


那賀川地区 2




-----	地域計画区域
-----	市街化区域 (区域外)
-----	地域計画区域外
■	農兼用施設
A	■
B	■
C	■
D	■
E	■
F	■
G	■
H	■
I	■
J	■
K	■
L	■
M	■
N	■
O	①
P	②
Q	①
R	①
S	②
U	④
V	⑤
W	⑥
X	⑦
Y	⑧

那賀川地区 3

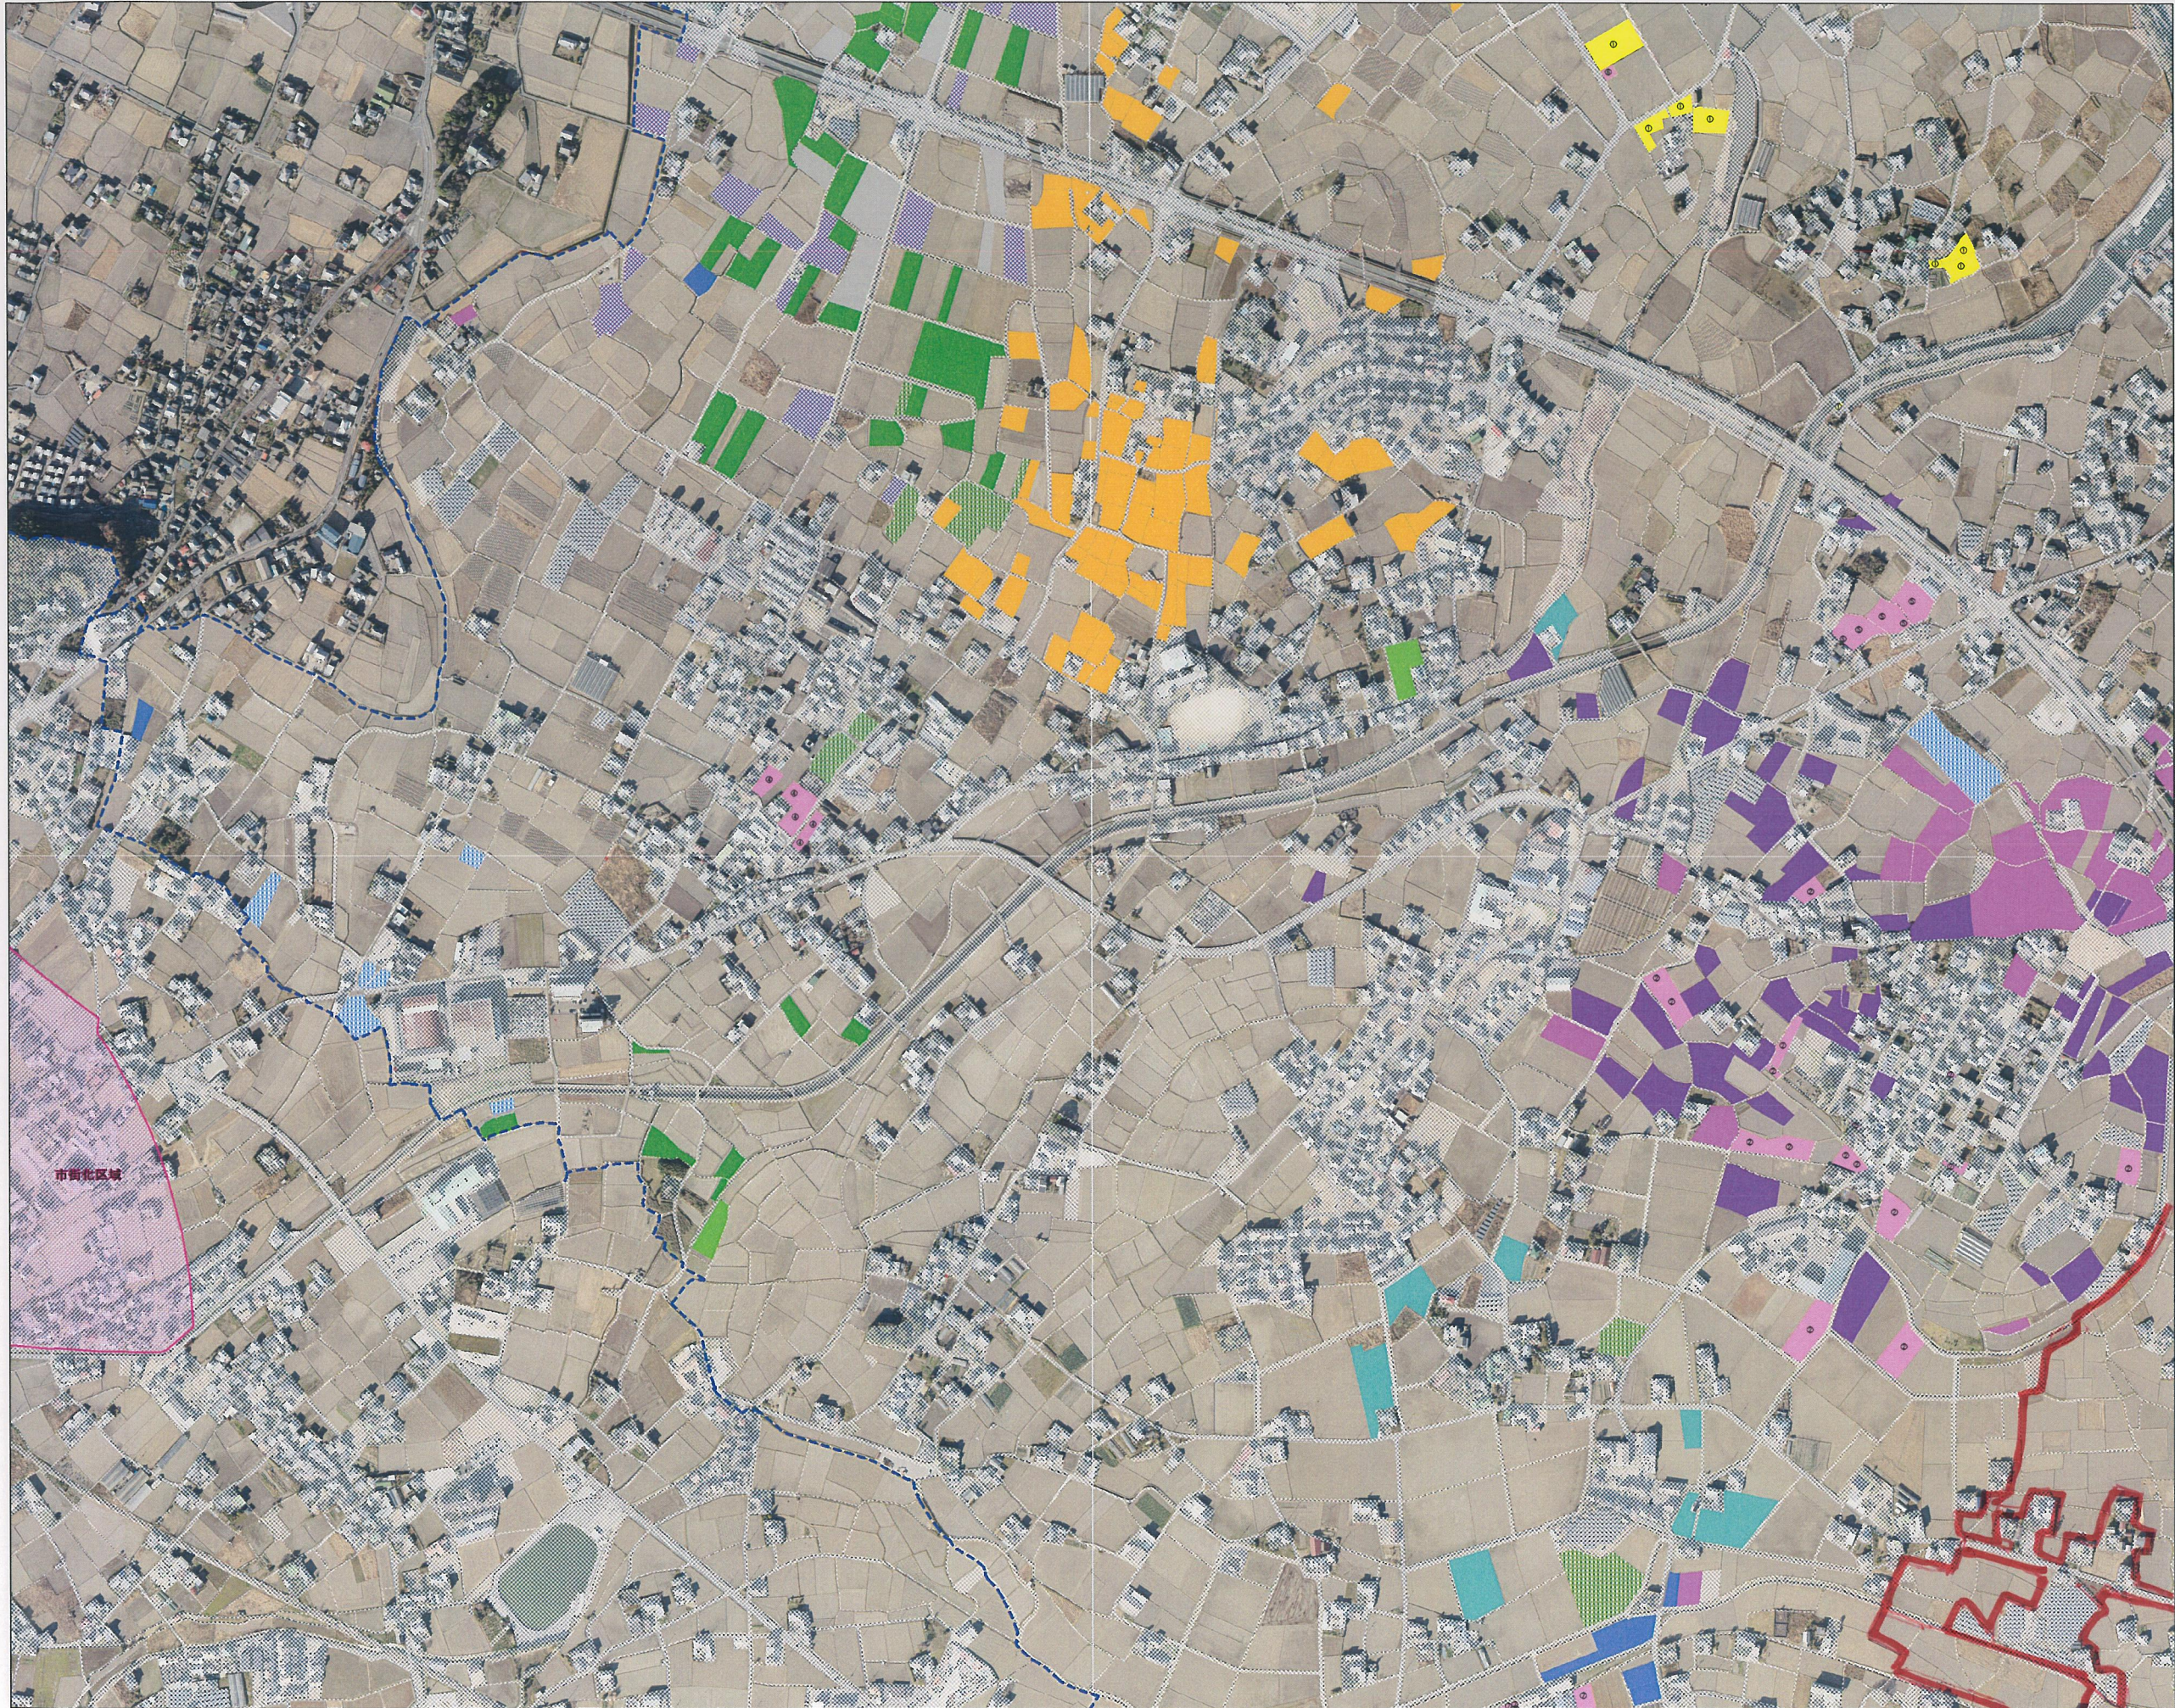

	地域計画区域
	市街化区域(区域外)
	地域計画区域外
	農用施設
A	
B	
C	
D	
E	
F	
G	
H	
I	
J	
K	
L	
M	
N	
O	
P	
Q	
R	
S	
U	
V	
W	
X	
Y	

那賀川地区 5

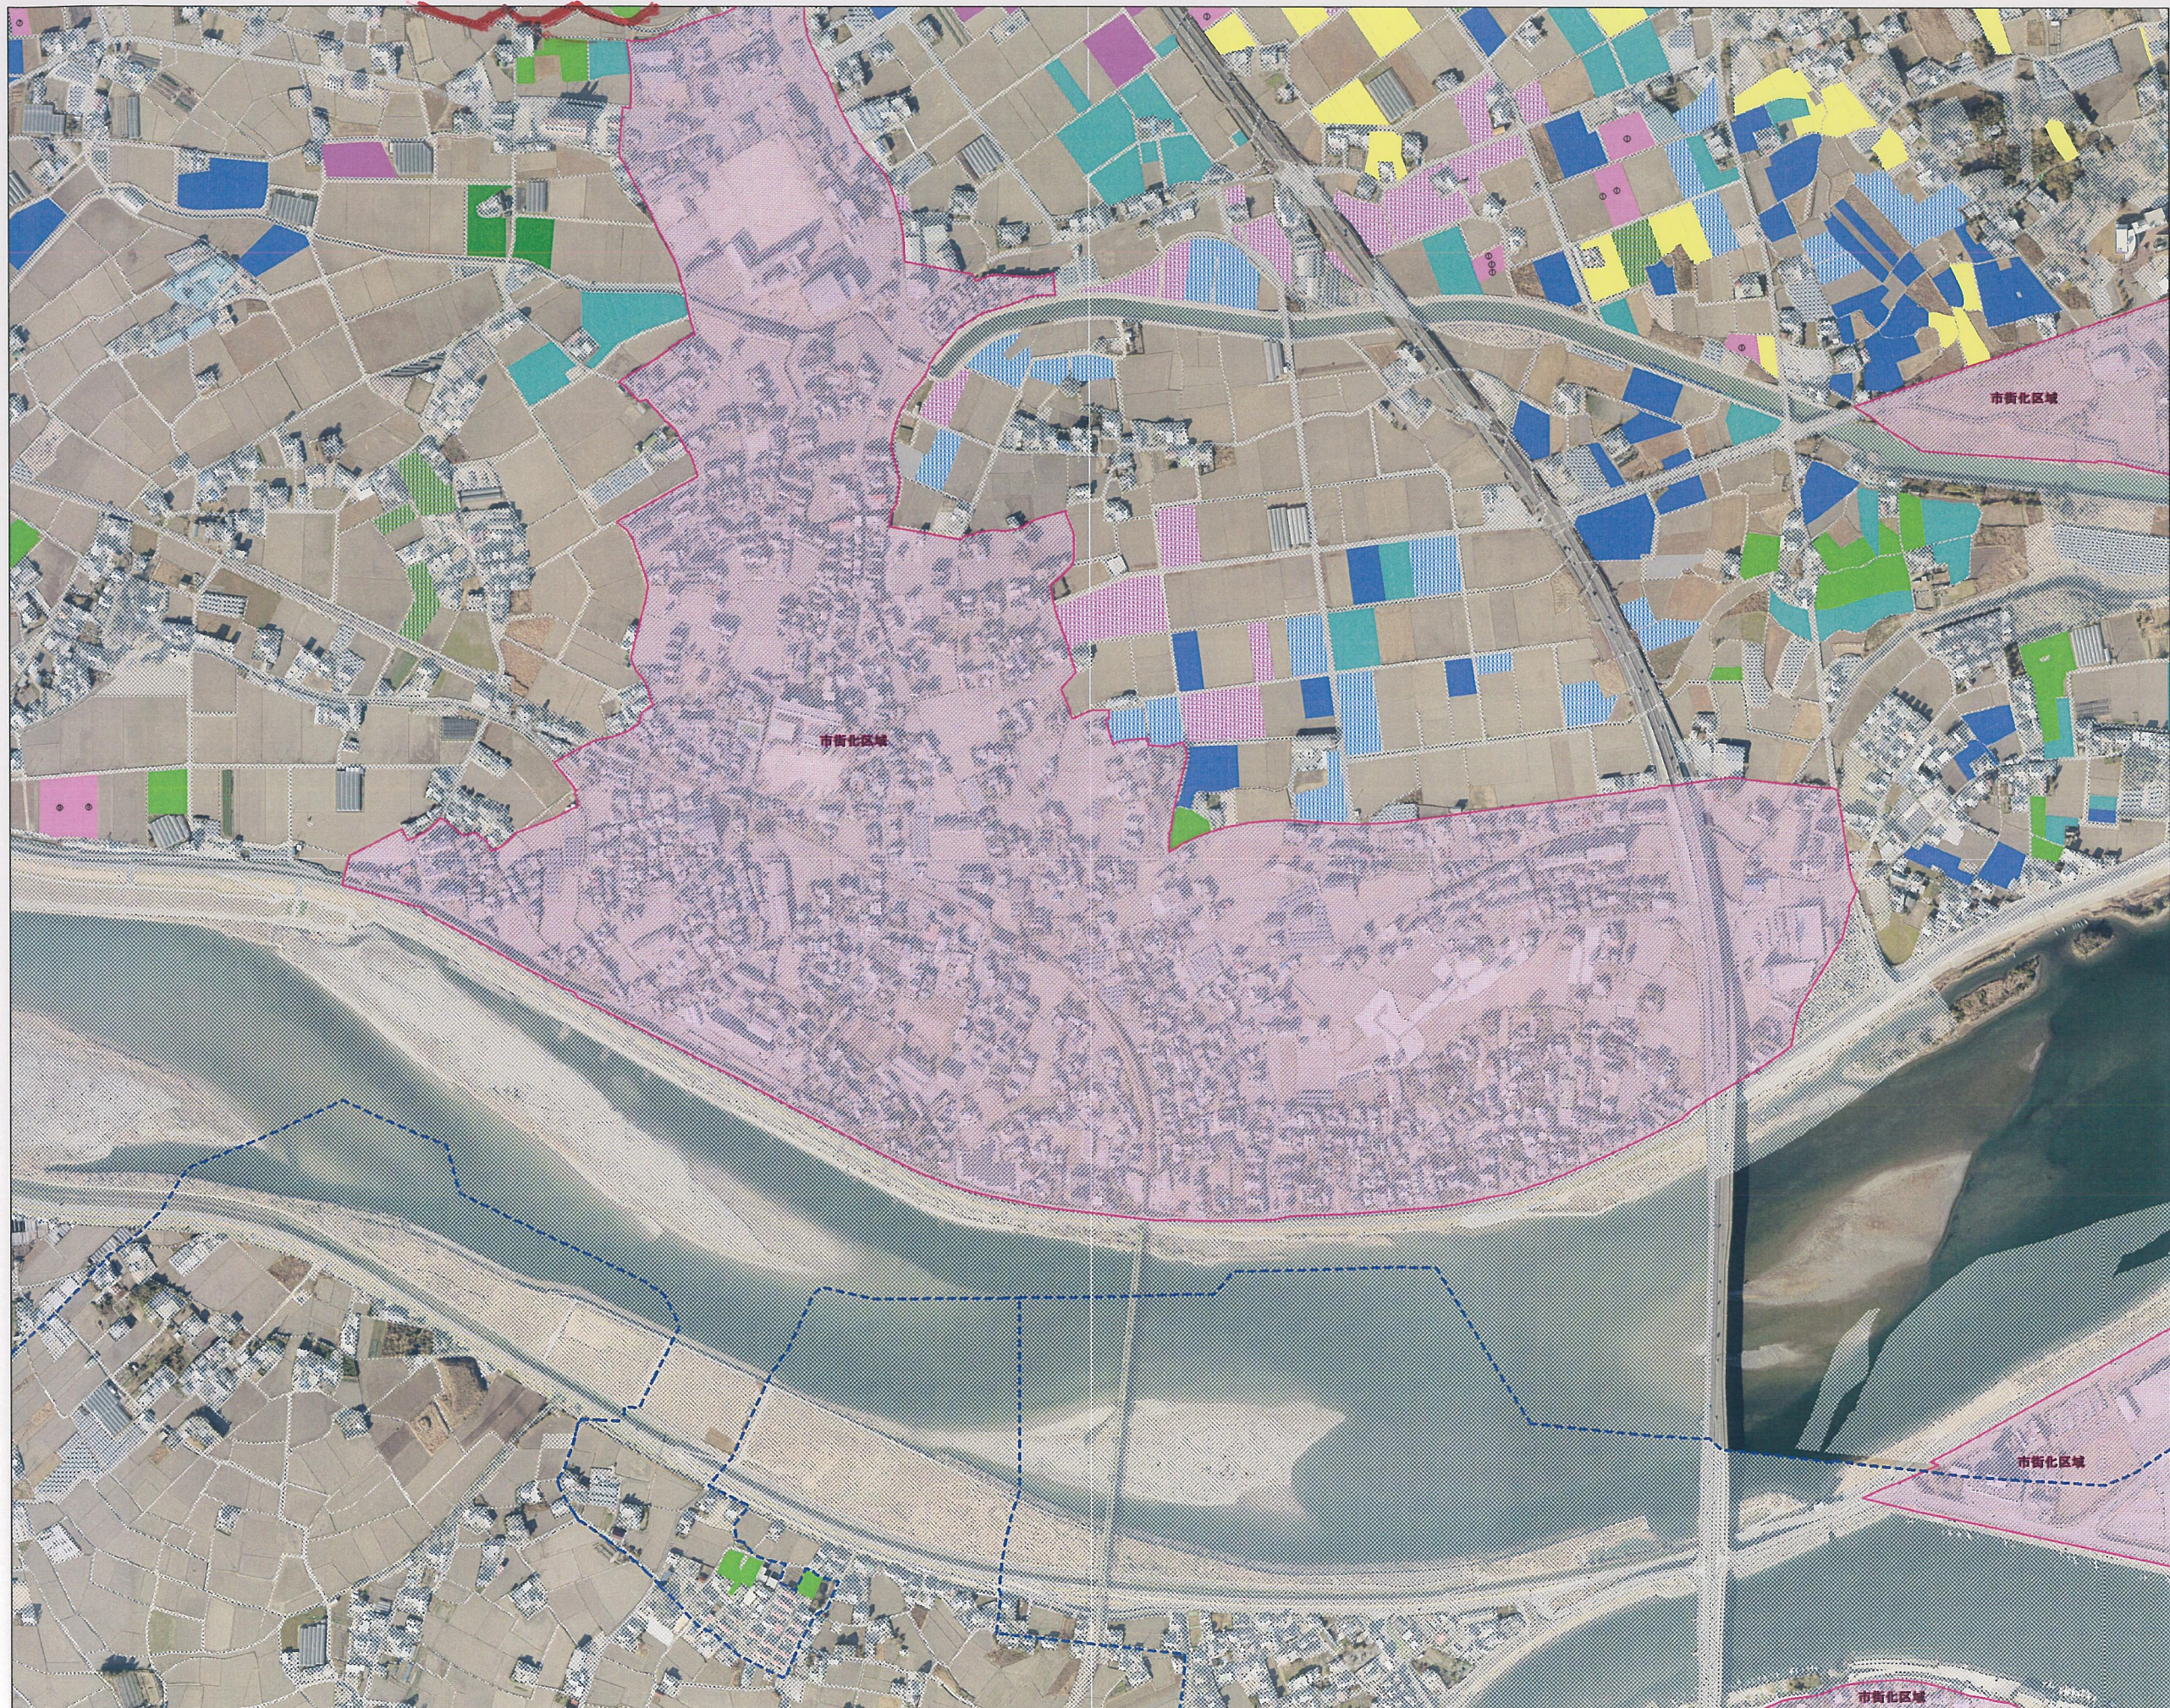


---	地域計画区域
---	市街化区域 (区域外)
---	地域計画区域外
■	農用施設
A	■
B	■
C	■
D	■
E	■
F	■
G	■
H	■
I	■
J	■
K	■
L	■
M	■
N	■
O	①
P	②
Q	①
R	①
S	②
U	④
V	⑤
W	⑥
X	⑦
Y	⑧

芳崎地区
(担い手状況図)

R7. 12. 25時点(案)



S
= 1 : 5
0 0 0

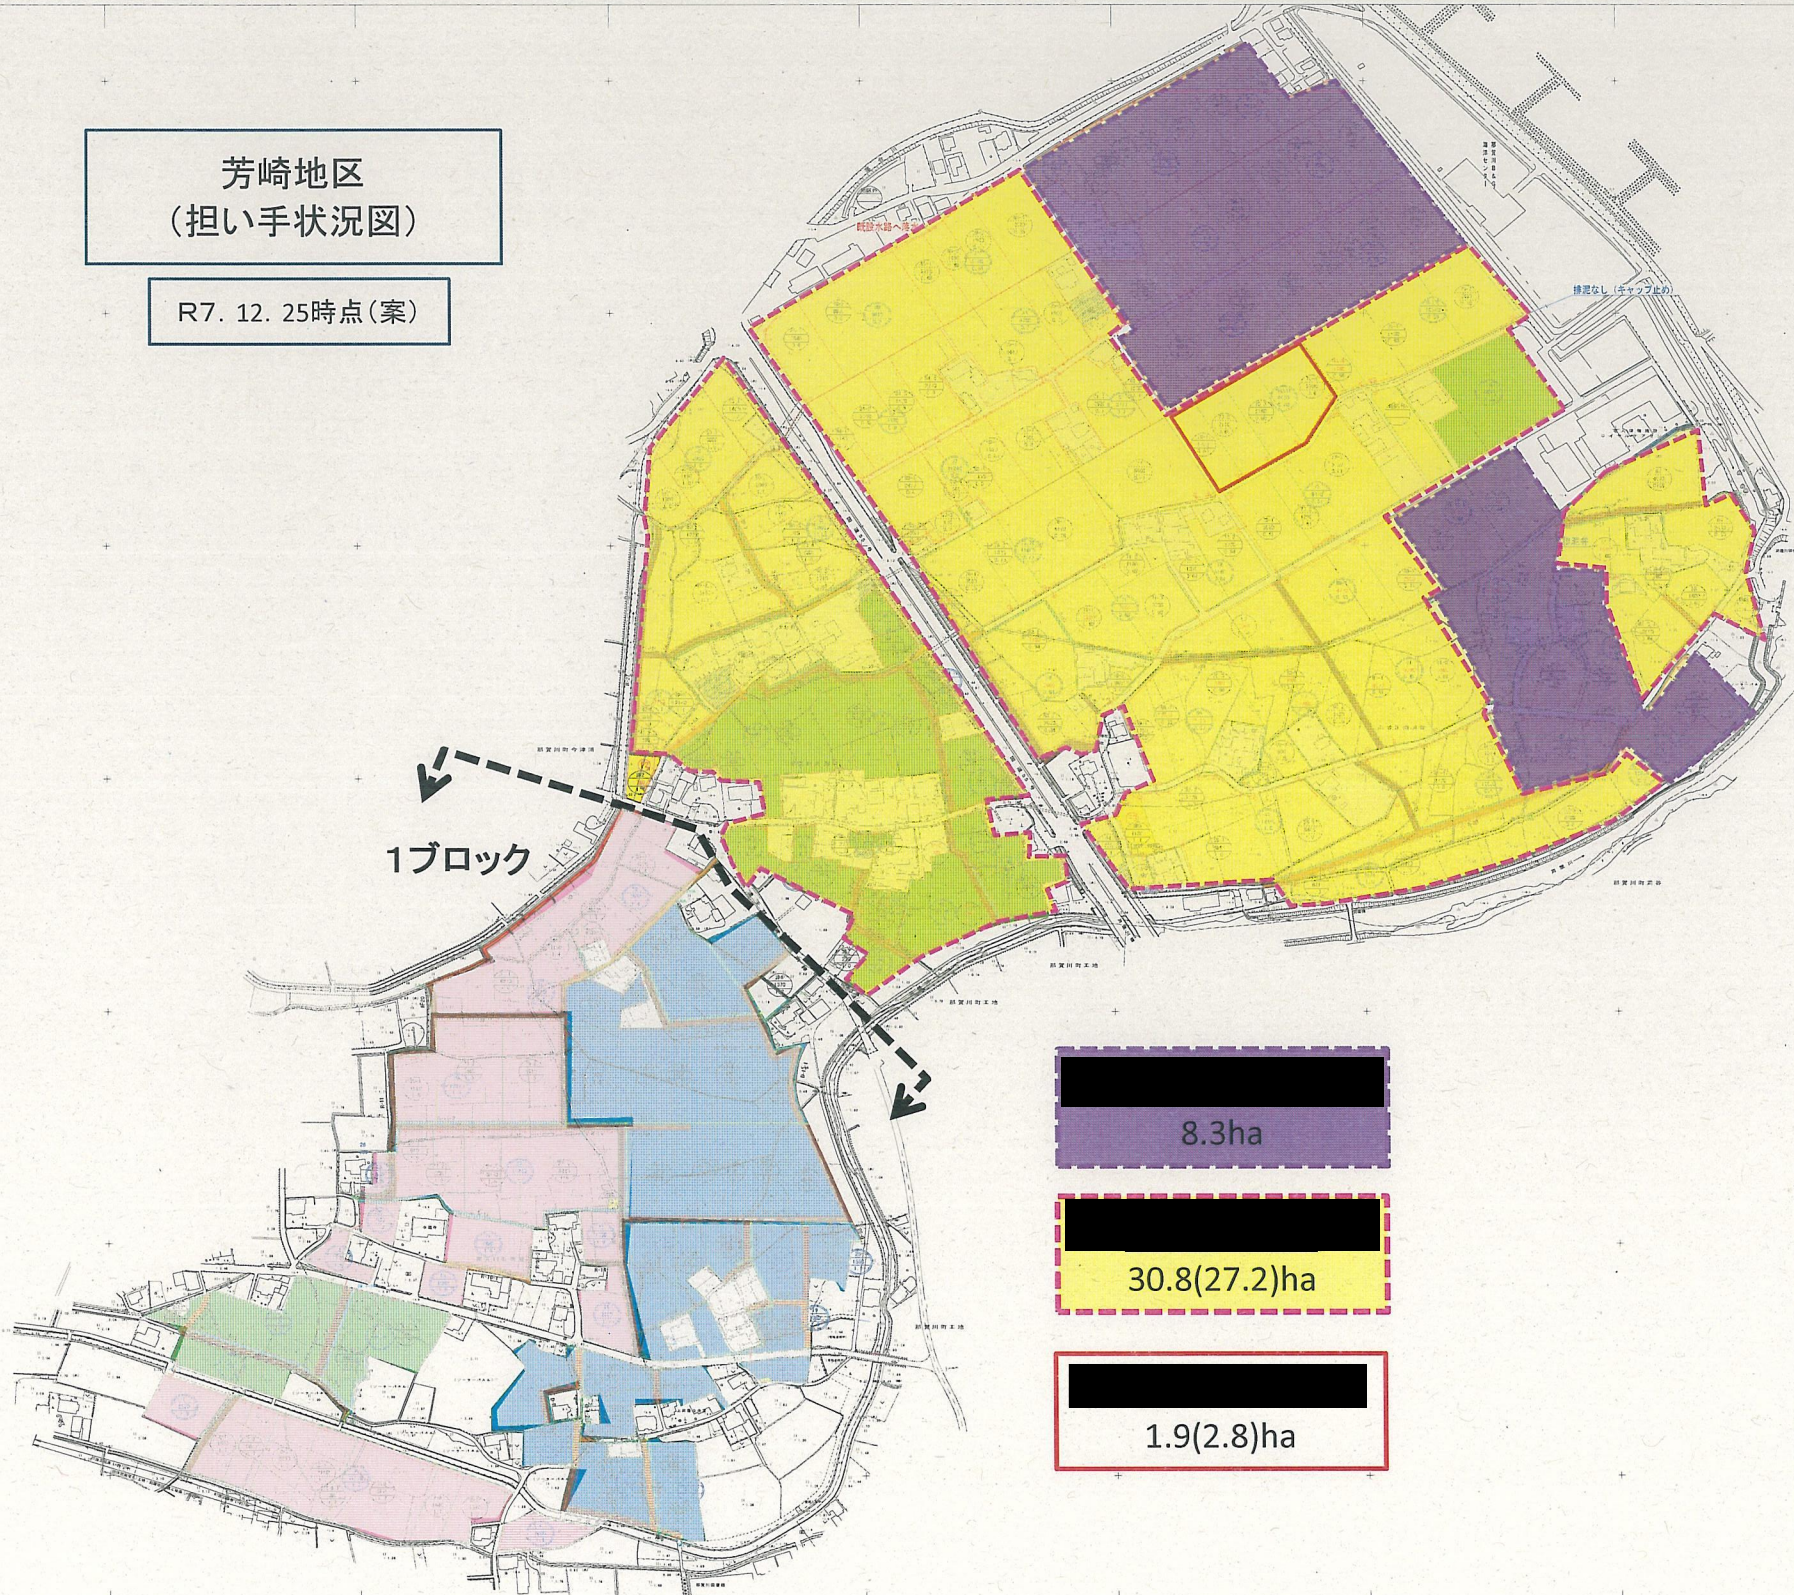

1ブロック

8.3ha

30.8(27.2)ha

1.9(2.8)ha

- R5まで完了
- R6工事
- R7工事予定
- R8工事予定

工事名	R5阿耕 経営体 芳崎実施設計3業務
路線名等	
工事箇所	阿南市那賀川町地内
図面名	計画平面図(1)
縮尺	図面番号
会社名	
事業者名	徳島県南部総合県民局(阿南)

3.3ha

0.9ha

3.2ha