



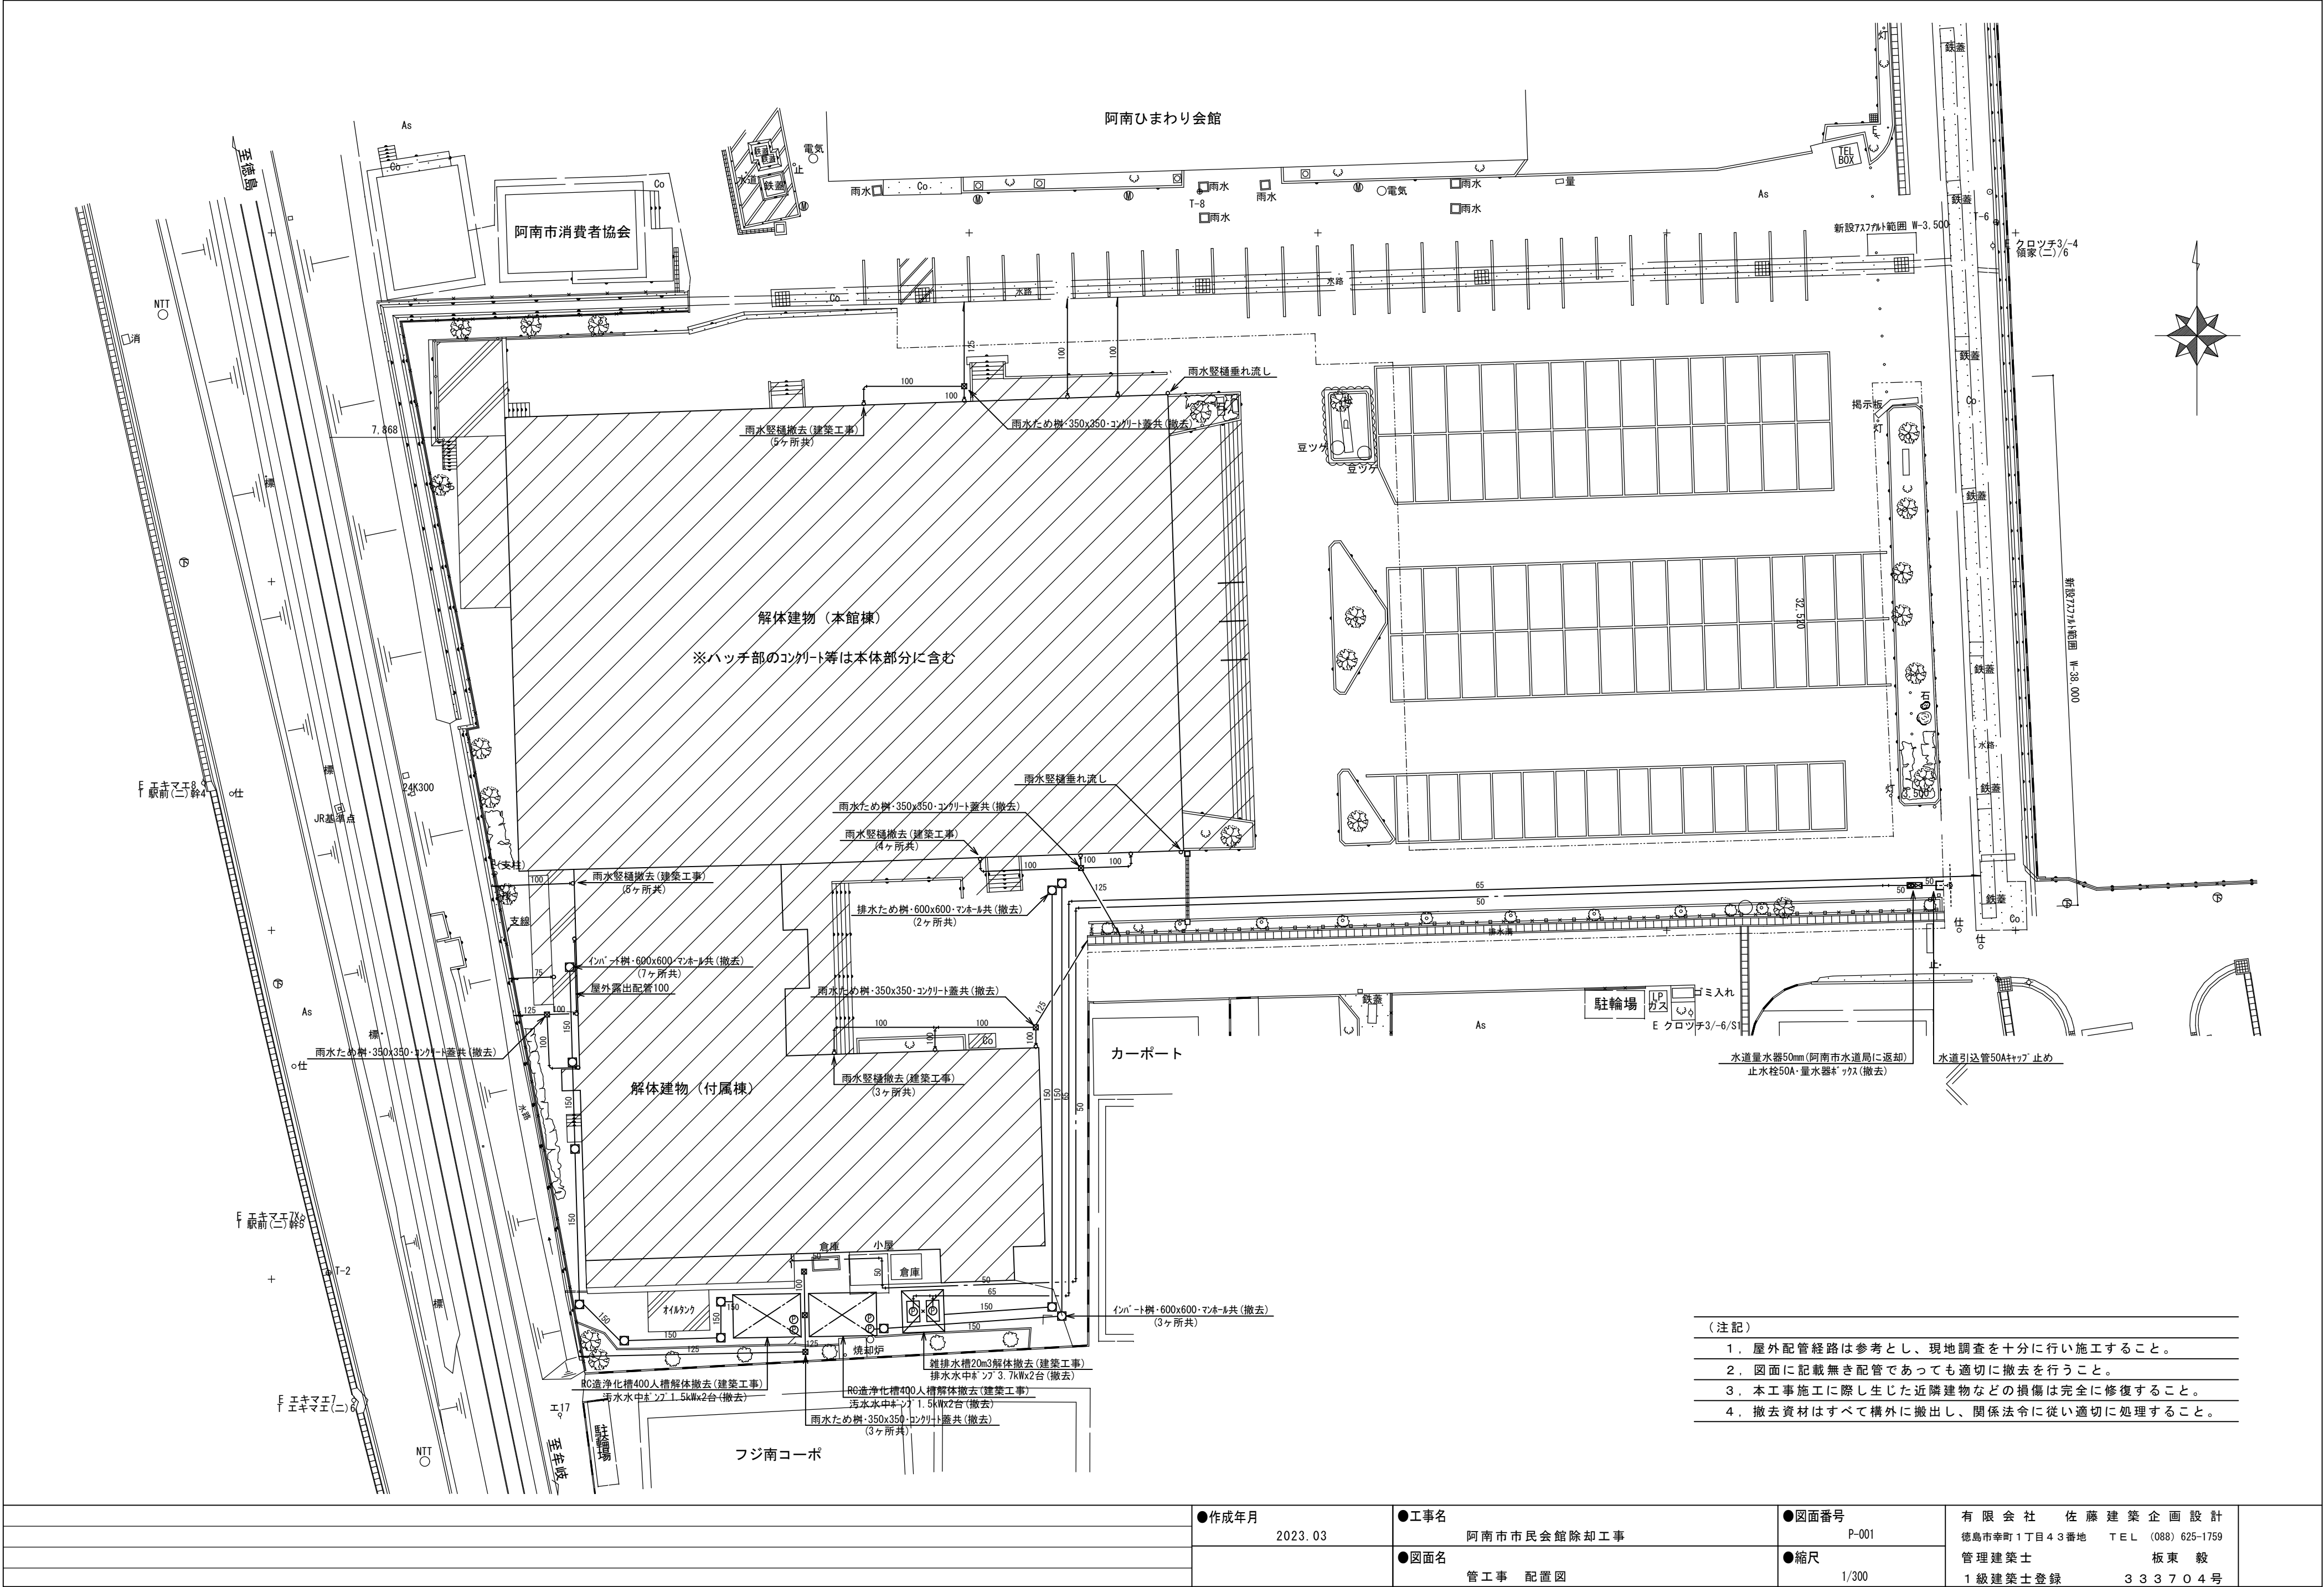

- (注記)
1. 屋外配管経路は参考とし、現地調査を十分に行い施工すること。
 2. 図面に記載無き配管であっても適切に撤去を行うこと。
 3. 本工事施工に際し生じた近隣建物などの損傷は完全に修復すること。
 4. 撤去資材はすべて構外に搬出し、関係法令に従い適切に処理すること。

●作成年月		2023. 03	●工事名		阿南市市民会館除却工事	●図面番号		P-001	有限会社 佐藤建築企画設計	
			●図面名		管工事 配置図	●縮尺		1/300	徳島市幸町1丁目43番地 TEL (088) 625-1759	
									管理建築士 板東 毅	
									1級建築士登録 333704号	

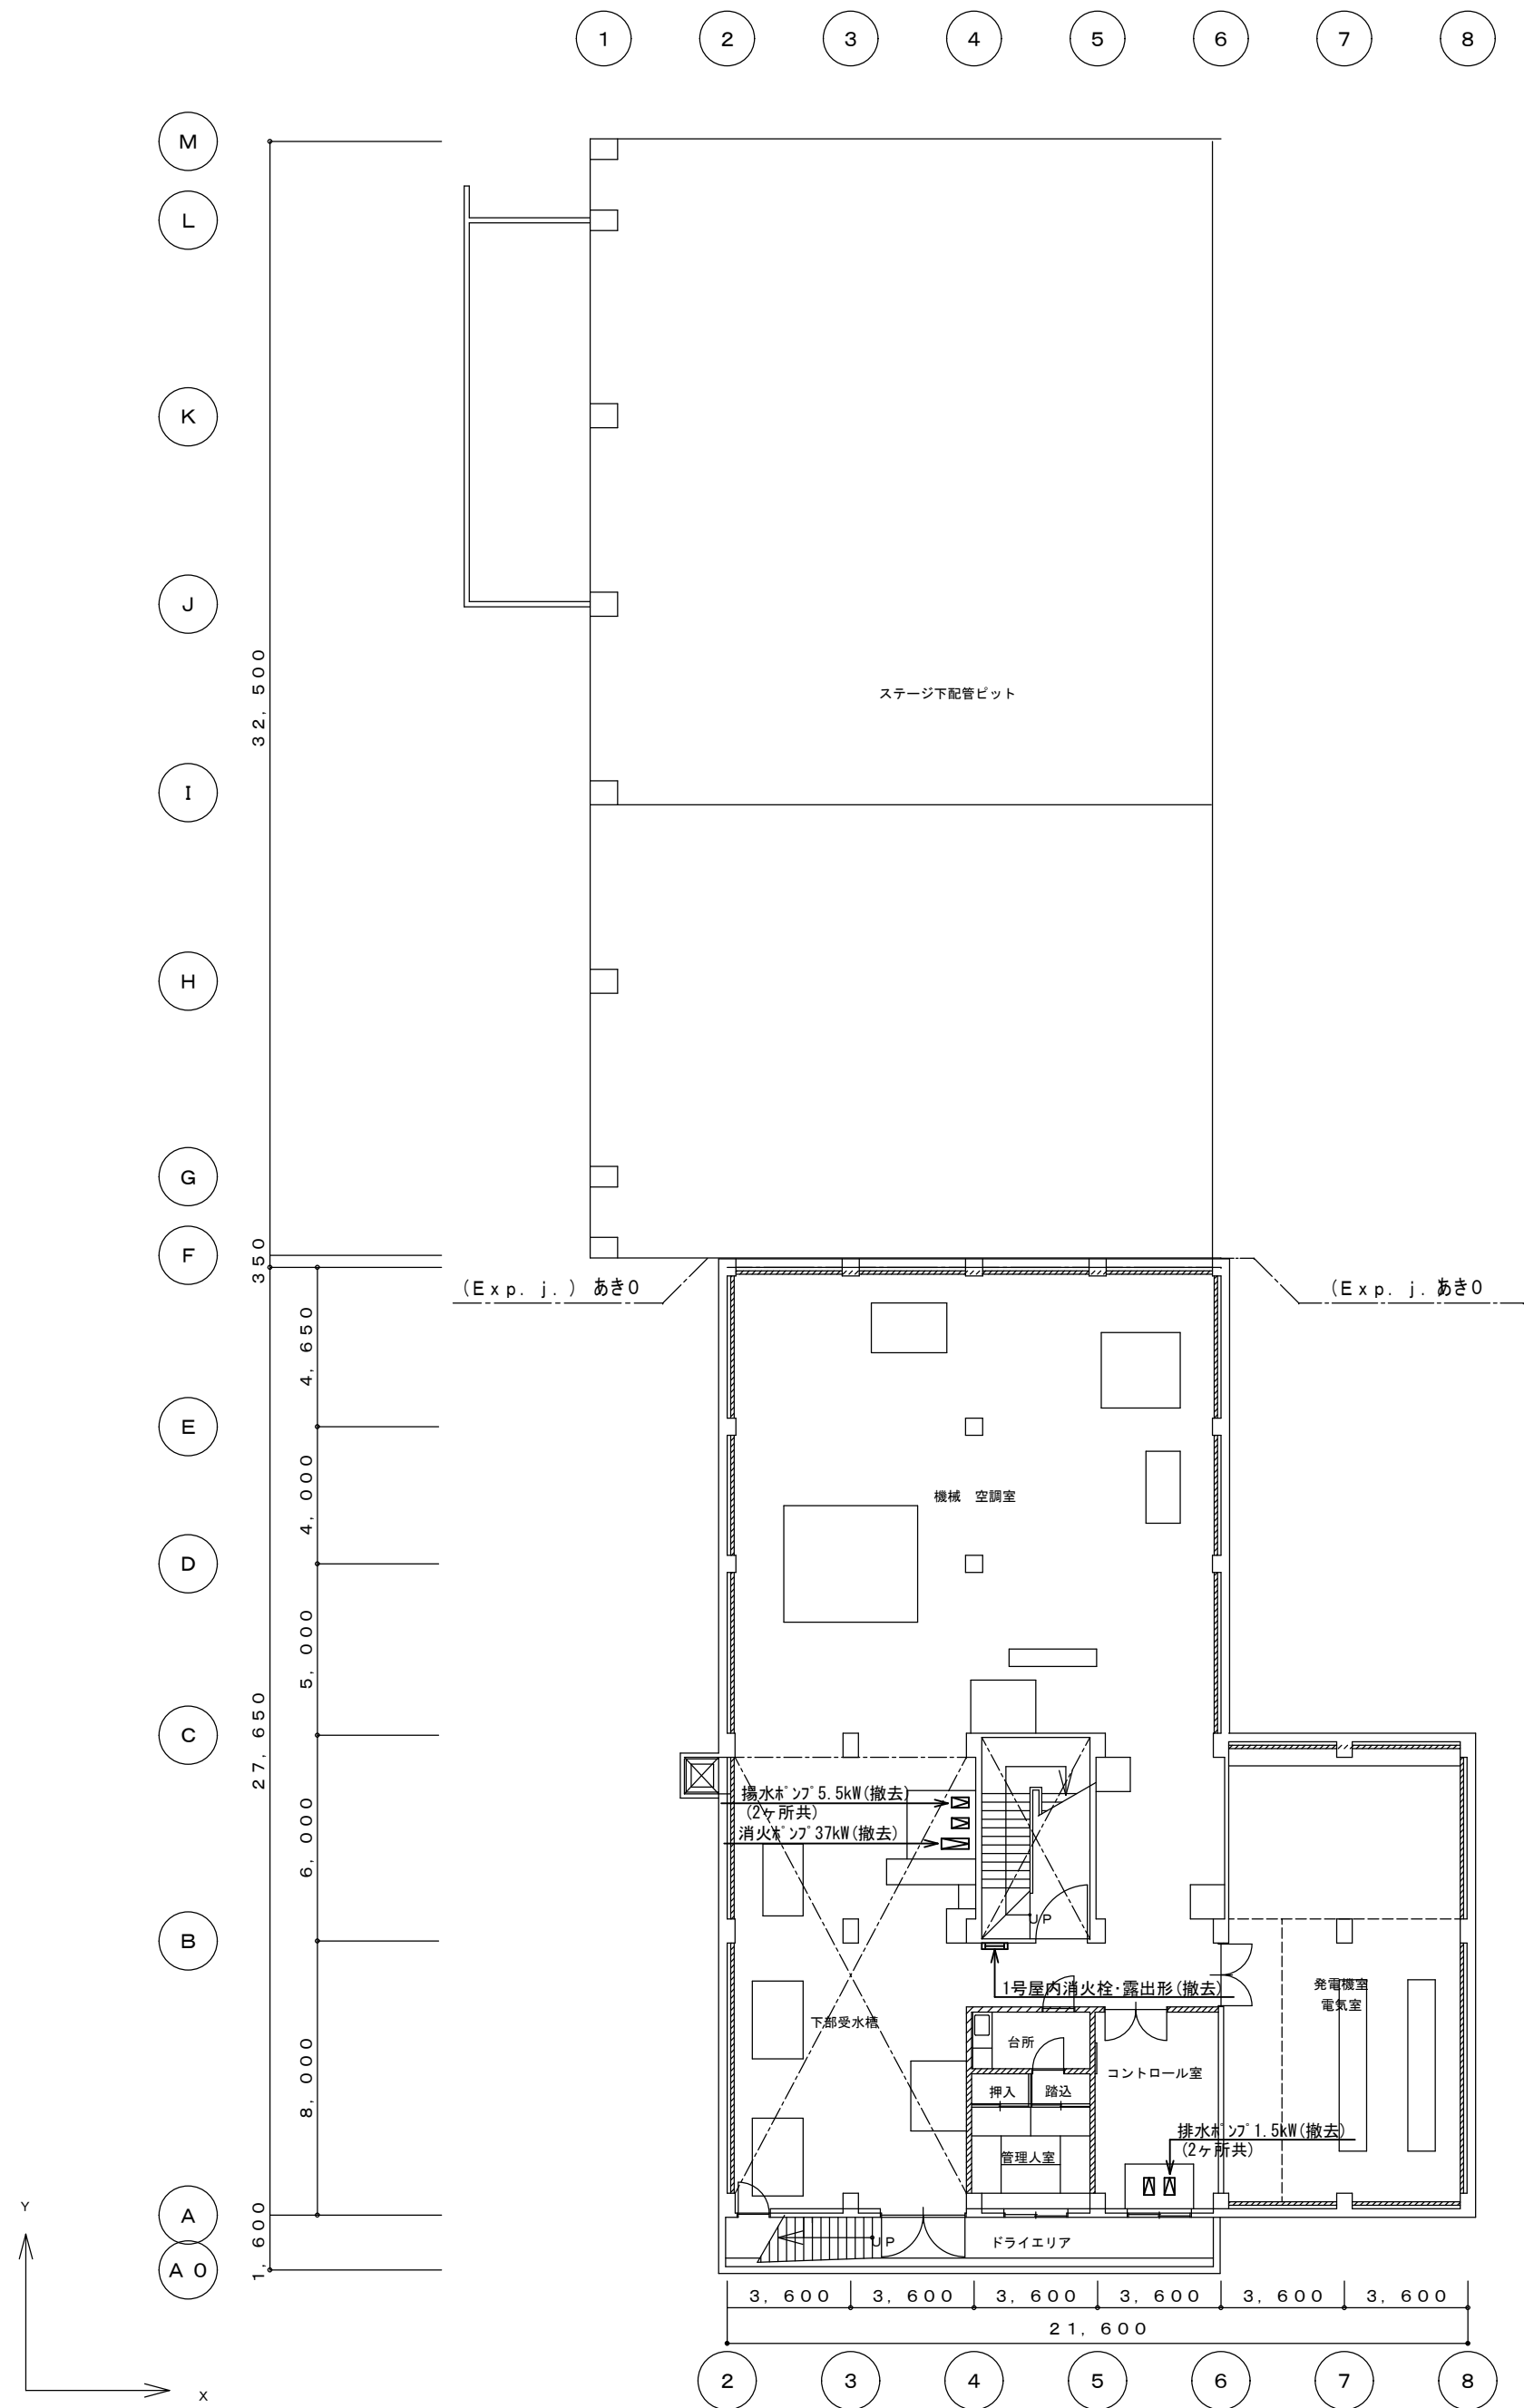


本館棟

付属棟

B 1 階平面図

	●作成年月	2023. 03	●工事名	阿南市市民会館除却工事	●図面番号	P-002	有限会社 佐藤建築企画設計	
			●図面名	管工事 B 1 階平面図	●縮尺	1/200	徳島市幸町 1 丁目 4 3 番地 TEL (088) 625-1759	
							管理建築士 板東 毅	
							1 級建築士登録 3 3 3 7 0 4 号	

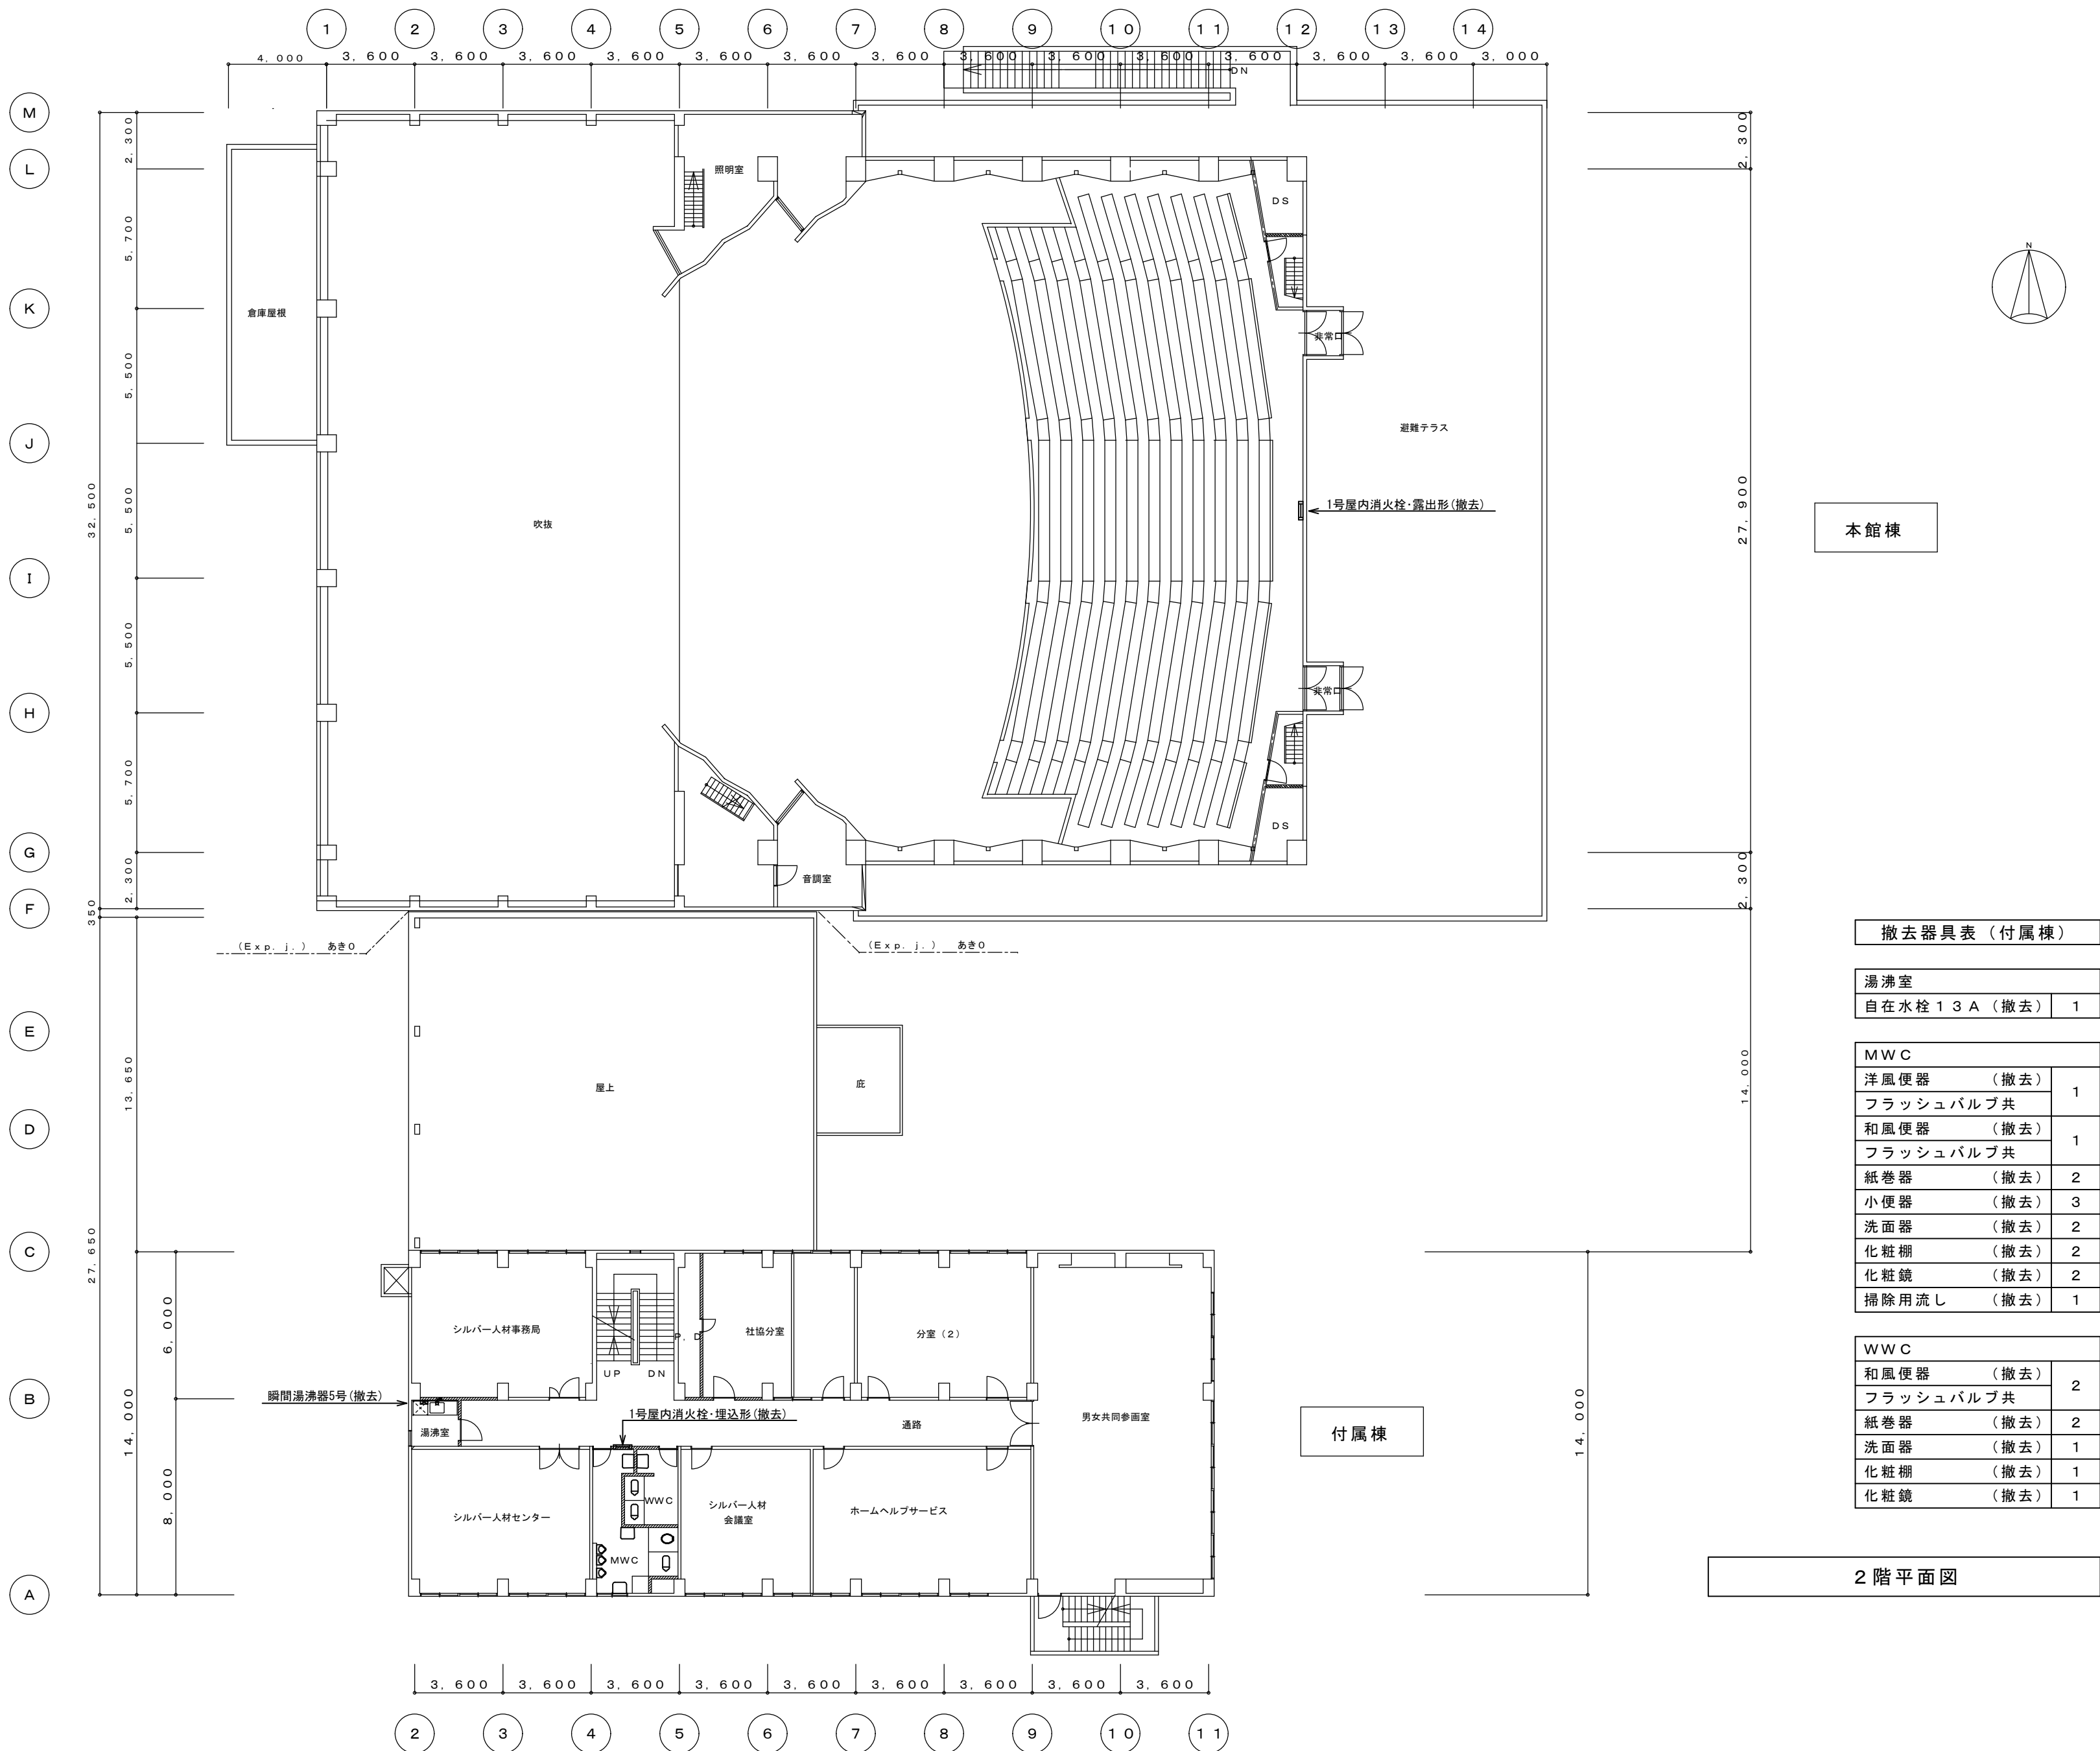

本館棟

撤去器具表（付属棟）


湯沸室	
自在水栓13A（撤去）	1

MWC	
洋風便器（撤去）	1
フラッシュバルブ共	
和風便器（撤去）	1
フラッシュバルブ共	
紙巻器（撤去）	2
小便器（撤去）	3
洗面器（撤去）	2
化粧棚（撤去）	2
化粧鏡（撤去）	2
掃除用流し（撤去）	1



WWC	
和風便器（撤去）	2
フラッシュバルブ共	
紙巻器（撤去）	2
洗面器（撤去）	1
化粧棚（撤去）	1
化粧鏡（撤去）	1

2 階平面図


		●作成年月	●工事名	●図面番号	有限会社 佐藤建築企画設計	
		2023. 03	阿南市市民会館除却工事	P-004	徳島市幸町1丁目43番地 TEL (088) 625-1759	
			●図面名	●縮尺	管理建築士 板東 毅	
			管工事 2階平面図	1/200	1級建築士登録 333704号	

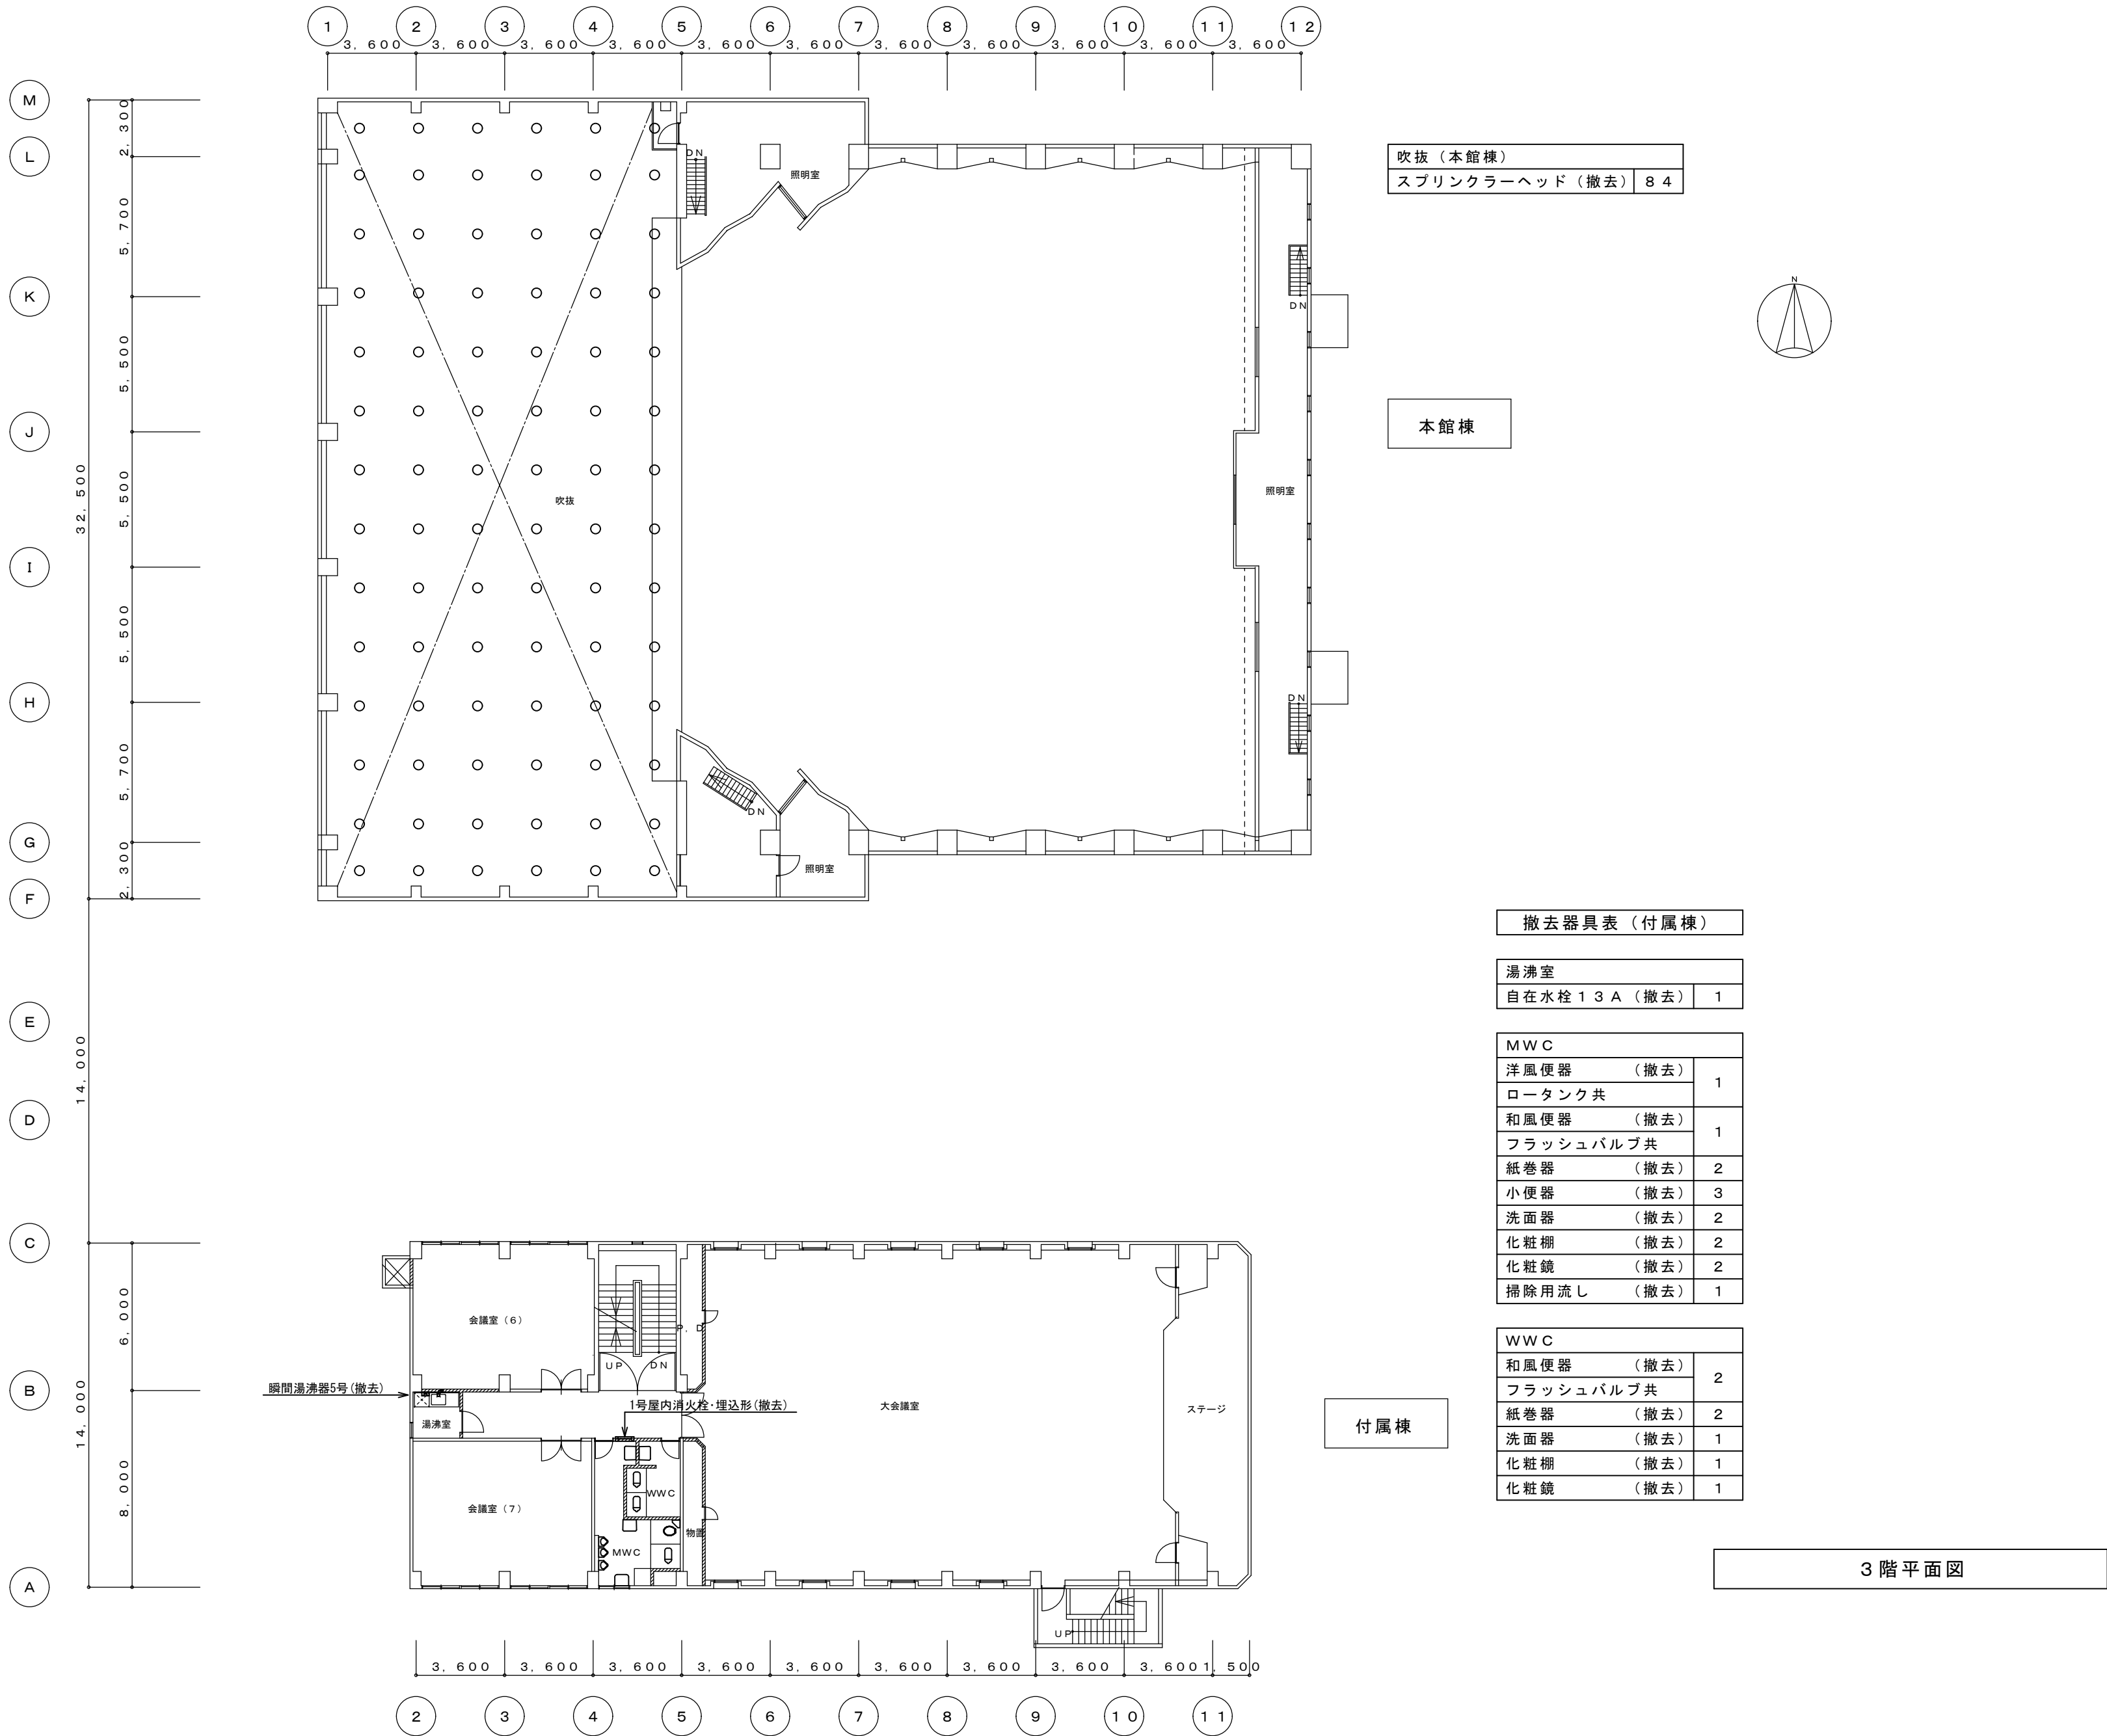

	●作成年月	●工事名	●図面番号	有限会社 佐藤建築企画設計	
	2023. 03	阿南市市民会館建物等除却工事	P-005	徳島市幸町 1 丁目 4 3 番地 TEL (088) 625-1759	
		●図面名	●縮尺	管理建築士 板東 毅	
		管工事 3 階平面図	1/200	1 級建築士登録 3 3 3 7 0 4 号	

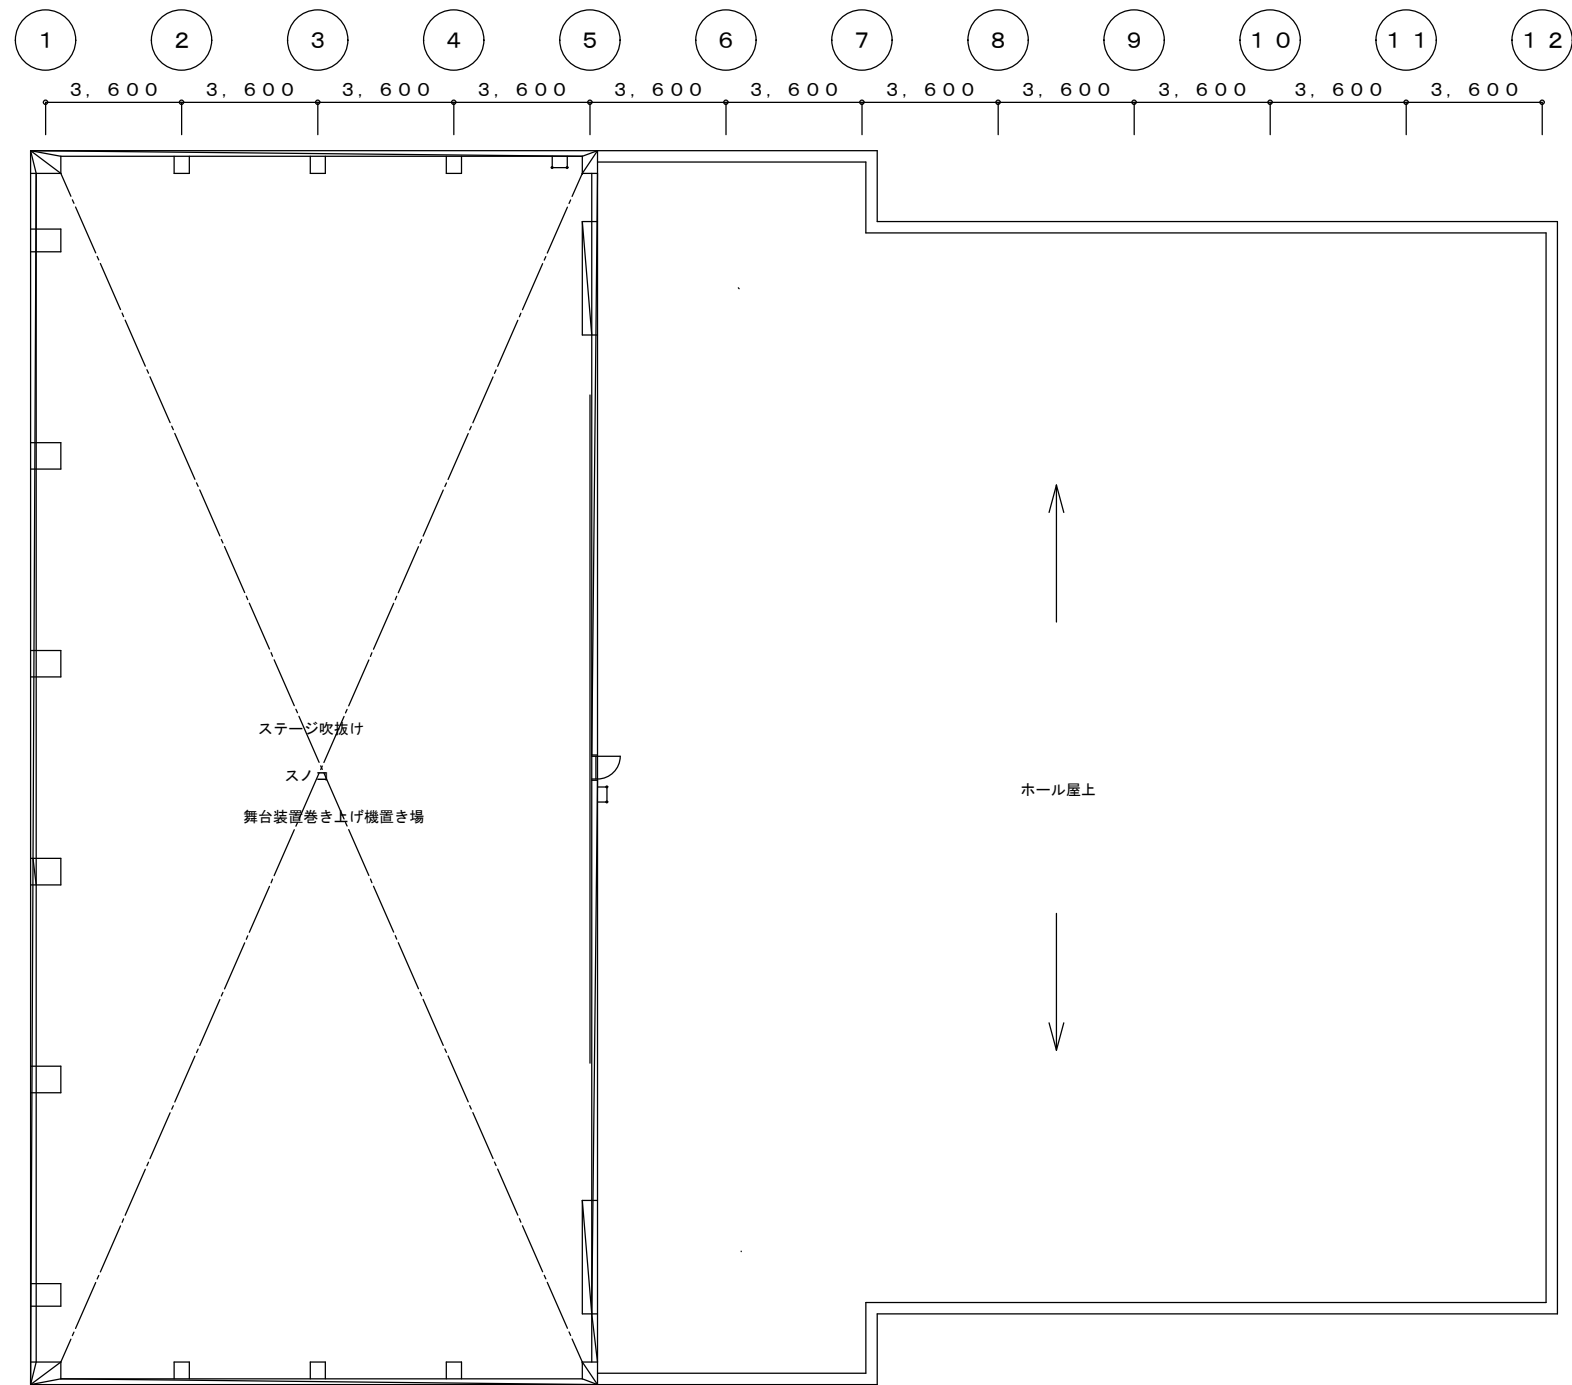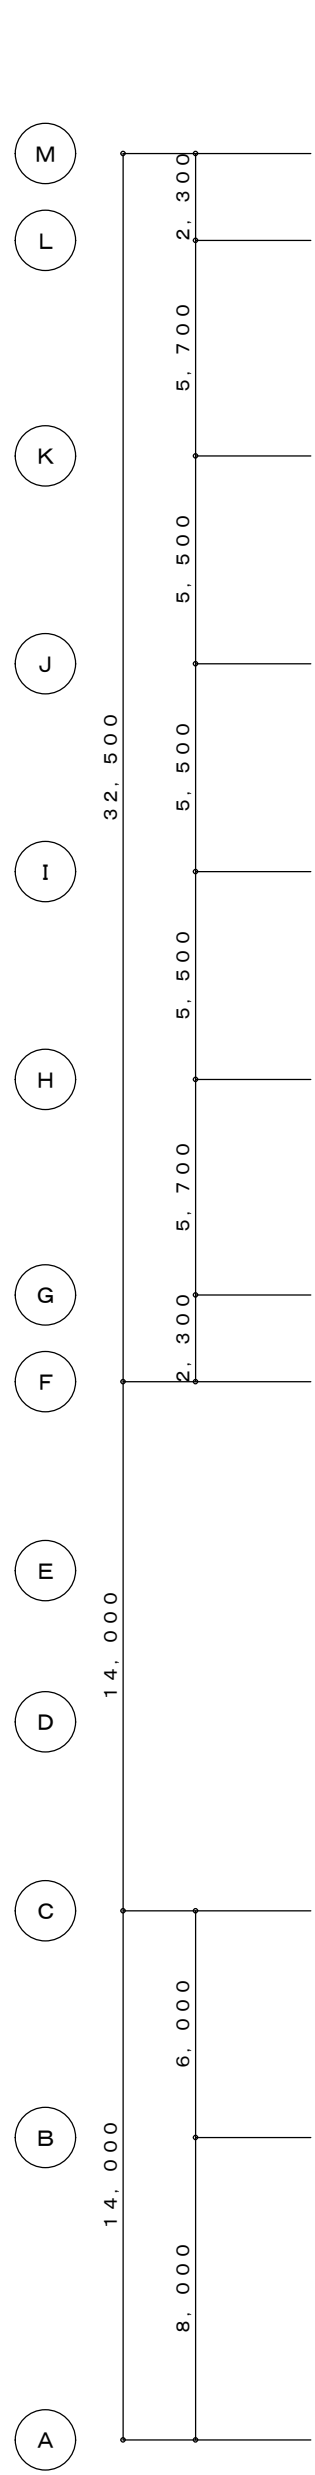


ホール屋上 1 平面図

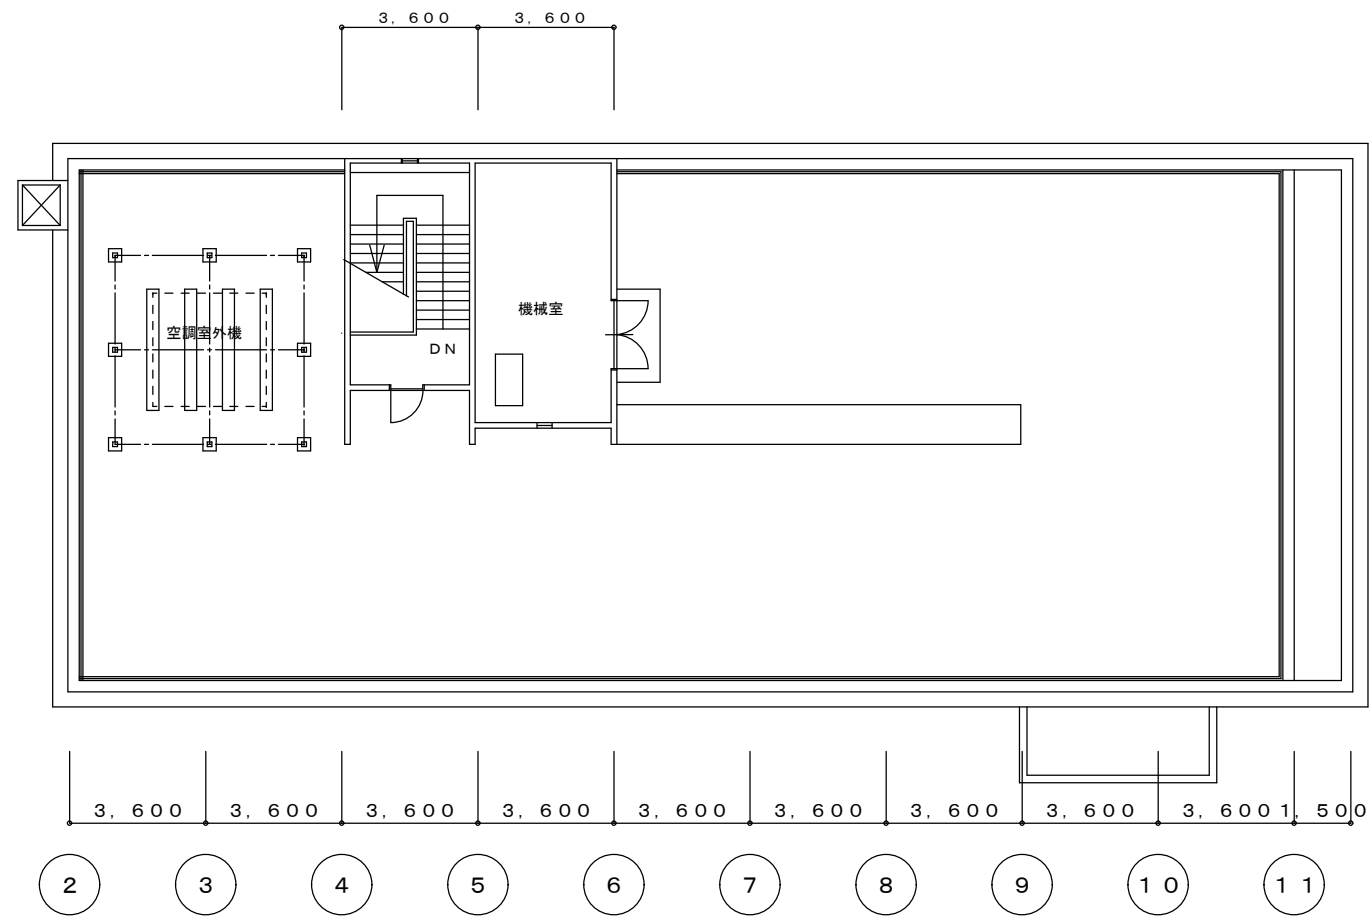


付属棟

付属棟屋上平面図

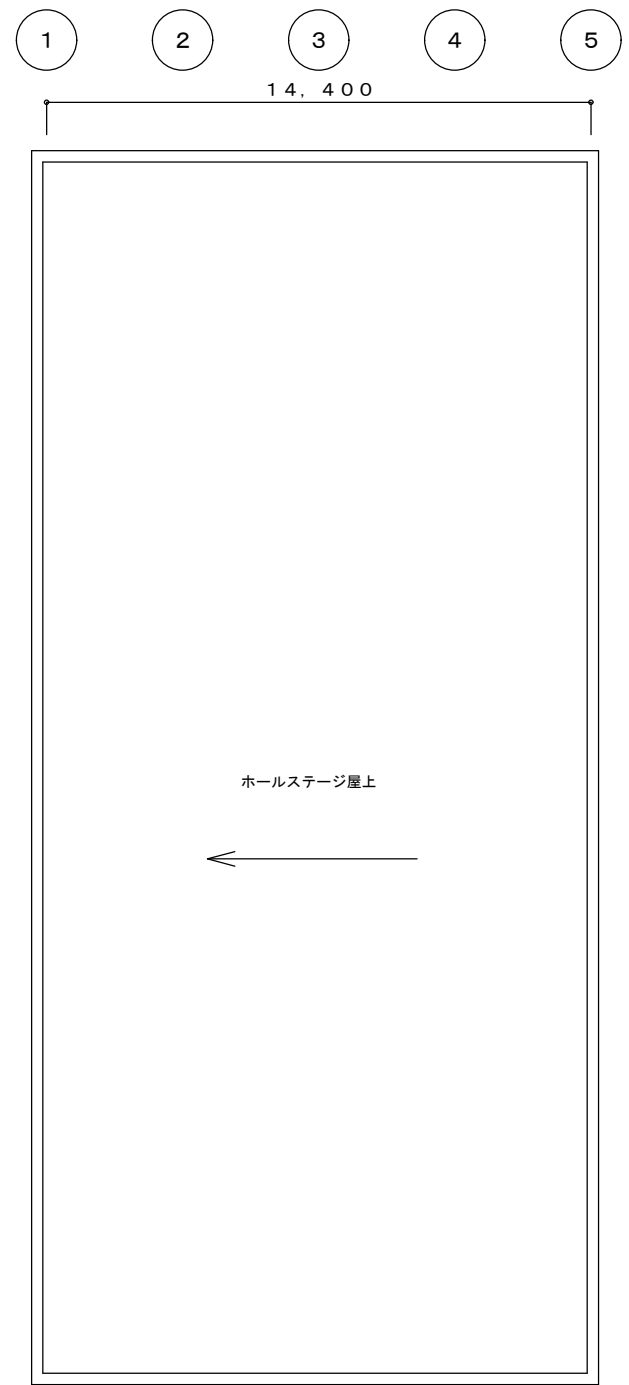

ホール屋上 2 平面図

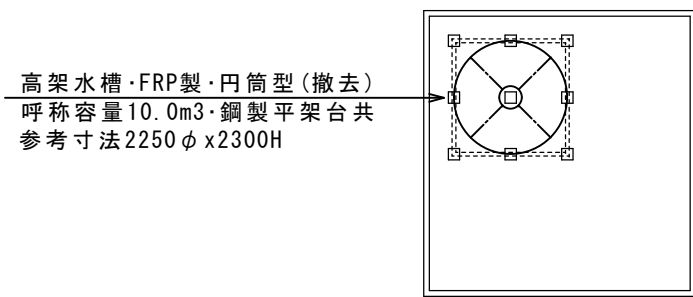

付属棟 P H 屋上平面図

●作成年月		●工事名		●図面番号	
2023. 03		阿南市市民会館除却工事		P-006	
●図面名		●縮尺		有限会社 佐藤建築企画設計	
管工事 PH階、R階平面図		1/200		徳島市幸町1丁目43番地 TEL (088) 625-1759	
				管理建築士 板東 毅	
				1級建築士登録 333704号	