



	●作成年月	●工事名	●図面番号	有 限 会 社 佐 藤 建 築 企 画 設 計
	2023. 03	阿南市市民会館除却工事	S-001	徳島市幸町1丁目43番地 TEL (088) 625-1759
		●図面名	●縮尺	管理建築士 板東 毅
		既存杭伏図	1/200	1級建築士登録 333704号

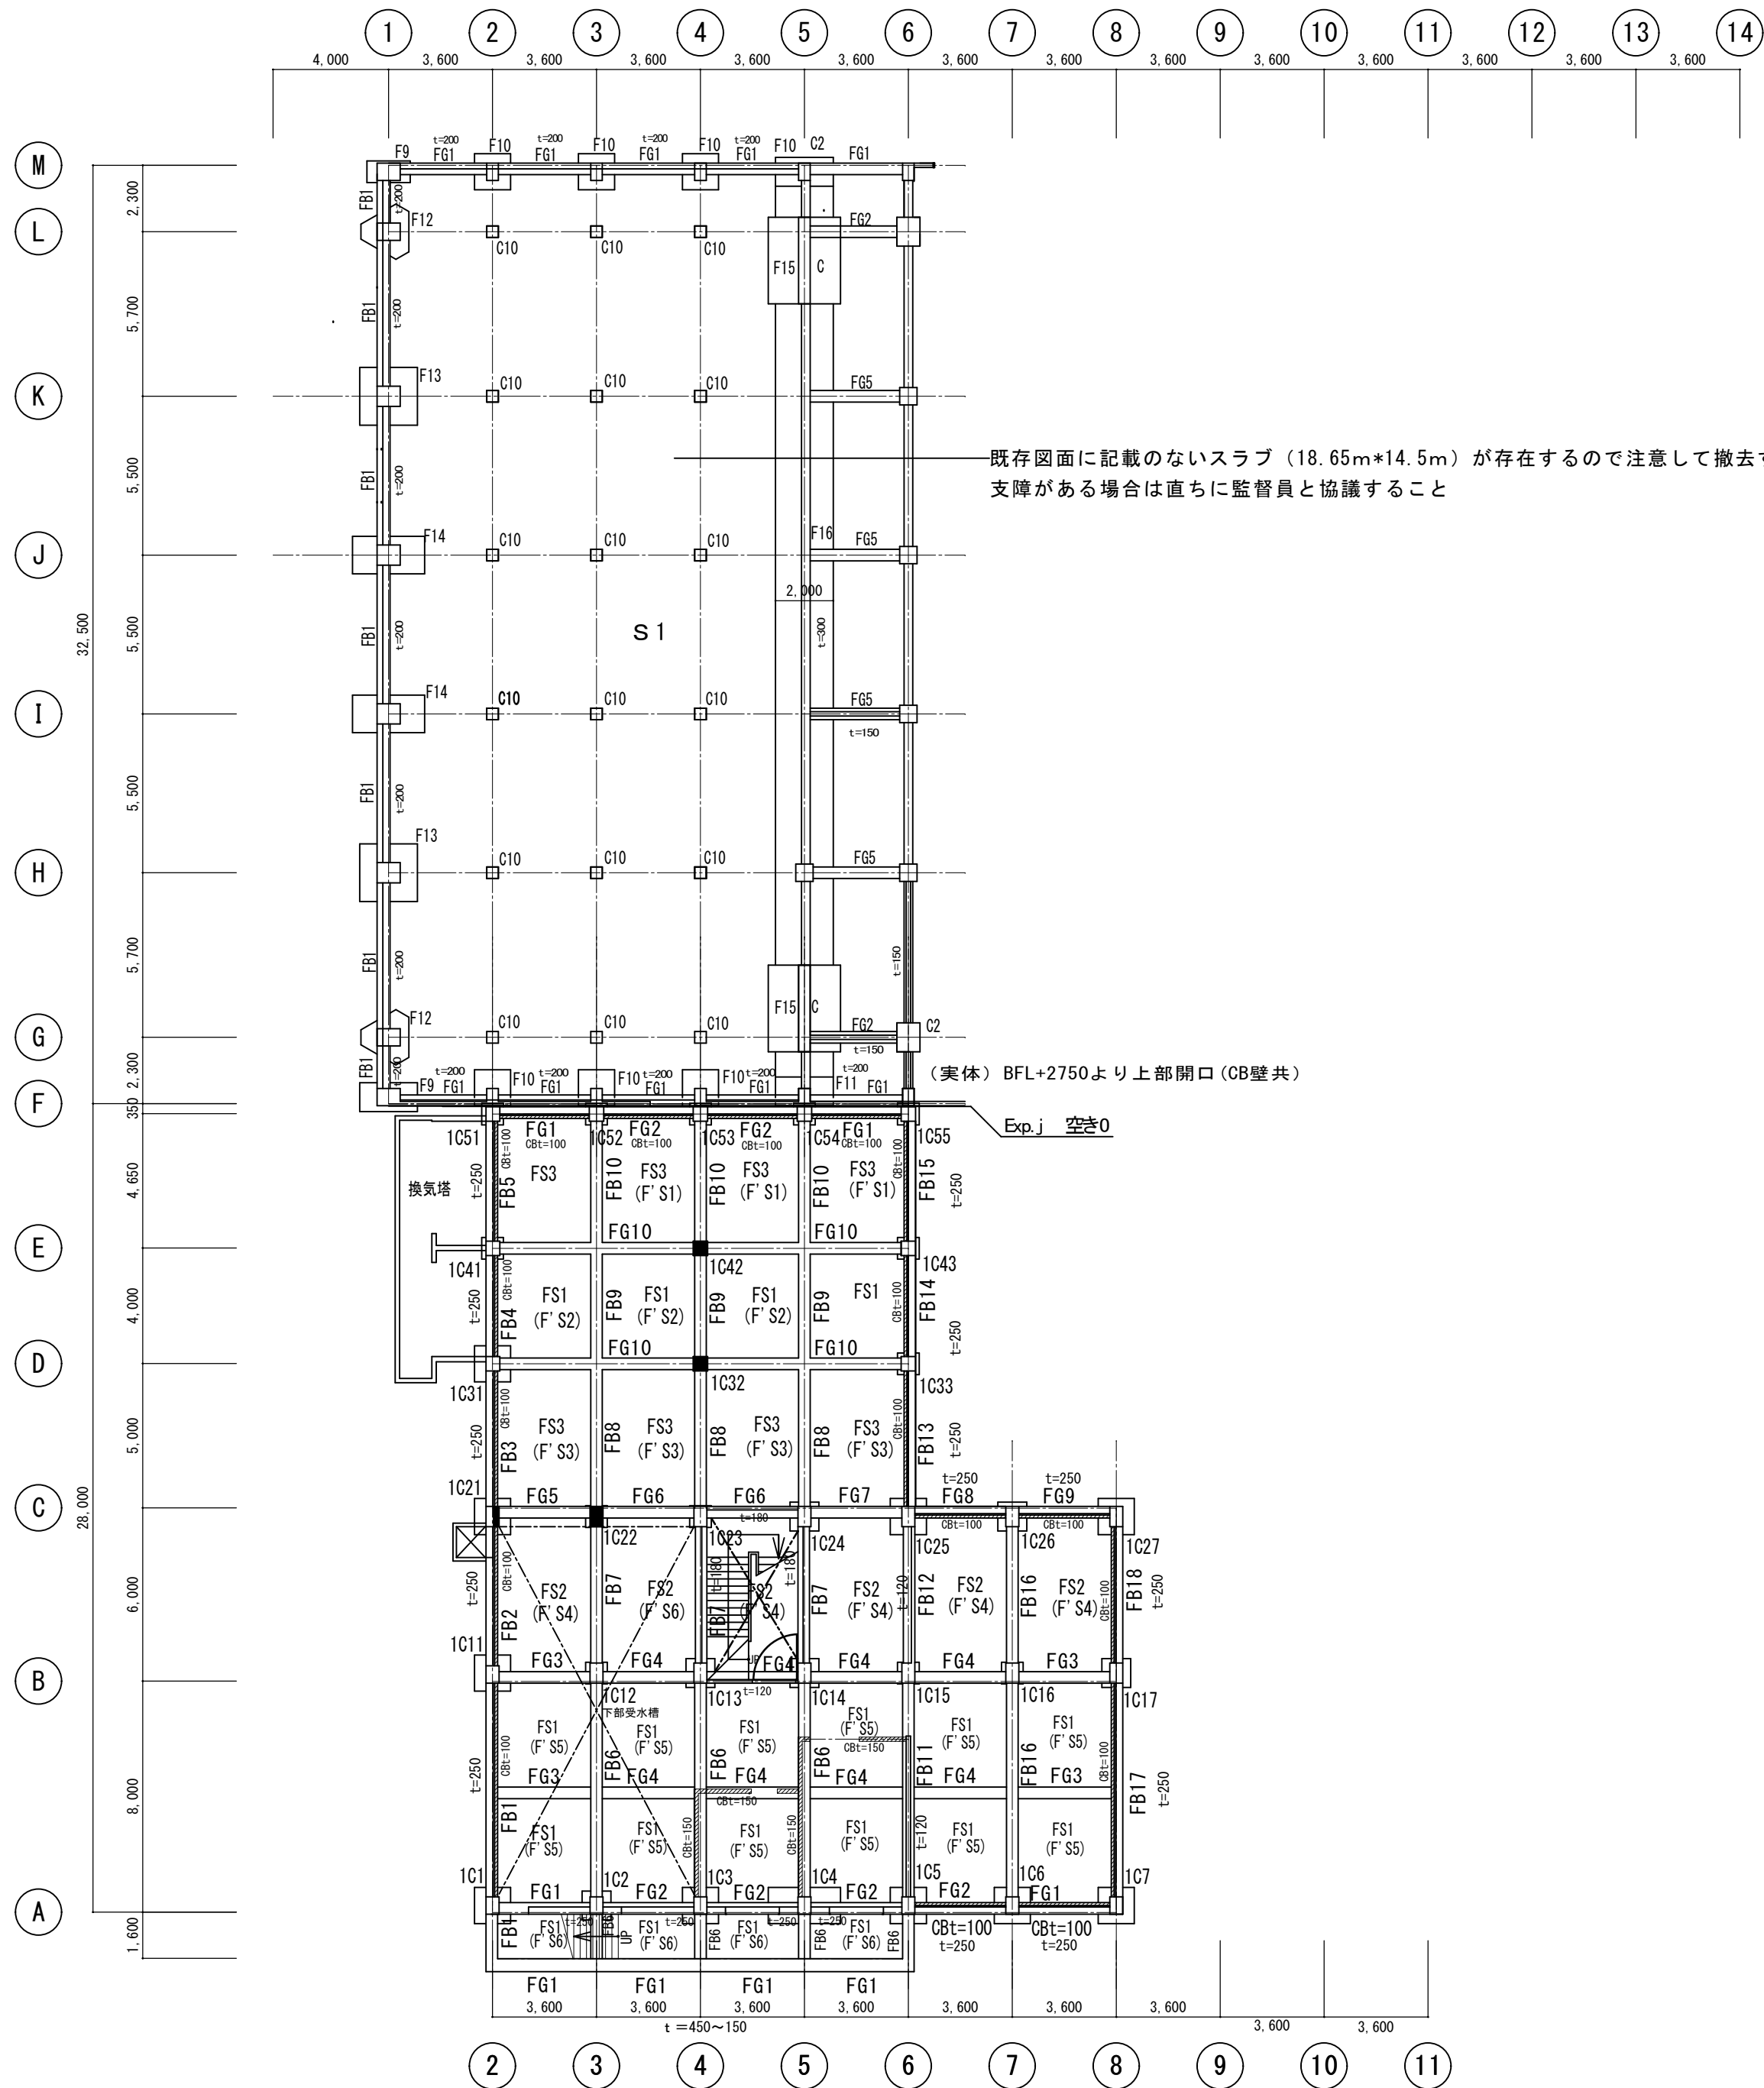


本館棟

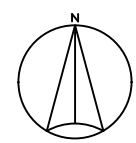


付属棟

			●作成年月	●工事名	●図面番号	有 限 会 社 佐 藤 建 築 企 画 設 計 徳島市幸町1丁目4-3番地 T E L (088) 625-1759 管理建築士
--	--	--	-------	------	-------	--

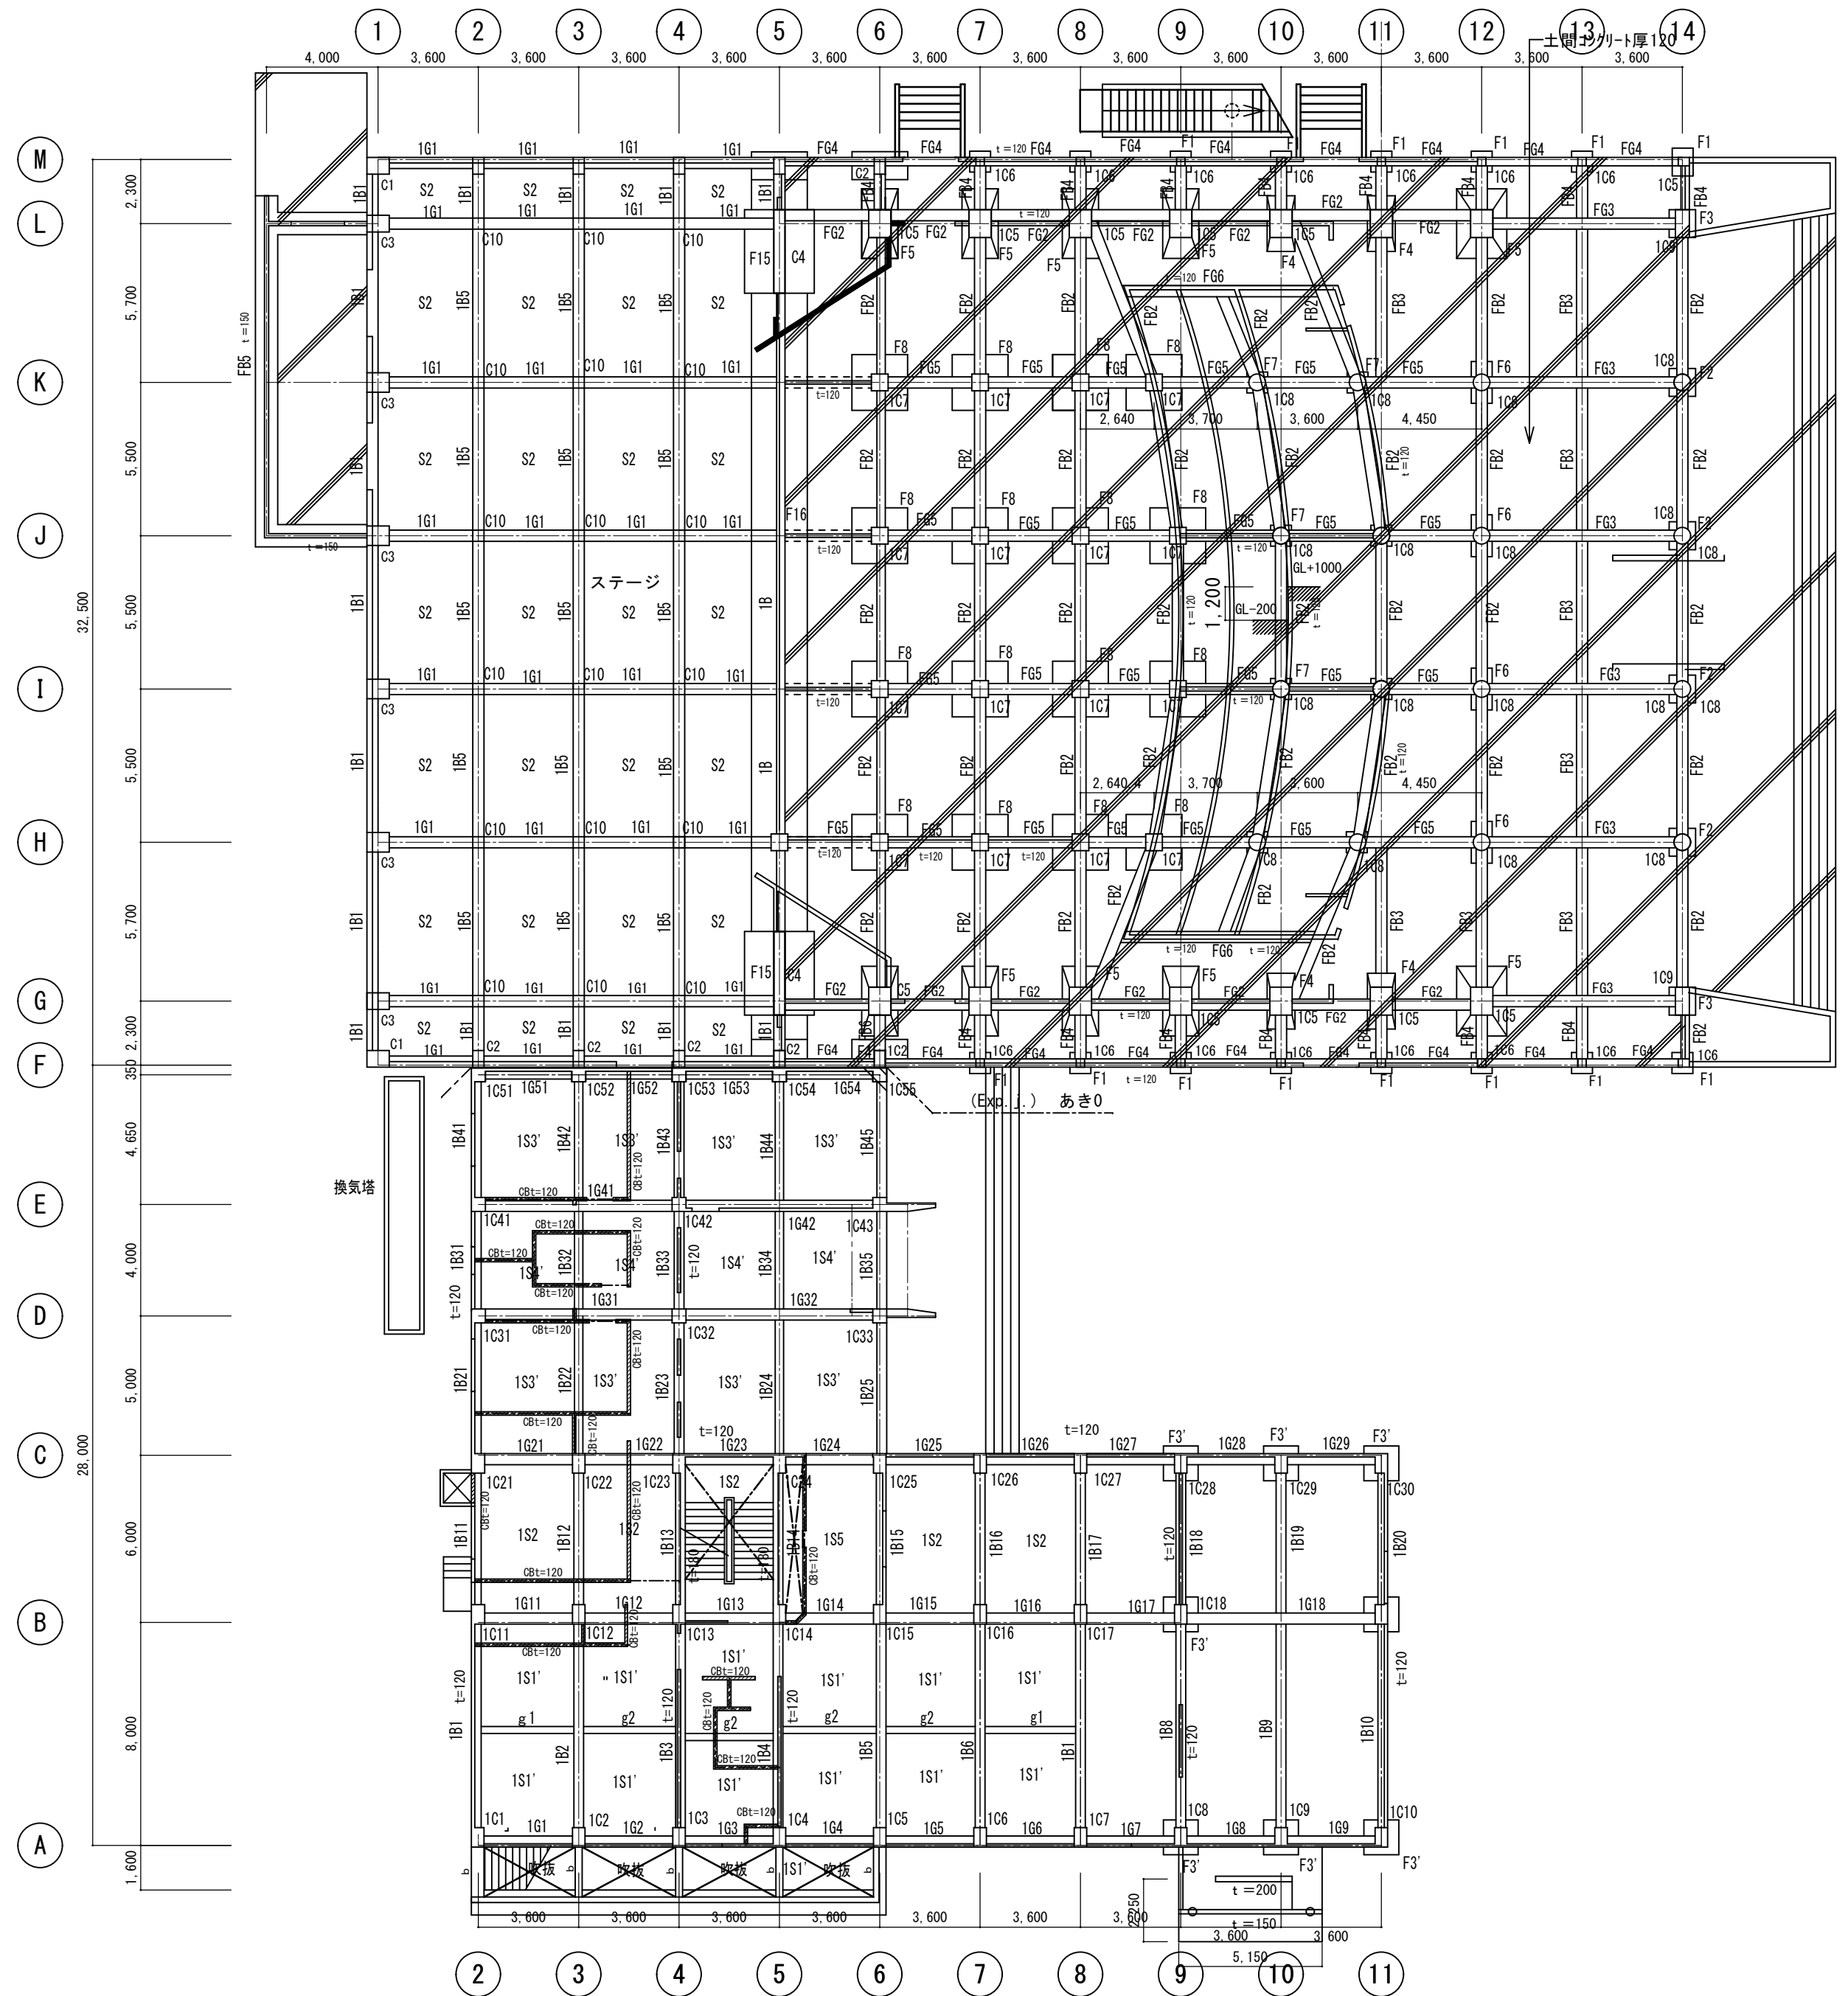


本館棟

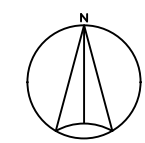


は土間コン t-120部分を示す

付属棟


●作成年月 2023. 03		●工事名 阿南市市民会館除却工事		●図面番号 S-003		有限会社 佐藤建築企画設計 徳島市幸町1丁目4-3番地 TEL (088) 625-1759	
		●図面名 既存1階梁伏図		●縮尺 1/200		管理建築士 板東 毅 1級建築士登録 333704号	

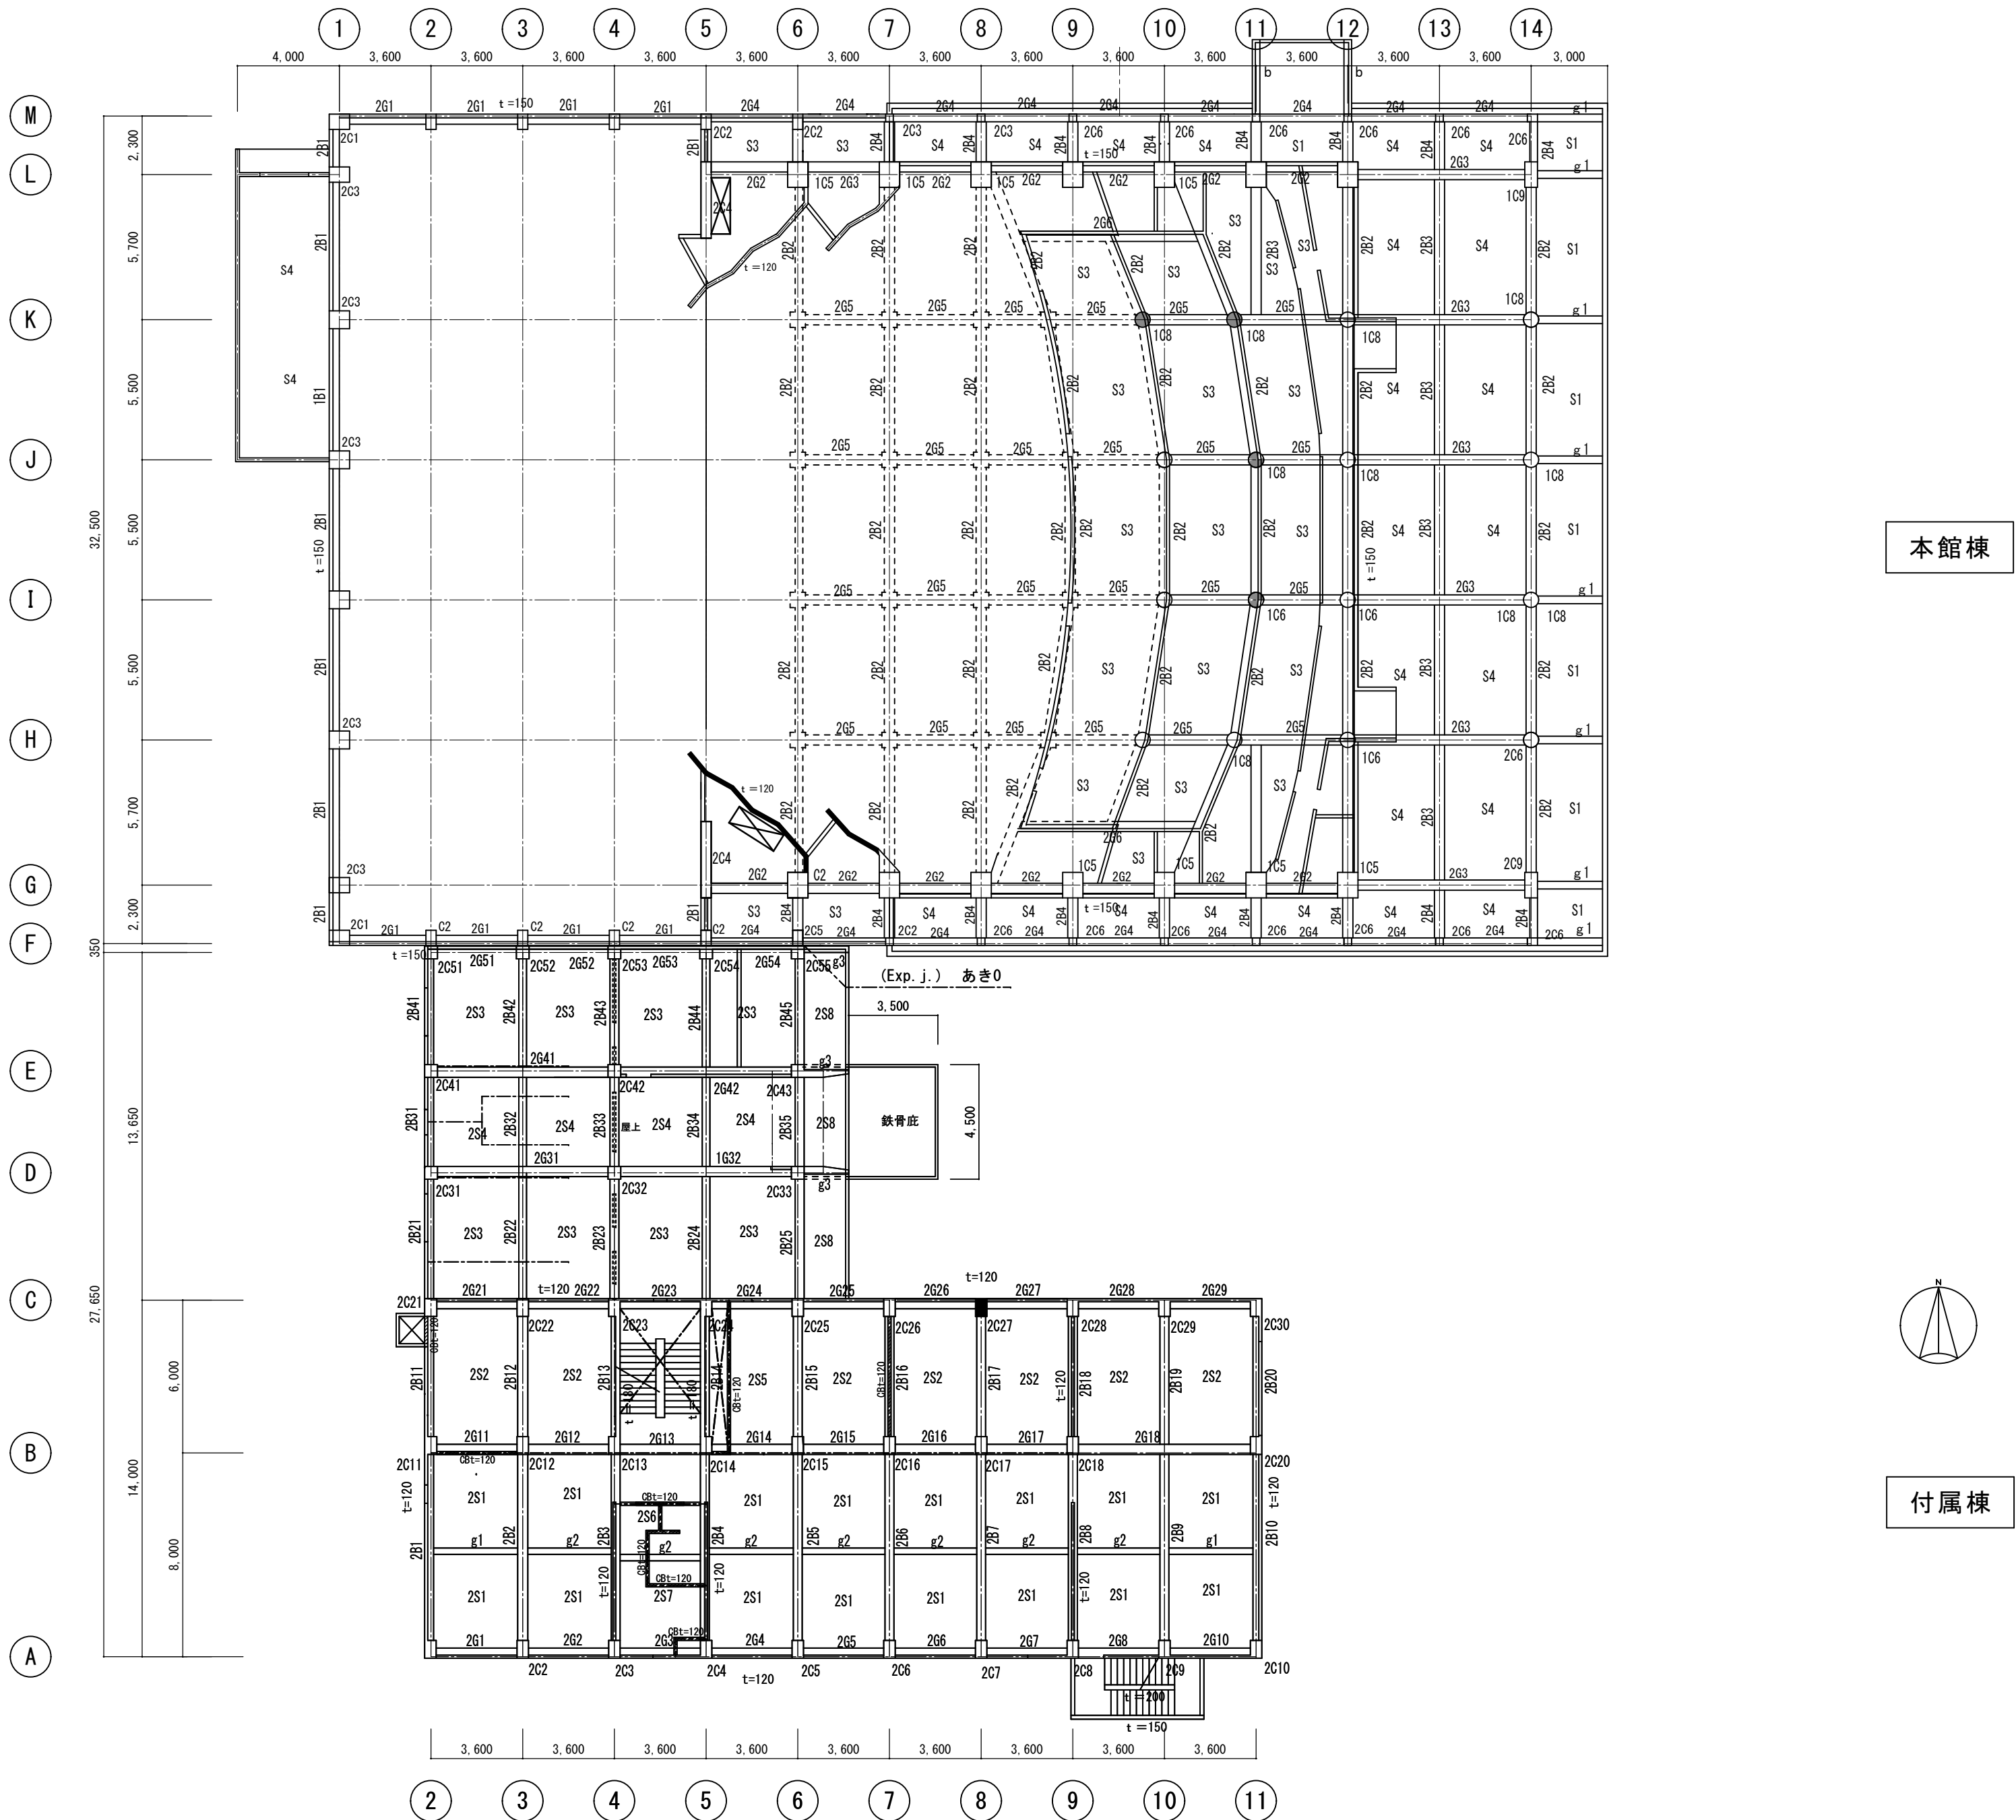



●作成年月		●工事名		●図面番号		有限会社 佐藤建築企画設計	
2023. 03		阿南市市民会館除却工事		S-004		徳島市幸町1丁目4-3番地 TEL (088) 625-1759	
		●図面名		●縮尺		管理建築士 板東 毅	
		既存2階梁伏図		1/200		1級建築士登録 333704号	

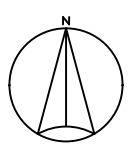



	●作成年月	●工事名	●図面番号	有 限 会 社 佐 藤 建 築 企 画 設 計 徳島市幸町1丁目43番地 TEL (088) 625-1759 管理建築士 板東 毅 1級建築士登録 333704号
	2023.03	阿南市市民会館除却工事	S-005	
		●図面名	●縮尺	
		既存3階梁伏図	1/200	

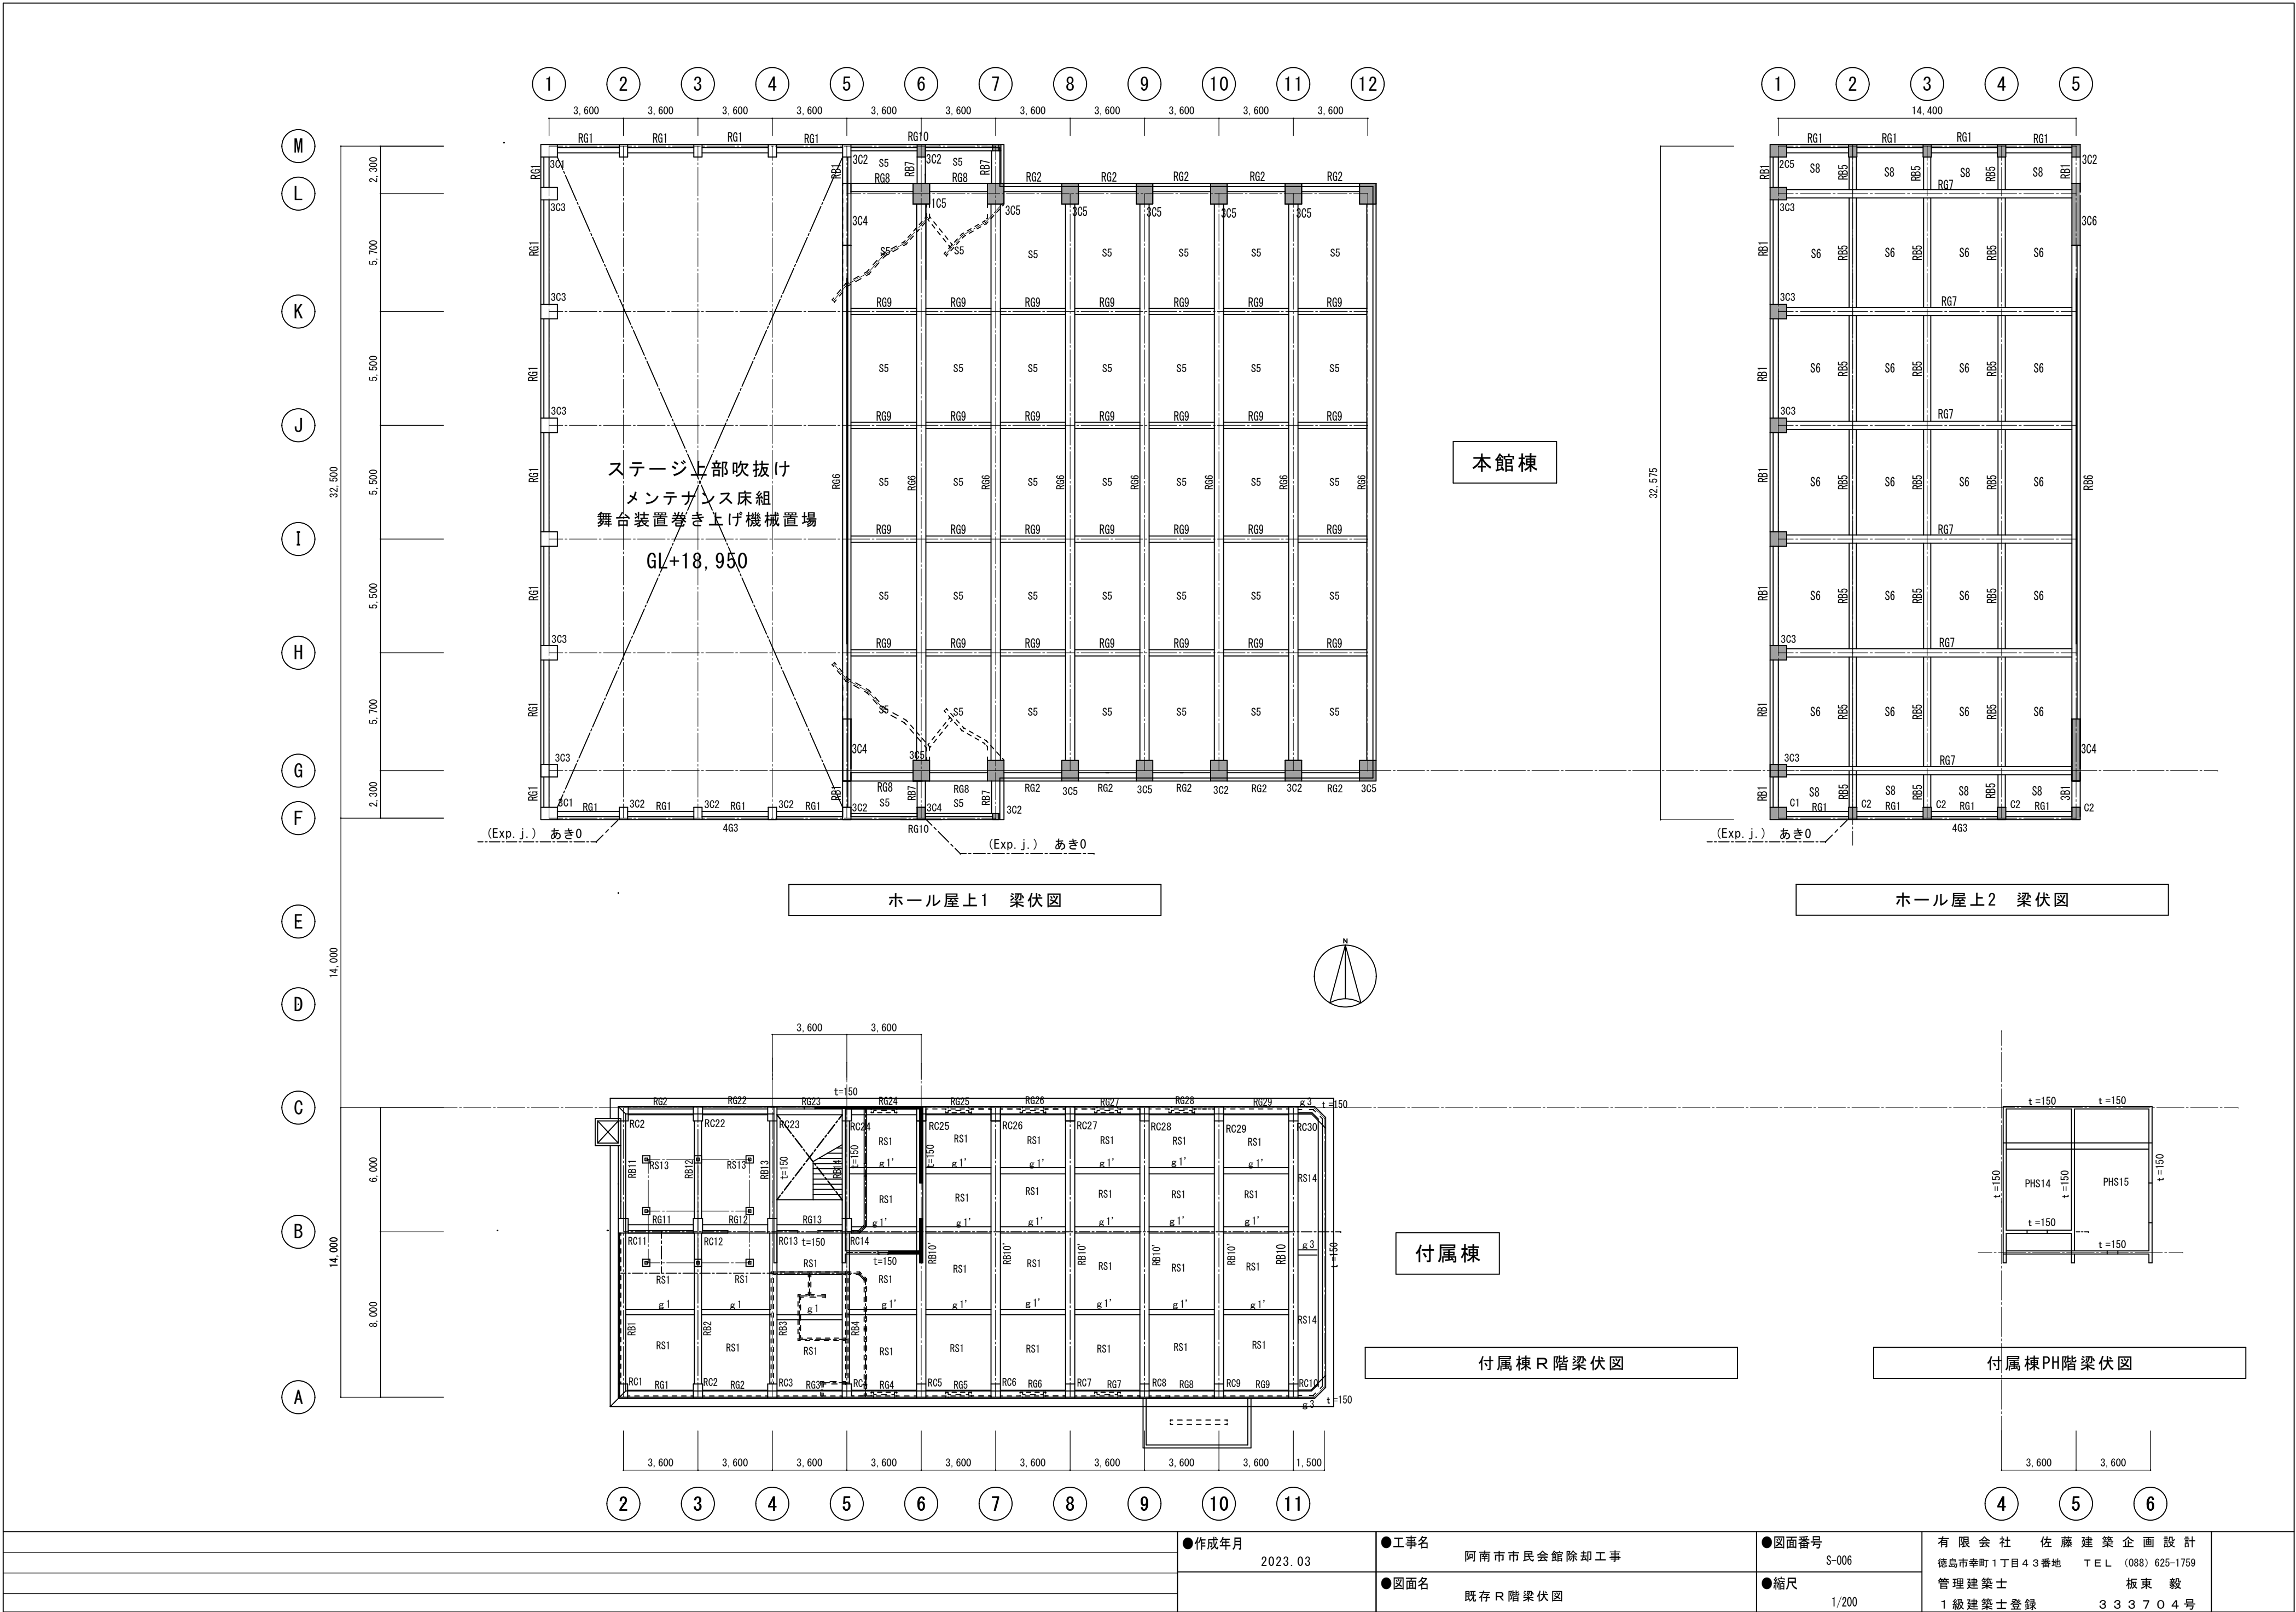





●作成年月		●工事名		●図面番号		有限会社 佐藤建築企画設計	
2023. 03		阿南市市民会館除却工事		S-006		徳島市幸町1丁目4-3番地 TEL (088) 625-1759	
		●図面名		●縮尺		管理建築士 板東 毅	
		既存R階梁伏図		1/200		1級建築士登録 333704号	

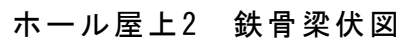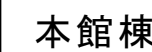





	●作成年月	●工事名	●図面番号	有 限 会 社 佐 藤 建 築 企 画 設 計	
	2023. 03	阿南市市民会館除却工事	S-007	徳島市幸町1丁目4番地 TEL (088) 625-1759	
		●図面名	●縮尺	管理建築士 板東 毅	
		既存R階鉄骨梁伏図	1/200	1級建築士登録 333704号	

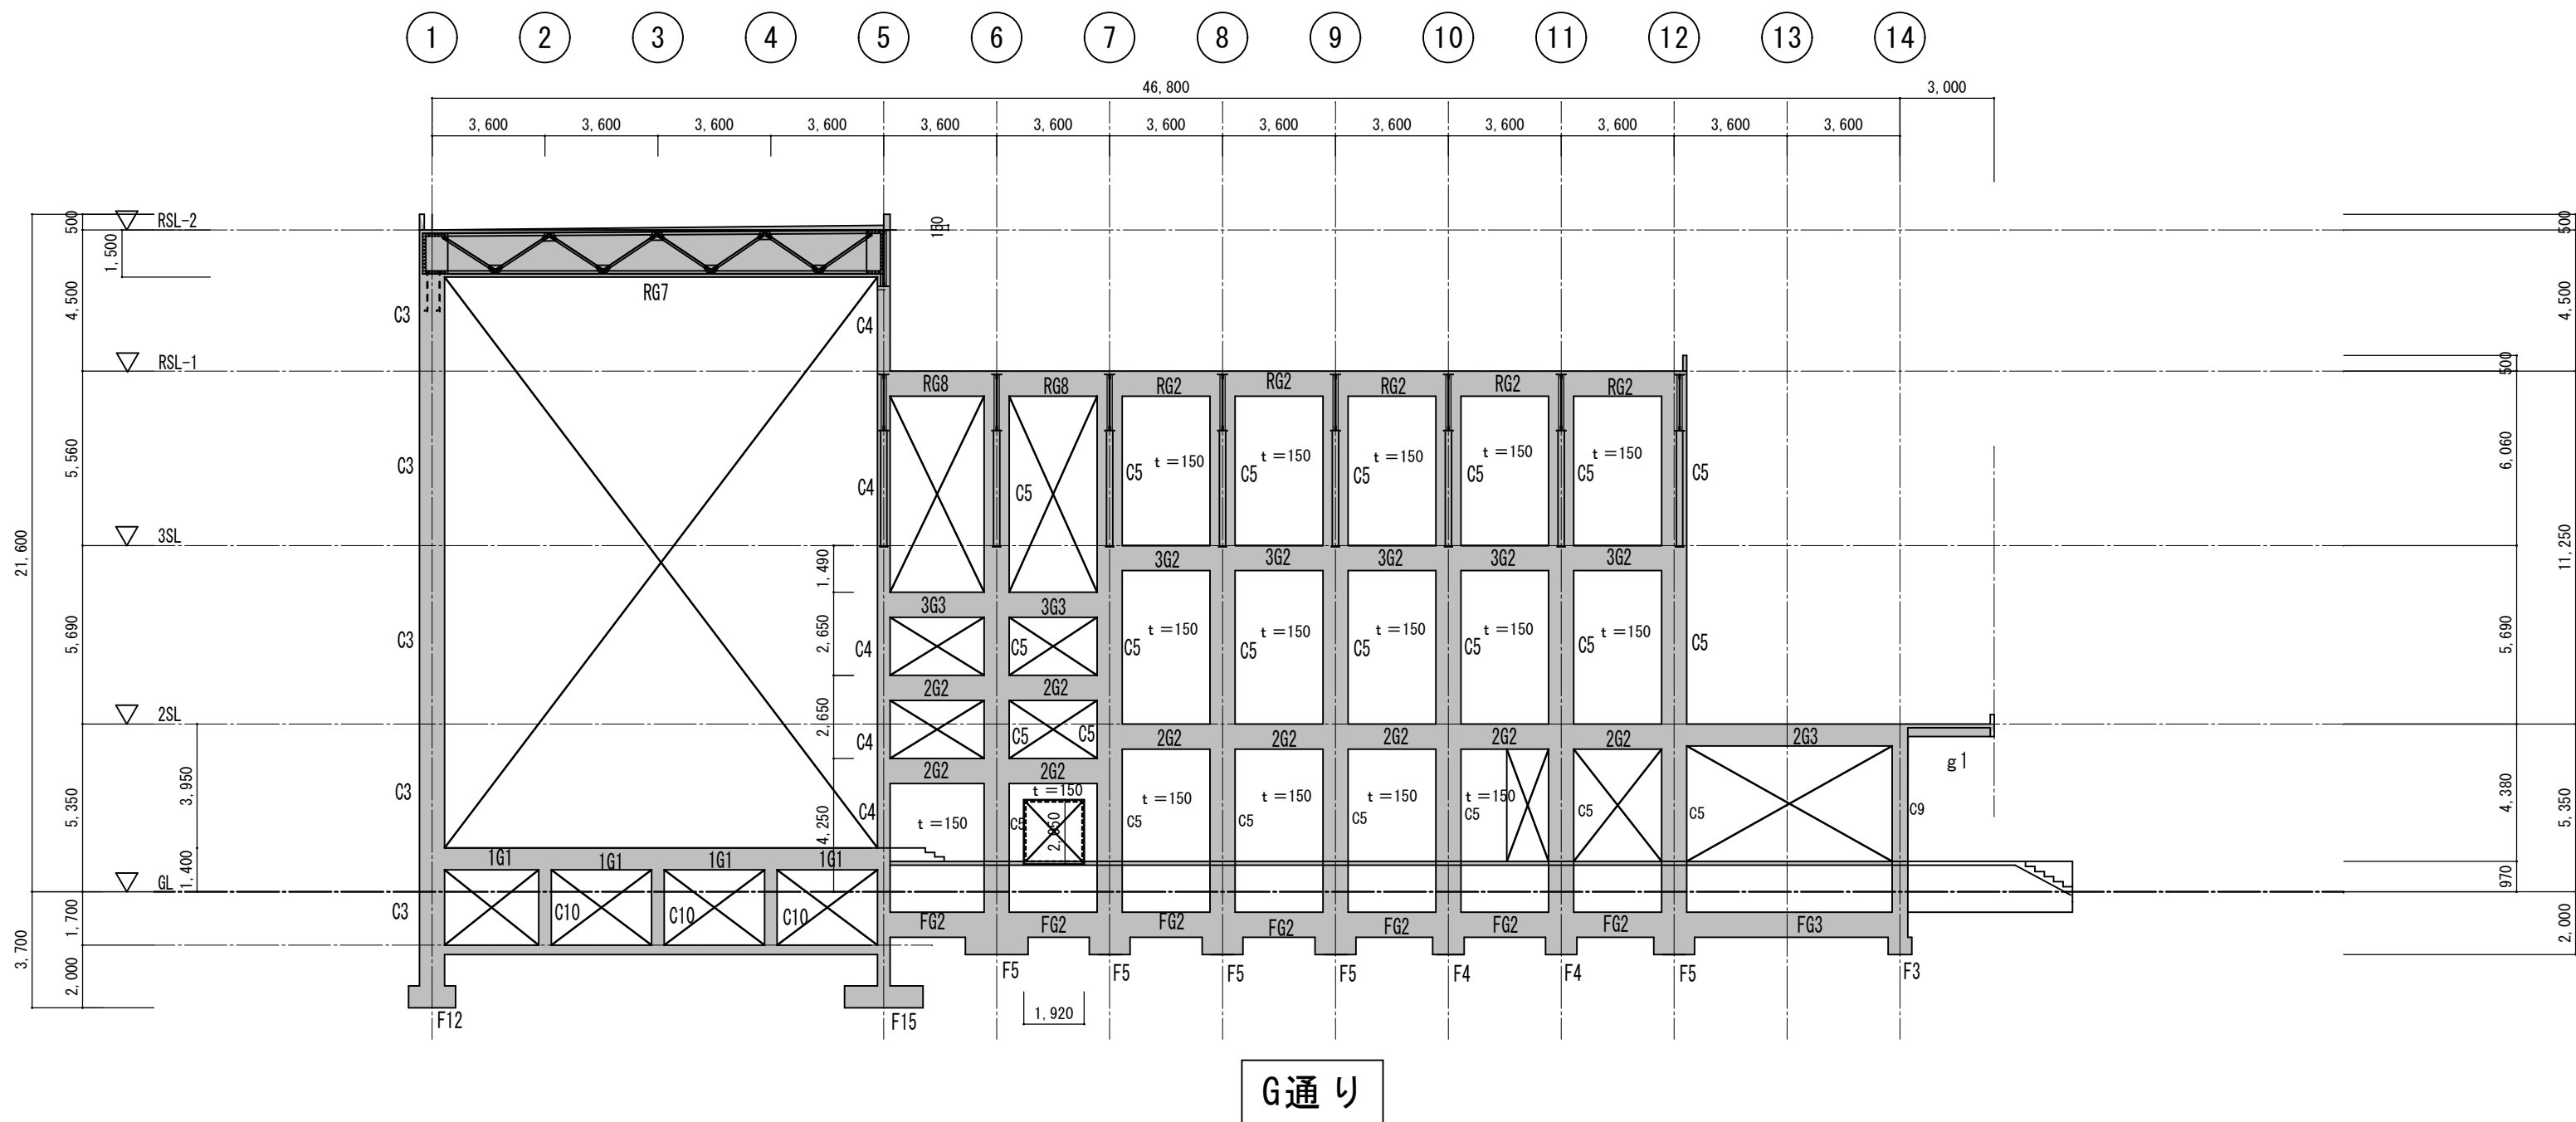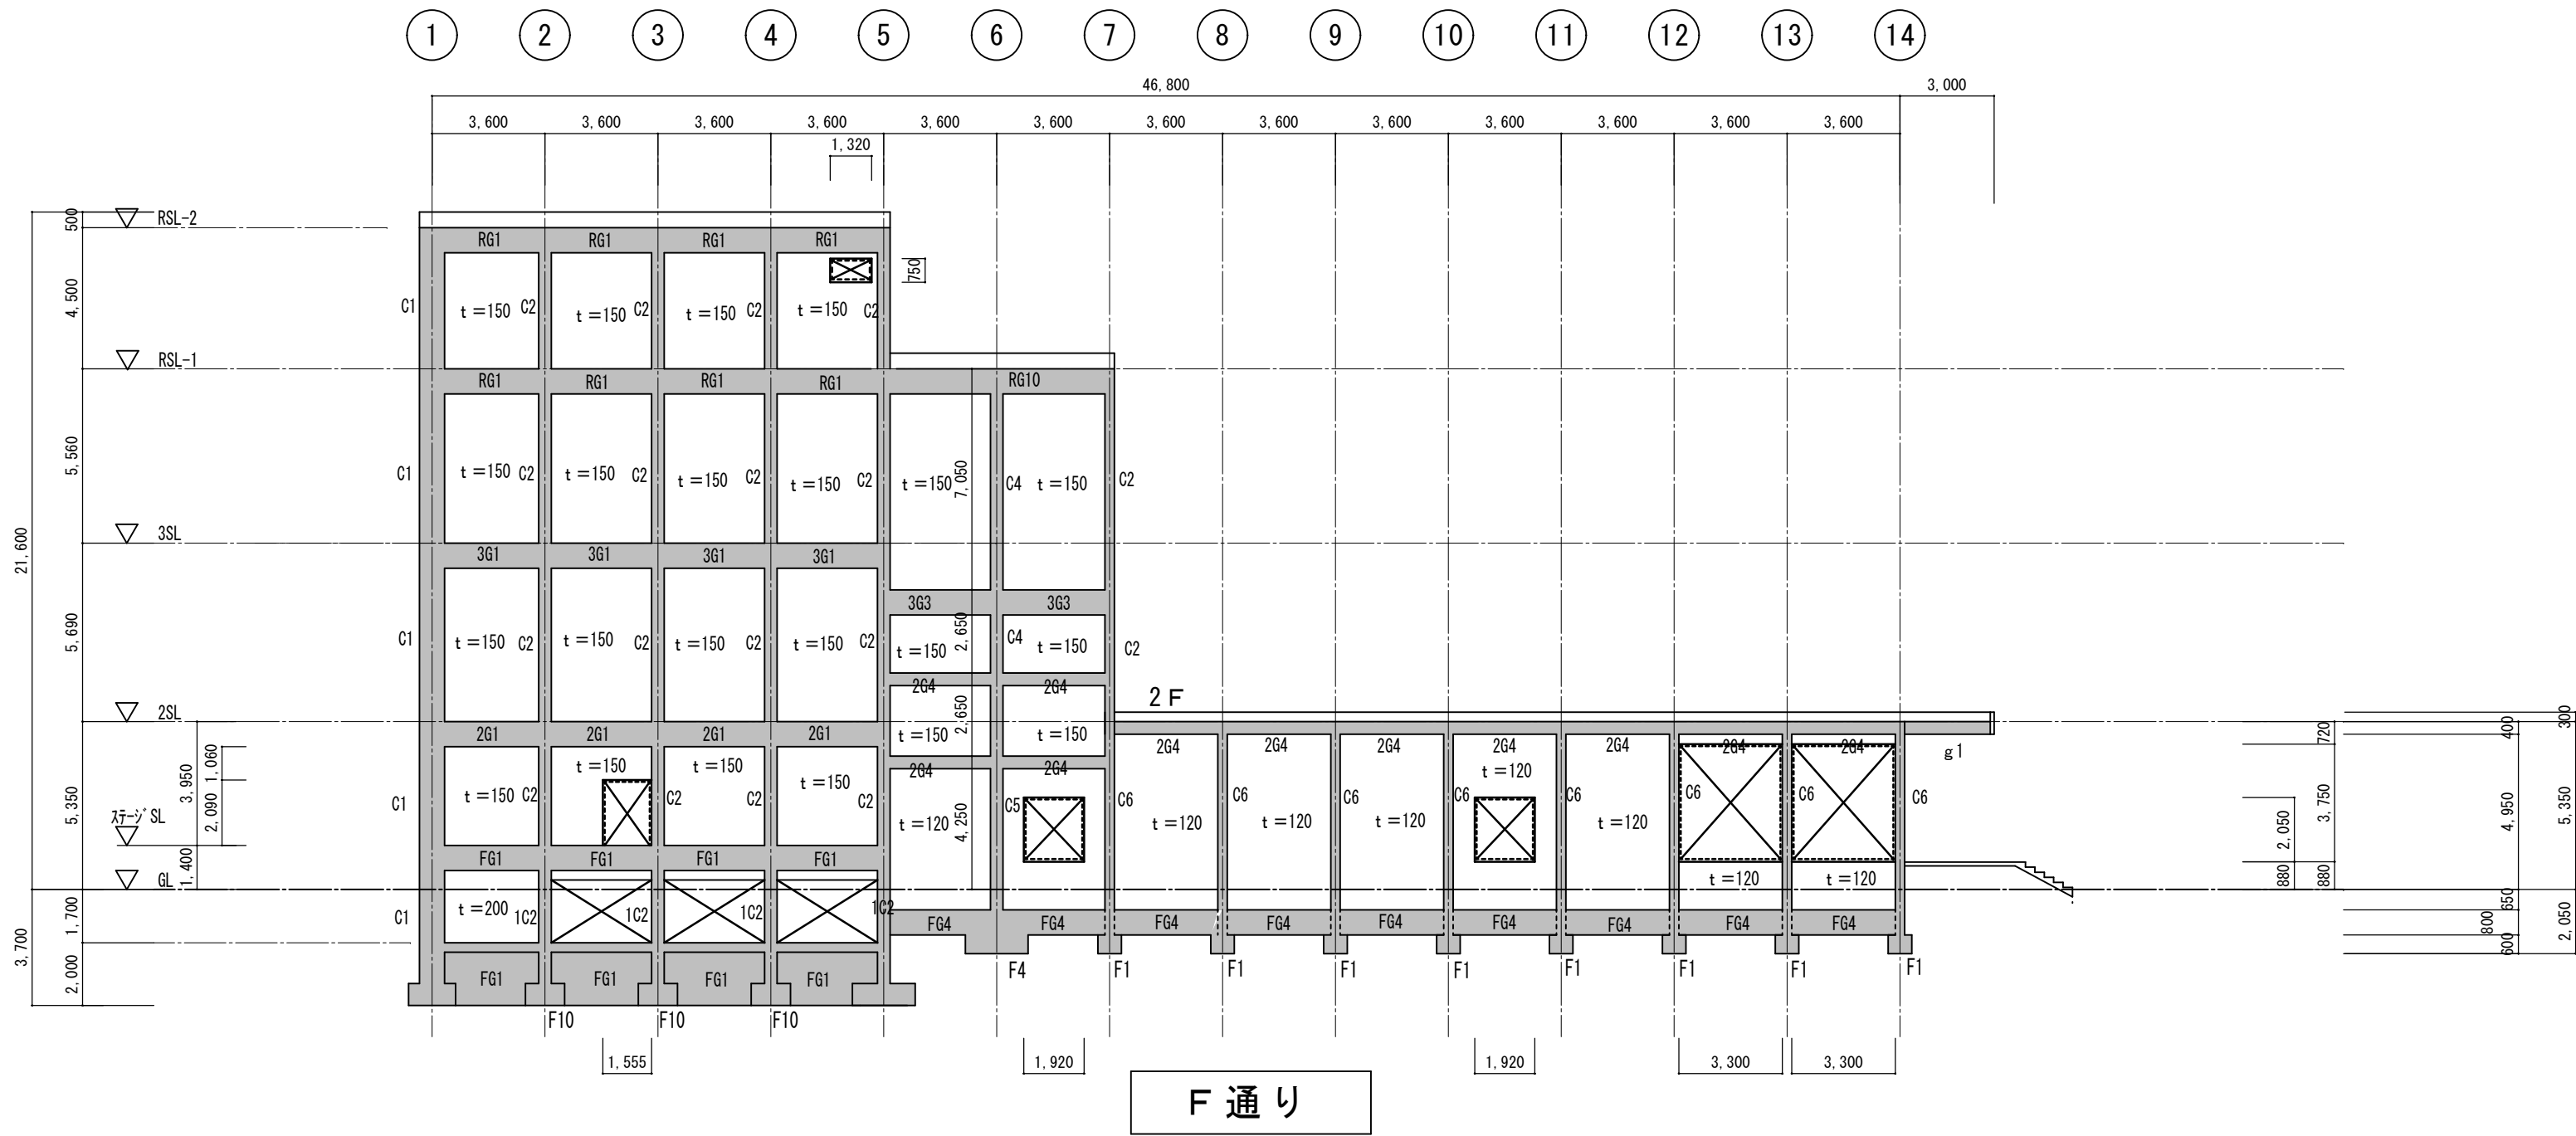



●作成年月		●工事名		●図面番号		有限会社 佐藤建築企画設計	
2023. 03		阿南市市民会館除却工事		S-008		徳島市幸町1丁目4-3番地 TEL (088) 625-1759	
●図面名		●縮尺		管理建築士		板東 毅	
本館棟軸組図ー1		1/200		1級建築士登録		333704号	

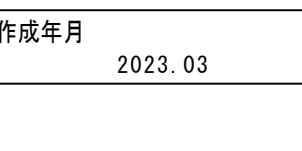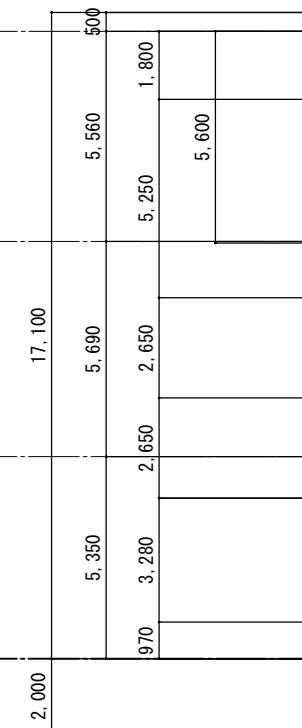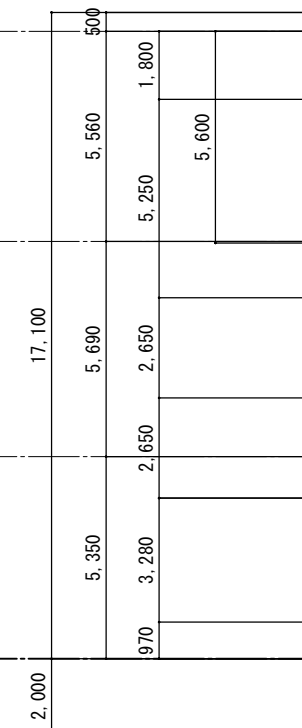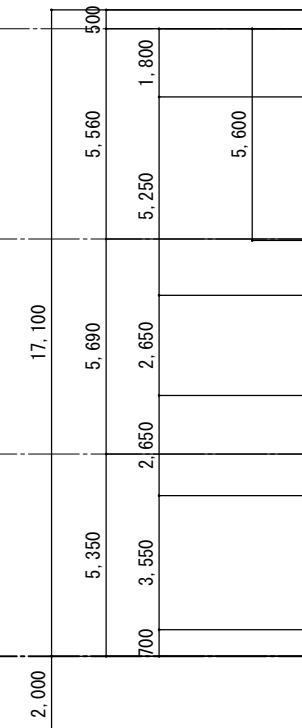


	●作成年月	●工事名	●図面番号	有 限 会 社 佐 藤 建 築 企 画 設 計
	2023. 03	阿南市市民会館除却工事	S-012	徳島市幸町1丁目43番地 TEL (088) 625-1759
		●図面名	●縮尺	管理建築士 板 東 毅
		本館棟軸組図ー5	1/200	1級建築士登録 333704号

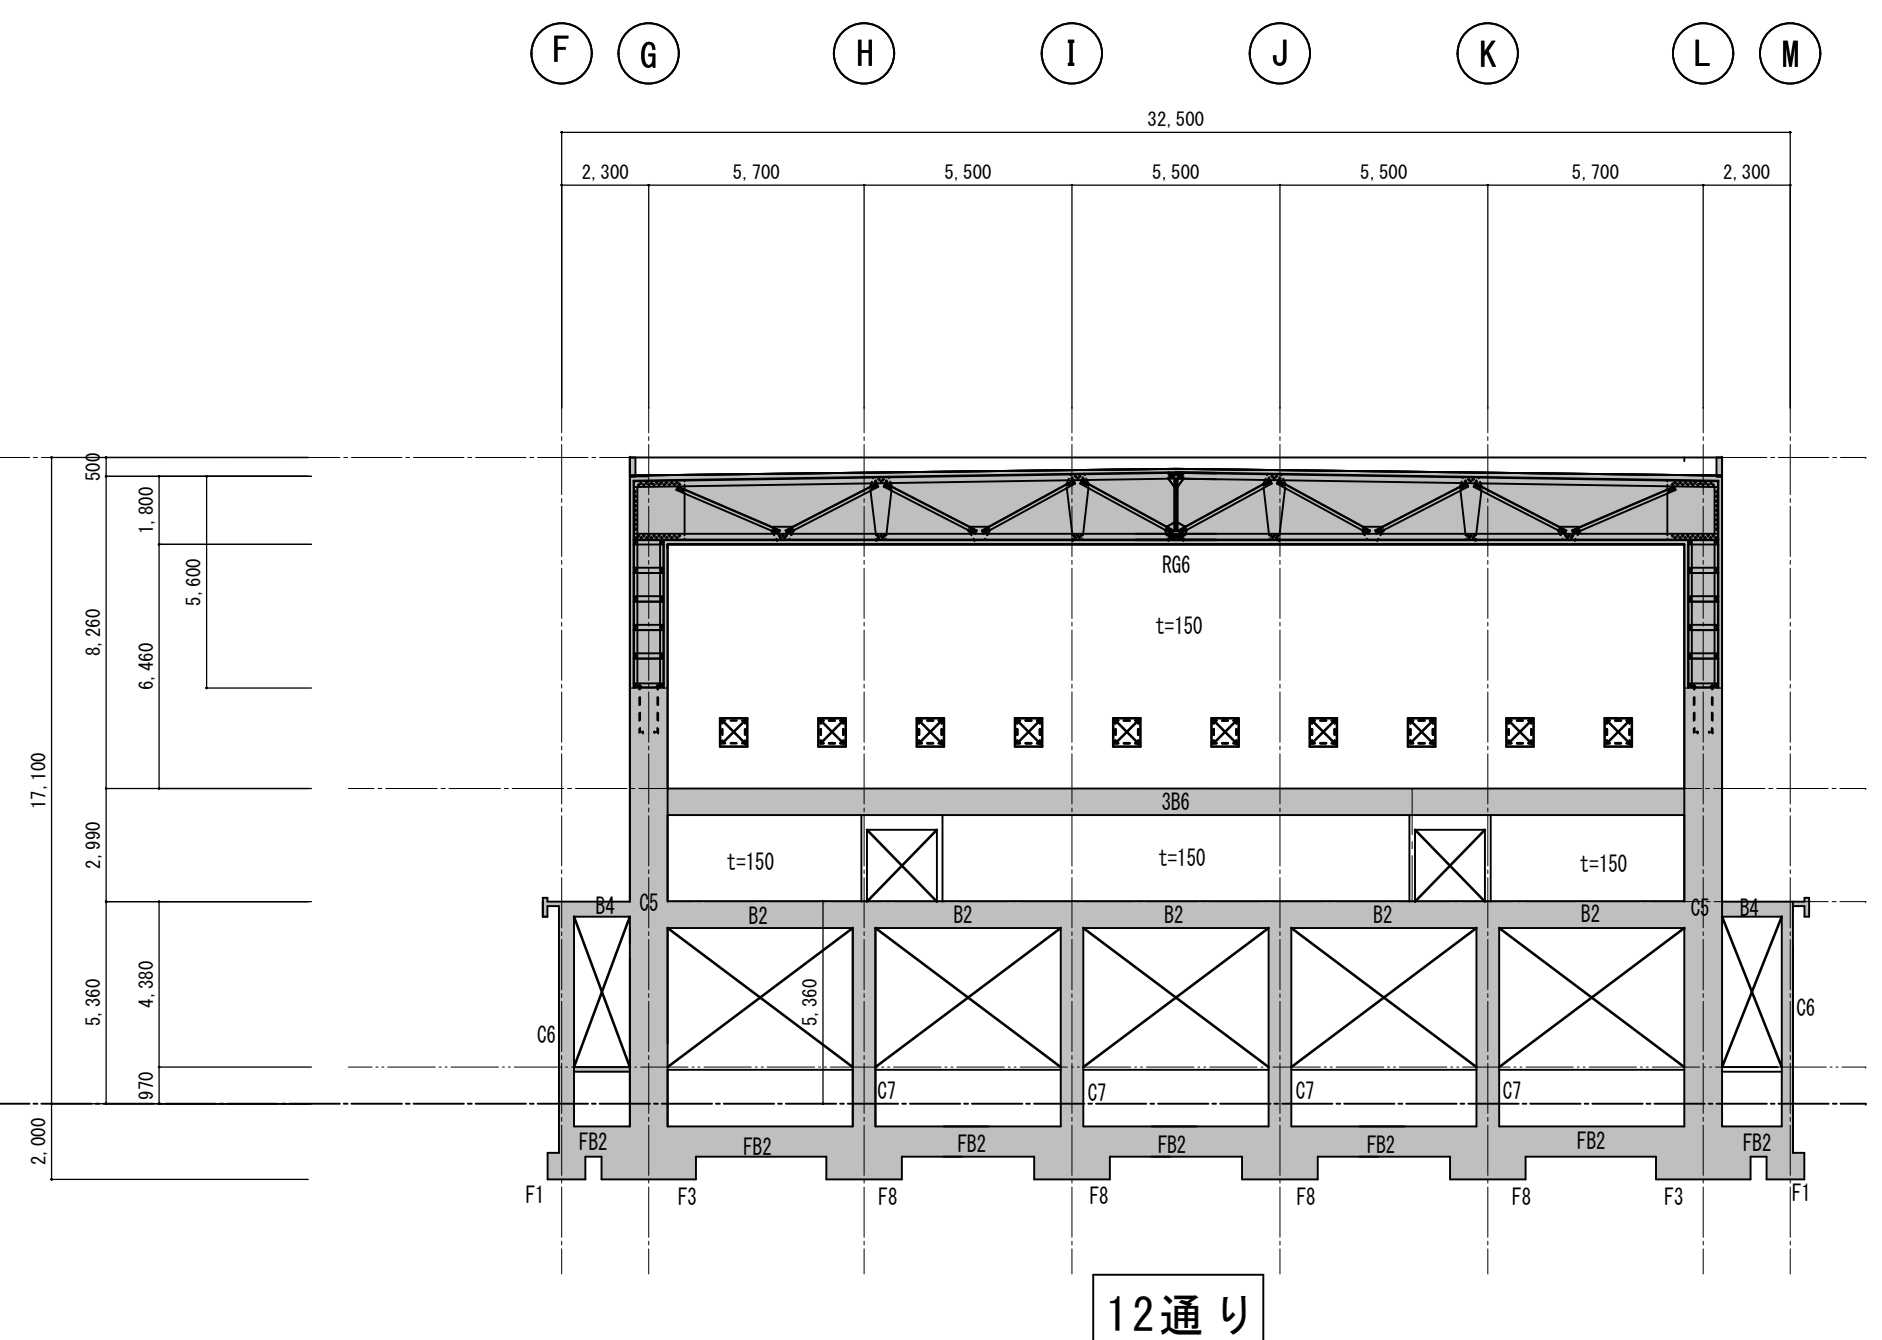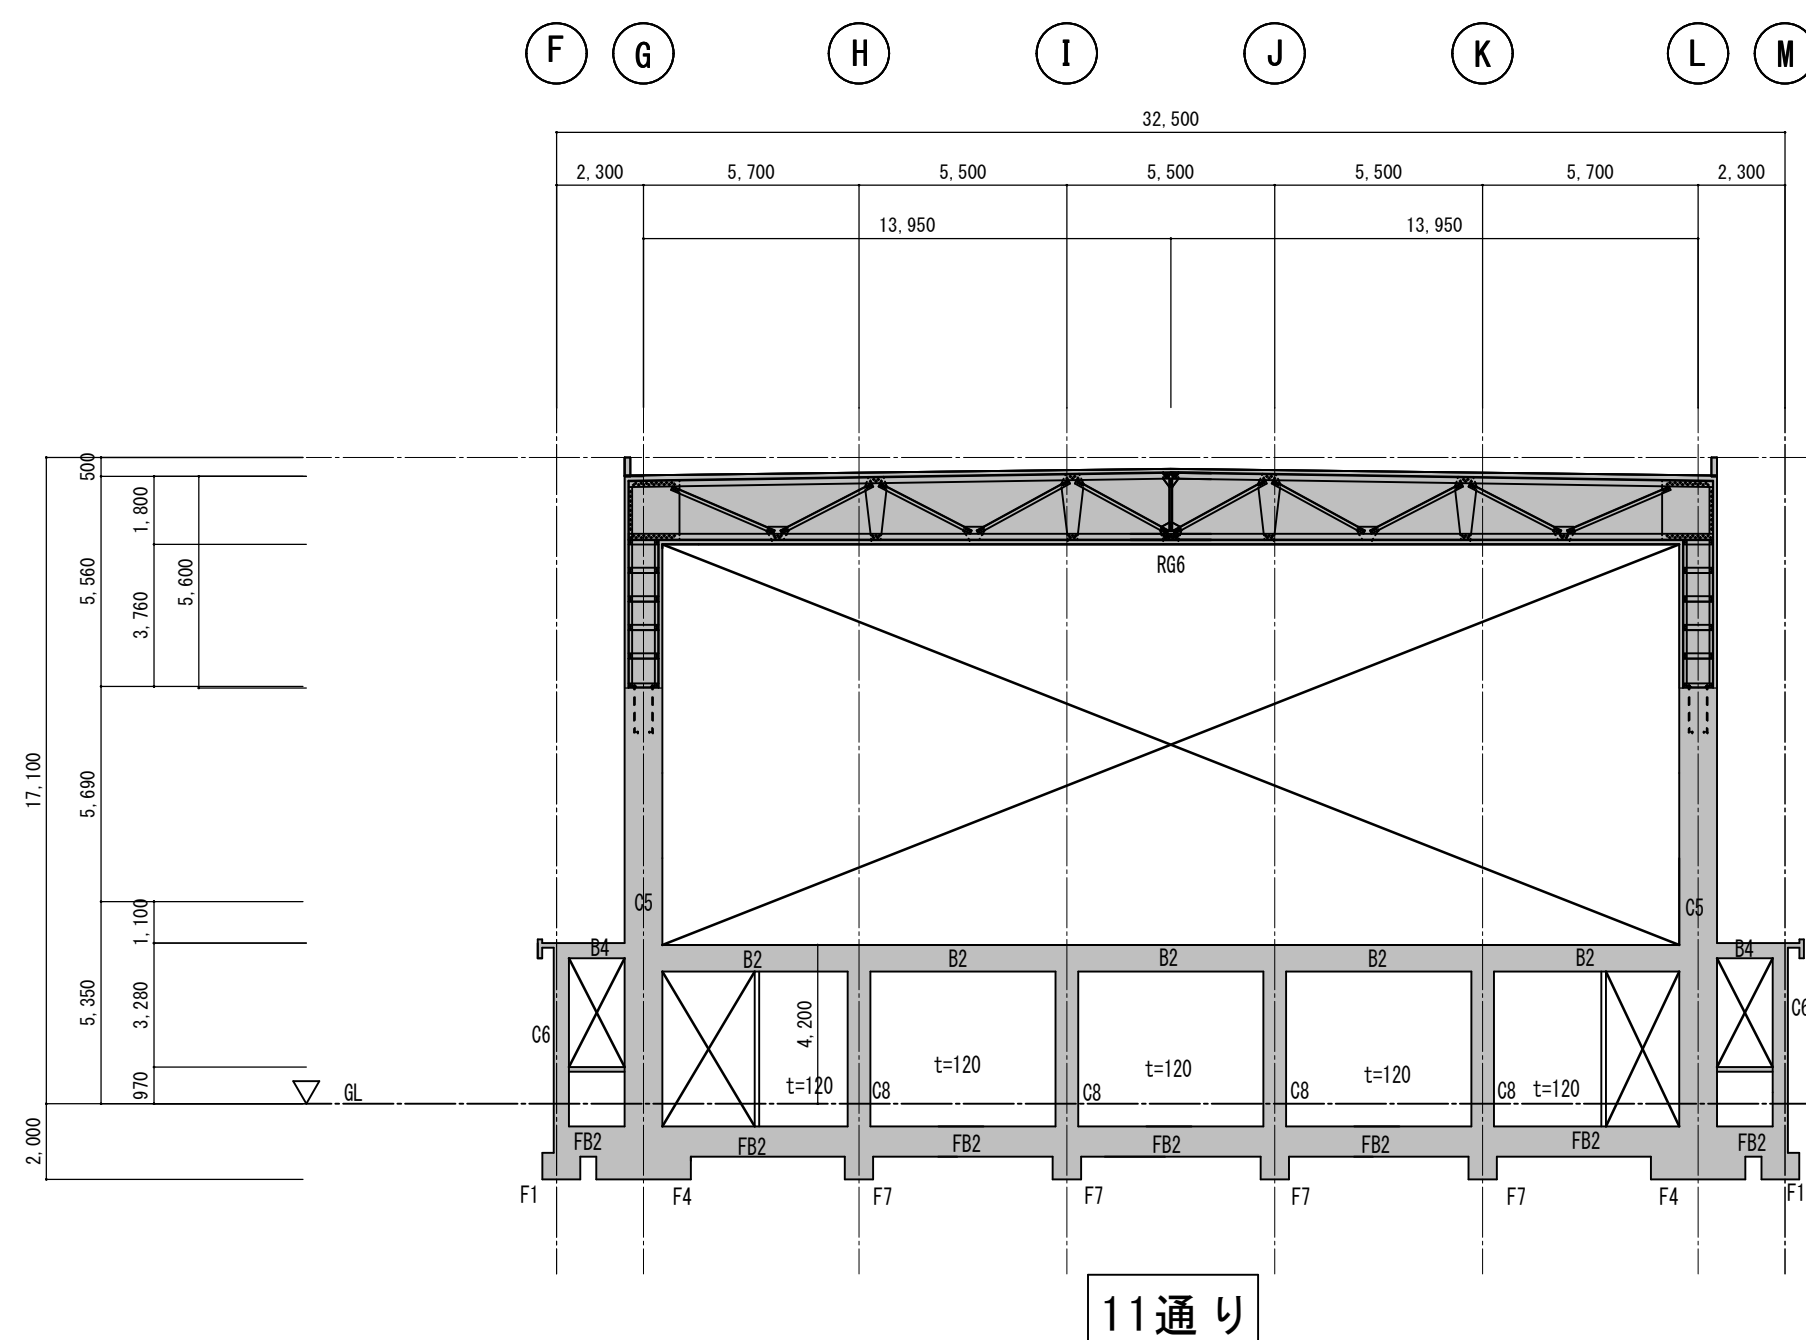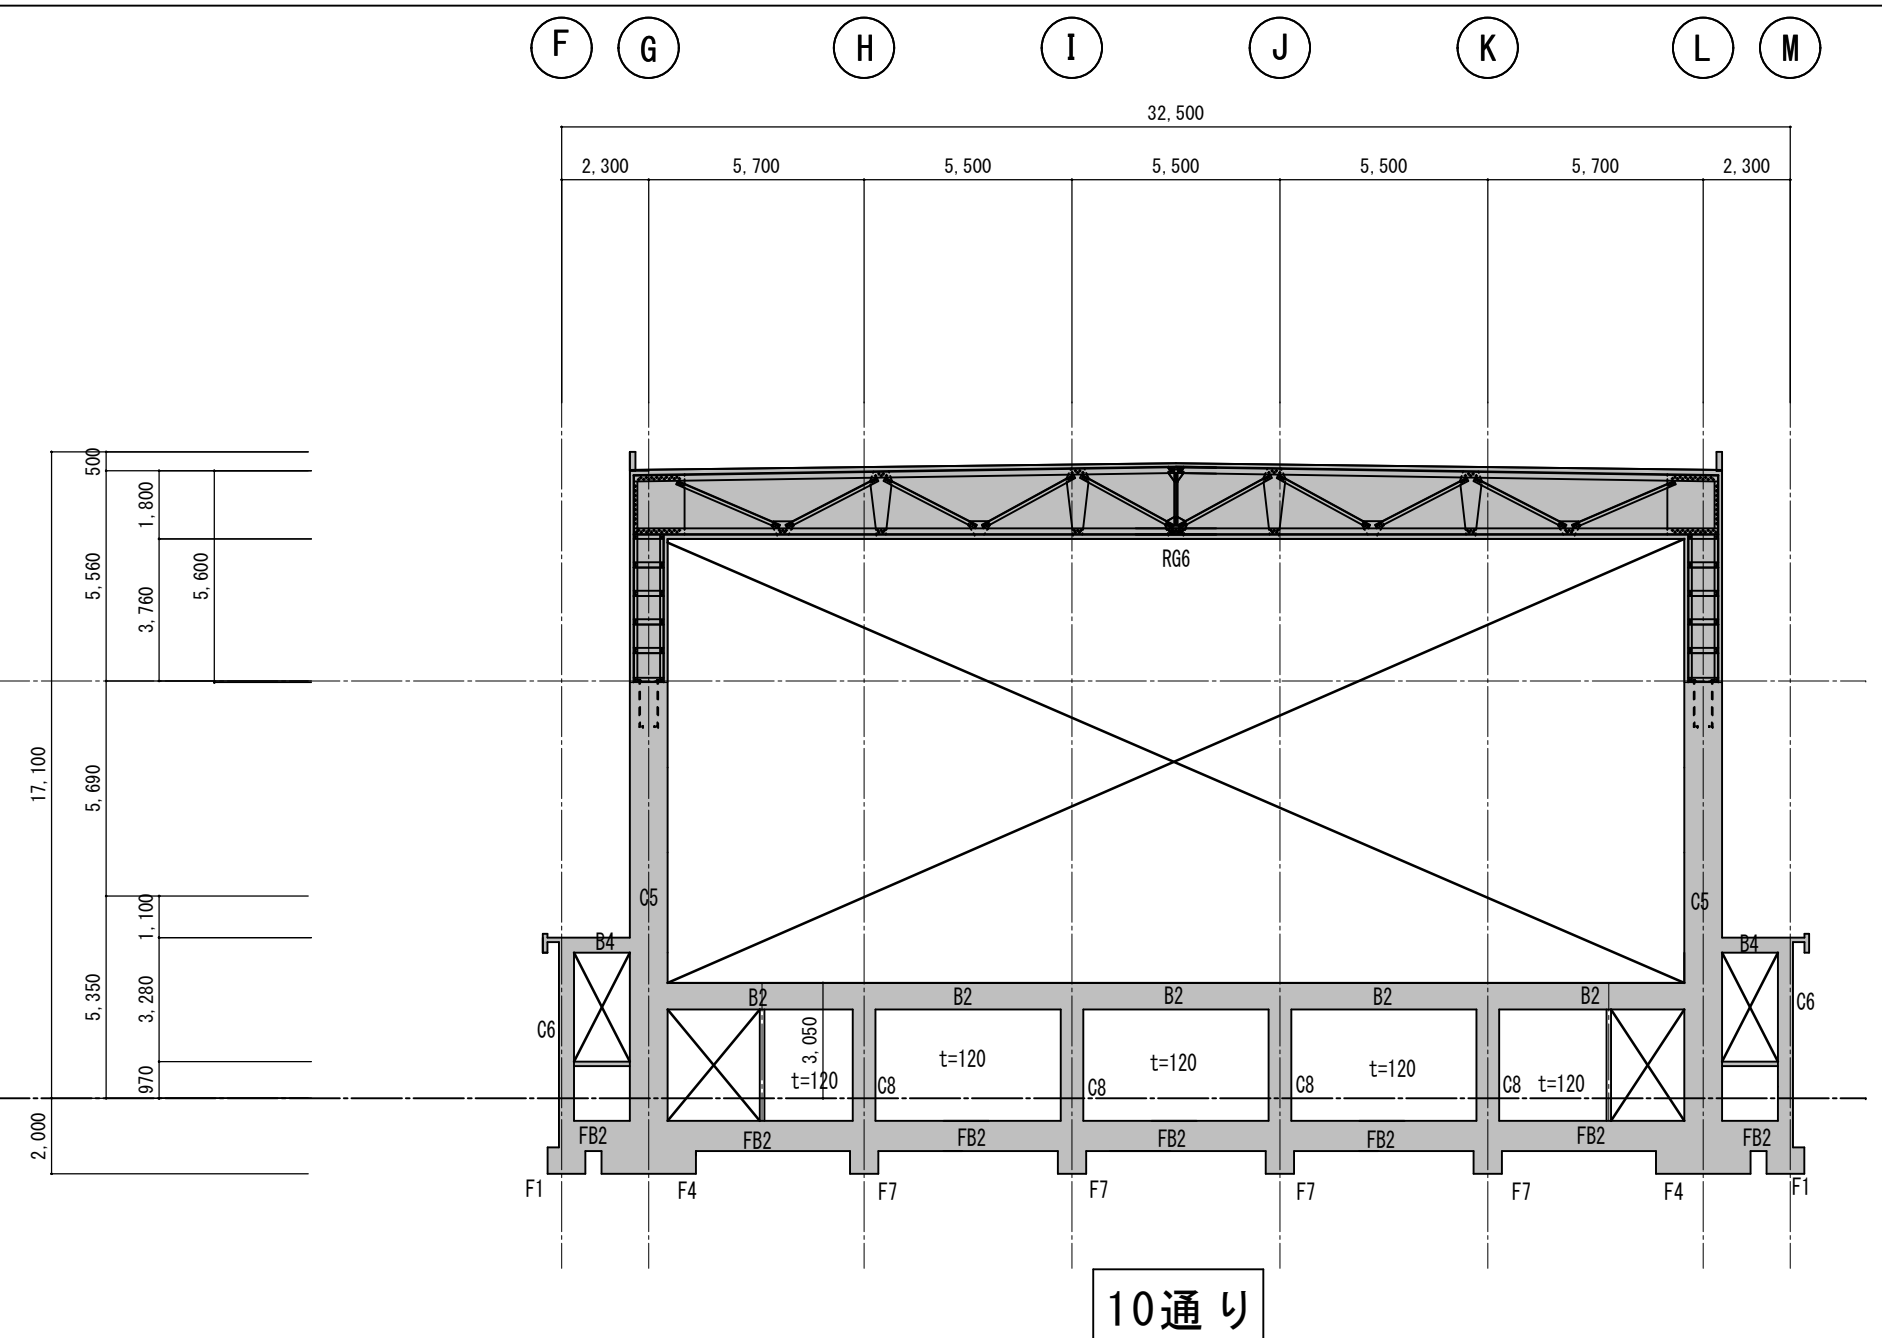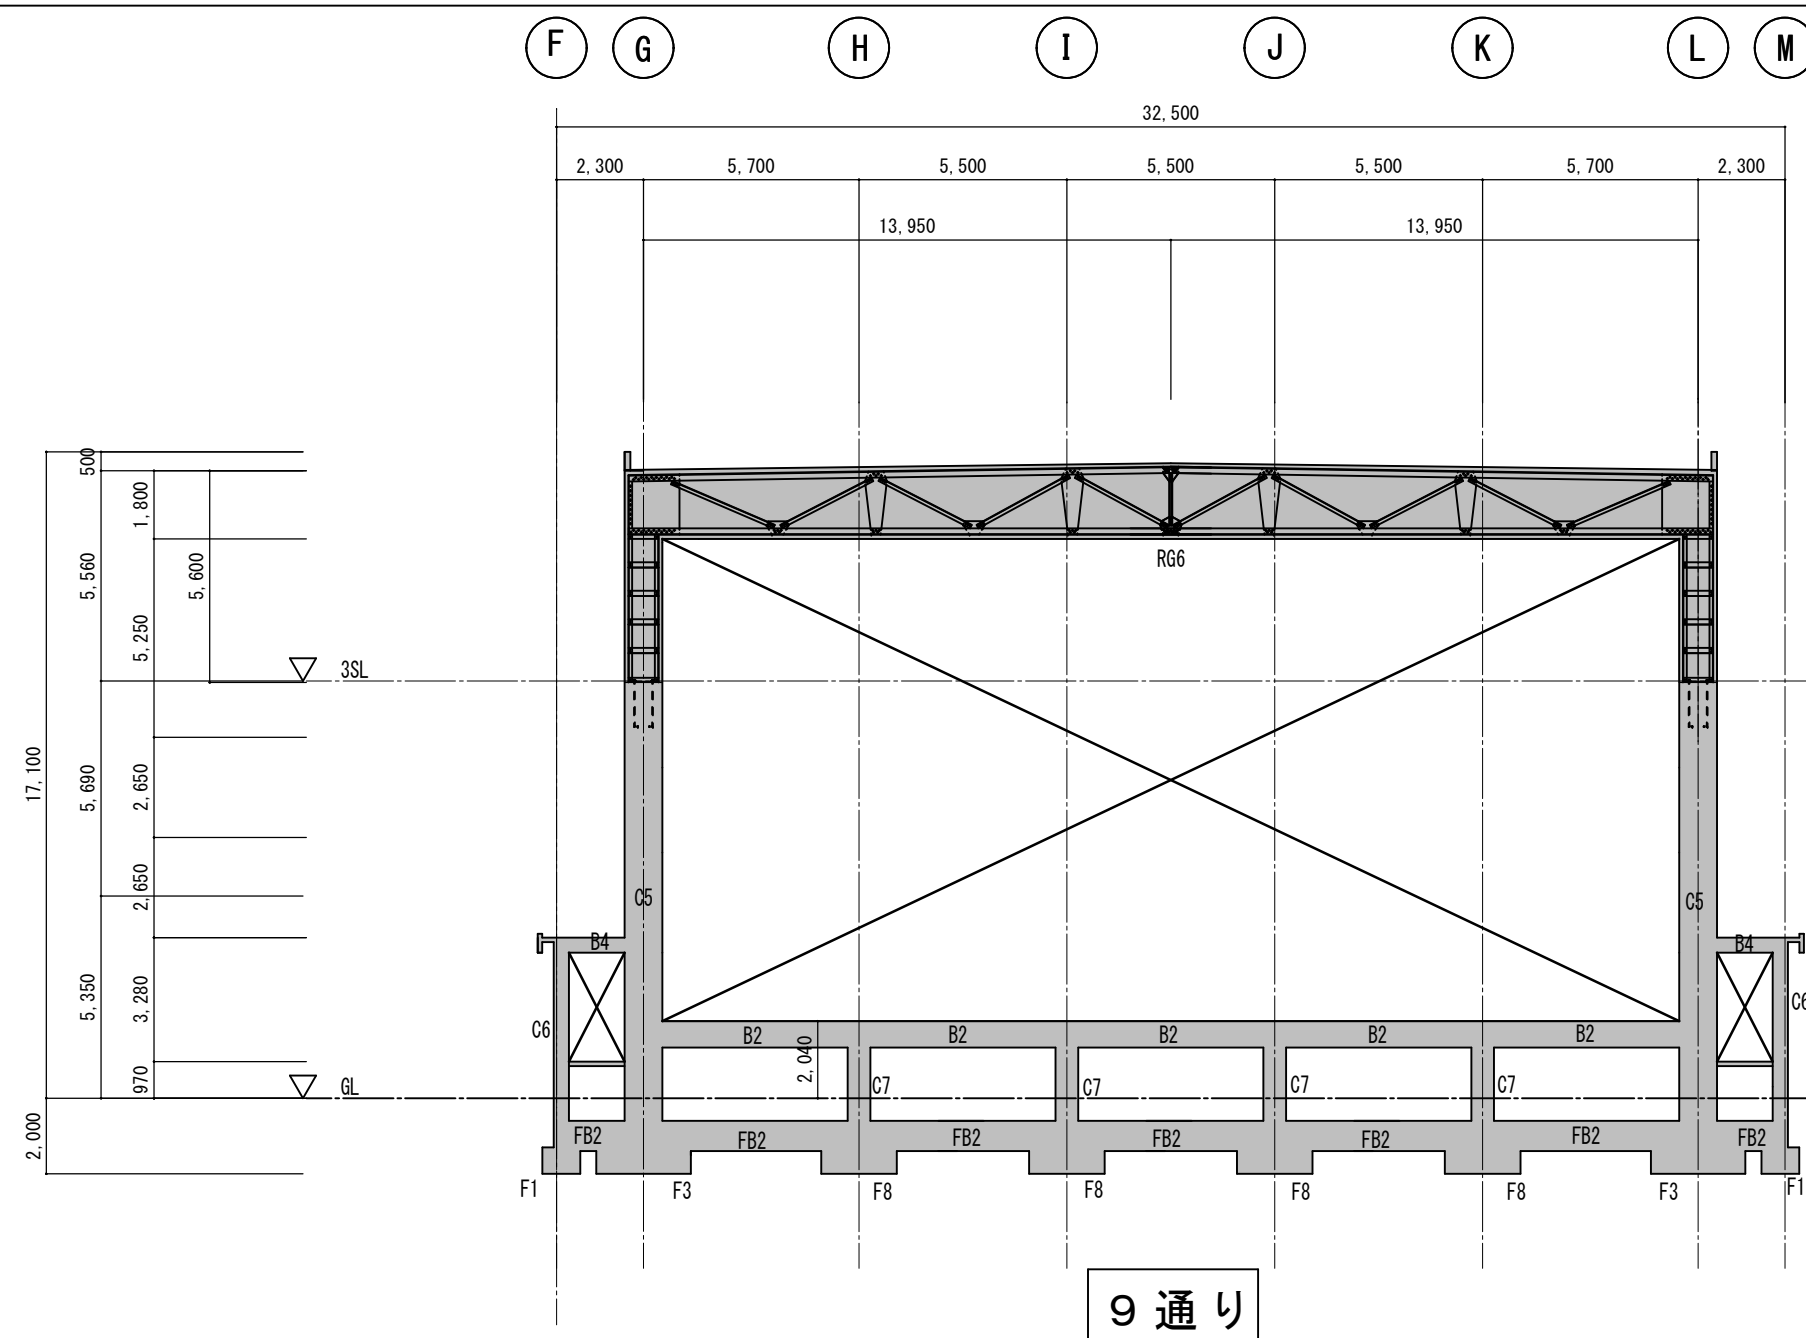



	●作成年月	●工事名	●図面番号	有 限 会 社 佐 藤 建 築 企 画 設 計
	2023. 03	阿南市市民会館除却工事	S-013	徳島市幸町1丁目4番地 TEL (088) 625-1759
		●図面名	●縮尺	管理建築士 板東 毅
		本館棟軸組図ー6	1/200	1級建築士登録 333704号

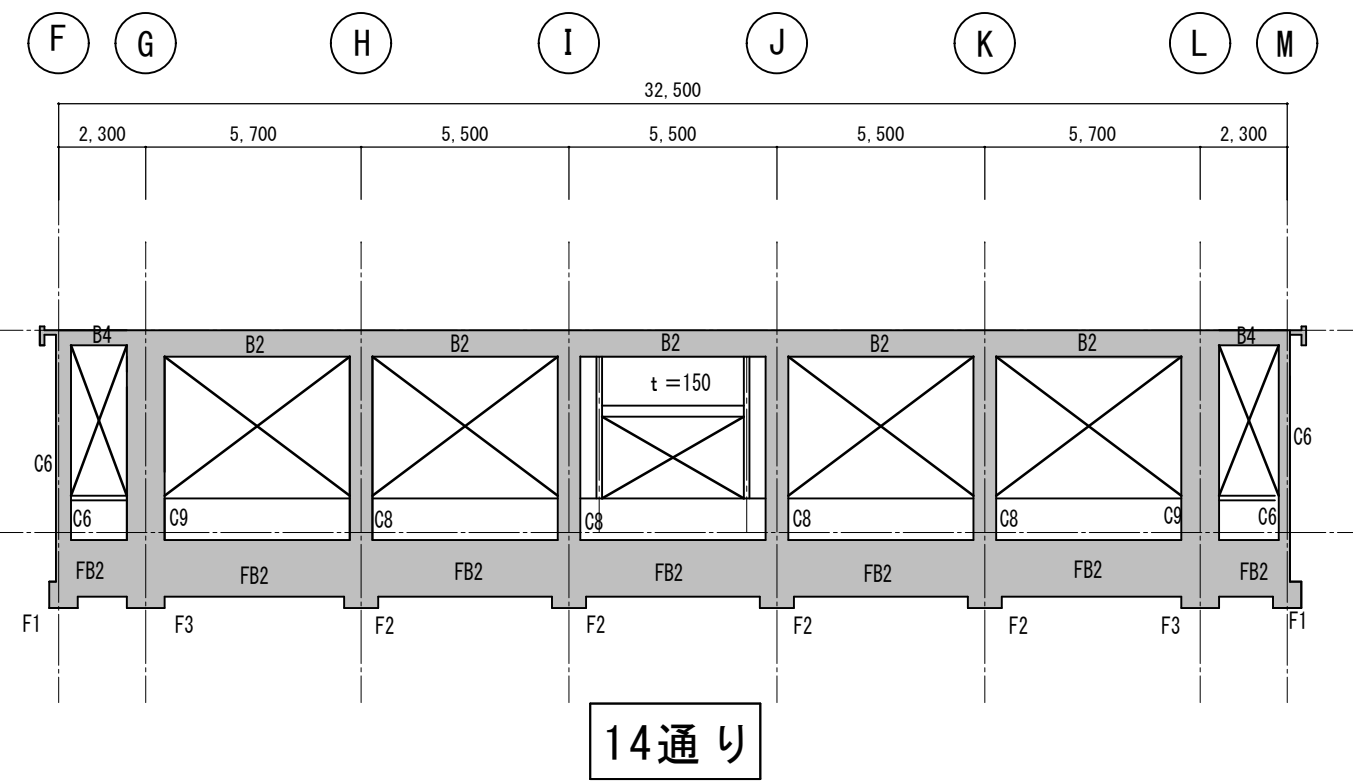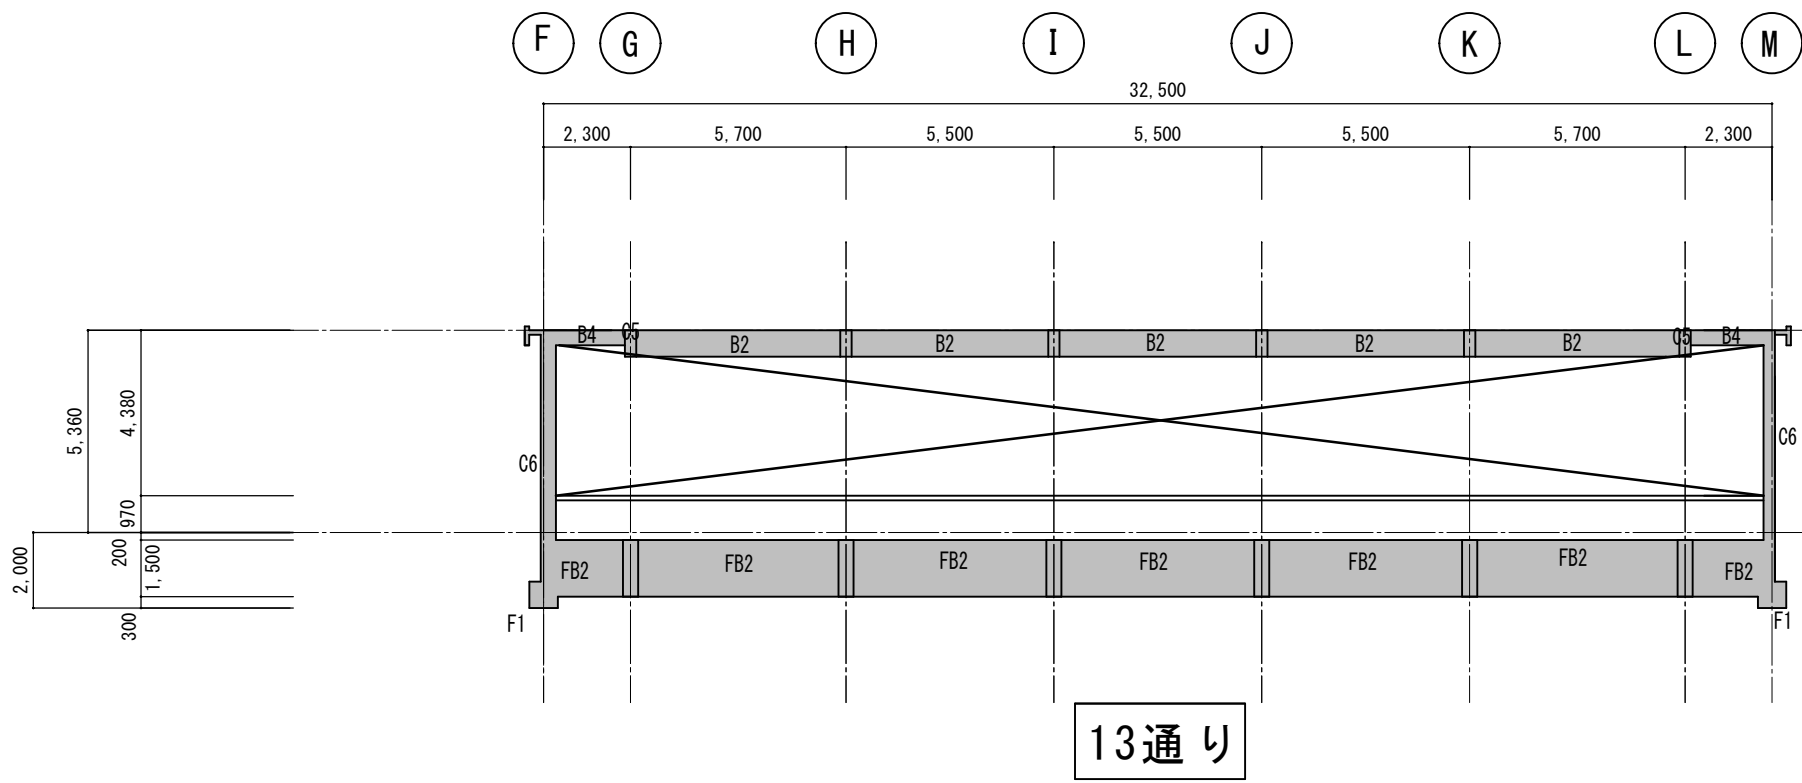

	●作成年月	2023. 03	●工事名	阿南市市民会館除却工事	●図面番号	S-014	有 限 会 社 佐 藤 建 築 企 画 設 計
			●図面名	本館棟軸組図－ 7	●縮尺	1/200	徳島市幸町 1 丁目 4 3 番地 T E L (088) 625-1759
							管理建築士 板 東 毅
							1 級 建 築 士 登 録 3 3 3 7 0 4 号

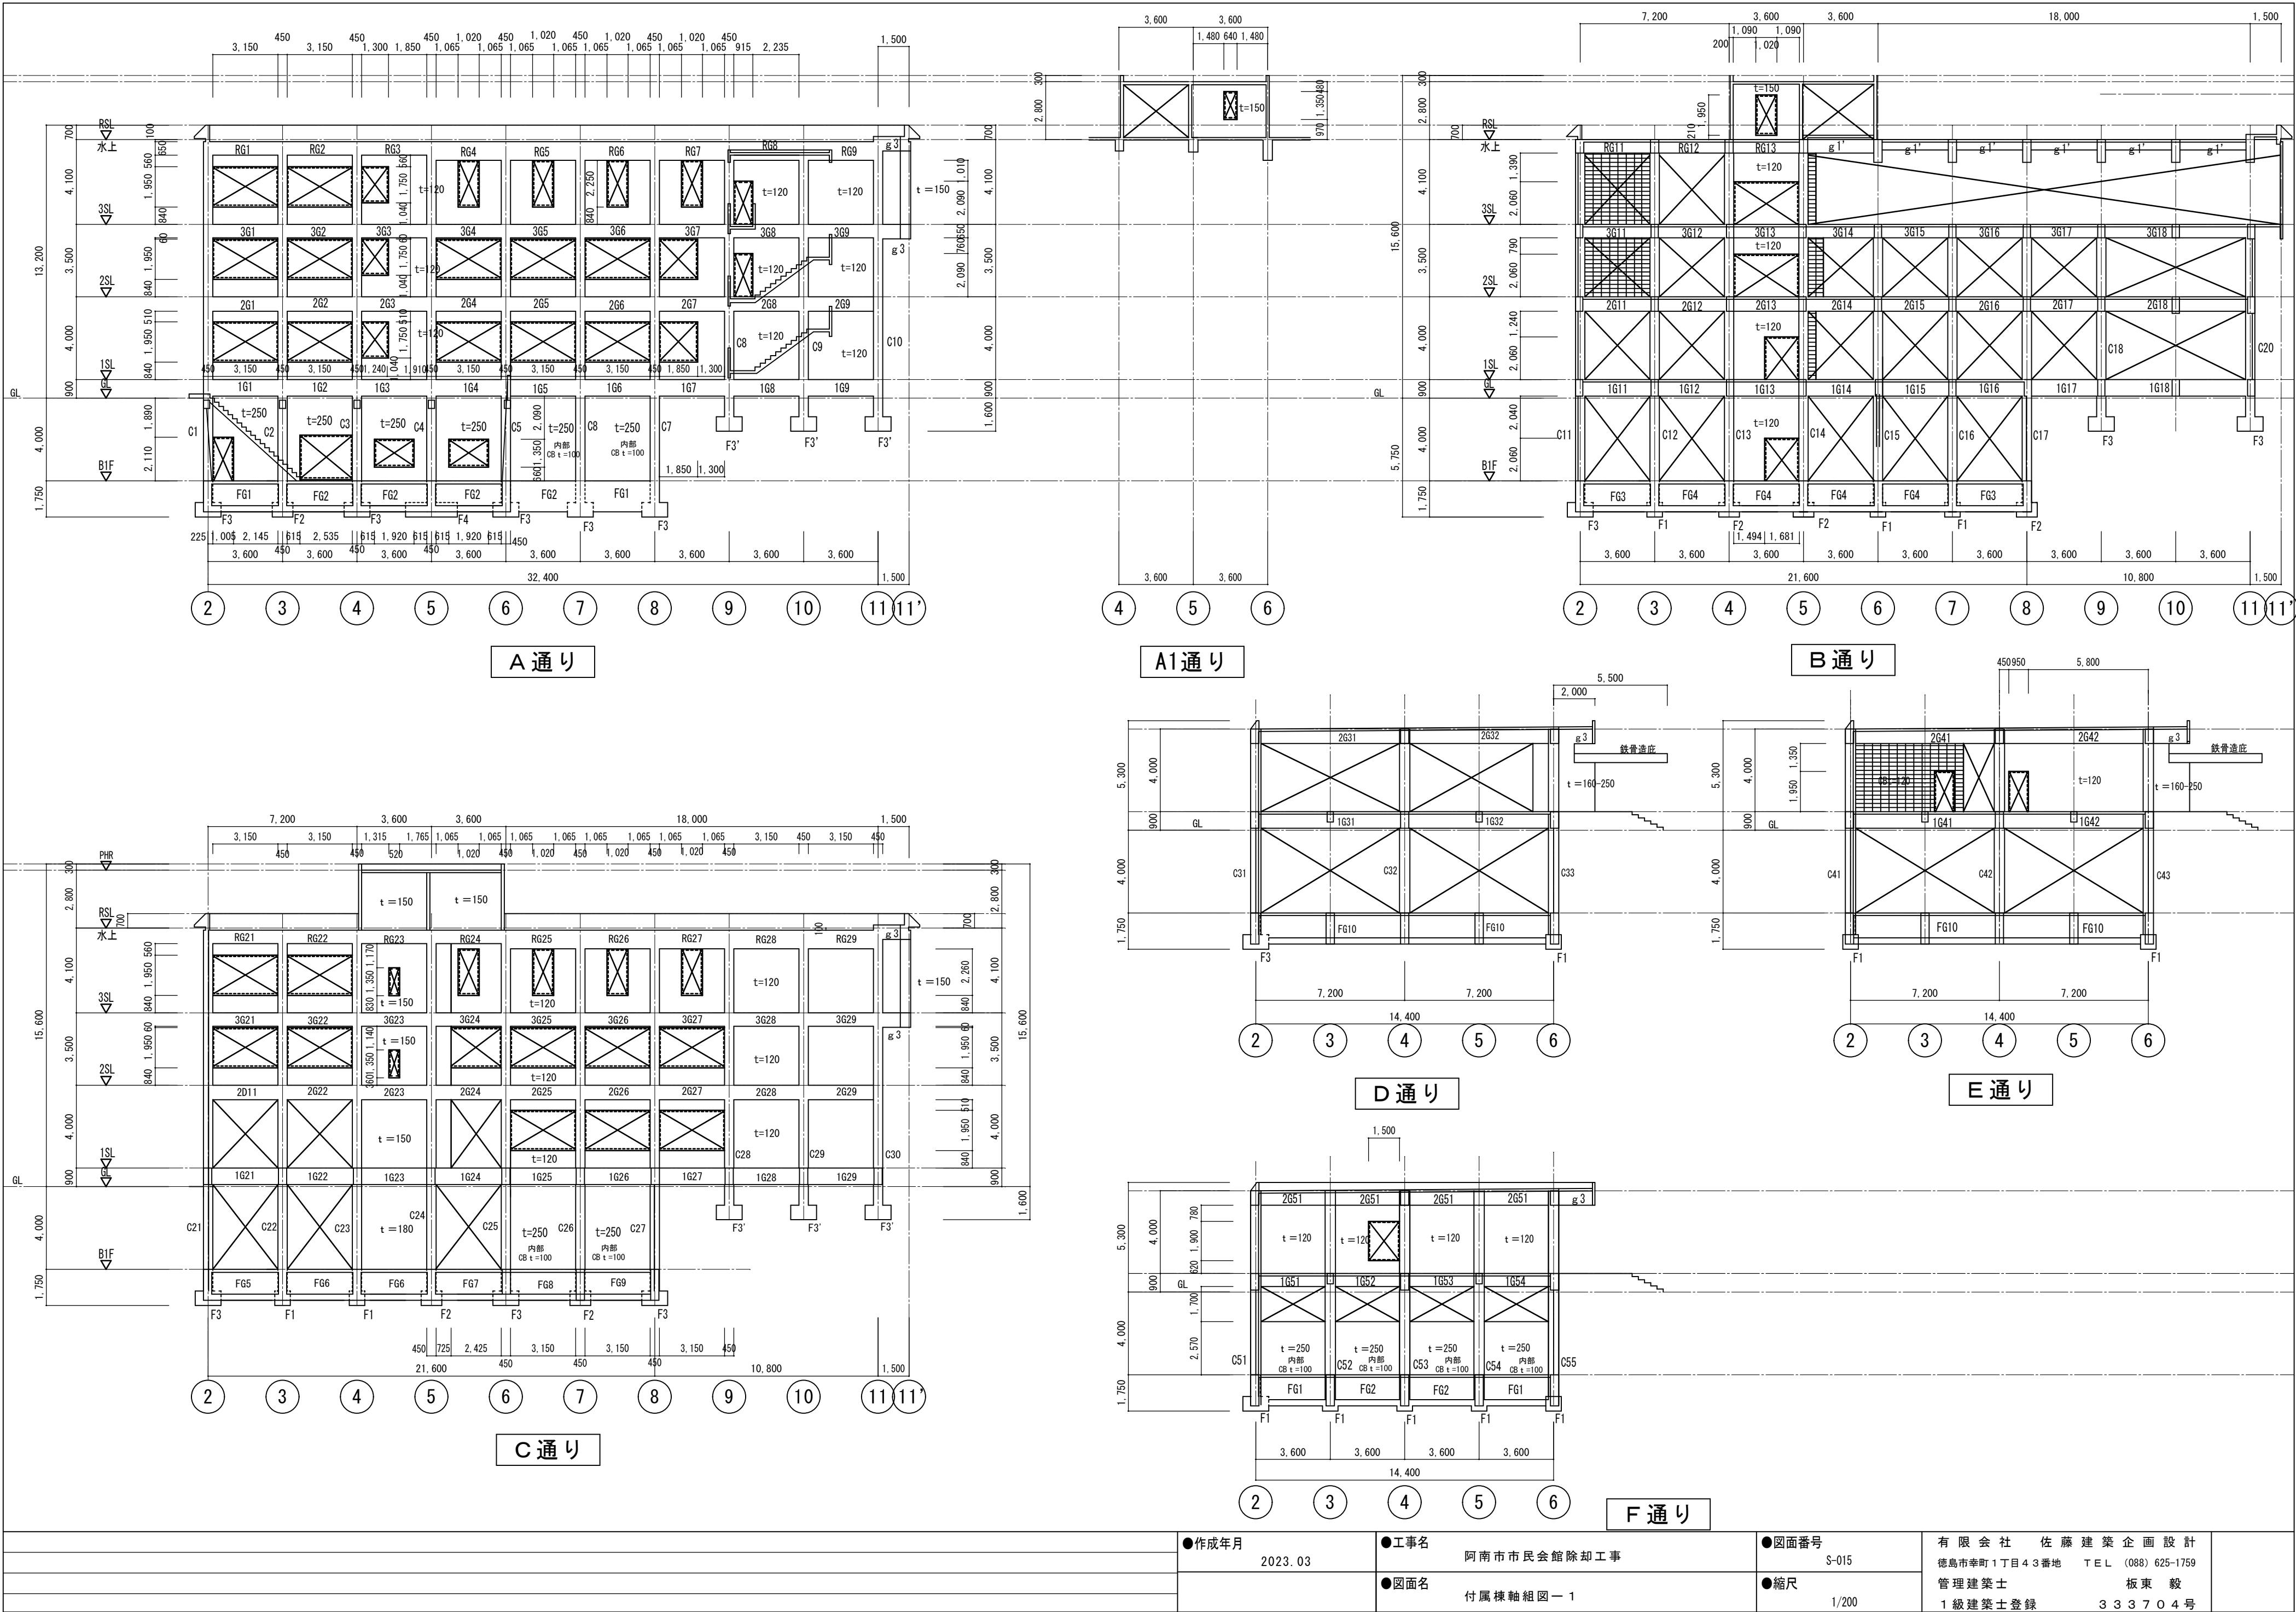

	●作成年月	●工事名	●図面番号	有 限 会 社 佐 藤 建 築 企 画 設 計 徳島市幸町 1 丁 目 4 3 番 地 T E L (088) 625-1759 管 理 建 築 士 板 東 毅 1 級 建 築 士 登 録 3 3 3 7 0 4 号	
	2023. 03	阿 南 市 市 民 会 館 除 却 工 事	S-015		
		●図面名	●縮尺		
		付 属 棟 軸 組 図 ー 1	1/200		

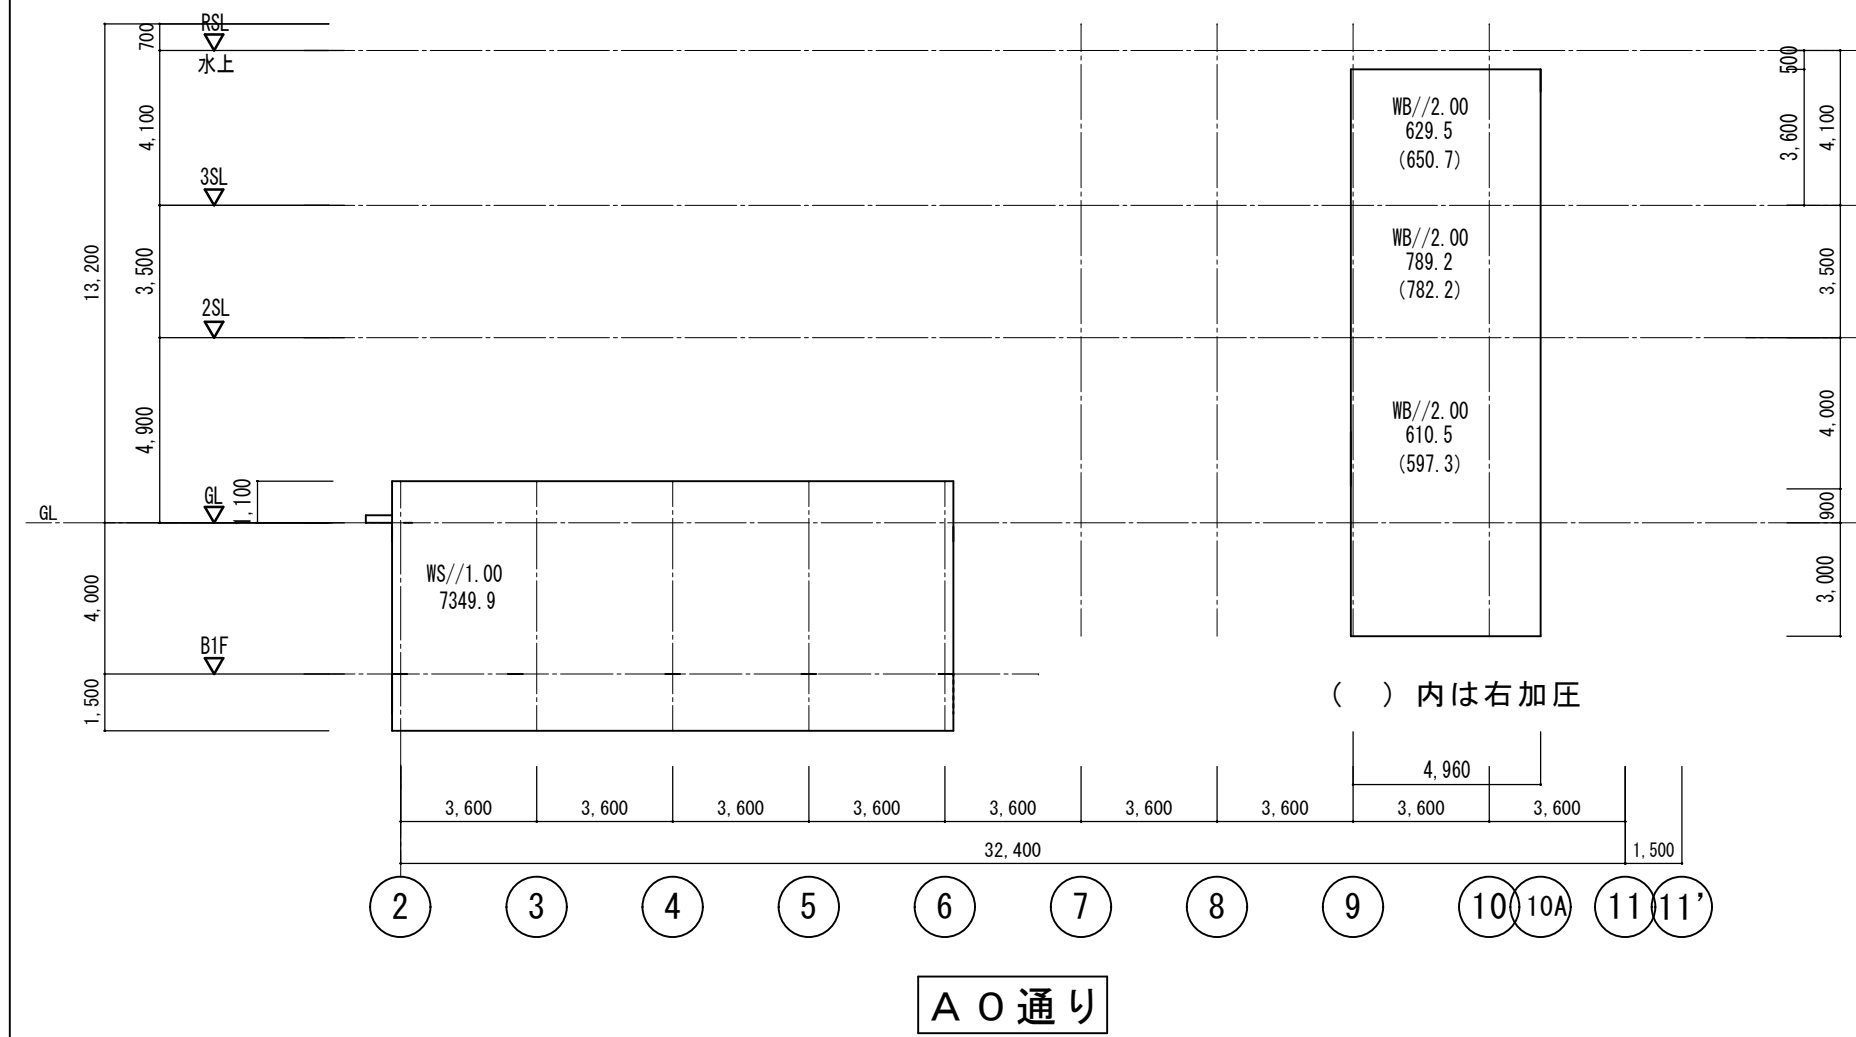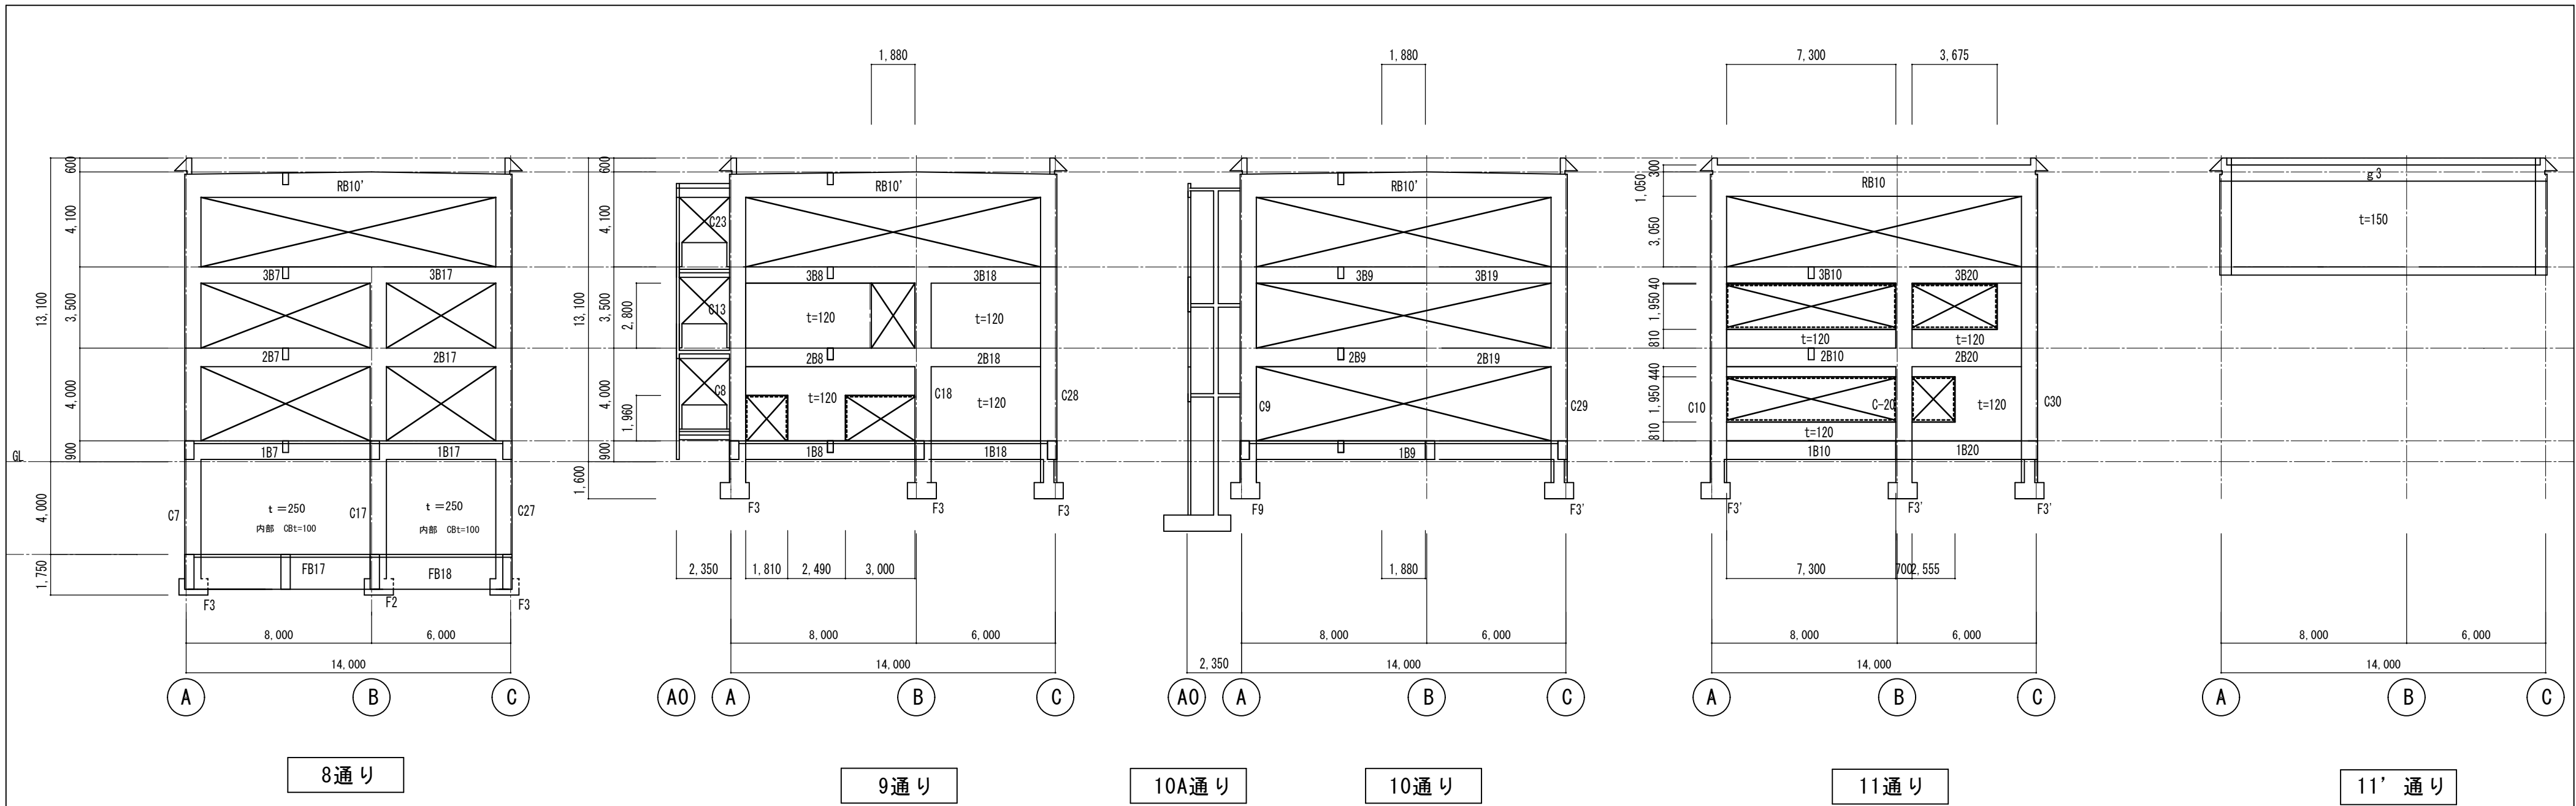


●作成年月 2023. 03		●工事名 阿南市市民会館除却工事		●図面番号 S-017	
		●図面名 付属棟軸組図－ 3		●縮尺 1/200	
		有限会社 佐藤建築企画設計 徳島市幸町1丁目4番地 TEL (088) 625-1759 管理建築士 板東 毅 1級建築士登録 333704号			

柱リスト
S=1/50


Y

X


符号	C 1	C 2	C 3	C 4	C 5	C 6	C 7	C 8	C 9	C 10	
4	B x D 800 x 600	400 x 600	800 x 700	400 x 3,000	800 x 1,000 柱頭 2L-100x100x10	300 x 300	600 x 600	φ600	500 x 1,000	400 x 400	
3	主筋 8-D22 柱頭、柱脚 9φ-100@ 中央 9φ-150@	6-D22 柱頭、柱脚 9φ-100@ 中央 9φ-150@	柱頭、柱脚 9φ-100@ 中央 9φ-150@		2L-100x100x10 16-D25+4-D22						
	B x D 800 x 600	400 x 600	800 x 700	16-D25+12-D19	中間 						
2	主筋 8-D22 柱頭、柱脚 9φ-100@ 中央 9φ-150@	6-D22 柱頭、柱脚 9φ-100@ 中央 9φ-150@	12-D22+4-D19 柱頭、柱脚 9φ-100@ 中央 9φ-150@		14-D25+4-D22						
	B x D 800 x 600	400 x 600	800 x 700	20-D25+4-D22	脚部 						
1	主筋 8-D22 柱頭、柱脚 9φ-100@ 中央 9φ-150@	6-D22 柱頭、柱脚 9φ-100@ 中央 9φ-150@	12-D22+4-D19 柱頭、柱脚 9φ-100@ 中央 9φ-150@		(注) 3階柱						
	B x D 800 x 600	400 x 600	800 x 700	2階以下は3階脚部に 同じ							
地階	主筋 8-D22 柱頭、柱脚 9φ-100@ 中央 9φ-150@	6-D22 柱頭、柱脚 9φ-100@ 中央 9φ-150@	12-D22+4-D19 柱頭、柱脚 9φ-100@ 中央 9φ-150@	16-D25+12-D19 柱頭、柱脚 9φ-100@ 中央 9φ-150@		4-D22 柱頭、柱脚 9φ-100@ 中央 9φ-150@	12-D19 柱頭、柱脚 9φ-100@ 中央 9φ-150@	12-D19 柱頭、柱脚 9φ-100@ 中央 9φ-150@	14-D19 柱頭、柱脚 9φ-100@ 中央 9φ-150@		
	B x D 800 x 600	400 x 600	800 x 700	800 x 700	2階以下は3階脚部に 同じ						
地階	主筋 8-D22 柱頭、柱脚 9φ-100@ 中央 9φ-150@	6-D22 柱頭、柱脚 9φ-100@ 中央 9φ-150@	12-D22+4-D19 柱頭、柱脚 9φ-100@ 中央 9φ-150@	12-D22+4-D19 柱頭、柱脚 9φ-100@ 中央 9φ-150@		4-D22 柱頭、柱脚 9φ-100@ 中央 9φ-150@	12-D19 柱頭、柱脚 9φ-100@ 中央 9φ-150@	12-D19 柱頭、柱脚 9φ-100@ 中央 9φ-150@	14-D19 柱頭、柱脚 9φ-100@ 中央 9φ-150@	8-D19 柱頭、柱脚 9φ-100@ 中央 9φ-150@	
	B x D 800 x 600	400 x 600	800 x 700	800 x 700							

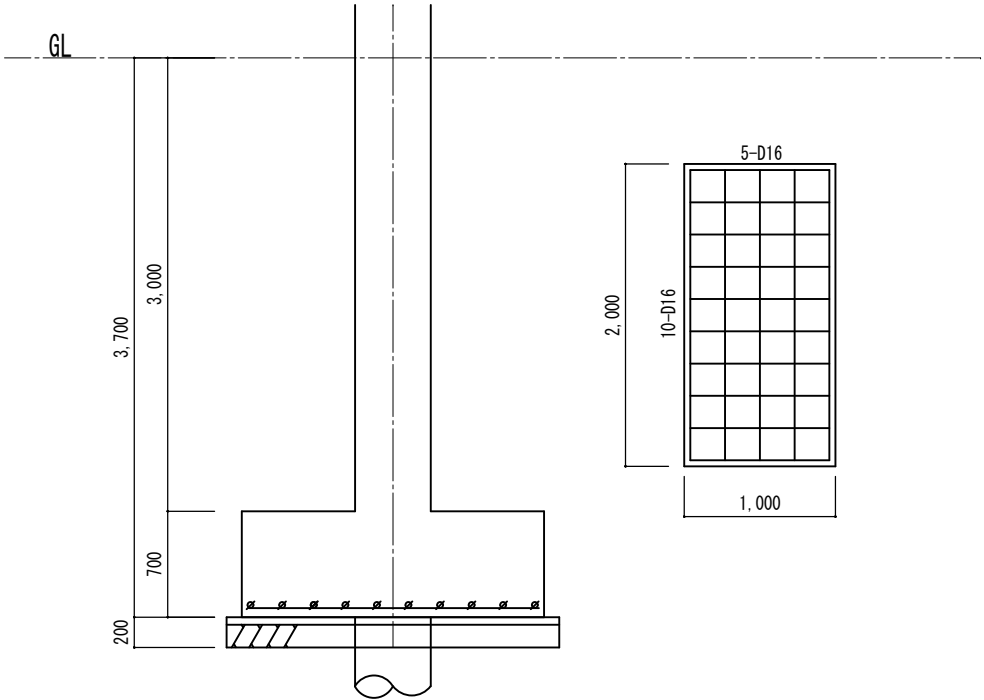


F 1 1

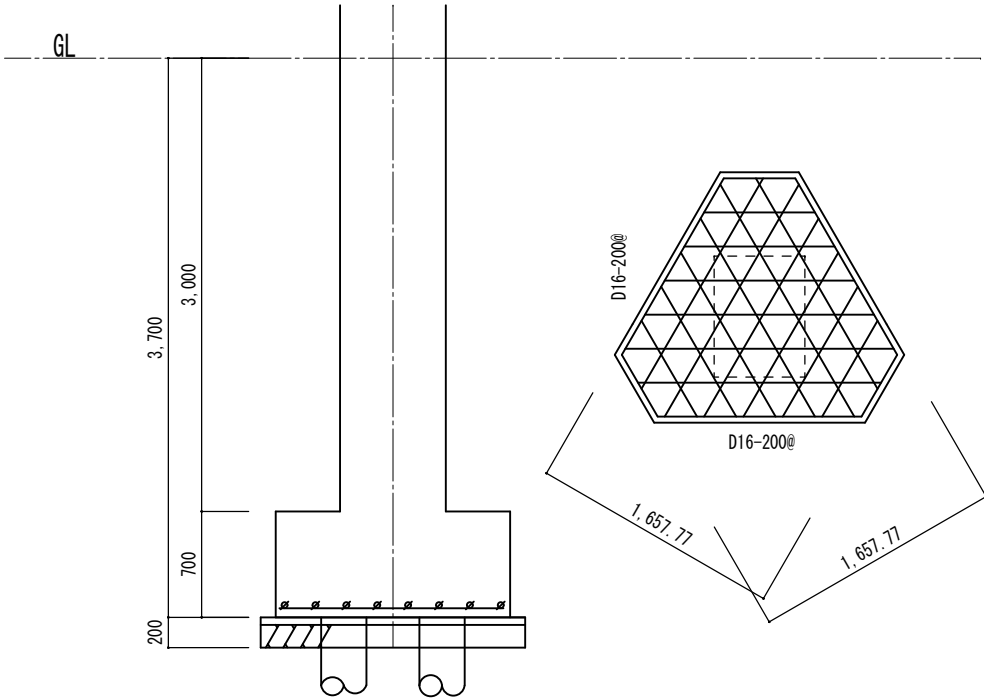


F 1 2

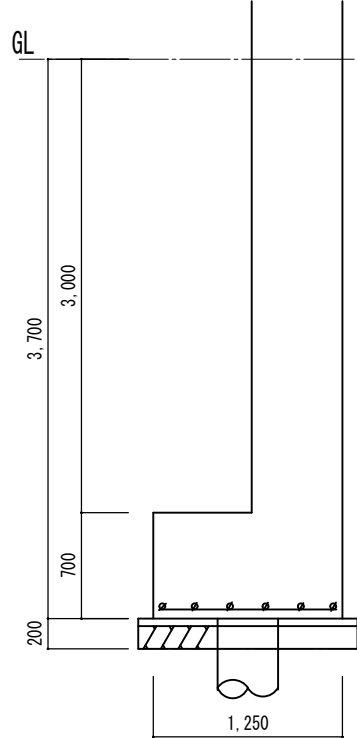


F 1 0

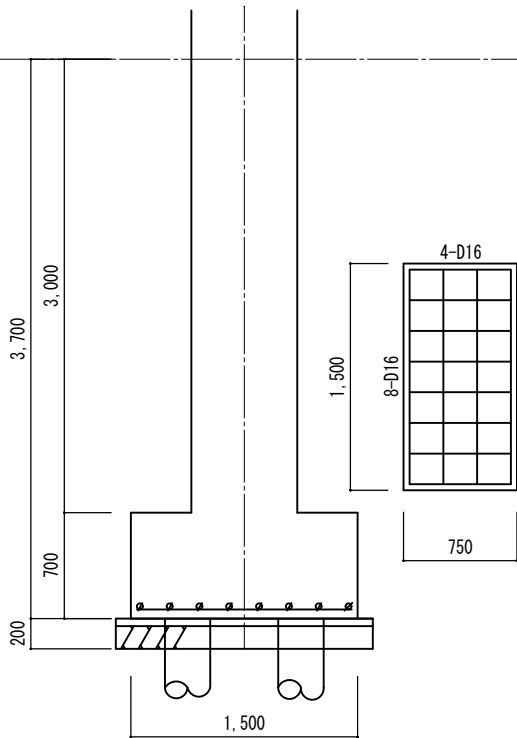


F 9

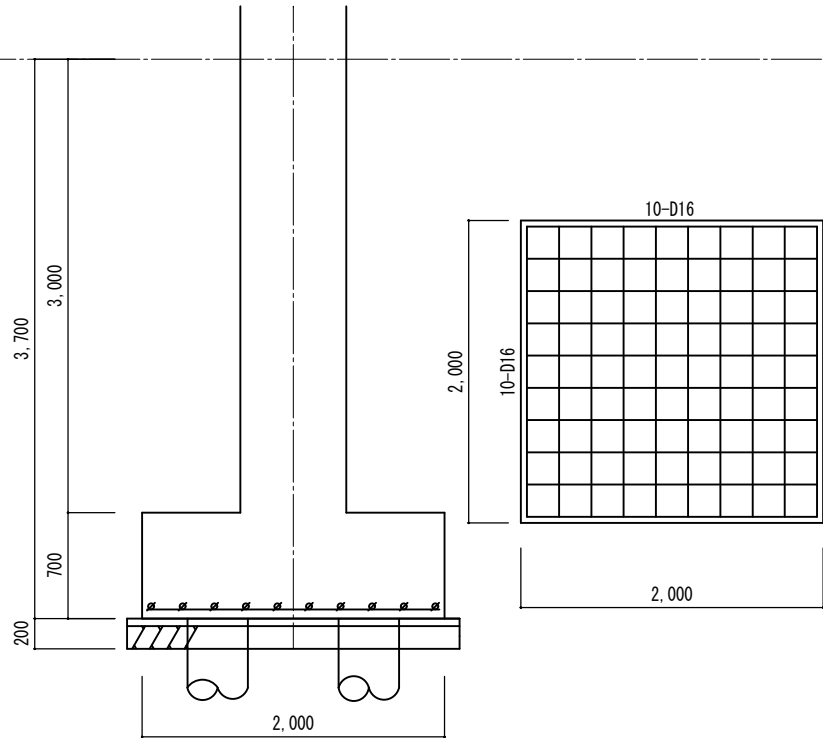

F 1 3

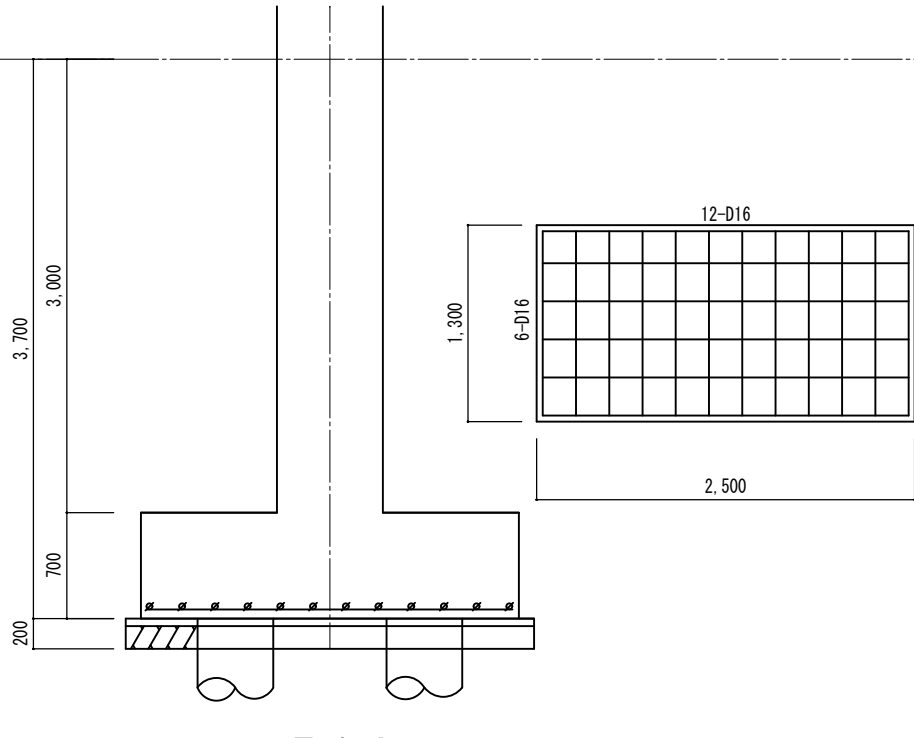


F 1 4

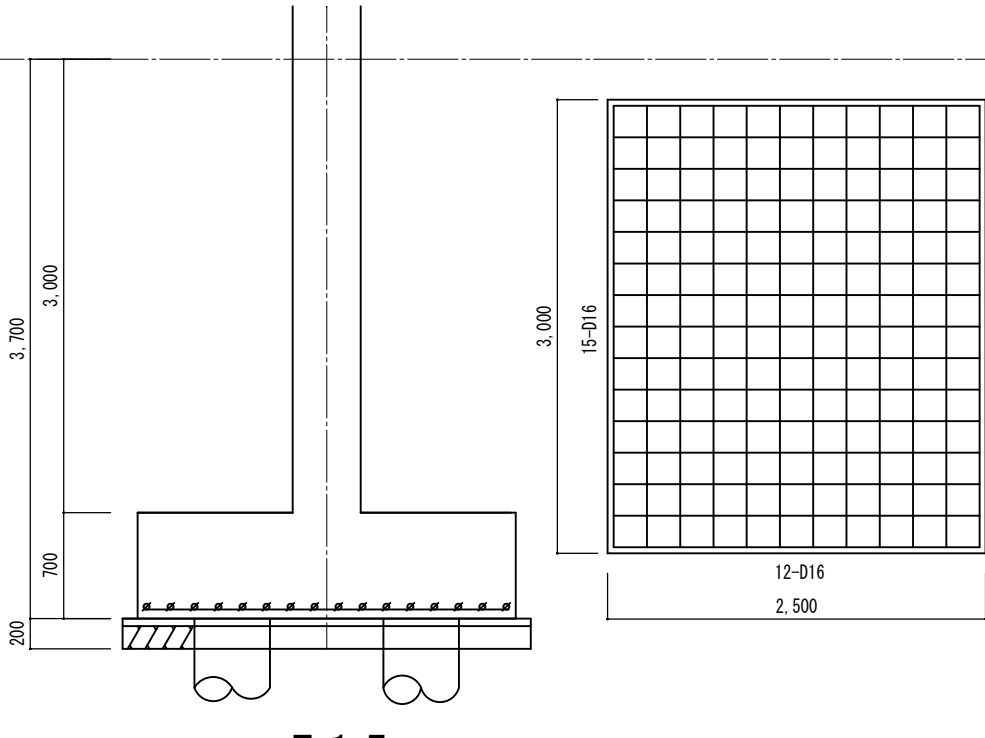

F 1 5




	●作成年月 2023. 03	●工事名 阿南市市民会館除却工事	●図面番号 S-018	有限会社 佐藤建築企画設計 徳島市幸町1丁目4-3番地 TEL (088) 625-1759 管理建築士 板東 毅 1級建築士登録 333704号
		●図面名 本館棟基礎、柱リスト	●縮尺 1/200	

梁リスト S=1/50												
符号	R G 7		R B 6		R G 9		R B 1・R G 1・R G 2・R G 8・R G 10		R G 5・R B 7		R B 5	
断面	400 x 1500		450 x 1800~2000		300 x 450		400 x 800		350 x 500		300 x 700	
R 階	端部中央 3-D222-D22 2-D224-D22 鉄骨 上 2Ls-100x100x10 下 2Ls-100x100x10 ラスタ材 2Ls-75 x 75 x 9		端部中央 4-D252-D25 2-D255-D25 鉄骨 上 2Ls-150x150x15 ｼﾊﾞﾝ ｼﾄ22Φ 下 2Ls-150x150x15 ラスタ材 2Ls-90x90x13 ラスタ材 2Ls-75 x 75 x 9		端部・中央 2-D19 2-D19 鉄骨 L H-200 x 100 x 3.2 x 4.5		端部・中央共 3-D22 3-D22		端部中央 4-D222-D22 2-D224-D22		端部中央 5-D222-D22 2-D225-D22	
	ST	D13-300@		D13-300@		D10-250@		D13-300@		D10-200@		D10-150@D10-250@
	腹筋	2-D13		4-D13				2-D13				2-D13
符号	2 G 1		2 G 3・5・6 2 B 6		2 B 4・2 G 4		2 B 2		2 B 3		g 1	
断面	400 x 800		300 x 700		300 x 400		300 x 700		300 x 600		300 x 700 300 x 300	
2 階	端部・中央共 3-D22 3-D22		端部中央 5-D252-D25 3-D255-D25		3-D16 3-D16		端部中央 5-D222-D22 2-D223-D22		端部中央 5-D192-D19 2-D195-D19		内端外端 5-D252-D25 3-D252-D25	
	ST	D13-300@		D10-250@		D10-150@D10-250@		D10-150@D10-250@		端部中央	2-D13	
	腹筋	2-D13		2-D13			2-D13	2-D13	D10-150@D10-250@		D10-250@	
符号	1 G 1・1 B 1		1 B 5		1 B 7							
断面	400 x 800		300 x 700		300 x 700							
1 階	端部・中央共 3-D22 3-D22		端部中央 5-D222-D22 2-D225-D22		端部中央 3-D222-D22 2-D223-D22							
	ST	D13-300@		D10-150@D10-250@		D10-250@						
	腹筋	2-D13		2-D13		2-D13						
地中梁リスト S=1/50												
符号	F B 1		F B 2		F B 3		F B 4		F B 5		F G 1	
断面	400 x 2000		400 x 1500		400 x 1500		300 x 800		250 x 900		400 x 2000	
基礎	端部・中央共 4-D22 4-D22		端部中央 8-D254-D25 8-D254-D25		端部中央 8-D254-D25 8-D254-D25		端部・中央共 3-D22 3-D22		900450100 350 2-D16 250 800 2-D16 2-D13 ST D10-300@ D10-300@		端部・中央共 4-D22 4-D22	
	ST	D10-300@		2-D10-300@		2-D10-300@		2-D10-300@			D10-300@	D10-300@
	腹筋	6-D13		4-D13		4-D13				6-D13		
								●作成年月	2023. 03	●工事名	阿南市市民会館除却工事	
										●図面番号	S-020	有限会社 佐藤建築企画設計 徳島市幸町1丁目4-3番地 TEL (088) 625-1759 管理建築士 板東 毅 1級建築士登録 333704号
										●縮尺	1/200	

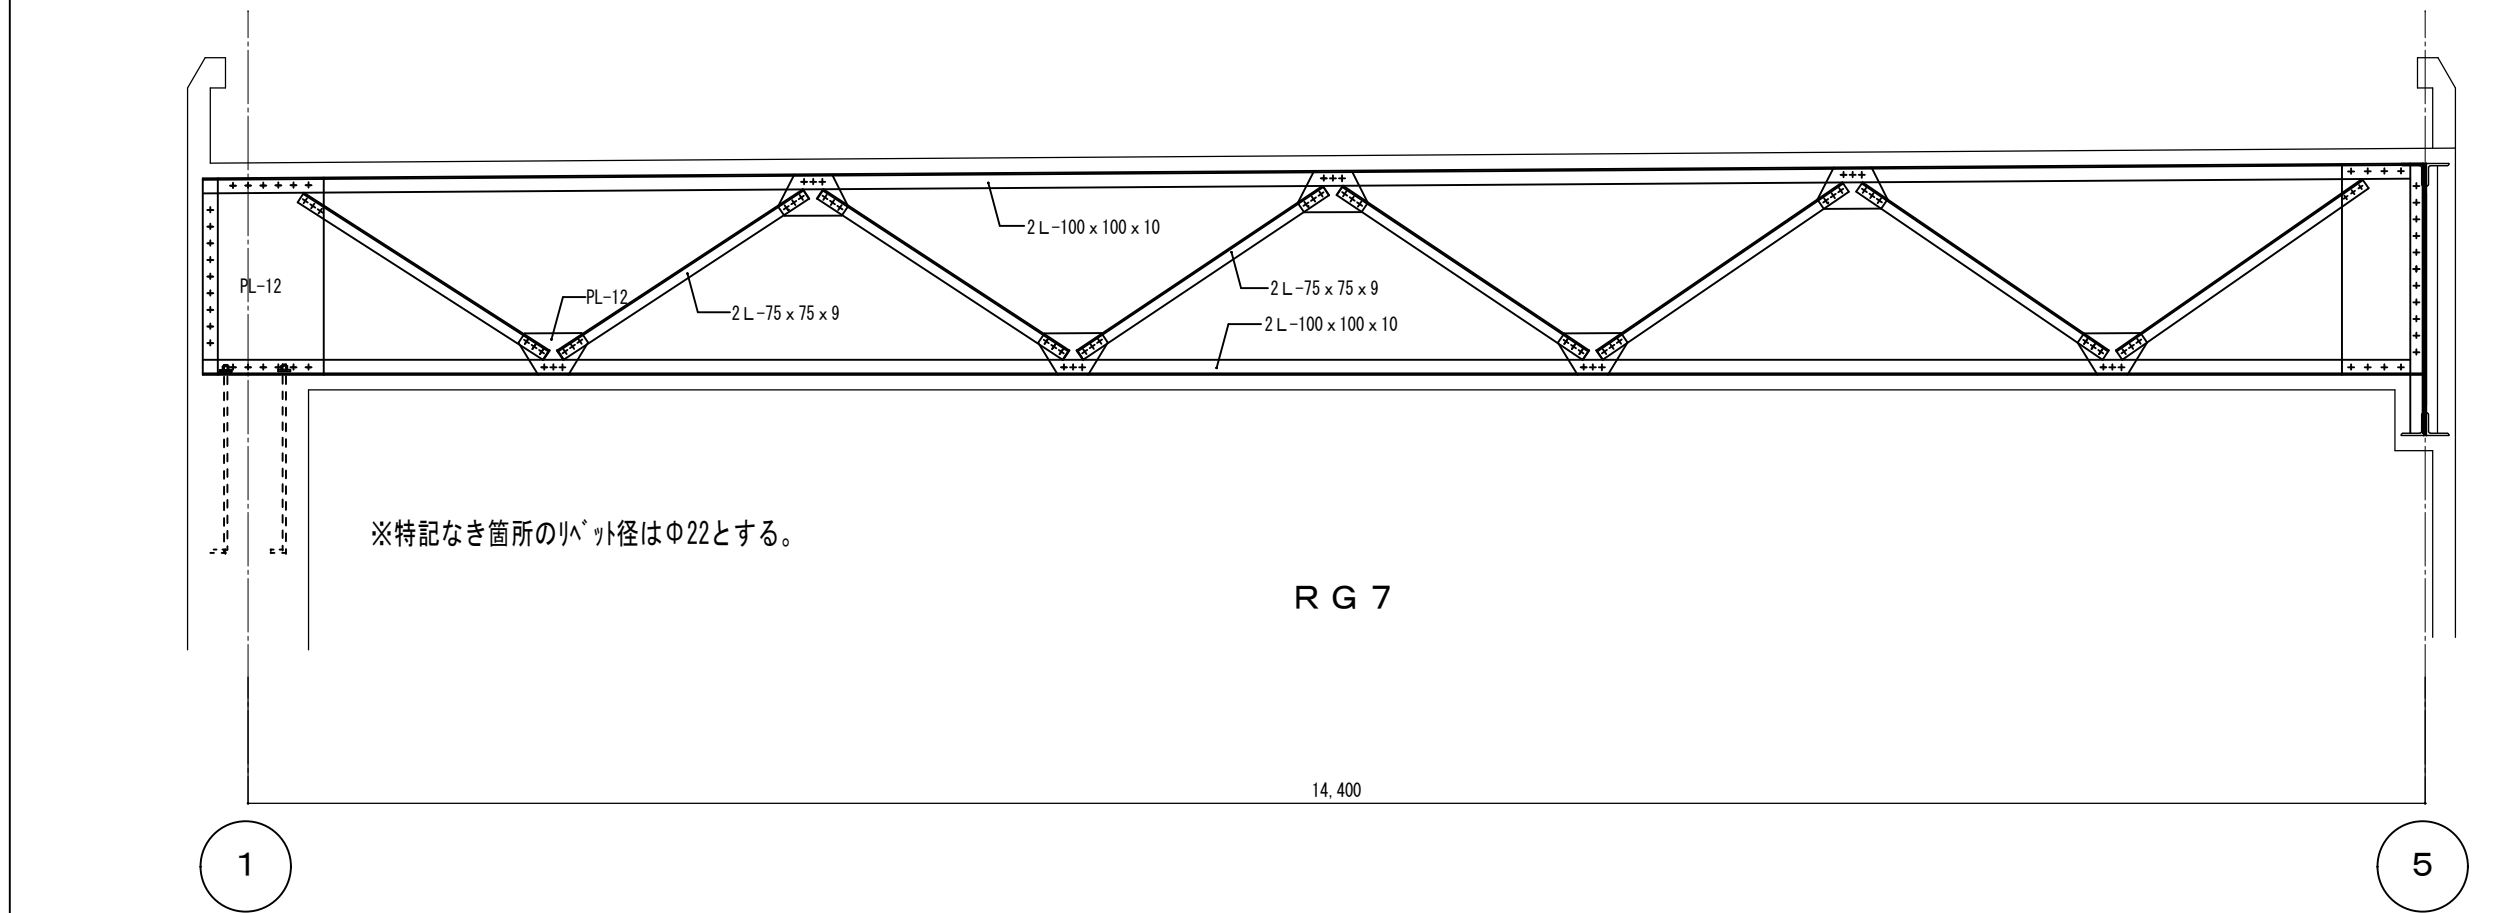

スラブリスト


		短辺方向			長辺方向		
符号		端部	中央		端部	中央	
上筋							
下筋	スラブ厚						
S 1 (底板)	300	13Φ-200@ 13Φ-200@	13Φ-200@ 13Φ-200@		13Φ-300@ 13Φ-300@	13Φ-300@ 13Φ-300@	
S 2	120	9Φ+13Φ-200@ 9Φ-200@	9Φ-200@	9Φ-200@ 9Φ-400@	9Φ-200@ 9Φ-200@	9Φ-200@	9Φ-200@
S 3 (客席)	150	9Φ-200@	9Φ-200@	9Φ-200@	9Φ-200@	9Φ-200@	9Φ-200@
S 4	120	9Φ-200@ 9Φ-200@	9Φ-200@	9Φ、13Φ-200@ 9Φ-400@	9Φ-300@ 9Φ-300@	9Φ-300@	9Φ-300@
S 5	120	9Φ-200@ 9Φ-200@	9Φ-200@	9Φ、13Φ-200@ 9Φ-400@	9Φ-300@ 9Φ-300@	9Φ-250@ 9Φ-500@	
S 6 (屋上)	120	13Φ-180@ 9Φ-180@	9Φ、13Φ-180@	13Φ-180@ 9Φ-180@	9Φ-300@ 9Φ-300@	9Φ-300@	9Φ-300@
S 7	120～180	9Φ+13Φ-200@ 9Φ、13Φ-200@	9Φ、13Φ-200@ 9Φ、13Φ-200@	9Φ、13Φ-200@ 9Φ、13Φ-200@	13Φ-200@ 13Φ-200@	13Φ-200@ 13Φ-200@	13Φ-200@ 13Φ-200@
底 出500 S	120	9Φ、13Φ-200@ 9Φ-200@	9Φ、13Φ-200@ 9Φ-200@	9Φ、13Φ-200@ 9Φ-200@	9Φ、13Φ-200@ 9Φ-200@	9Φ、13Φ-200@ 9Φ-200@	9Φ、13Φ-200@ 9Φ-200@
客席階段	120	イナズマ 13Φ-200@ 下筋 9Φ-200@				9Φ-300@	

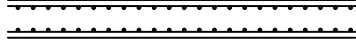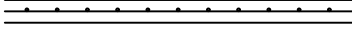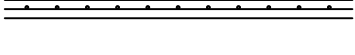地下壁 t=250	t=150	t=120
 タテヨコ 9Φ-100@ダブル	 タテ 9Φ-200@ ヨコ 13Φ-200@	 タテヨコ 9Φ-200@


スラブリスト

	短辺方向			長辺方向				短辺方向			長辺方向		
符号	端部		中央	端部		中央	符号	端部		中央	端部		中央
上筋							上筋						
下筋							下筋						
1・2・3 S2	9Φ-180@		9Φ、13Φ-180@	9Φ-300@		9Φ、13Φ-300@	RS1	9Φ-200@	9Φ-400@	9Φ-200@	9Φ-300@		9Φ、13Φ-300@
	9Φ-180@	9Φ-180@	9Φ-360@	9Φ-300@	9Φ-300@	9Φ-600@		9Φ-200@	9Φ-200@	9Φ-400@	9Φ-300@	9Φ-300@	9Φ-600@
1・2・3 S1	9Φ-180@		9Φ-180@	9Φ-200@		9Φ-200@	RS3	9Φ-200@	13Φ-400@	9Φ、13Φ-200@	9Φ-200@		9Φ-200@
	9Φ-180@	9Φ-180@	9Φ-360@	9Φ-200@	9Φ-200@	9Φ-400@		9Φ-200@	9Φ-200@	9Φ-400@	9Φ-200@	9Φ-200@	9Φ-400@
1S1'	9Φ-200@		9Φ-200@	9Φ-250@		9Φ-250@	RS4	9Φ-200@	9Φ-400@	9Φ-200@	9Φ-250@		9Φ-250@
	9Φ-200@	9Φ-200@	9Φ-400@	9Φ-250@	9Φ-250@	9Φ-500@		9Φ-200@	9Φ-200@	9Φ-400@	9Φ-250@	9Φ-250@	9Φ-500@
1S3・1S3'・1S4	9Φ-200@		9Φ、13Φ-200@	9Φ-300@		9Φ、13Φ-300@	RS13	9Φ-150@	13Φ-300@	9Φ、13Φ-150@	9Φ-300@		9Φ、13Φ-300@
	9Φ-200@	9Φ-200@	9Φ-400@	9Φ-300@	9Φ-300@	9Φ-600@		9Φ-150@	9Φ-150@	9Φ-300@	9Φ-300@	9Φ-300@	9Φ-600@
1,2S5・1S4'	9Φ-200@		9Φ-200@	9Φ-250@		9Φ-250@	PHS14	9Φ-150@	13Φ-300@	9Φ、13Φ-150@	9Φ-250@		9Φ-250@
	9Φ-200@	9Φ-200@	9Φ-400@	9Φ-250@	9Φ-250@	9Φ-500@		9Φ-150@	9Φ-150@	9Φ-300@	9Φ-250@	9Φ-250@	9Φ-500@
1,2,3 S6	9Φ-180@		9Φ-180@	9Φ-200@		9Φ-200@	PHS15	9Φ-150@	9Φ-300@	9Φ-150@	9Φ-200@		9Φ-200@
	9Φ-180@	9Φ-180@	9Φ-360@	9Φ-200@	9Φ-200@	9Φ-400@		9Φ-150@	9Φ-150@	9Φ-300@	9Φ-200@	9Φ-200@	9Φ-400@
1,2,3 S7	9Φ-200@		9Φ-200@	9Φ-250@		9Φ-250@	3S13、RS14	9Φ-200@	9Φ-200@	9Φ-200@	9Φ-250@		9Φ-250@
	9Φ-200@	9Φ-200@	9Φ-400@	9Φ-250@	9Φ-250@	9Φ-500@		9Φ-200@	9Φ-200@	9Φ-200@	9Φ-250@	9Φ-250@	9Φ-500@
2S8、2S9	9Φ-200@	9Φ-200@	9Φ-200@	9Φ-250@	9Φ-250@	9Φ-250@	F' S1	9Φ+13Φ-150@		9Φ、13Φ-150@	9Φ+13Φ-200@		9Φ、13Φ-200@
	9Φ-200@	9Φ-200@	9Φ-200@	9Φ-250@	9Φ-250@	9Φ-250@		9Φ+13Φ-150@	9Φ+13Φ-150@	9Φ-300@	9Φ+13Φ-200@	9Φ+13Φ-200@	9Φ、13Φ-400@
3S10	9Φ-200@		9Φ、13Φ-200@	9Φ-300@		9Φ、13Φ-300@	F' S2	9Φ+13Φ-180@		9Φ、13Φ-180@	9Φ+13Φ-200@		9Φ、13Φ-200@
	9Φ-200@	9Φ-200@	9Φ-400@	9Φ-300@	9Φ-300@	9Φ-600@		9Φ+13Φ-180@	9Φ+13Φ-180@	9Φ-360@	9Φ+13Φ-200@	9Φ+13Φ-200@	9Φ-400@
3S11	9Φ-180@		9Φ-180@	9Φ-300@		9Φ-300@	F' S3	9Φ+13Φ-125@		9Φ、13Φ-125@	9Φ+13Φ-200@		9Φ、13Φ-200@
	9Φ-180@	9Φ-180@	9Φ-360@	9Φ-300@	9Φ-300@	9Φ-600@		9Φ+13Φ-125@	9Φ+13Φ-125@	9Φ-250@	9Φ+13Φ-200@	9Φ+13Φ-200@	9Φ-400@
3S12	9Φ-150@		9Φ、13Φ-150@	9Φ-300@		9Φ、13Φ-300@	F' S4	9Φ+13Φ-100@		9Φ、13Φ-100@	9Φ+13Φ-200@		9Φ、13Φ-200@
	9Φ-150@	9Φ-150@	9Φ-300@	9Φ-300@	9Φ-300@	9Φ-600@		9Φ+13Φ-100@	9Φ+13Φ-100@	9Φ-200@	9Φ+13Φ-200@	9Φ+13Φ-200@	9Φ-400@
							F' S5	9Φ+13Φ-180@		9Φ、13Φ-180@	9Φ+13Φ-200@		9Φ、13Φ-200@
								9Φ+13Φ-180@	9Φ+13Φ-180@	9Φ-360@	9Φ+13Φ-200@	9Φ+13Φ-200@	9Φ-400@
							F' S6	9Φ+13Φ-100@		9Φ、13Φ-100@	9Φ+13Φ-180@		9Φ、13Φ-180@
								9Φ+13Φ-100@	9Φ+13Φ-100@	9Φ-200@	9Φ+13Φ-180@	9Φ+13Φ-180@	9Φ-360@

※スラブ厚さはS3 t-150、S7 t-120～180、FS全て t-300以外は特記なき限り t-120とする

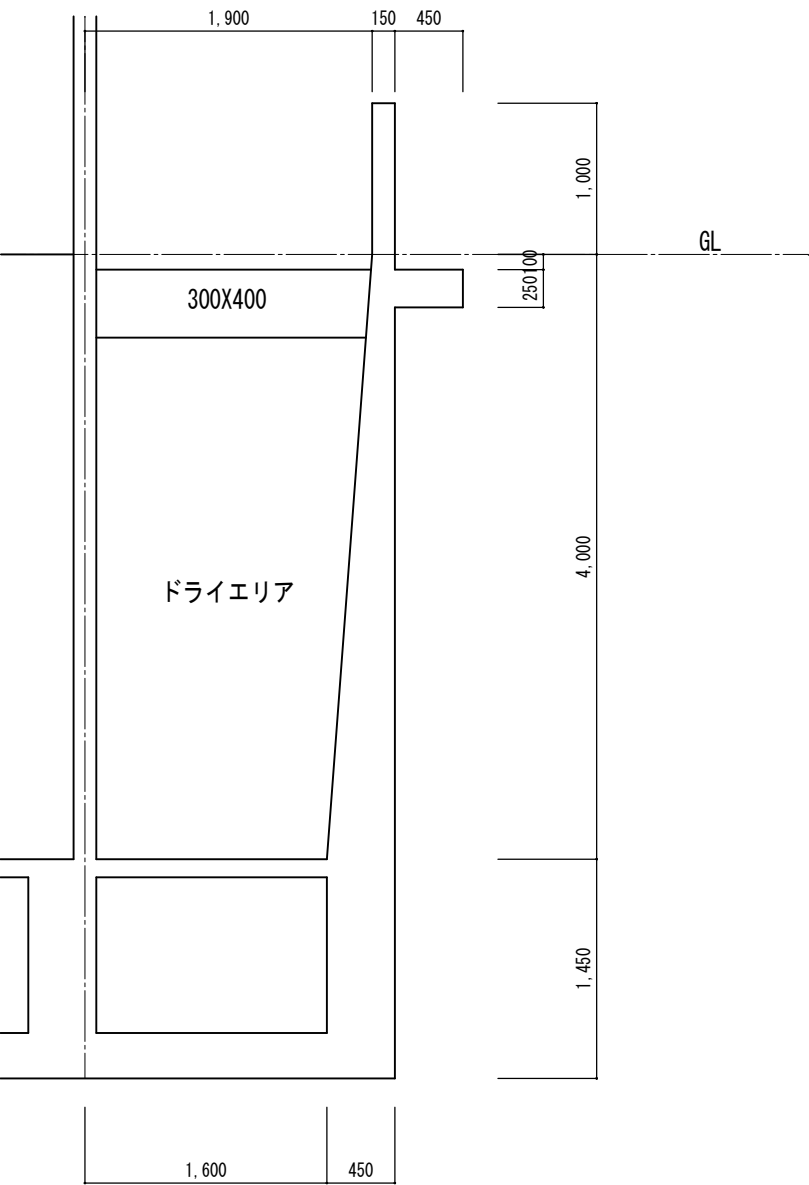

擁壁

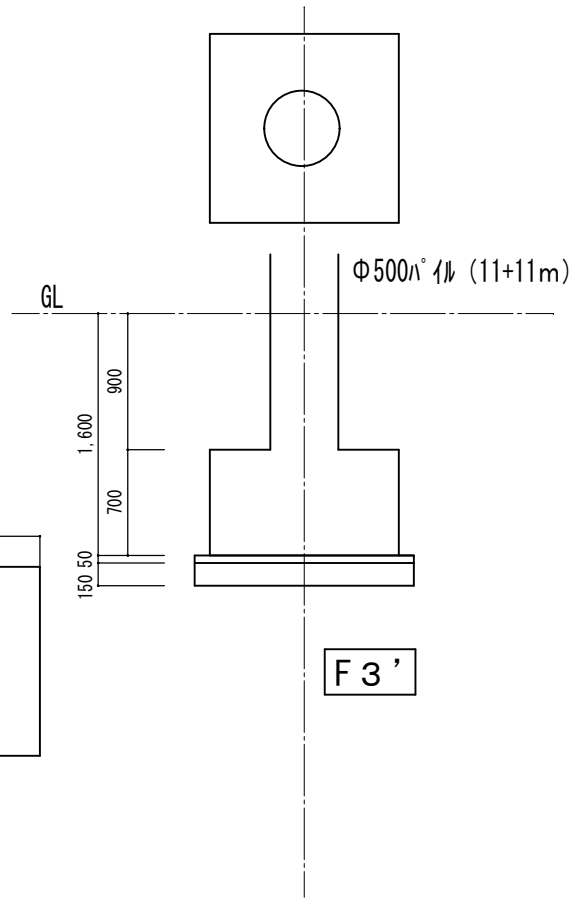

F 3'

壁配筋リスト


地下壁 t=250	t=180	t=150	t=120
タテヨコ 9Φ-100@ダブル	タテヨコ 9Φ-200@ダブル	タテ 9Φ-200@ ヨコ 13Φ-200@	タテヨコ 9Φ-200@

基礎リスト S=1/50

	●作成年月	●工事名	●図面番号	有 限 会 社 佐 藤 建 築 企 画 設 計
	2023. 03	阿南市市民会館除却工事	S-022	徳島市幸町1丁目4-3番地 TEL (088) 625-1759
		●図面名	●縮尺	管理建築士 板 東 毅
		付属棟基礎、スラブ、壁リスト	1/200	1級建築士登録 3 3 3 7 0 4 号










柱リスト S=1/50

符号	C1·3·11·13 21·22·23	C2·12·14·24	C4	C5·6·7·25 26·27	C8·28	C9	C10·30	C15	C16·17	C18	C20	C29	C31·41	C32·33·42·43	C51·52·53·54 55
3	B x D 600 x 450	600 x 450	600 x 450	700 x 450	700 x 450	700 x 450	700 x 450					700 x 450			
															
	主筋 6-D22	8-D22	12-D22	8-D22	8-D22	8-D22	14-D22					8-D22			
2	B x D 600 x 450	600 x 450	600 x 450	700 x 450	700 x 450	700 x 450	700 x 450	700 x 450	700 x 450	700 x 450	700 x 450	700 x 450			
															
	主筋 6-D22	6-D22	6-D22	8-D22	8-D22	8-D22	8-D22	10-D22	8-D22	10-D22	10-D22	8-D22			
1	B x D 600 x 450	600 x 450	600 x 450	700 x 450	700 x 450	700 x 450	700 x 450	700 x 450	700 x 450	700 x 450	700 x 450	700 x 450	500 x 500	500 x 500	500 x 500
															
	主筋 6-D22	6-D22	6-D22	8-D22	10-D22	12-D22	8-D22	8-D22	8-D22	12-D22	8-D22	8-D22	10-D22	8-D22	8-D22
B	B x D 600 x 450	600 x 450	600 x 450	700 x 450				700 x 450	700 x 450				500 x 500	500 x 500	500 x 500
															
	主筋 6-D22	6-D22	6-D22	8-D22				8-D22	8-D22				8-D22	8-D22	8-D22

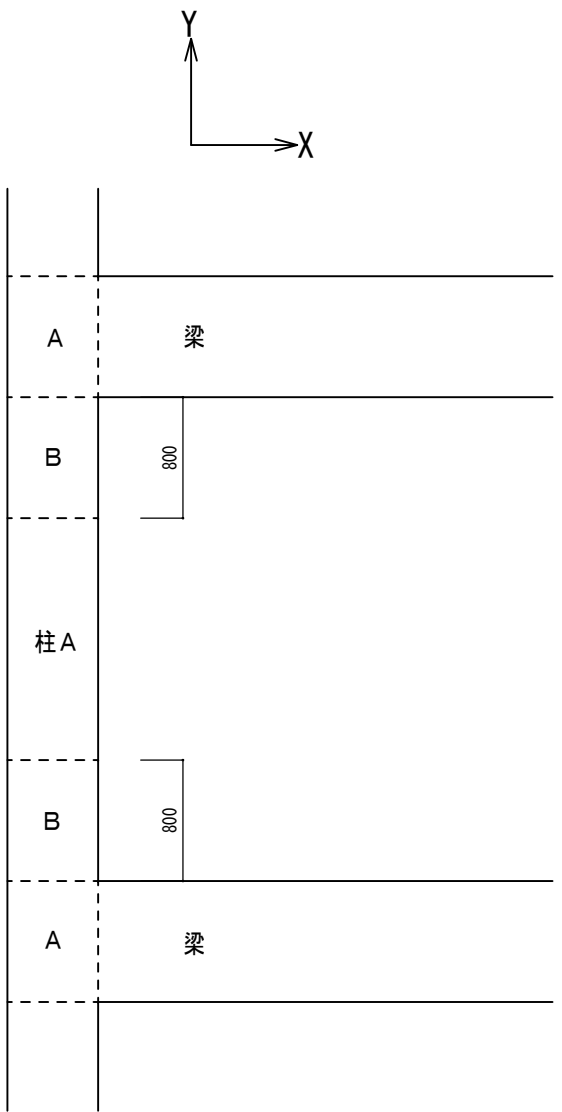

フープ間隔 ※各階各柱共通とする。			
柱断面	フープ間隔A部分	フープ間隔B部分	L1
600 x 450	2-D10-150@	2-D10-100@	1,100
700 x 450	2-D10-150@	2-D10-100@	1,100
500 x 500	2-D10-150@	2-D10-100@	1,000

地中梁リスト S=1/50

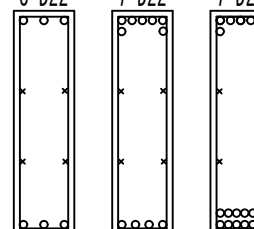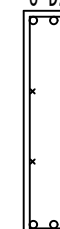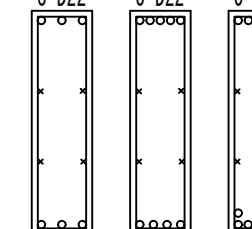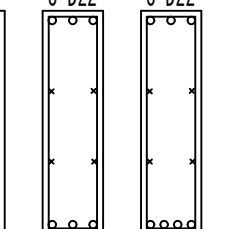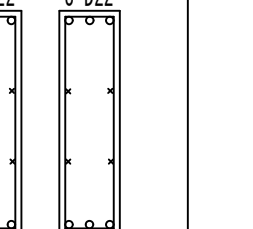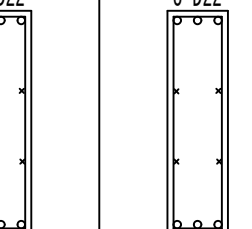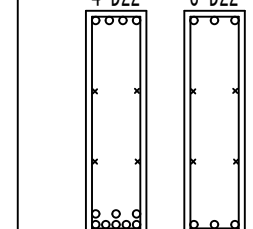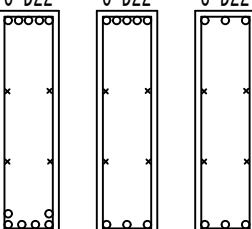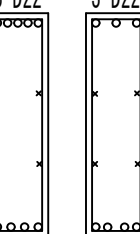符号	FG 1～9	FG10	FB 1～5、13～15	FB6	FB7	FB 8, 9	FB10	FB11	FB12	FB16	
断面	400 x 1500	400 x 1500	400 x 1500	400 x 1500	400 x 1500	400 x 1500	400 x 1500	400 x 1500	400 x 1500	400 x 1500	
地 階	端部、中央共  3-D22	外端 中央 内端  3-D22 4-D22 12-D22	端部、中央共  3-D22	外端 中央 内端  3-D22 3-D22 8-D22	外端 中央 内端  8-D22 3-D22 4-D22	(FB8) C端 (FB9) E端 中央 D端部 D端部  4-D22 3-D22 3-D22	E端 中央 F端  4-D22 3-D22 3-D22	A端 中央 B端  3-D22 3-D22 8-D22	B端 中央 C内端  8-D22 3-D22 3-D22	B端 中央 C端 6-D22 3-D22 3-D22	
	ST	D13-300@	2-D13-300@ 2-D13-300@ 4-D16-250@	D13-300@	2-D13-300@ 2-D13-300@ 4-D16-250@	2-D13-300@ 2-D13-300@ 2-D13-300@	2-D13-300@ 2-D13-300@ 2-D13-300@	2-D13-300@ 2-D13-300@ 2-D13-300@	2-D13-300@ 2-D13-300@ 2-D16-100@	2-D16-150@ 2-D13-300@ 2-D13-300@	2-D16-150@ 2-D13-300@ 2-D13-300@
	腹筋	4-D13	4-D13	4-D13	4-D13	4-D13	4-D13	4-D13	4-D13	4-D13	4-D13
符号	FB17、18										
断面	400 x 1500										
地 階	(FB17) A端 中央 B端部 (FB18) C端 B端部  3-D22 3-D22 4-D22										
	ST	2-D13-300@									
	腹筋	4-D13									





























	●作成年月	●工事名	●図面番号	有 限 会 社 佐 藤 建 築 企 画 設 計	
	2023. 03	阿 南 市 市 民 会 館 除 却 工 事	S-023	徳島市幸町1丁目4番地 TEL (088) 625-1759	
		●図面名	●縮尺	管 理 建 築 士 板 東 毅	
		付 属 棟 柱、梁 リ ス ト	1/200	1 級 建 築 士 登 録 3 3 3 7 0 4 号	

1 階梁リスト

1B1・7・11・17・21・25・31・35・41・45 1G1～6・25・26・51～54 は腹筋2-D22とする。 その他腹筋は2-D13とする。

[illegible]


	●作成年月	●工事名	●図面番号	有 限 会 社 佐 藤 建 築 企 画 設 計	
	2023. 03	阿南市市民会館除却工事	S-024	徳島市幸町 1 丁目 4 3 番地 TEL (088) 625-1759	
		●図面名	●縮尺	管理建築士 板東 毅	
		付属棟 1 階梁リスト	1/200	1 級建築士登録 3 3 3 7 0 4 号	

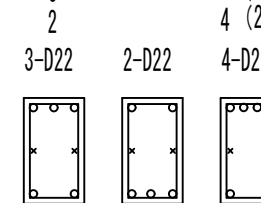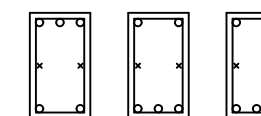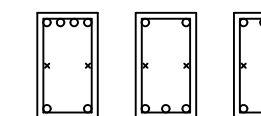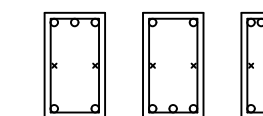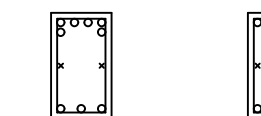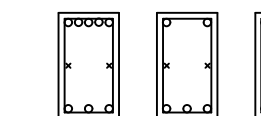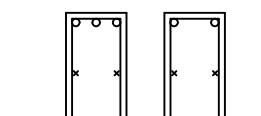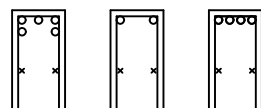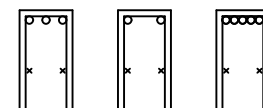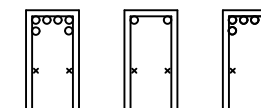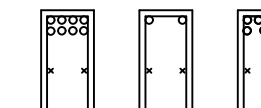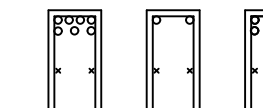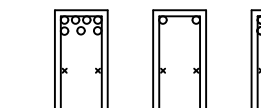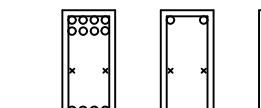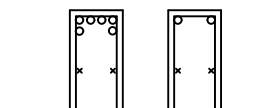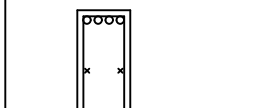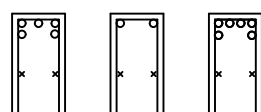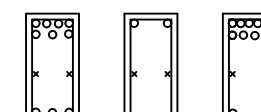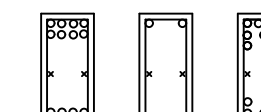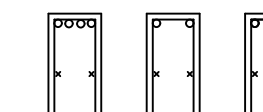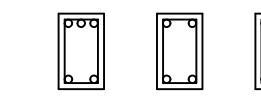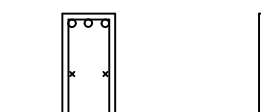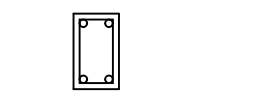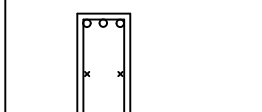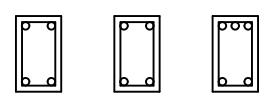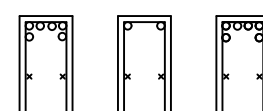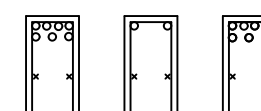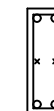符号	2G 1・11・21	2G 2・3・4・5・6・7・8・14・25・26 27・28・29・51・52・53・54	2G 9・13・22・23・24・31・41	2G12	2G 15・16	2G17	2G18	2G32・42	2G41			
断面	400 x 700	400 x 700	400x700	400x700	400 x 700	400 x 700	400 x 700	400 x 700	400 x 800			
2 階	端部 中央 4-D22 2-D22  2-D22 3-D22	端部 中央 3-D22 2-D22  2-D22 3-D22	10 中央 11 (269) 3 4 (2613・22) 4 5 (2623) 5 6 (2624) 2 4 (2631.41) 3-D22 2-D22 4-D22  2-D22 3-D22 2-D22	3 中央 4 3-D22 2-D22 2-D22  2-D22 3-D22 3-D22	5 中央 6 (2615) 6 7 (2616) 4-D22 2-D22 3-D22  2-D22 3-D22 2-D22	7 中央 8 3-D22 2-D22 5-D22  2-D22 3-D22 3-D22	端部 中央 6-D22 3-D22  3-D22 5-D22	4 中央 6 5-D22 2-D22 4-D22  3-D22 3-D22 2-D22	端部 中央 端部 3-D22 2-D22 5-D22  2-D22 3-D22 3-D22	2端部 中央 4端部 (31・41) b 端部 3-D22 3-D22 4端部 (32・42) 3-D22 3-D22 3-D22 2-D22 2-D22 2-D22		
	ST	D10-180@	D10-180@	D10-180@	D10-180@	D10-180@	D10-180@	D10-180@	D10-180@	D10-180@	D10-180@	
	腹筋	2-D13	2-D13	2-D13	2-D13	2-D13	2-D13	2-D13	2-D13	2-D13		
符号	2B1	2B2	2B3	2B 4・16・17	2B5	2B6	2B7	2B8	2B9	2B 11		
断面	350 x 800	350 x 800	350 x 800	350 x 800	350 x 800	350 x 800	350 x 800	350 x 800	350 x 800	350 x 800		
2 階	A 中央 B 5-D22 2-D22 4-D22  3-D22 3-D22 3-D22	A 中央 B 3-D22 2-D22 5-D22  2-D22 3-D22 3-D22	A 中央 B 6-D22 2-D22 6-D22  4-D22 3-D22 3-D22	端部 中央 7-D22 2-D22  4-D22 3-D22	A 中央 B 8-D22 2-D22 7-D22  4-D22 3-D22 4-D22	A 中央 B 7-D22 2-D22 5-D22  4-D22 3-D22 3-D22	A 中央 B 7-D22 2-D22 6-D22  4-D22 3-D22 3-D22	A 中央 B 8-D22 2-D22 7-D22  8-D22 3-D22 7-D22	A 中央 B 6-D22 2-D22 3-D22  4-D22 4-D22 2-D22	端部 中央 4-D22 2-D22  2-D22 3-D22		
	ST	D10-200@	D10-200@	D10-200@	D10-200@	D10-200@	D10-200@	D10-200@	D10-200@	D10-200@	D10-200@	
	腹筋	2-D13	2-D13	2-D13	2-D13	2-D13	2-D13	2-D13	2-D13	2-D13	2-D13	
符号	2B12	2B13	2B14	2B15	2B18	2B21・23・25	2B 22・24	2B 31・33・35・43・45	2B 32・34	2B 41		
断面	350 x 800	350 x 800	350 x 800	350 x 800	350 x 800	350 x 800	300 x 500	350 x 800	300 x 500	350 x 800		
2 階	B 中央 C 5-D22 2-D22 6-D22  3-D22 3-D22 3-D22	端部 中央 5-D22 2-D22  3-D22 3-D22	B 中央 C 7-D22 2-D22 9-D22  7-D22 3-D22 5-D22	端部 中央 6-D22 2-D22  4-D22 3-D22	B 中央 C 8-D22 2-D22 9-D22  8-D22 3-D22 9-D22	C 中央 D 4-D22 2-D22 3-D22  2-D22 3-D22 2-D22	C 中央 D 3-D22 2-D22 2-D22  2-D22 2-D22 2-D22	端部 中央 3-D22 2-D22  2-D22 3-D22	端部 中央 2-D22 2-D22  2-D22 2-D22	端部 中央 3-D22 2-D22  2-D22 3-D22		
	ST	D10-200@	D10-200@	D10-200@	D10-200@	D10-200@	D10-200@	D10-200@	D10-200@	D10-200@	D10-200@	
	腹筋	2-D13	2-D13	2-D13	2-D13	2-D13	2-D13	2-D13	2-D13			
符号	2B 42・44	2B10	2B20		g 1、g 2	g 3						
断面	300 x 500	350 x 800	350 x 800		250 x 500	250 x 700						
2 階	E 中央 F 2-D22 2-D22 3-D22  2-D22 2-D22 2-D22	A 中央 B 6-D22 2-D22 6-D22  4-D22 3-D22 3-D22	B 中央 C 7-D22 2-D22 7-D22  4-D22 3-D22 5-D22		端部、中央共 2-D19  2-D19	250 x 700 2-D22  2-D22						
	ST	D10-200@	D10-200@	D10-200@		D10-250@	D10-250@					
	腹筋		2-D13	2-D13								
						●作成年月	2023. 03		●工事名	阿南市市民会館除却工事		
									●図面番号	S-025		
									●縮尺	1/200		
									有限会社 佐藤建築企画設計 徳島市幸町1丁目4-3番地 TEL (088) 625-1759 管理建築士 板東 毅 1級建築士登録 333704号			

R 階梁リスト S=1/50										
符号	RG 1・2・3・11・12・13・21・22・23	RG 4・5・6・7・8・9・24・25・26・27 28・29		RB 1・3	RB 11・12・13	RB 4	RB 14	RB 2		
断面	400 x 650	450 x 900		350 x 700	350 x 700	450 x 700	450 x 700	350 x 700		
R 階	端部 中央 3-D22 2-D22 2-D22 3-D22	端部 中央 4-D22 4-D22 4-D22 4-D22		A端部 中央 B端部 3-D22 2-D22 4-D22 2-D22 3-D22 2-D22	B端部 中央 C端部 4-D22 2-D22 3-D22 2-D22 3-D22 2-D22	A端部 中央 B端部 6-D22 2-D22 9-D22 3-D22 4-D22 9-D22	B端部 中央 C端部 9-D22 2-D22 5-D22 9-D22 4-D22 3-D22	端部 中央 4-D22 2-D22 2-D22 3-D22		
ST	D10-180@	D10-150@		D10-200@	D10-200@	D10-150@	D10-150@	D10-200@		
腹筋		2-D13		2-D13	2-D13	2-D13	2-D13	2-D13		
符号	RB 10	RB 10'		g 1 '						
断面	500 x 1,350	450 x 1,020~1100		300 x 500						
R 階	端部 中央 6-D22 5-D22 3-D22 7-D22	端部 中央 10-D25 6-D25 6-D25 10-D25		端部 中央 3-D19 2-D19 2-D19 3-D19						
ST	D13-200@	D13-250@								
腹筋	2-D13	2-D13								


3 階 梁 リ ス ト s=1/50											
符号	3G 1・5・6・8・11・29	3G 2・3・12・14・15・16・22・24・25 26・27	3G 4・13・17	3G 7・21・23・28	3G 9	3G 18	3B 1	3B 2	3B 3・5・7・8・12・15・17	3B4	
断面	400 x 650	400 x 650	400 x 650	400 x 650	400 x 650	400 x 700	350 x 700	350 x 700	350 x 700	350 x 700	
3 階	端部 中央 4-D22 2-D22 2-D22 3-D22	端部 中央 3-D22 2-D22 2-D22 3-D22	3 端部 中央 4 端部 (13) 5 端部 (4) 6 端部 (17) 7 端部 (17) 3-D22 2-D22 4-D22 2-D22 3-D22 2-D22	8 端部 中央 9 端部 (7) 2 端部 (21) 3 端部 (23) 4 端部 (28) 5 端部 (23) 6 端部 (28) 7 端部 (28) 4-D22 2-D22 3-D22 2-D22 3-D22 2-D22	10 端部 中央 11 端部 3-D22 2-D22 5-D22 2-D22 3-D22 3-D22	10 端部 中央 11 端部 5-D22 2-D22 4-D22 3-D22 4-D22 2-D22	A端部 中央 B端部 5-D22 2-D22 4-D22 3-D22 3-D22 2-D22	端部 中央 6-D22 2-D22 3-D22 3-D22	端部 中央 5-D22 2-D22 3-D22 3-D22	A端部 中央 B端部 7-D22 2-D22 8-D22 7-D22 3-D22 4-D22	
	ST	D10-180@	D10-180@	D10-180@	D10-180@	D10-180@	D10-180@	D10-200@	D10-200@	D10-200@	D10-200@
	腹筋							2-D13	2-D13	2-D13	2-D13
符号	3B 6・11・16	3B9	3B9	3B 14	3B18	3B19	3B10	3B20			
断面	350 x 700	350 x 700	350 x 700	350 x 700	350 x 800	350 x 700	350 x 700	350 x 700			
3 階	端部 中央 4-D22 2-D22 2-D22 3-D22	A端部 中央 B端部 5-D22 2-D22 3-D22 3-D22 3-D22 2-D22	A端部 中央 B端部 5-D22 2-D22 3-D22 3-D22 3-D22 2-D22	端部 中央 7-D22 2-D22 4-D22 3-D22	B端部 中央 C端部 5-D22 2-D22 4-D22 3-D22 3-D22 2-D22	B端部 中央 C端部 3-D22 2-D22 5-D22 3-D22 3-D22 3-D22	A端部 中央 B端部 8-D22 12-D22 5-D22 4-D22 3-D22 3-D22	B端部 中央 C端部 5-D22 2-D22 7-D22 3-D22 3-D22 4-D22			
	ST	D10-200@	D10-200@	D10-200@	D10-200@	D10-200@	D10-200@	D10-200@	D10-200@		
	腹筋	2-D13	2-D13	2-D13	2-D13	2-D13	2-D13	2-D13	2-D13		

	●作成年月	●工事名	●図面番号	有 限 会 社 佐 藤 建 築 企 画 設 計
	2023. 03	阿南市市民会館除却工事	S-026	徳島市幸町1丁目4番地 TEL (088) 625-1759
		●図面名	●縮尺	管理建築士 板東 毅
		付属棟3階、R階梁リスト	1/200	1級建築士登録 333704号

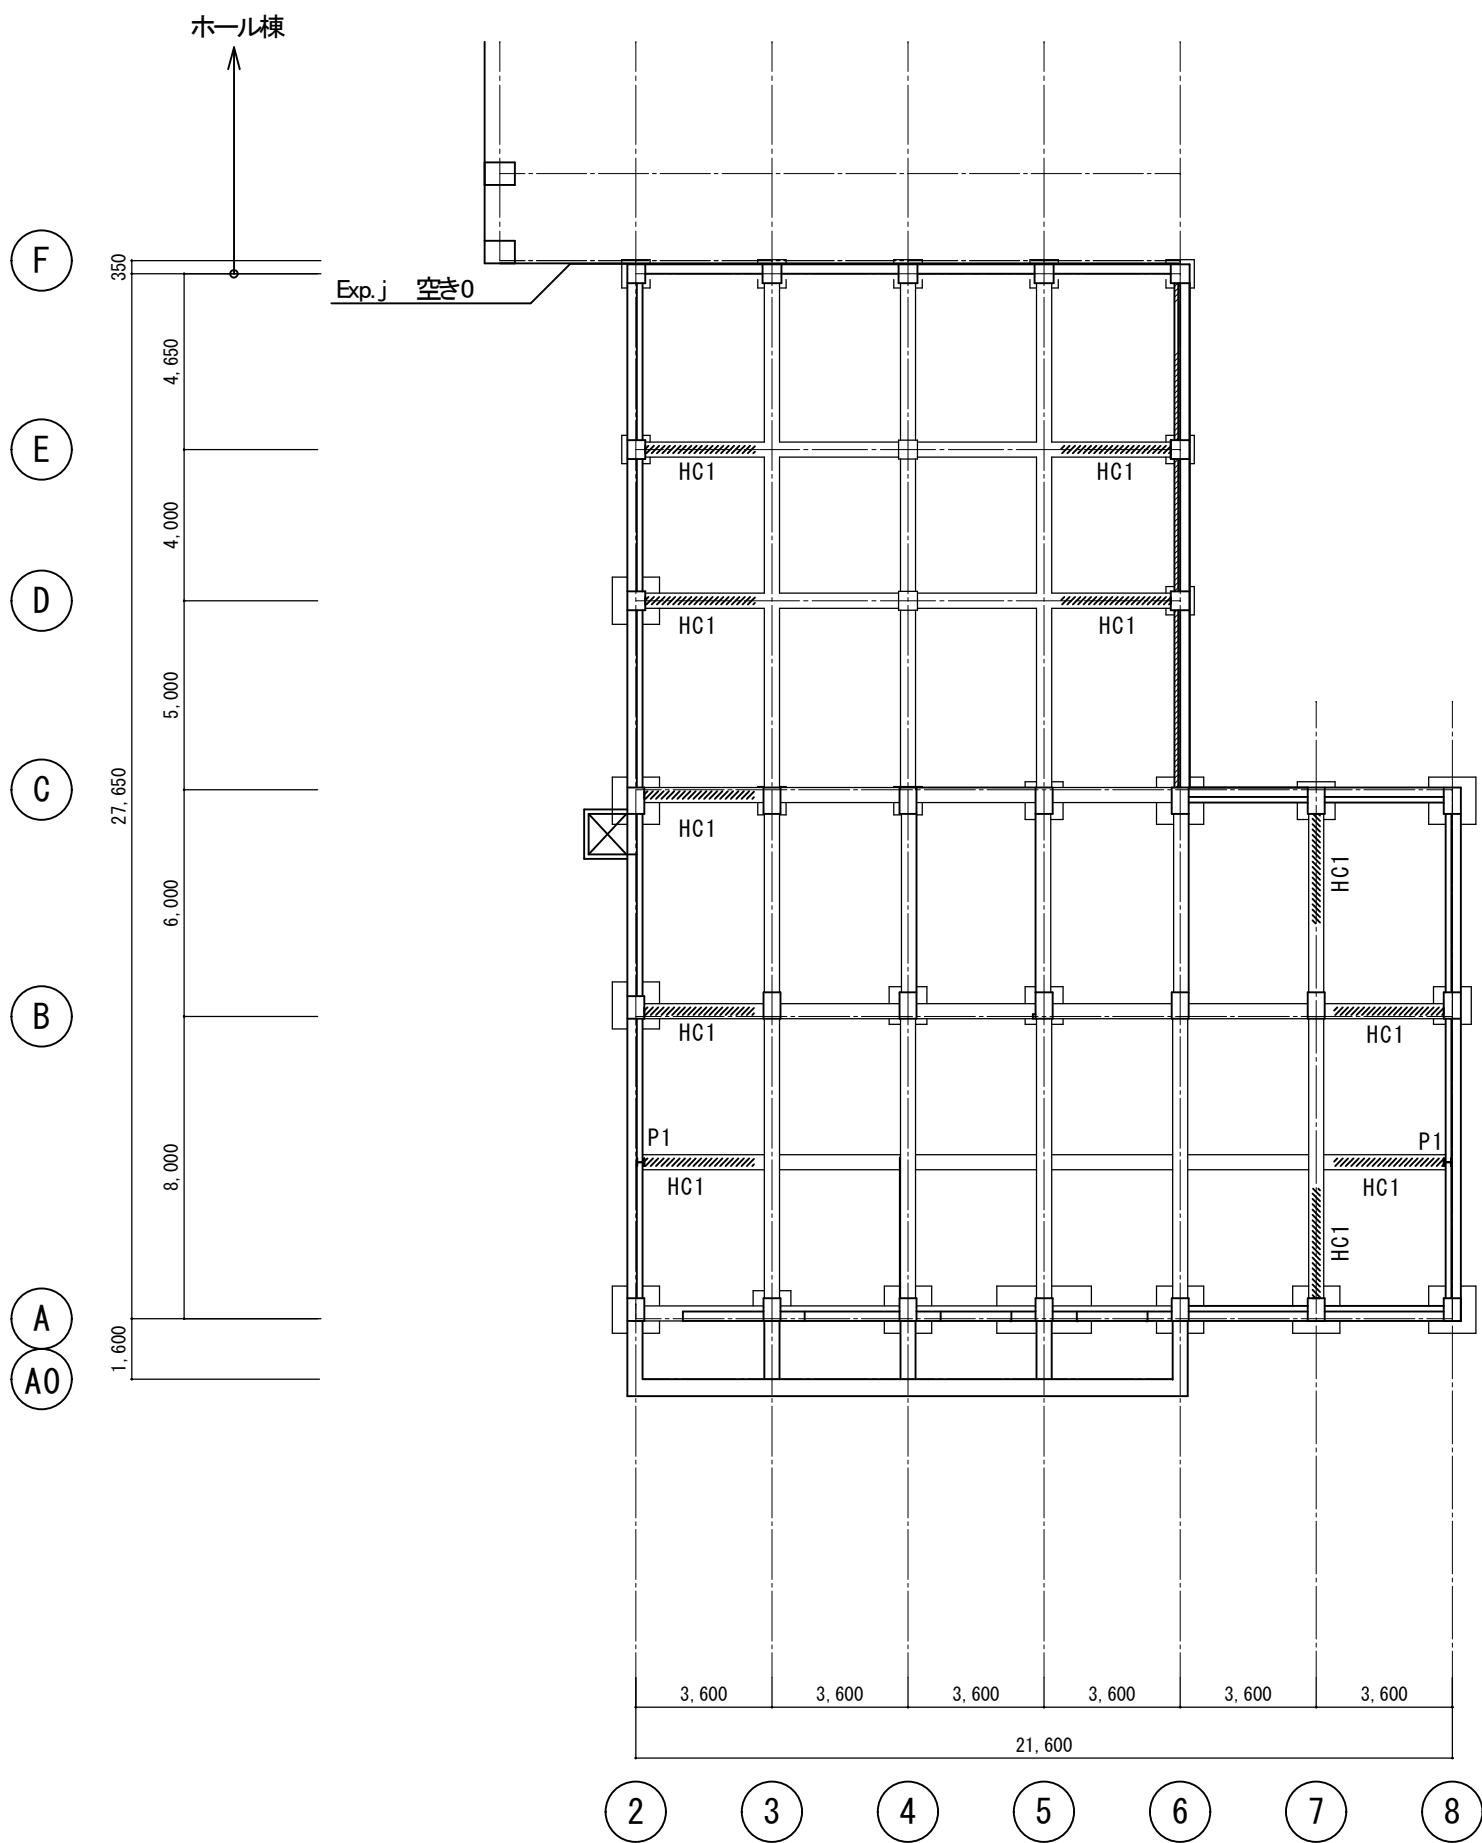


付属棟


補強柱配置図 1/200

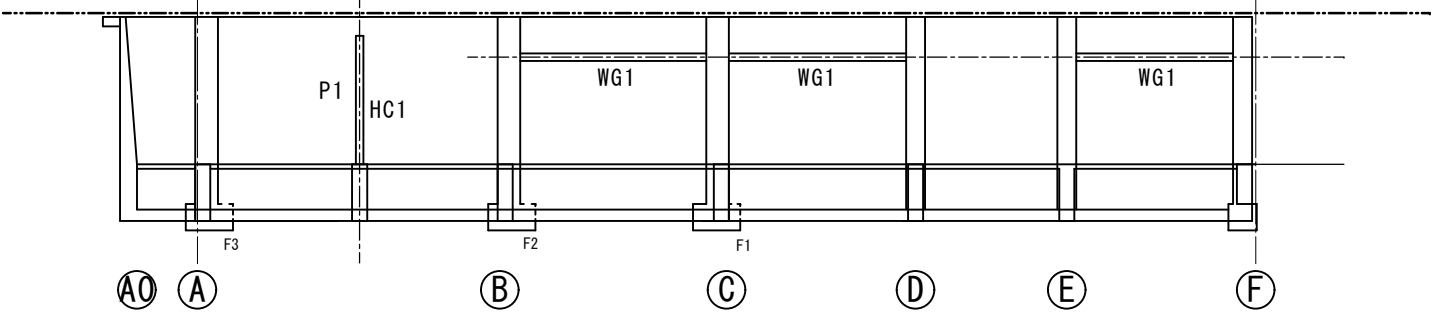

2通補強配置図 1/200

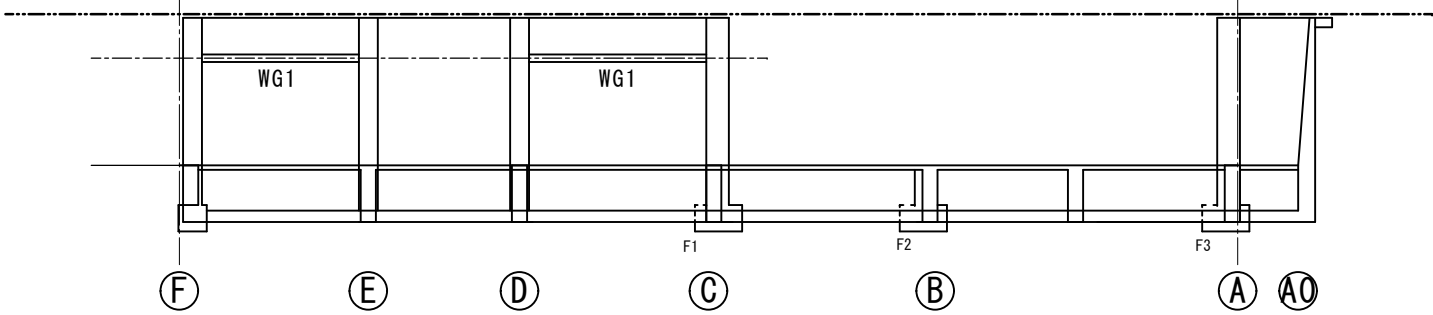


6通補強配置図 1/200

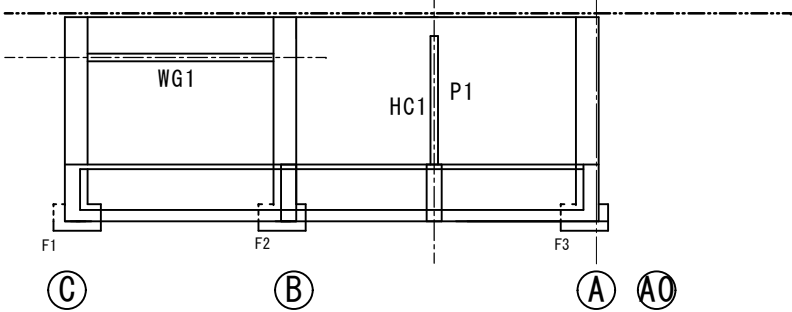

8通補強配置図 1/200

	●作成年月	2023. 03	●工事名	阿南市市民会館除却工事	●図面番号	S-027	有 限 会 社 佐 藤 建 築 企 画 設 計
			●図面名	補 強 柱 配 置 図	●縮尺	1/200	徳島市幸町 1 丁目 4 3 番地 T E L (088) 625-1759
							管 理 建 築 士 板 東 毅
							1 級 建 築 士 登 録 3 3 3 7 0 4 号

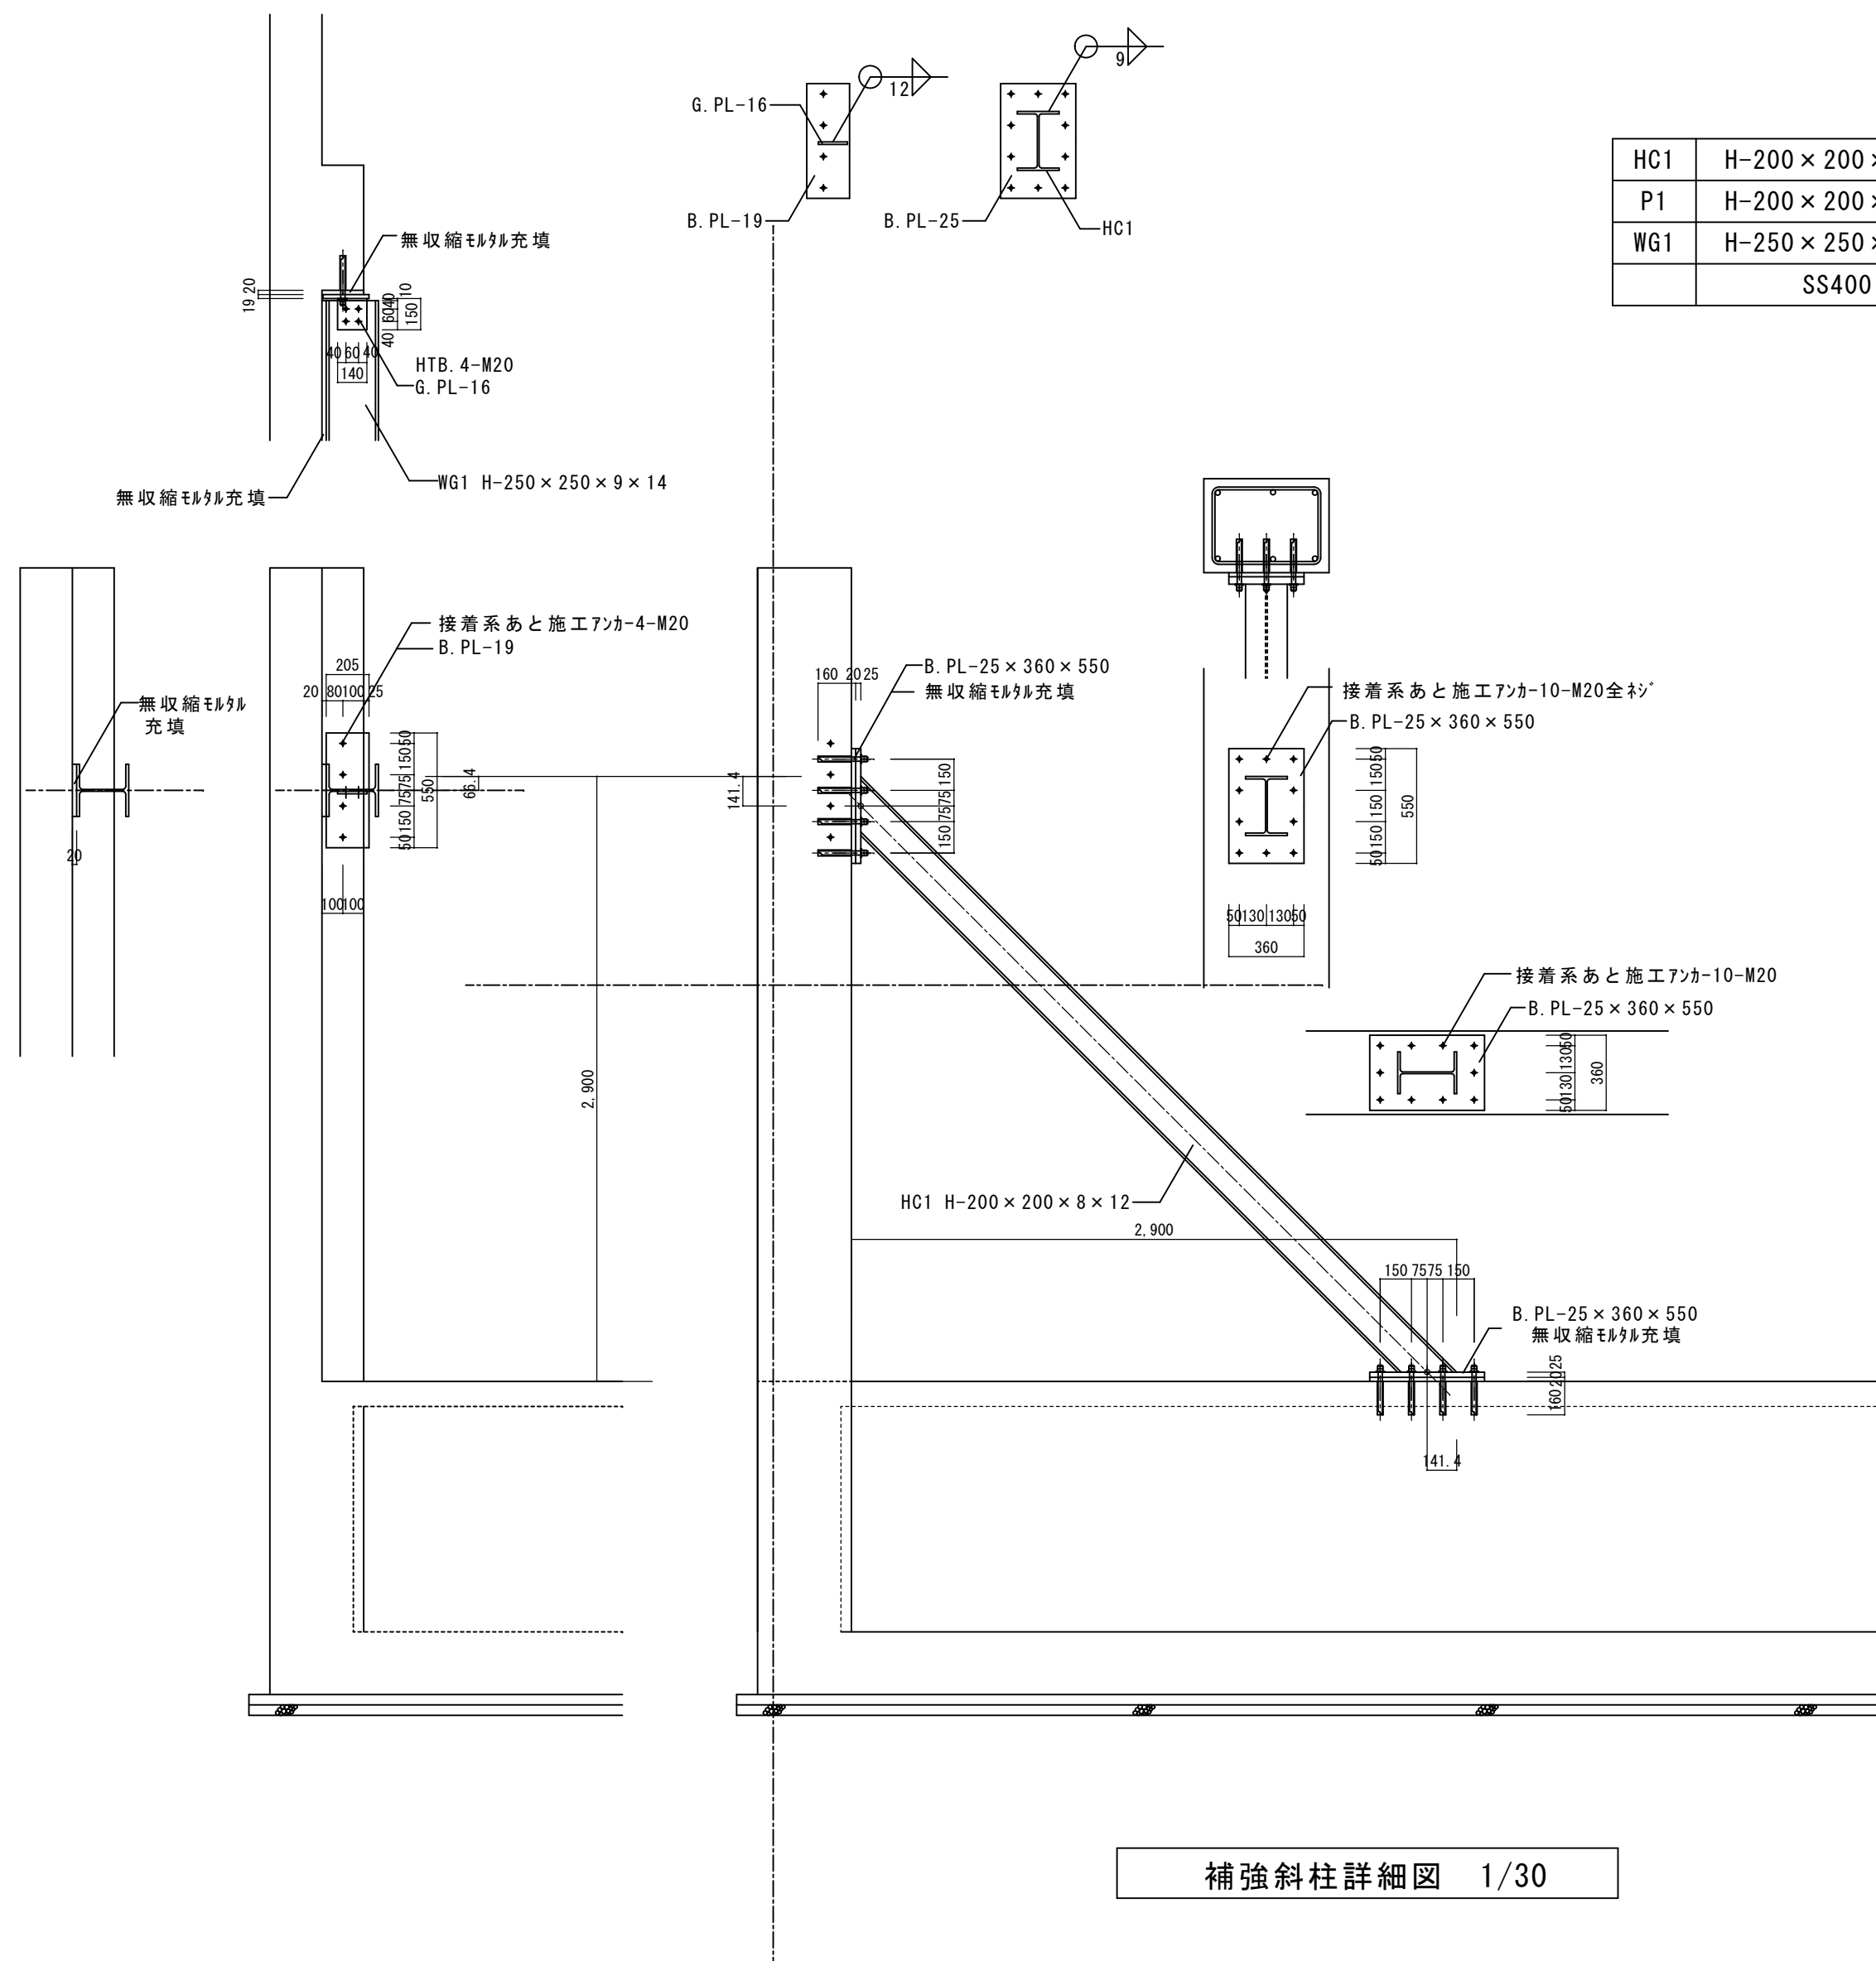

HC1	H-200 × 200 × 8 × 12
P1	H-200 × 200 × 8 × 12
WG1	H-250 × 250 × 9 × 14
	SS400

※全てSS400とする

