


1階平面図

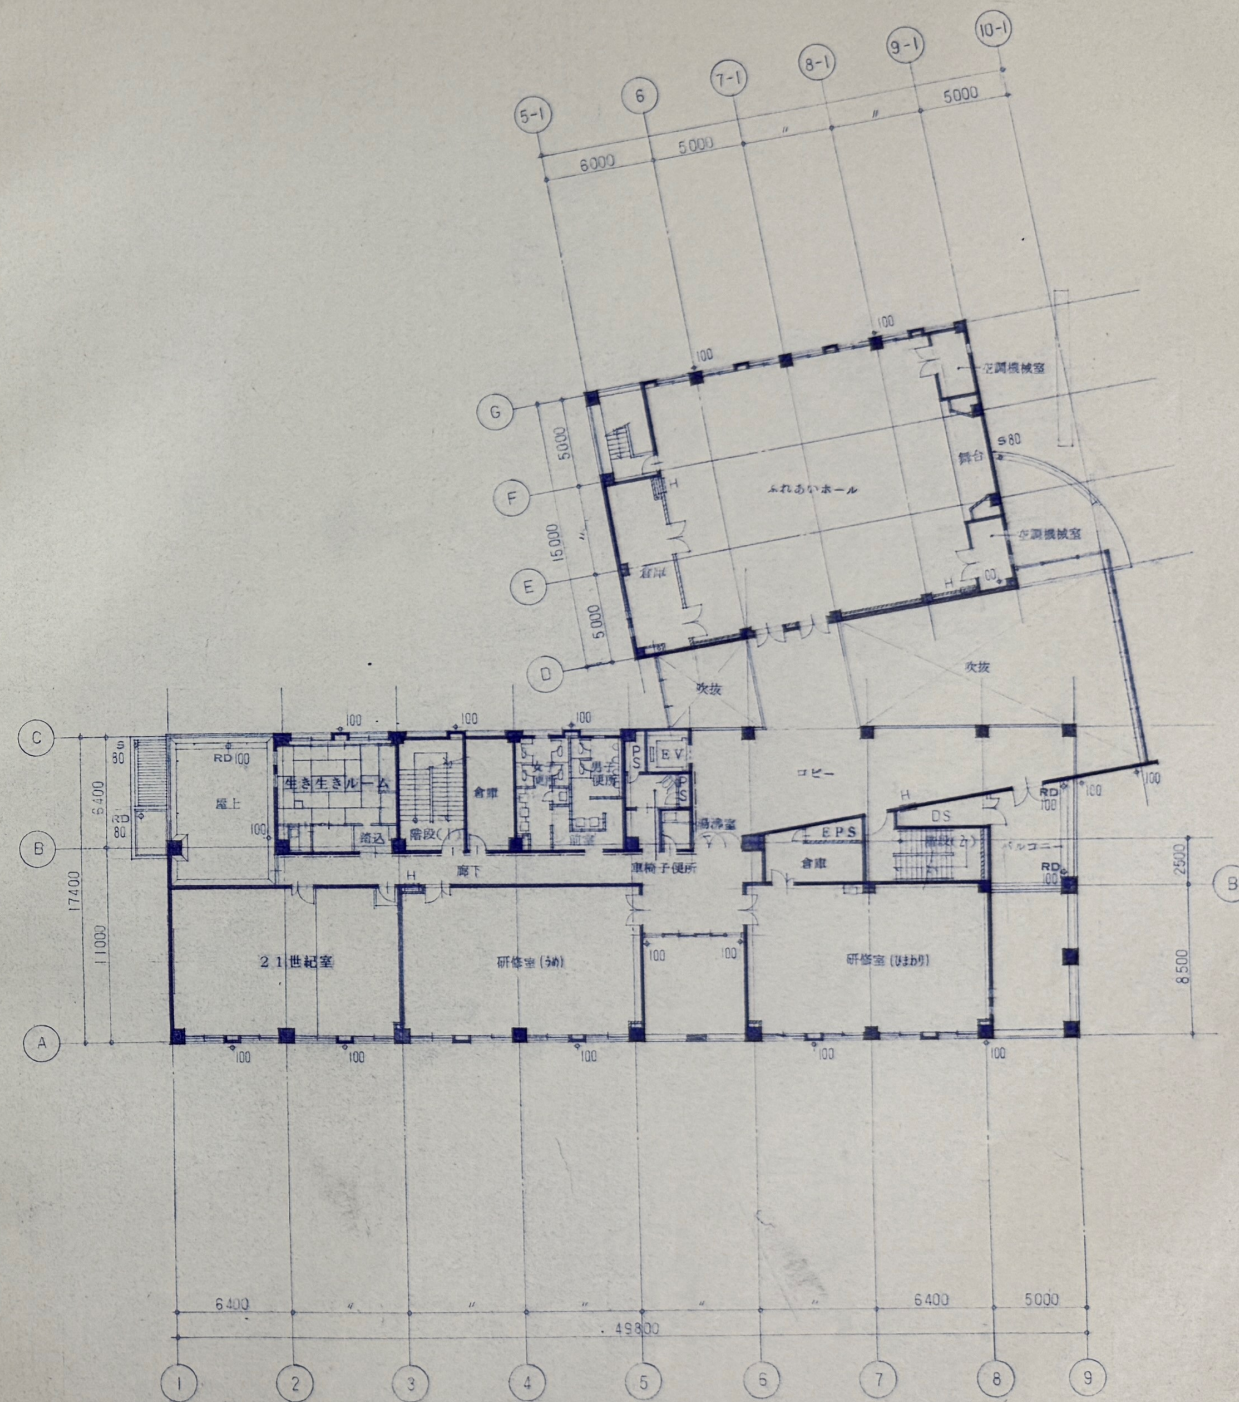

2階平面図

○ 凡例		阿南ひまわり会館新築工事	
鉄筋コンクリート造	スロープ・エレベーター口(数字は階数)	1・2階平面図 縮尺 1/200	設計 監理 株式会社 東畑建築事務所 大阪 東京 名古屋 九州 A. TOHATA & ASSOCIATES, ARCHITECTS 一級建築士 8033 松田 幸雄
コンクリートブロック壁	ル・ジドレン		
軽量鉄骨割仕切壁	壁端(外部・内部・内部・内部)		
木造間仕切壁	屋内消火栓(設備工事)位置		
壁紙手摺(予備A)		平成 5.9.1 番号 T993181	