
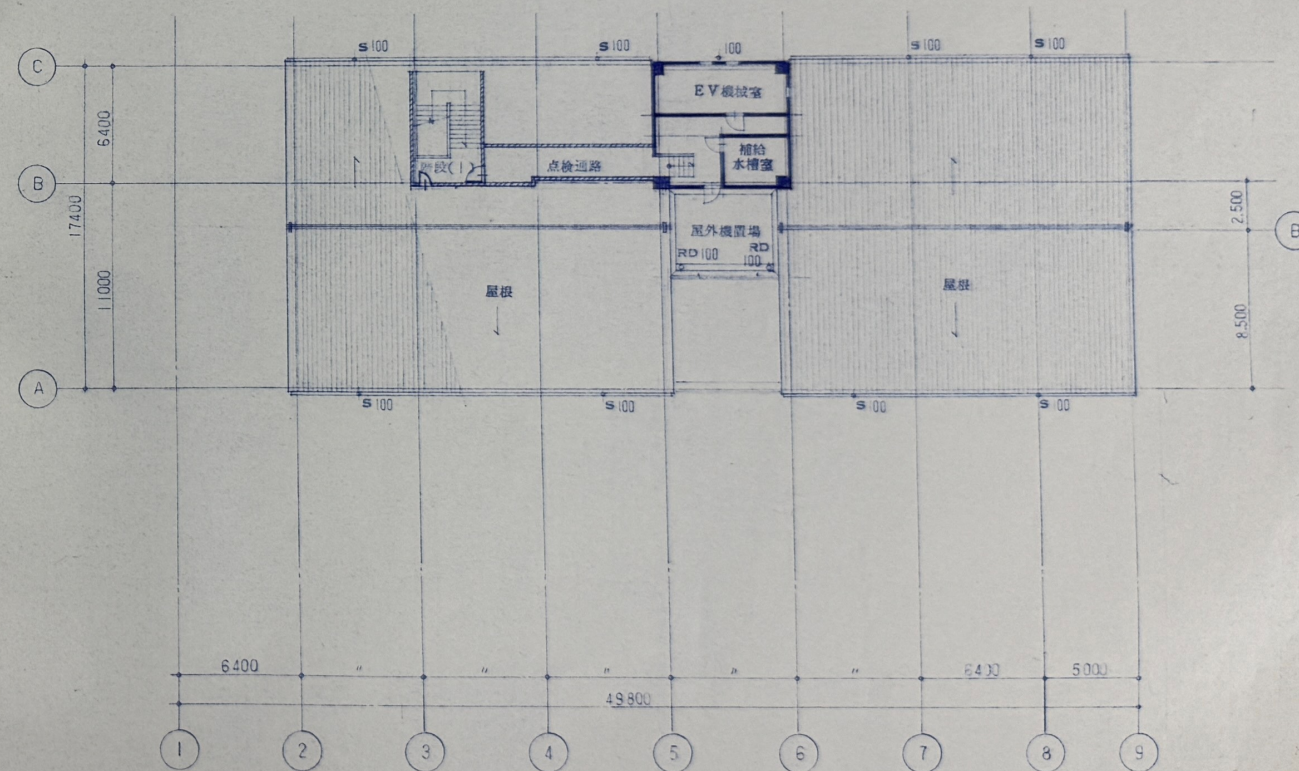


3階平面図

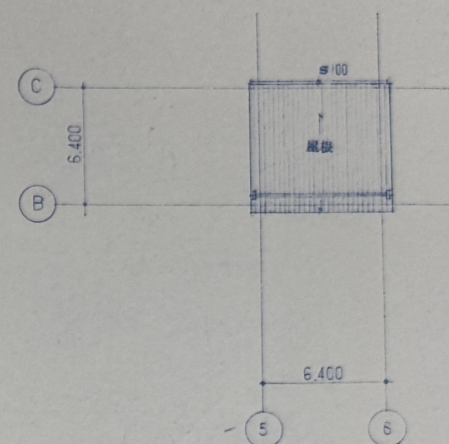

PH階平面図

阿南ひまわり会館新築工事		設計監理
3・PH階平面図		株式会社
縮尺 1/200		東畑建築事務所
011/		大阪 東京 名古屋 九州
平成 5.9.1		K. TOHATA & ASSOCIATES ARCHITECTS
番号 1993181		一級建築士 803
		松村 孝治