


# 平面図

S=1:50

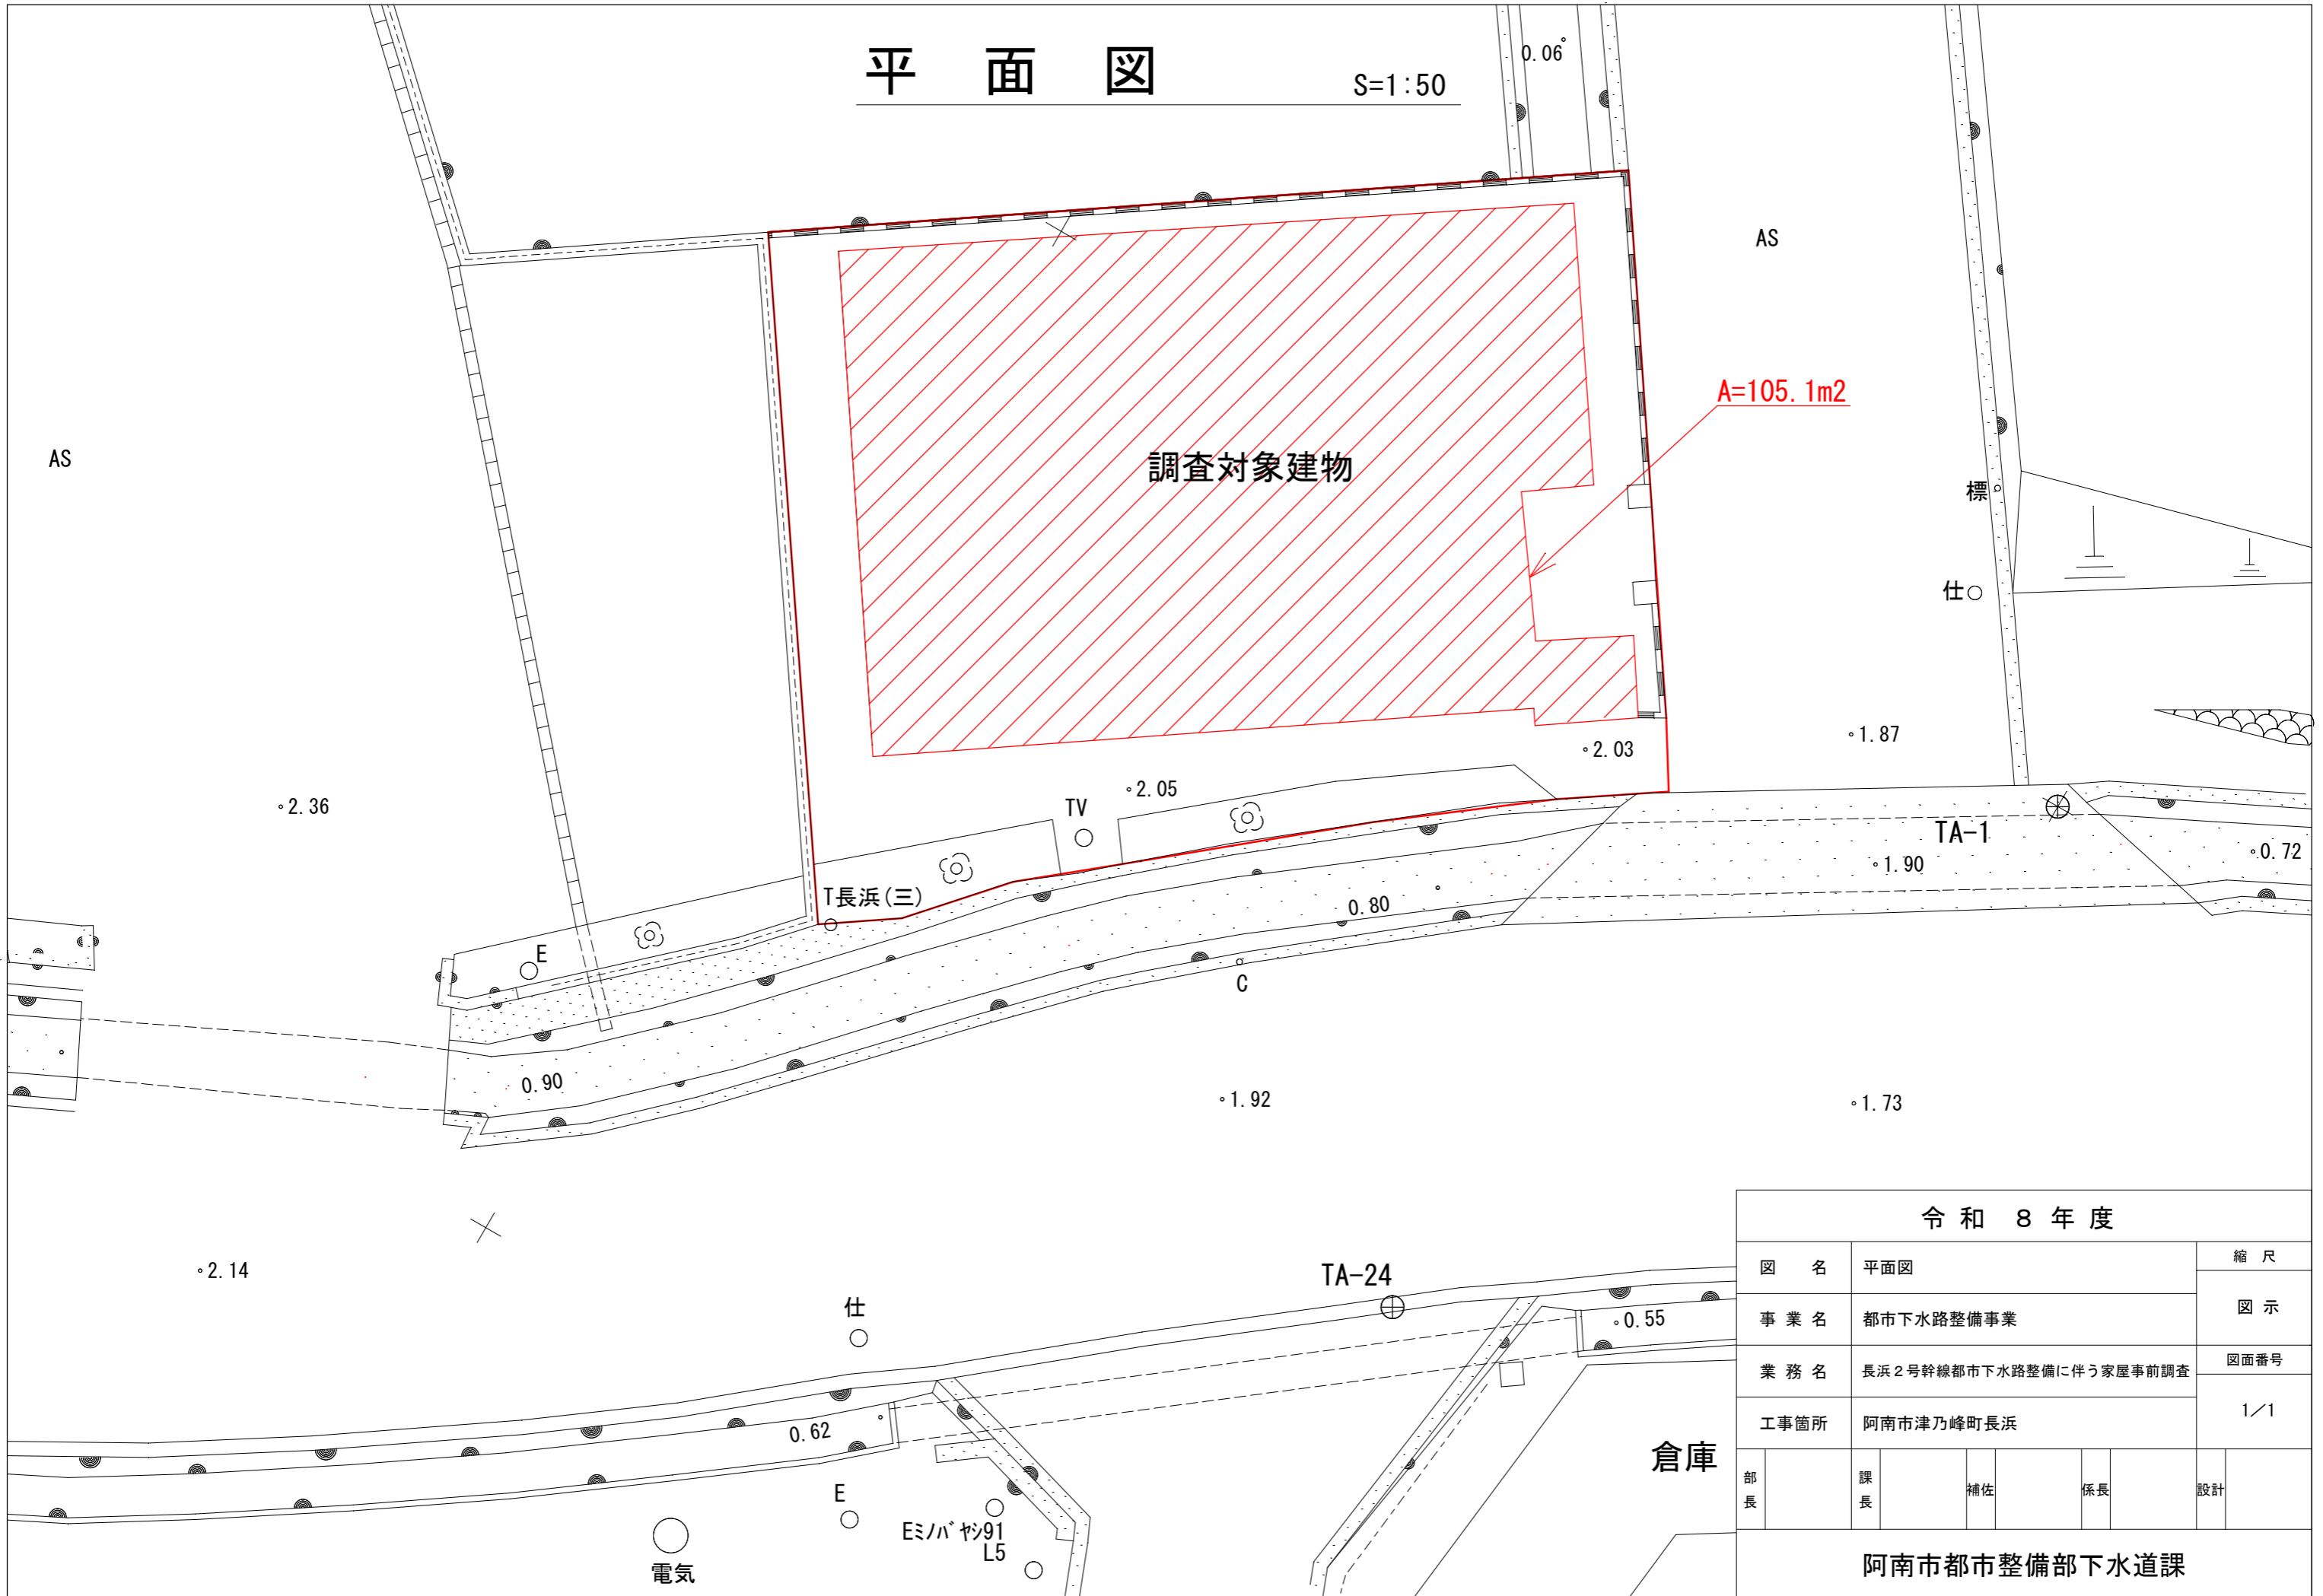

令和 8 年度					
図名	平面図				縮尺
事業名	都市下水路整備事業				図示
業務名	長浜2号幹線都市下水路整備に伴う家屋事前調査				図面番号
工事箇所	阿南市津乃峰町長浜				1/1
部長	課長	補佐	係長	設計	
阿南市都市整備部下水道課					