



市道富岡中央線道路側溝整備工事


平面図 S=1:N

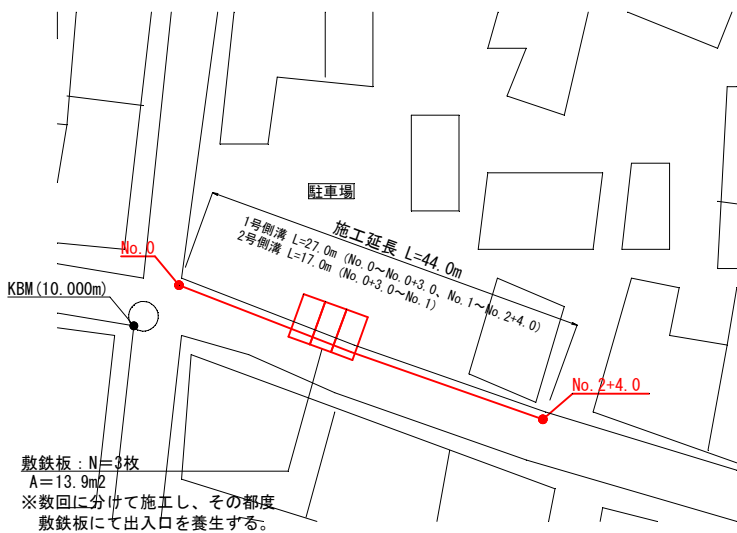


断面図 S=1:10

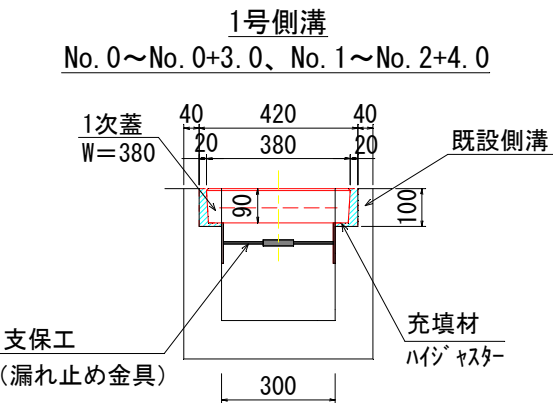

一次蓋製品図 S=1:10
300型 380×90×1498

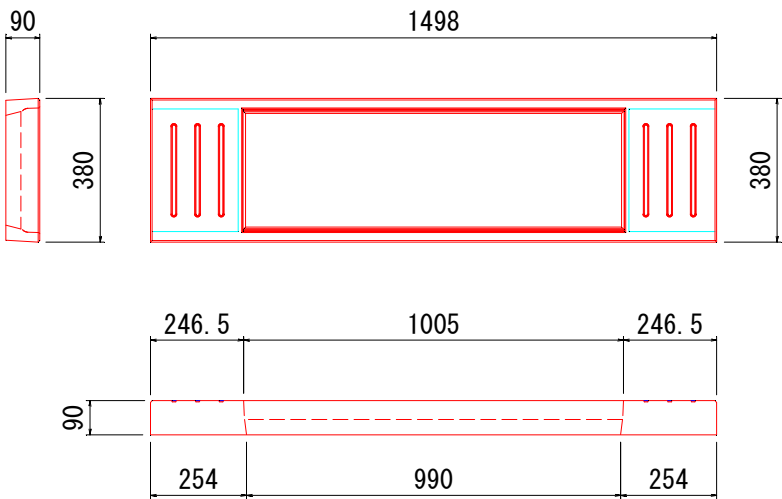


既存側溝取壊し断面図 S=1:10

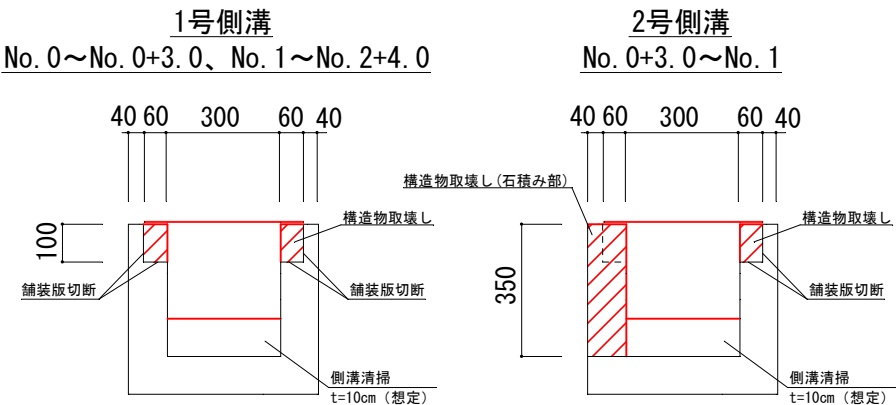

※鉄板蓋 (W=0.42、t=3mm) は桑野川防災ステーションに仮置き


二次蓋製品図 S=1:10

300型 325×50×498

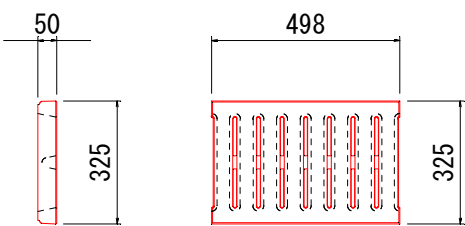


一次蓋製品図 S=1:10

300型 380×90×998

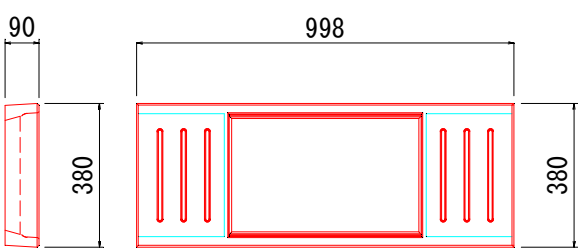

詳細平面図 S=1:20

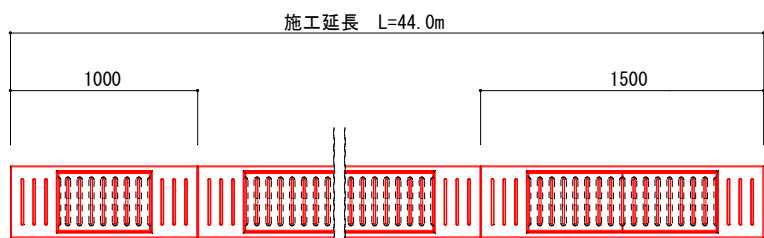

※割り付けについては監督職員と相談すること

数量表

1式当り				
土工				
側溝清掃	人力		m	44.0
土砂等運搬	運搬距離：14.5km以下	44.0×0.1×0.3	m3	1.32

1式当り				
撤去工				
舗装版切断	コンクリート 15cm以下	水路部：44.0×4-17.0×2 駐車場部：6.0	m	148
舗装版切断	アスファルト 15cm以下	駐車場部：17.0	m	17
構造物取壊し	人力	水路部：(27.0+44.0)×0.06×0.1 石積み部：17.0×0.35×0.1 駐車場部：6.0×2.0×0.1	m3	2.22
舗装版破砕	アスファルト t=5cm	駐車場部：17.0×2.0	m2	34
Co殻運搬	無筋 運搬距離：1.5km以下	水路部：(27.0+44.0)×0.06×0.1 石積み部：17.0×0.35×0.1 駐車場部：6.0×2.0×0.1	m3	2.22
Co殻処分			m3	2.22
As殻運搬	運搬距離：1.5km以下	17.0×2.0×0.05	m3	1.70
As殻処分			m3	1.70
現場発生品積み込み・荷卸し	鉄板蓋	44.0×0.42×3×7.85=435.20kg	t	0.44
現場発生品運搬	運搬距離：1.5km以下	※桑野川防災ステーションに仮置き	t	0.44

1式当り				
舗装工				
アスファルト舗装工	不陸整正	RM-30 t=3cm	23.0×2.0	m2 46
	表層工	t=5cm	23.0×2.0	m2 46

10.0m当り (L=1.0m×10枚)				
排水構造物工				
1号側溝	型枠・設置撤去	型枠賃料含む	m	10.0
E00ンビ工法	充填材注入工		m	10.0
	充填材 (無収縮モルタル)	ハイマスター (25kg/袋) 【0.013m3/袋】	IBNETIS：QS-020007-V ロス率+10% 0.052m3×1.1	m3 0.058
	一次蓋据付工	300幅用 (380×90×1000)	市場単価 (40kg~170kg/枚以下)	枚 10
	二次蓋据付工	300幅用 (325×50×500)	市場単価 (40kg/枚以下)	枚 10

10.5m当り (L=1.5m×7枚)				
排水構造物工				
1号側溝	型枠・設置撤去	型枠賃料含む	m	10.5
E00ンビ工法	充填材注入工		m	10.5
	充填材 (無収縮モルタル)	ハイマスター (25kg/袋) 【0.013m3/袋】	IBNETIS：QS-020007-V ロス率+10% 0.055m3×1.1	m3 0.061
	一次蓋据付工	300幅用 (380×90×1500)	市場単価 (40kg~170kg/枚以下)	枚 7
	二次蓋据付工	300幅用 (325×50×500)	市場単価 (40kg/枚以下)	枚 14

10.5m当り (L=1.5m×7枚)				
排水構造物工				
2号側溝	型枠・設置撤去	型枠賃料含む	m	10.5
E00ンビ工法	充填材注入工		m	10.5
	充填材 (無収縮モルタル)	ハイマスター (25kg/袋) 【0.013m3/袋】	IBNETIS：QS-020007-V ロス率+10% 0.097m3×1.1	m3 0.107
	一次蓋据付工	300幅用 (380×90×1500)	市場単価 (40kg~170kg/枚以下)	枚 7
	二次蓋据付工	300幅用 (325×50×500)	市場単価 (40kg/枚以下)	枚 14

1式当り				
排水構造物工				
	コンクリート	18-8-25	17.0×0.25×0.1	m3 0.43
	型枠		17.0×0.25	m2 4.25
	鉄筋	SD345 D13 @500	0.15×35×0.995÷1000	t 0.005
	コンクリート削孔	φ16		孔 35


1式当り				
仮設工				
敷鉄板設置・撤去	1524×3048×22	N=3枚	A=1.524×3.048×3	m2 13.9

令和8年度				
図名	平面図、断面図、取壊し図、詳細平面図	縮尺		
事業名	道路橋りょう新設改良事業	図示		
工事名	市道富岡中央線道路側溝整備工事	図面番号		
工事箇所	阿南市 富岡町 東新町	1/2		
課長	補佐	係長	設計	製図
阿南市建設部土木課				

市道富岡中央線道路側溝整備工事


横断図 S=1/25

No. 0+9.0

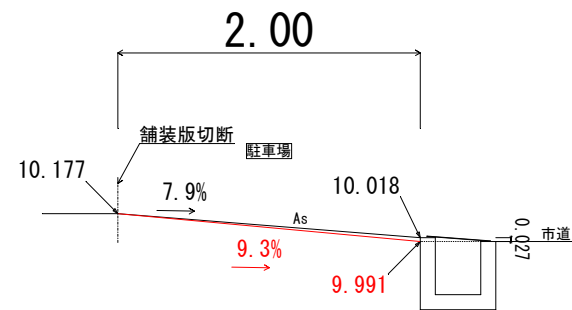


DL=8. 000

No. 0+15.0

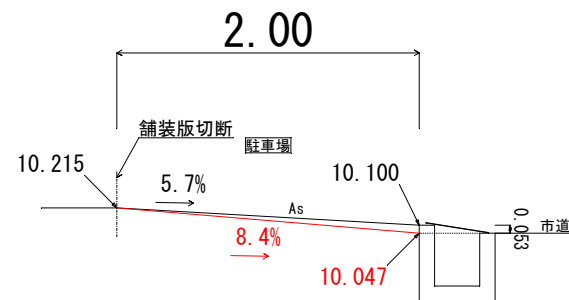


DL=8. 000

No. 1+1.0

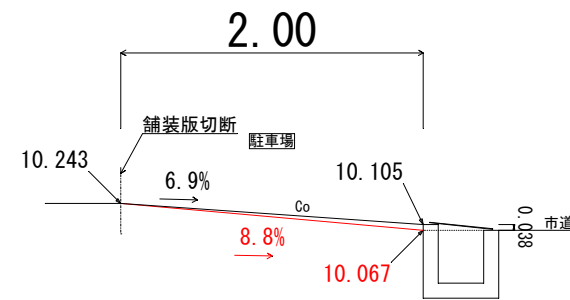


DL=8. 000

No. 1 + 6.0

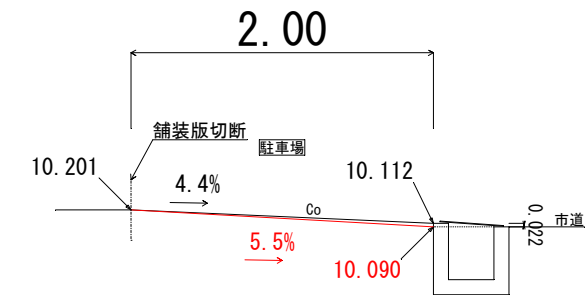


DL=8. 000

No. 1+5.0

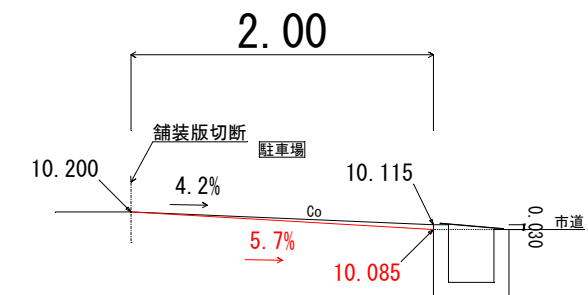


DL=8. 000

No. 0+3. 0

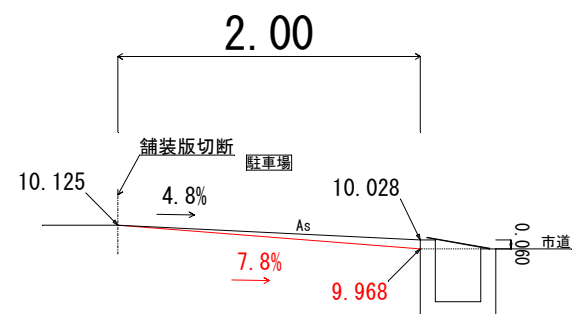


DL=8. 000

No. 0+11.0

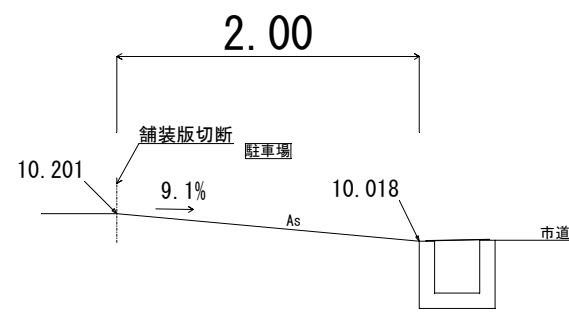


DL=8. 000

No. 1

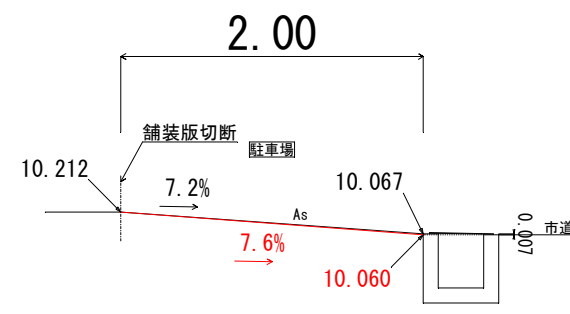

DL=8. 000

構造図 S=1/10

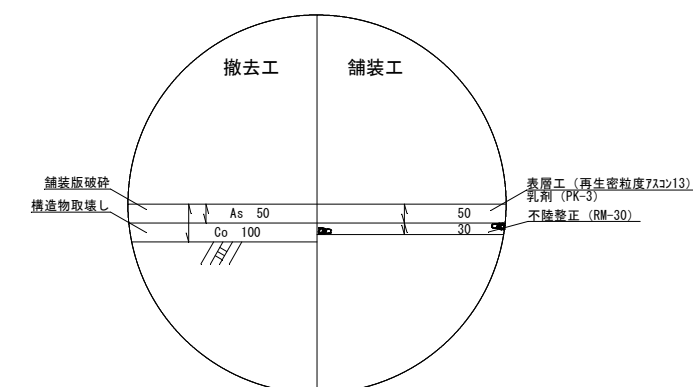

令和 8 年 度						
図 名		横断図、構造図				縮尺
事業名		道路橋りょう新設改良事業				図示
工事名		市道富岡中央線道路側溝整備工事				図面番号
工事箇所		阿南市 富岡町 東新町				2 2
課長	補佐	係長	設計	製図		
阿南市建設部土木課						