

GH=8.109
FH=

掘 削	-
床 掘	1.12
埋 戻	0.62



GH=8.105
FH=

掘 削	-
床 掘	0.63
埋 戻	0.33



GH=8.101
FH=

掘 削	0.01
床 掘	1.25
埋 戻	0.30



GH=8.132
FH=

掘 削	0.13
床 掘	1.36
埋 戻	0.59




令和8年度						
図 名	横 断 面 図					縮 尺
事業 名	道路橋りょう整備事業					1:100
業務 名	市道原平西園線道路改良工事(1)					図面番号
工事箇所	阿南市羽ノ浦町若脇西園					2/4
課長	補佐	係長	設計		製図	
阿南市 建設部 土木課						


U型側溝

縮尺 1:20

グレーチング部

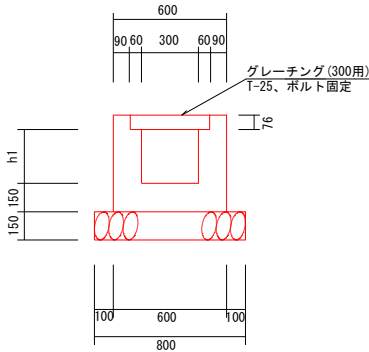

床版部

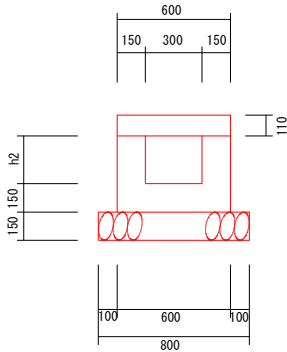


U型側溝数量計算書(グレーチング部) 1m当り	
名称	算式
コンクリート	$(h1+0.076+0.15) \times 0.6 - (0.076 \times 0.42 + h1 \times 0.3)$
型枠	$(h1+0.076+0.15) \times 4$
基礎碎石	0.80×1.0

U型側溝数量計算書(床版部) 1m当り	
名称	算式
コンクリート	$(h2+0.15) \times 0.6 - (h2 \times 0.3)$
型枠	$(h2+0.15) \times 4$
基礎碎石	0.80×1.0

コンクリート擁壁



縮尺 1:25

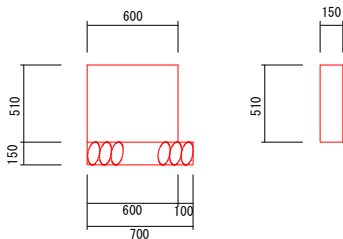

コンクリート擁壁数量計算書			1式当り
名称	算式	単位	数量
コンクリート	$0.60 \times 0.51 \times 0.15$	m3	0.046
型枠	$0.51 \times 2 \times 0.15$	m2	0.15
基礎碎石	0.70×0.15	m2	0.11


舗装構成

縮尺 1:20

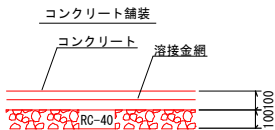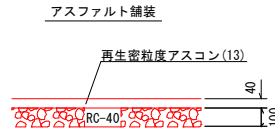

既設擁壁取壊し



縮尺 1:25

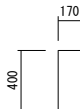


既設擁壁取壊し数量計算書			1.0式当り
名称	算式	単位	数量
コンクリート	$0.17 \times 0.40 \times 13.3$	m3	0.90

側溝詳細図


縮尺 1:20

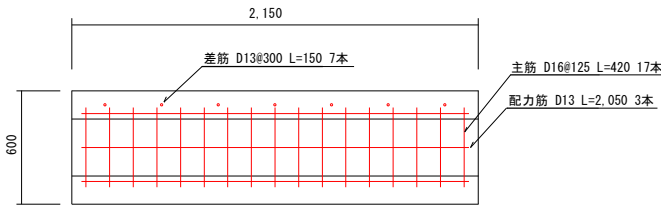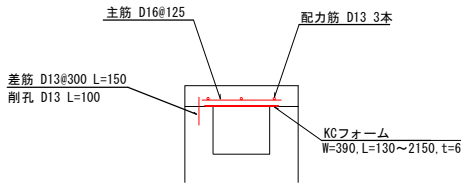


数量計算書		1式当り	
名 称	算 式	単位	数 量
コンクリート	$0.60 \times 2.15 \times 0.11$	m3	0.142
型枠	$0.11 \times 2.15 \times 2$	m2	0.47
KCフォーム	300用	枚	3.0
鉄筋(主筋)	$0.42 \times 1.56 \times 17/1000$	t	0.011
鉄筋(配力筋)	$2.05 \times 0.995 \times 3/1000$	t	0.006
差筋	$0.15 \times 0.995 \times 7/1000$	t	0.001
削孔		孔	7.0

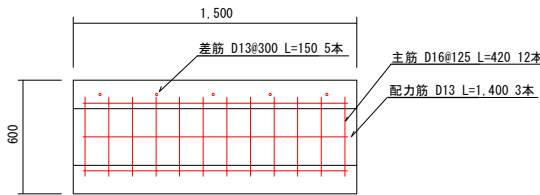

数量計算書		1式当り	
名 称	算 式	単位	数 量
コンクリート	$0.60 \times 1.50 \times 0.11$	m3	0.099
型枠	$0.11 \times 1.50 \times 2$	m2	0.33
KCフォーム	300用	枚	2.0
鉄筋(主筋)	$0.42 \times 1.56 \times 12/1000$	t	0.008
鉄筋(配筋)	$1.40 \times 0.995 \times 3/1000$	t	0.004
差筋	$0.15 \times 0.995 \times 5/1000$	t	0.001
削孔		孔	5.0

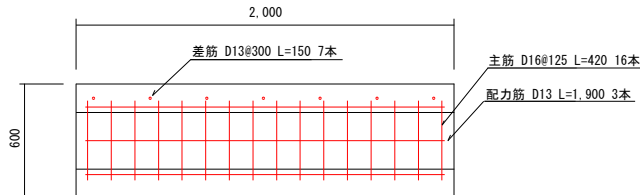



数量計算書		1式当り	
名 称	算 式	単位	数 量
コンクリート	$0.60 \times 2.00 \times 0.11 \times 10$	m3	1.320
型枠	$0.11 \times 2.00 \times 2 \times 10$	m2	4.40
KCフォーム	300用	枚	20.0
鉄筋(主筋)	$0.42 \times 1.56 \times 16 \times 10/1000$	t	0.105
鉄筋(配力筋)	$1.90 \times 0.995 \times 3 \times 10/1000$	t	0.057
差筋	$0.15 \times 0.995 \times 7 \times 10/1000$	t	0.010
削孔		孔	70.0

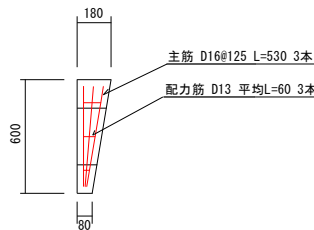

数量計算書		1式当り	
名 称	算 式	単位	数 量
コンクリート	$(0.18+0.08)/2 \times 0.60 \times 0.11$	m3	0.009
型枠	$0.11 \times 0.18+0.11 \times 0.08$	m2	0.03
KCフォーム	300用	枚	1.0
鉄筋（主筋）	$0.53 \times 1.56 \times 3/1000$	t	0.002
鉄筋（配力筋）	$0.06 \times 0.995 \times 3/1000$	t	0.001

令和8年度					
図名	構造図				縮尺
事業名	道路橋りょう整備事業				図示
工事名	市道原平西園線道路改良工事(1)				図面番号
工事箇所	阿南市羽ノ浦町岩盤西園				3/4
課長	補佐	係長	設計	製図	
阿南市 建設部 土木課					

U 型側溝 (N0. 22+14. 85 ~ N0. 24+10. 80)

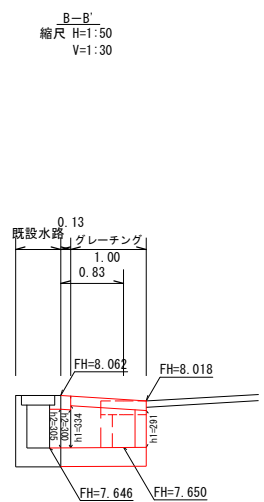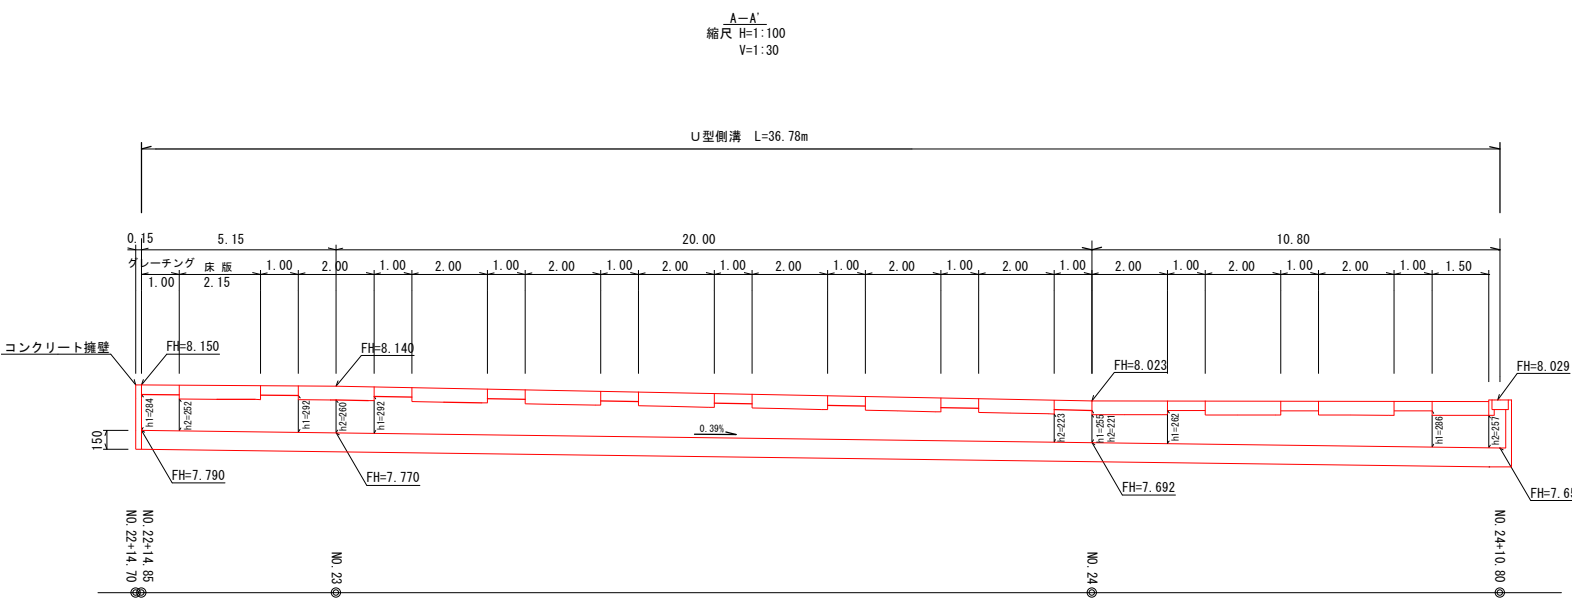

※h1がグレーチング部、h2が床版部の内空高

令和8年度							
図	名	水路展開図					縮 尺
事 業 名	道路橋りょう整備事業					図 示	
工 事 名	市道原平西園線道路改良工事(1)					図面番号	
工事箇所	阿南市羽ノ浦町岩臨西園					4/4	
課 長	補 佐		係 長		設 計		製 図
阿南市 建設部 土木課							