


S=1 : 250

計画区間 L=179.0m

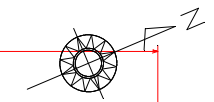


点 名	X座標	Y座標	Z座標(直接水準)	備考
基-2-4	101691.709	992221.732	36.861	図面範圍外
3-3	101827.090	993111.186	27.598	
F-1	101719.266	99235.745	35.927	
F-2	101758.369	99248.614	34.228	
F-3	101805.677	99247.903	31.543	
F-4	101831.985	99286.007	28.533	
F-5	101870.327	99302.050	26.269	

IP	IA	R	TL	SL	QL
SP					
IP1	5-12-33	110.000	5.003	0.113	10.000
IP2	27-36-37	15.000	3.685	0.446	7.228
IP3	44-24-18	15.000	6.122	1.201	11.625
IP4	33-12-29	15.000	8.945	1.324	17.387
IP5	7-28-38	110.000	7.193	0.244	14.365
IP6	80-59-05	15.000	15.260	1.397	23.819
IP7	34-41-42	25.000	7.809	1.931	15.138
IP8	40-35-39	15.000	5.547	0.993	10.627
IP9	22-42-15	30.000	6.022	0.596	11.847
EP					

[illegible]

測點	X座標	Y座標
NO.0+5.632	017223.39	92235.160
NO.1	017228.420	92237.116
NO.1	01742.594	92238.278
NO.1+7	01748.738	92241.535
NO.1+16	01756.475	92246.084
NO.2	01760.263	92247.358
NO.2+1	01761.311	92247.710
NO.3+16	01796.330	92247.688
NO.4	01800.112	92247.310
NO.4+1.879	01801.983	92248.133
NO.4+1.958	01814.594	92247.128
NO.5	01818.313	92252.498
NO.6	01852.217	92271.595
NO.7	01856.556	92280.230
NO.8	01855.547	92291.216
NO.8+10.587	018684.427	92296.980

令和 8 年 度					
國 名	平面図				縮 尺
事 業 名	農業用施設整備事業				1:250
工 事 名	熊谷地区農道改良工事(1)				図面番号
工事箇所	阿南市熊谷町日瓜				1/9
課長	補佐	係長	設計	製図	
阿南市産業部農地整備課					

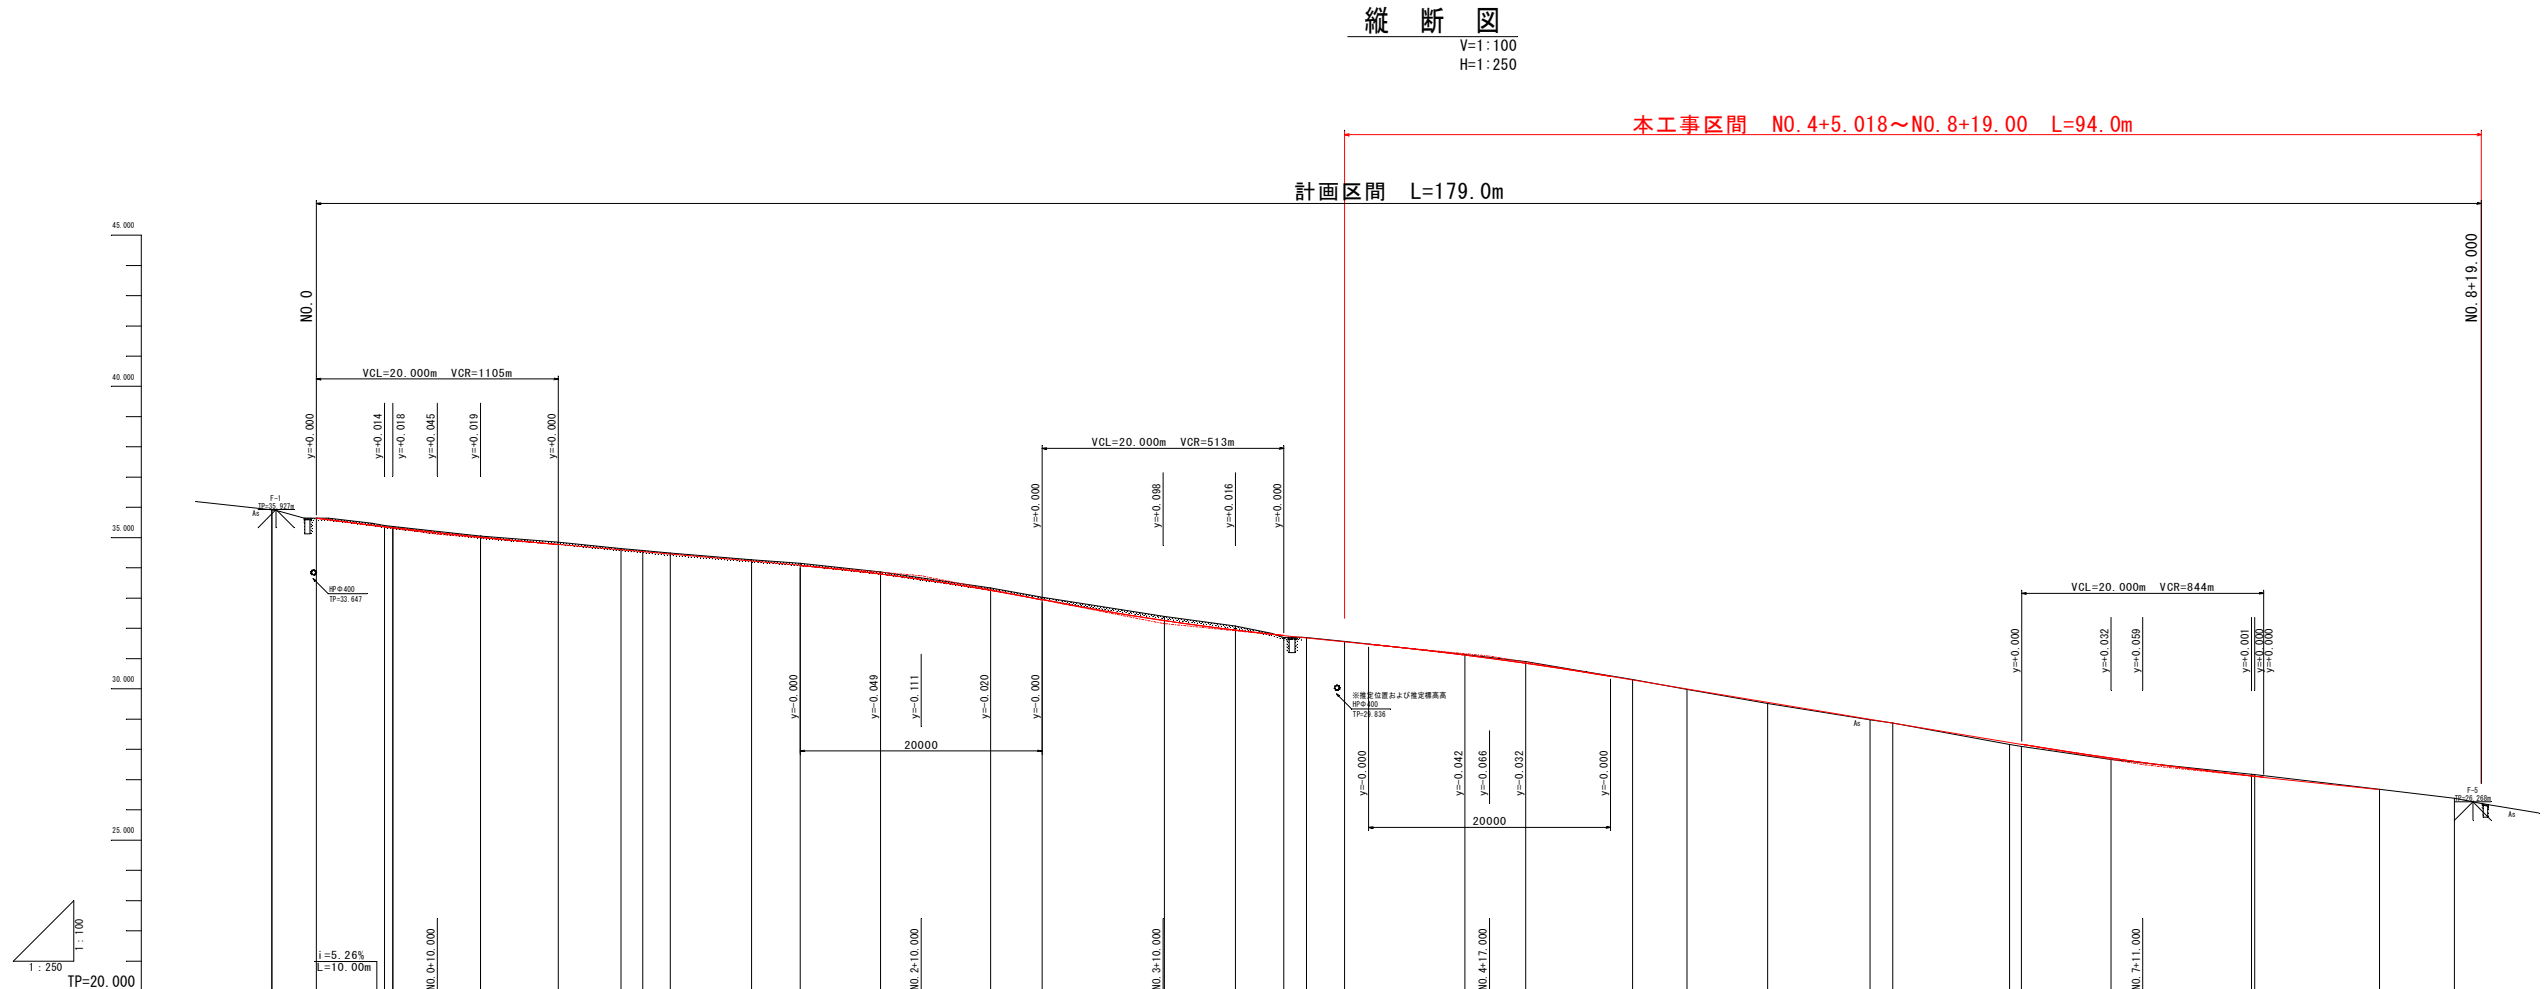


勾配										
計画高	35.646	35.646	35.646	35.646	35.646	35.646	35.646	35.646	35.646	35.646
地盤高	35.646	35.646	35.646	35.646	35.646	35.646	35.646	35.646	35.646	35.646
切土	0.000	0.000	0.000	0.000	0.000	0.000	0.000	0.000	0.000	0.000
盛土	0.000	0.000	0.000	0.000	0.000	0.000	0.000	0.000	0.000	0.000
追加距離	-3.664	0.000	0.000	0.000	0.000	0.000	0.000	0.000	0.000	0.000
単距離	0.000	0.000	0.000	0.000	0.000	0.000	0.000	0.000	0.000	0.000
測点	BP 801	NO.0	BP 802	BP 803	BP 804	BP 805	BP 806	BP 807	BP 808	BP 809
曲線	Curve data table with columns for stationing, curve type, and length. The table includes data for curves 1 through 10, with stationing ranging from 0+000 to 8+190. The curve types are listed as 'C' for curve and 'L' for length. The lengths are listed in meters.									
片勾配図	Cross-section diagram showing the road width and shoulder widths. The diagram includes a central road width of 20.000m and shoulder widths of 3.664m on each side. The total width is 27.328m. The diagram also shows the existing ground profile and the proposed road profile.									
拡幅図	Cross-section diagram showing the road width and shoulder widths. The diagram includes a central road width of 20.000m and shoulder widths of 3.664m on each side. The total width is 27.328m. The diagram also shows the existing ground profile and the proposed road profile.									

標準断面図


S=1:50

BC9 (N0. 7+8. 370) 付近

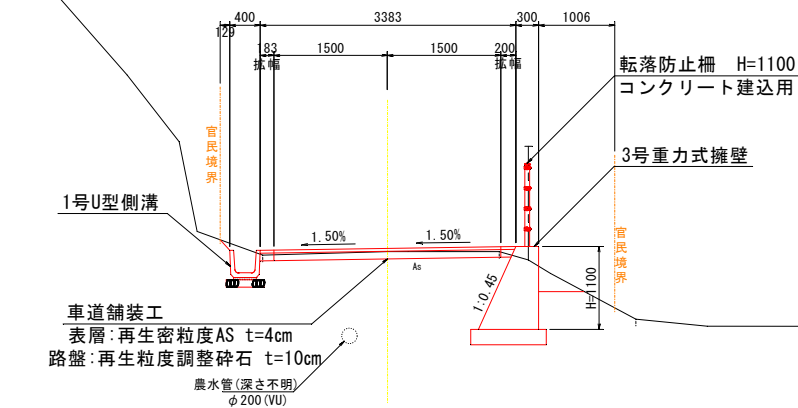


TP=25.000

N0. 3付近

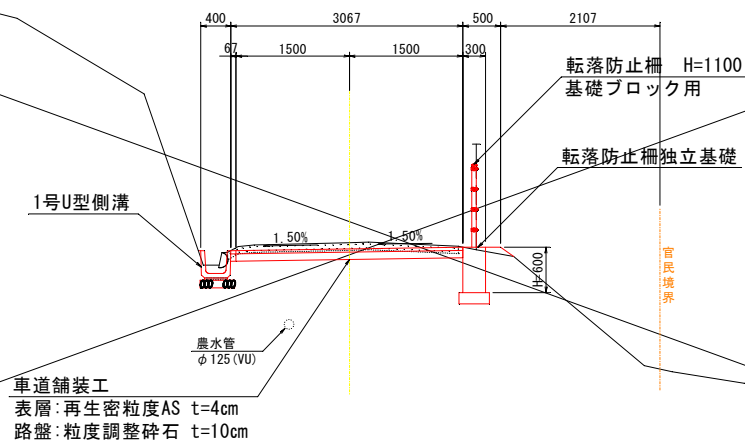

TP=29.000


EC2 (N0. 0+13. 566) 付近

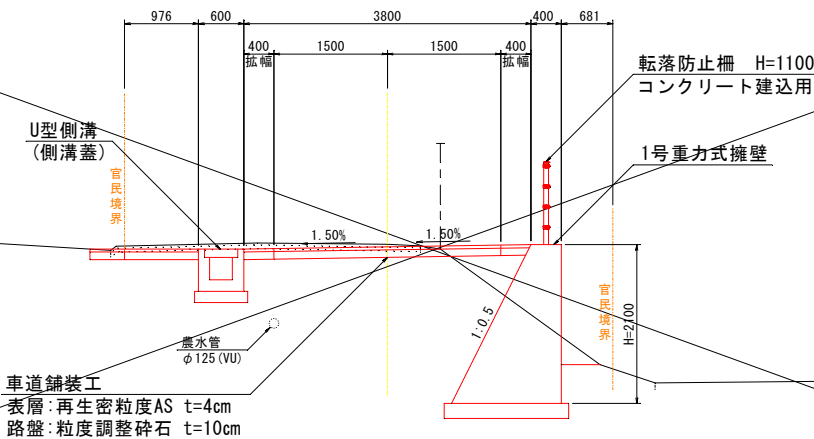

TP=31.000

舗装構成図

S=1:10

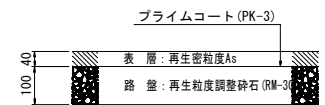


注)地下埋設物(農水管)は想定位置である。
施工前に確認を行い、不明な点がある場合は担当者立会いのもと試掘等を実施し、十分留意のうえ施工すること。


令和8年度					
図名	標準断面図				縮尺
事業名	農業用施設整備事業				1:50
工事名	熊谷地区農道改良工事(1)				図面番号
工事箇所	阿南市熊谷町日瓜				3/9
課長	補佐	係長	設計	製図	
阿南市産業部農地整備課					

横断図 (3/5)
S=1:100


NO. 4
GH=31.697
FH=31.760

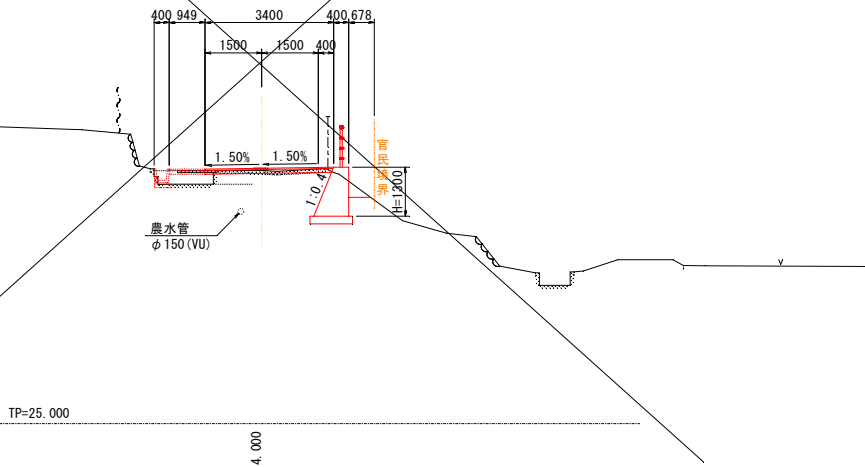


BC6 (NO. 4+5.018)
GH=31.572
FH=31.559

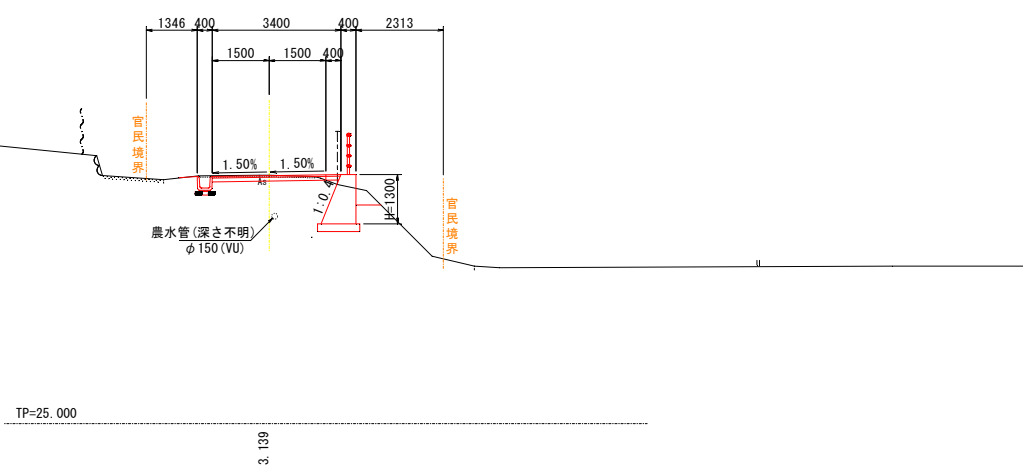

NO. 3+16
GH=32.079
FH=31.936

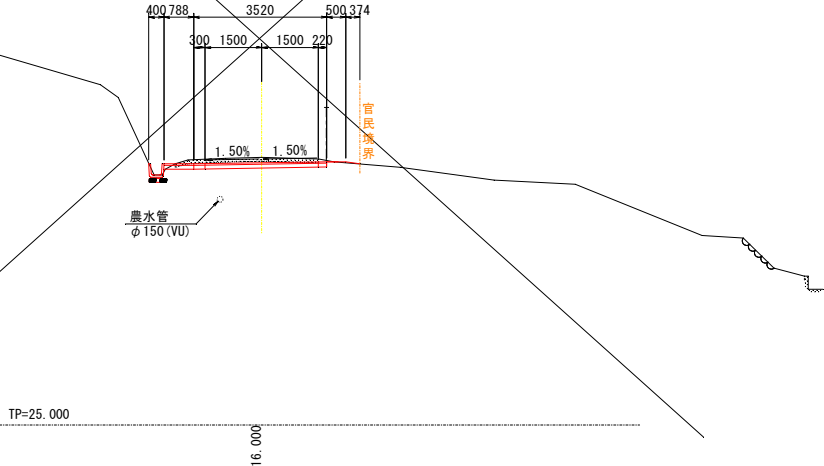

NO. 4+1.879
GH=31.693
FH=31.685

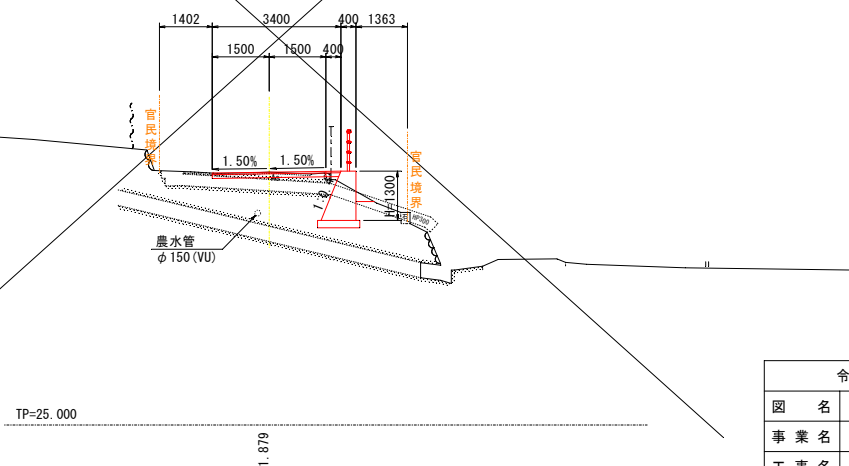


注) 地下埋設物 (農水管) は想定位置である。
施工前に確認を行い、不明な点がある場合は担当者立会いのもと試掘等を実施し、十分留意のうえ施工すること。


令和8年度					
図名	横断図 (3/5)				縮尺
事業名	農業用施設整備事業				1:100
工事名	熊谷地区農道改良工事 (1)				図面番号
工事箇所	阿南市熊谷町日瓜				4/9
課長	補佐	係長	設計	製図	
阿南市産業部農地整備課					

横断図(4/5)
S=1:100


NO. 5
GH=30.901
FH=30.849

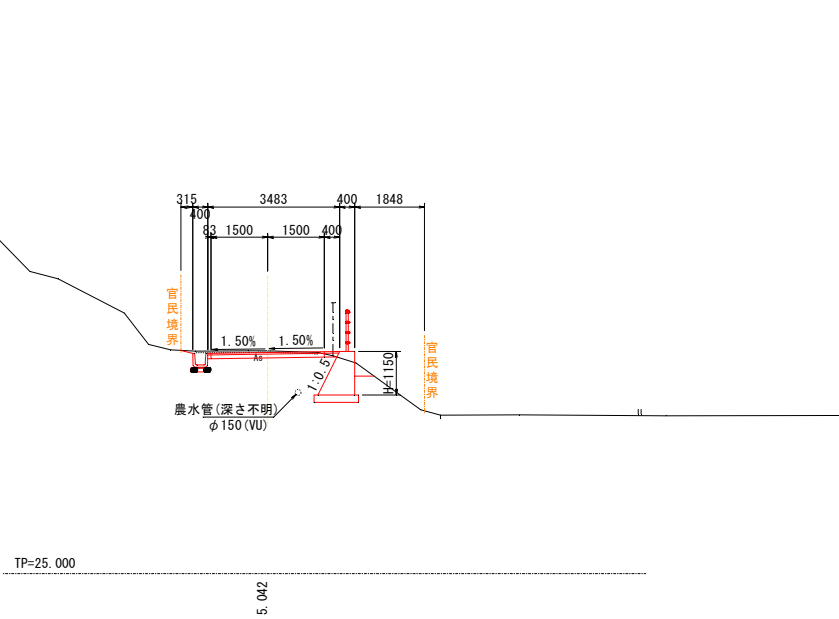


NO. 4+14.958
GH=31.133
FH=31.120

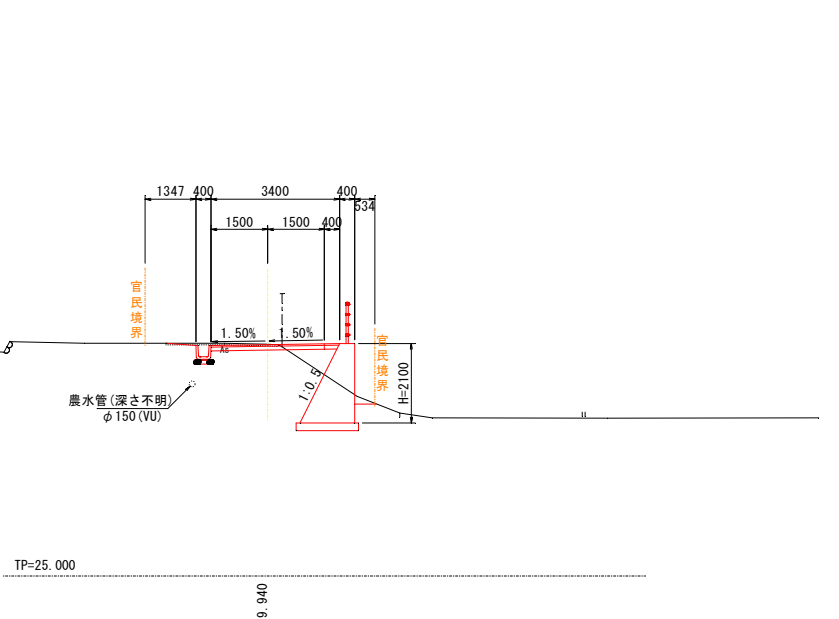

BC8 (NO. 6+10.336)
GH=28.870
FH=28.870

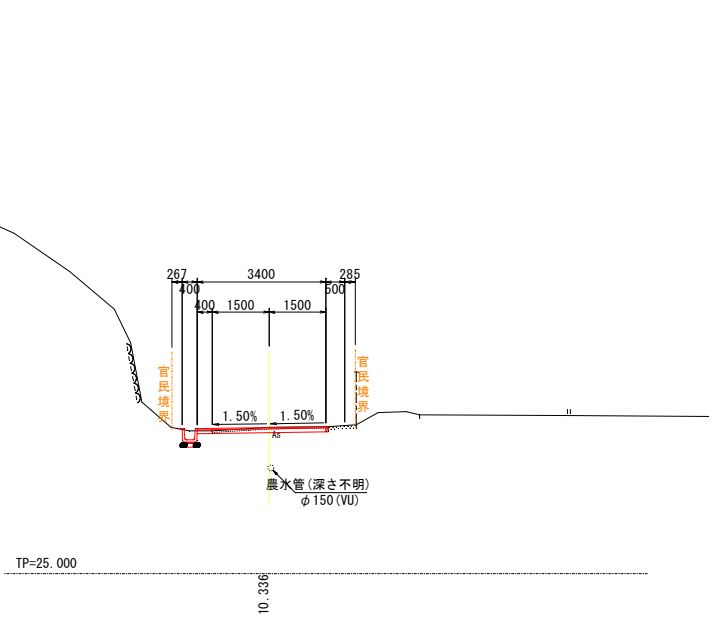





NO. 6
GH=29.518
FH=29.555

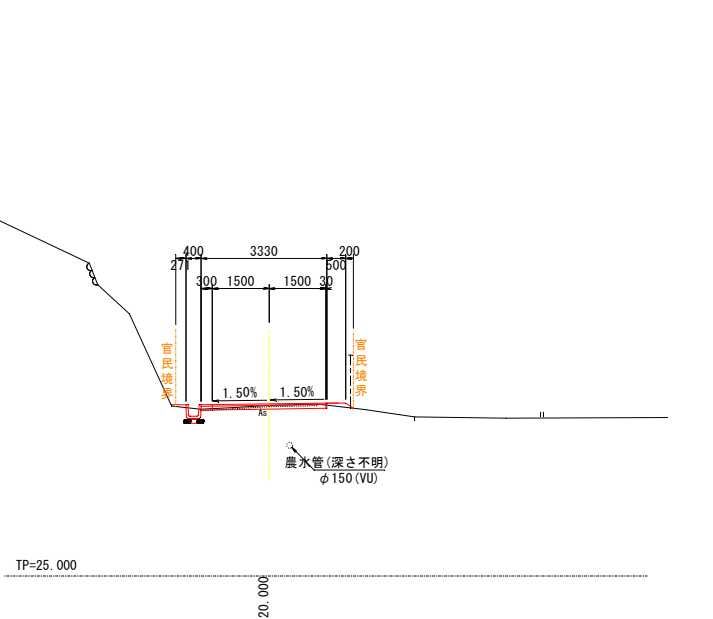

注) 地下埋設物(農水管)は想定位置である。
施工前に確認を行い、不明な点がある場合は担当者立会いのもと試掘等を実施し、十分留意のうえ施工すること。

令和8年度					
図名	横断図(4/5)				縮尺
事業名	農業用施設整備事業				1:100
工事名	熊谷地区農道改良工事(1)				図面番号
工事箇所	阿南市熊谷町日瓜				5/9
課長		補佐	係長	設計	製図
阿南市産業部農地整備課					

横断図 (5/5)
S=1:100

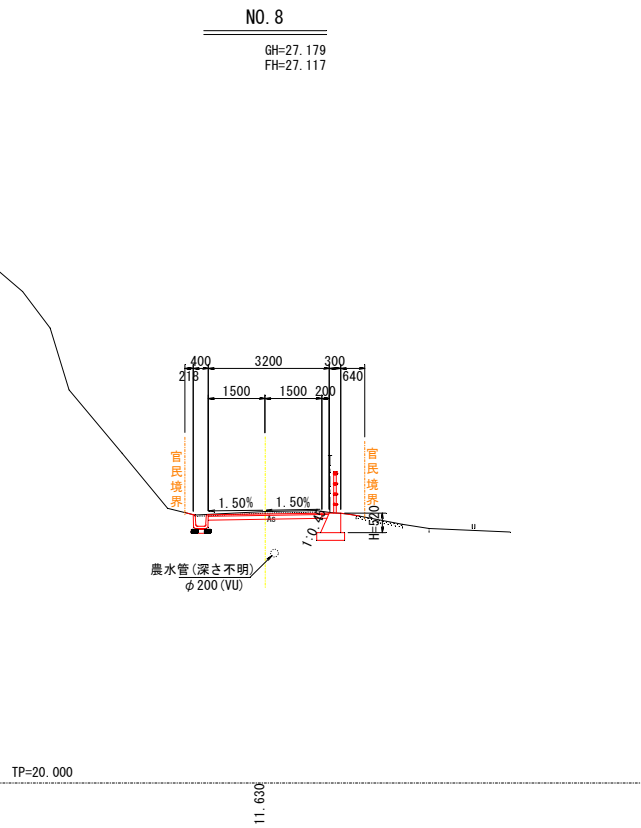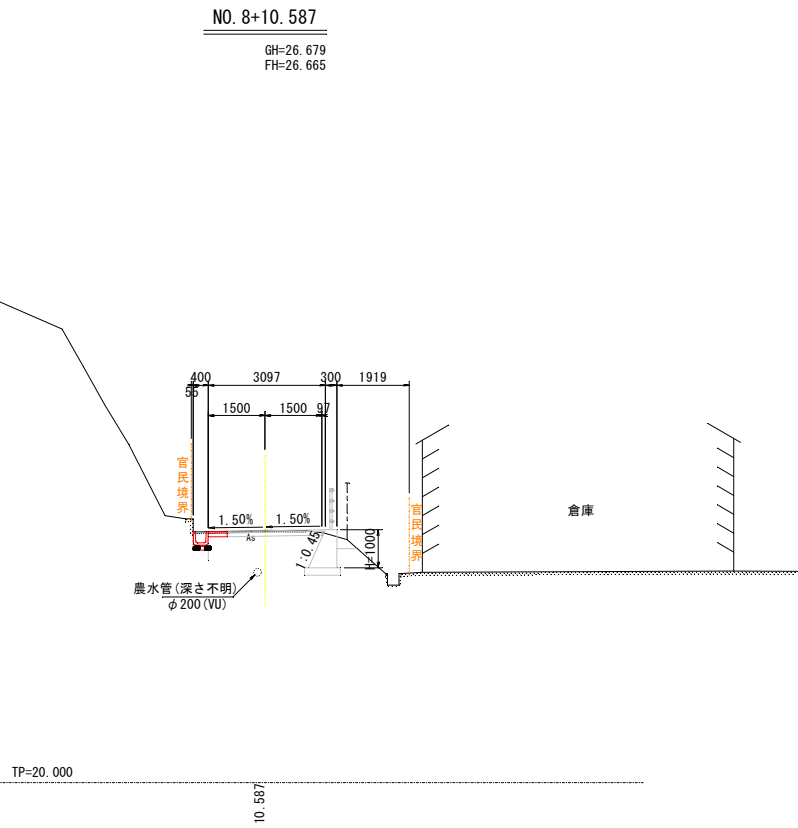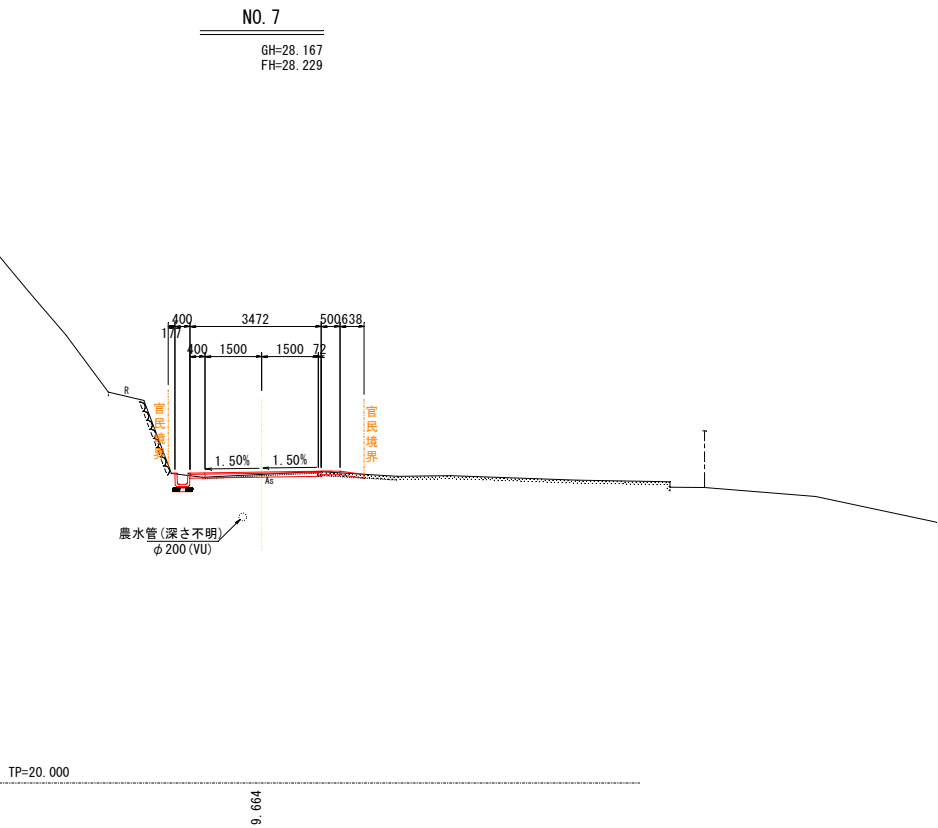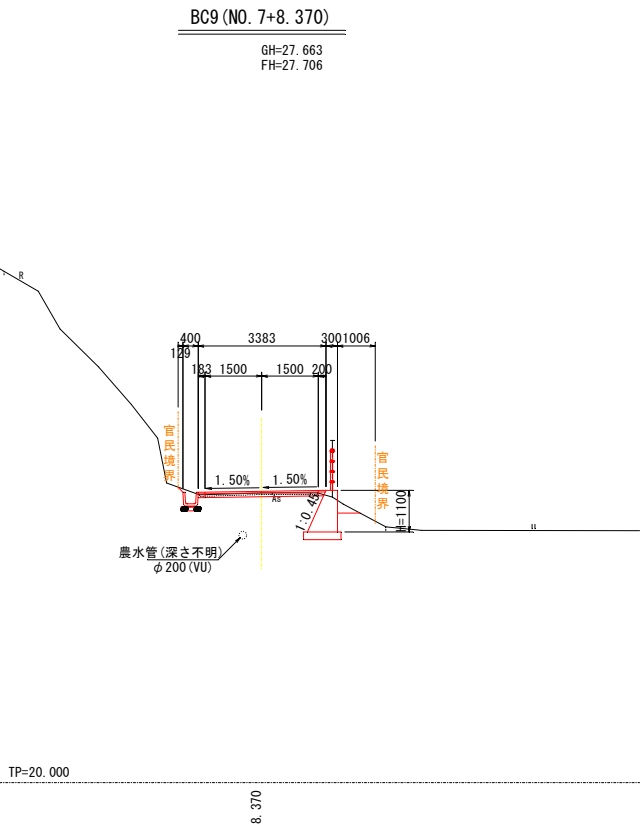


注) 地下埋設物 (農水管) は想定位置である。
施工前に確認を行い、不明な点がある場合は担当者立会いのもと試掘等を実施し、十分留意のうえ施工すること。

令和 8 年度					
図 名	横断図 (5/5)				縮 尺
事 業 名	農業用施設整備事業				1:100
工 事 名	熊谷地区農道改良工事 (1)				図面番号
工事箇所	阿南市熊谷町日瓜				6/9
課長	補佐	係長	設計	製図	
阿南市産業部農地整備課					

擁壁工展開図・構造図

擁壁工展開図


H=1:100
V=1:50

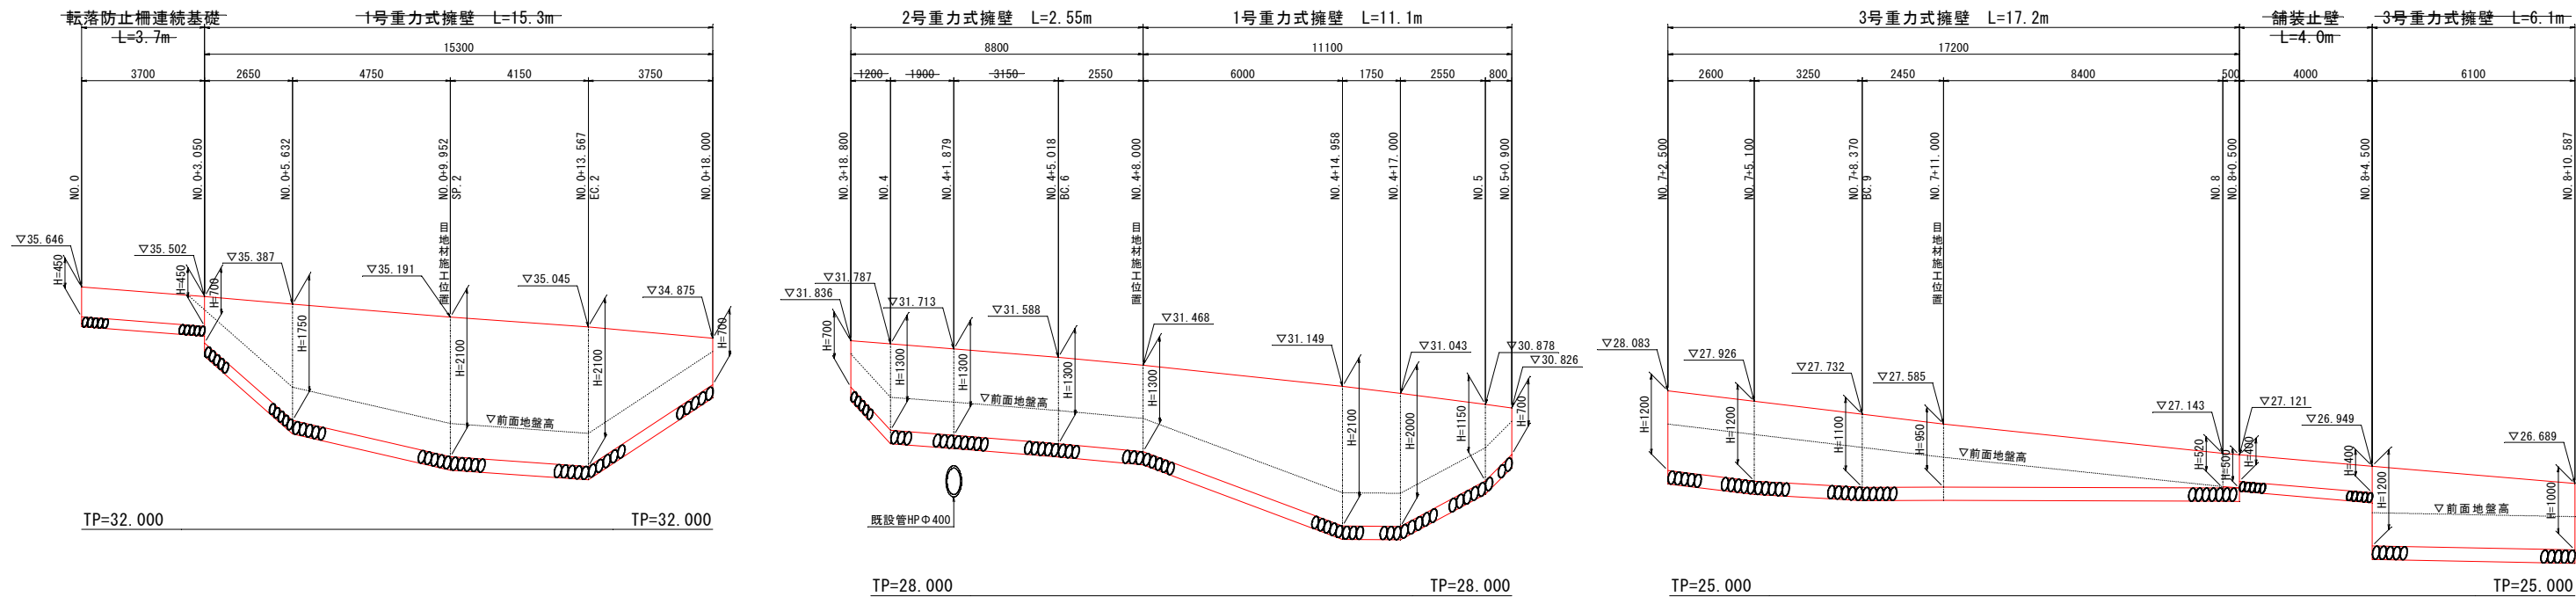


擁壁工構造図

S=1:20


1号重力式擁壁

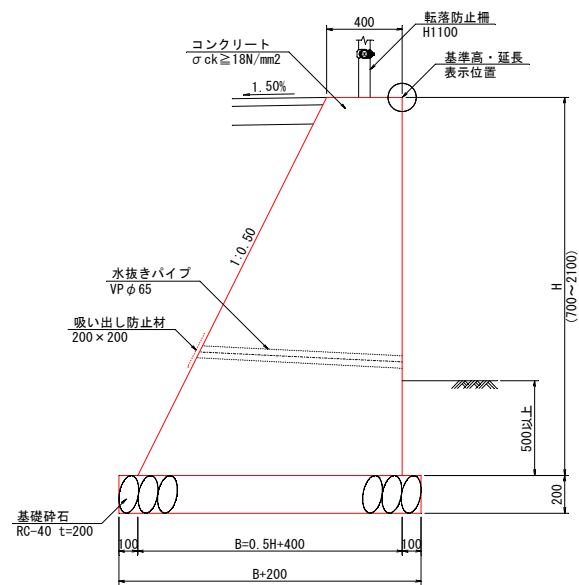


2号重力式擁壁

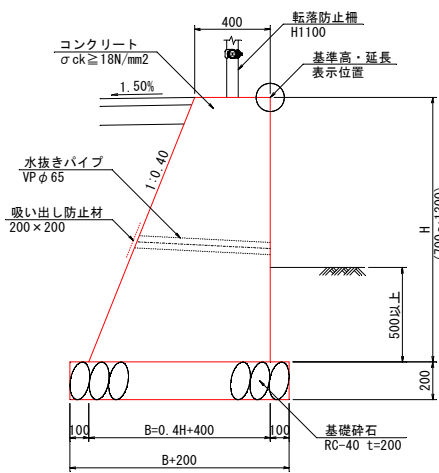


3号重力式擁壁

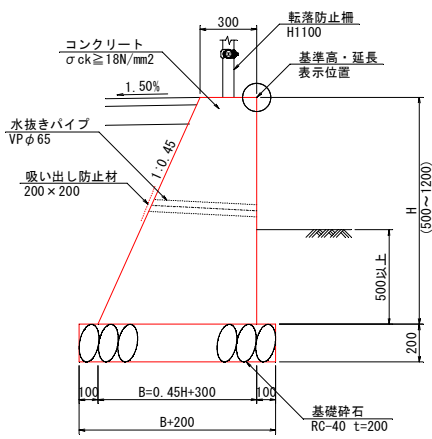


舗装止壁

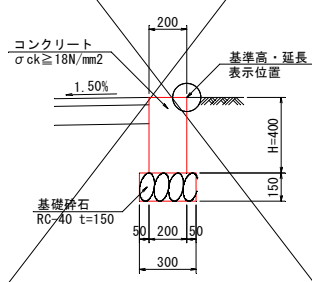

転落防止柵連続基礎

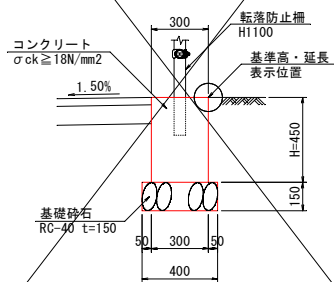

転落防止柵独立基礎

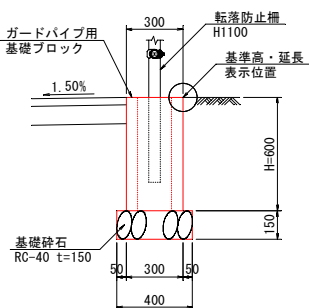

基礎ブロック内の支柱固定は、無収縮モルタル充填とする。

令和8年度					
図名	擁壁工展開図・構造図				縮尺
事業名	農業用施設整備事業				図示
工事名	熊谷地区農道改良工事(1)				図面番号
工事箇所	阿南市熊谷町日瓜				7/9
課長	補佐	係長	設計	製図	
阿南市産業部農地整備課					


排水工展開図・構造図

排水工展開図




H=1:200
V=1: 50

排水工構造図

S=1:20

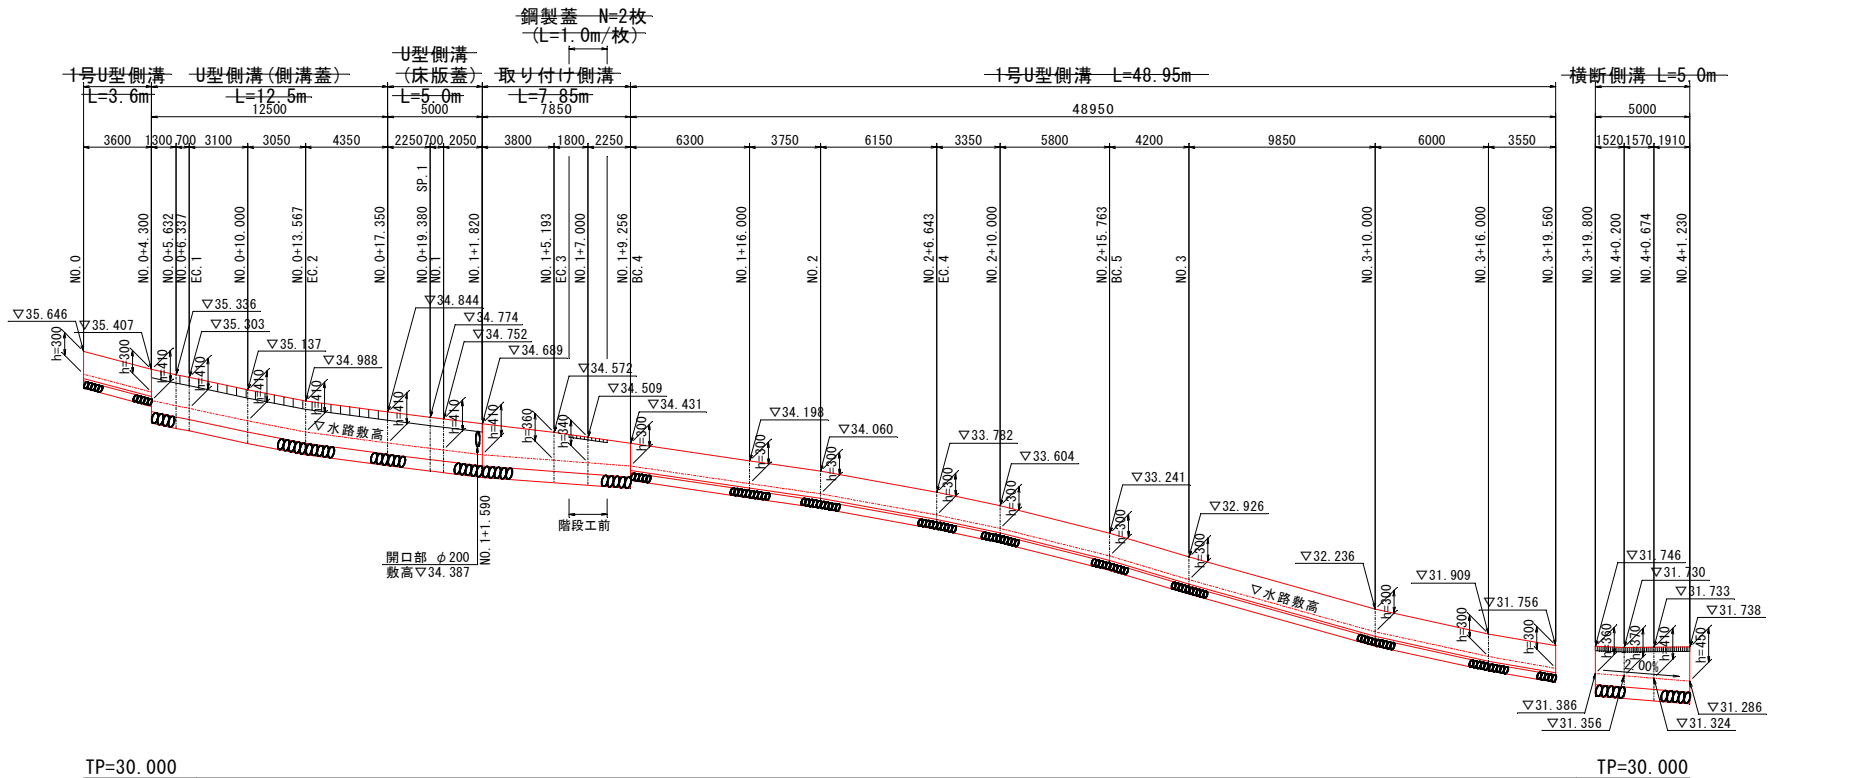


注) 横断側溝の流末処理は、既設管
φ300への接続を考慮すること。

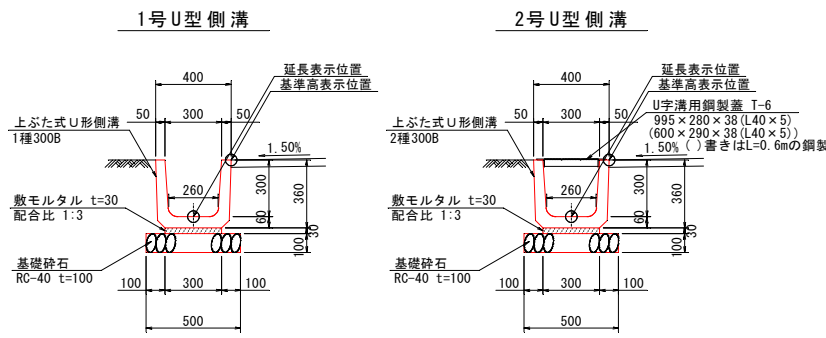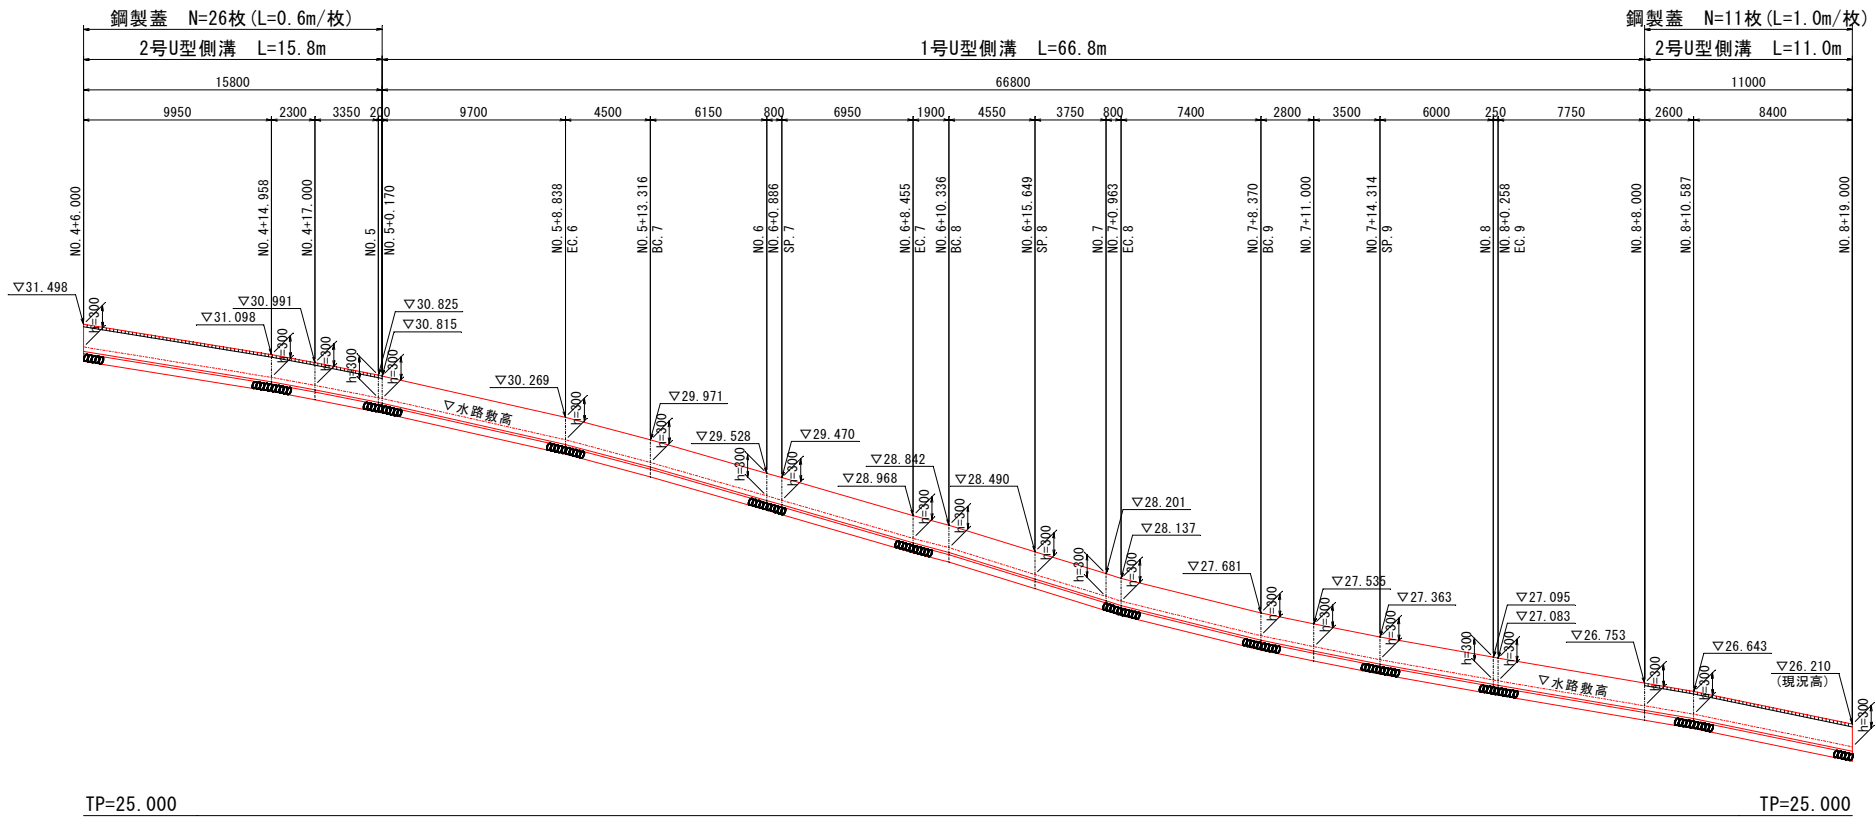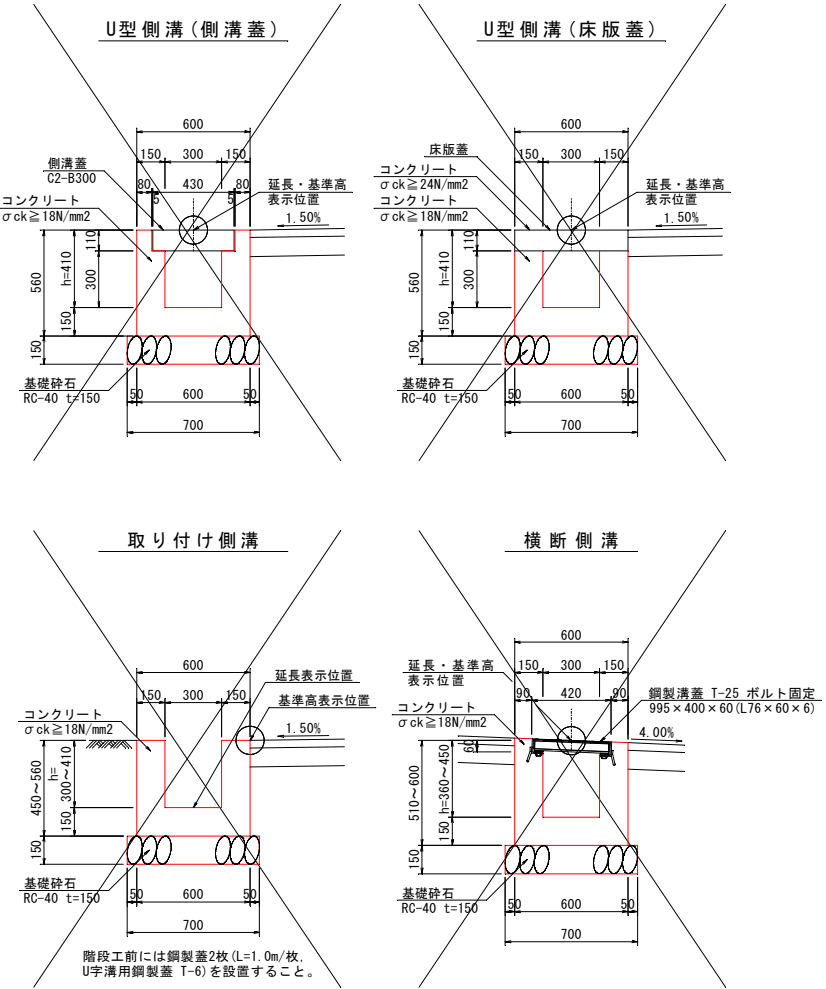


令和8年度					
図名	排水工展開図・構造図				縮尺
事業名	農業用施設整備事業				図示
工事名	熊谷地区農道改良工事(1)				図面番号
工事箇所	阿南市熊谷町日瓜				8/9
課長	補佐	係長	設計	製図	
阿南市産業部農地整備課					

構造図
S=1:20


U型側溝(床版蓋)

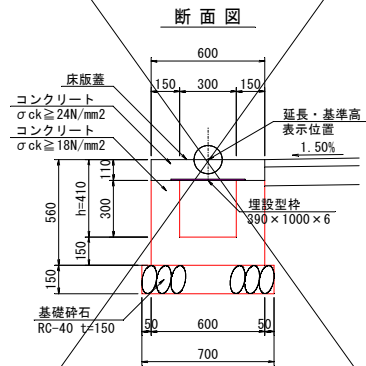


床版蓋配筋図

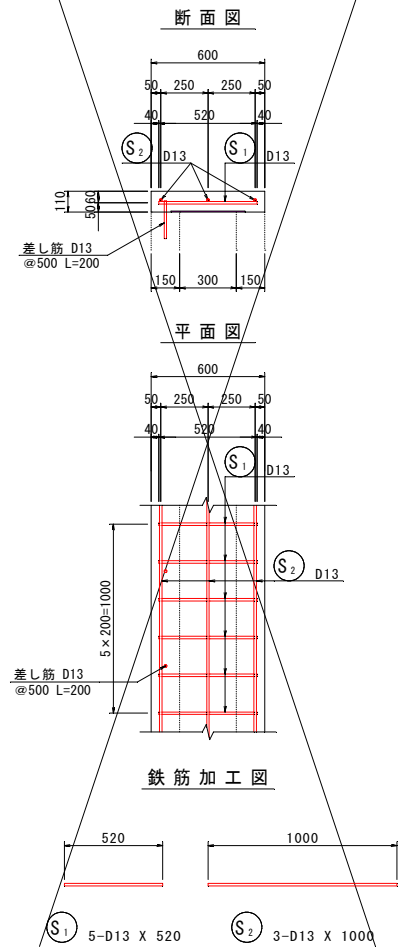

平面図

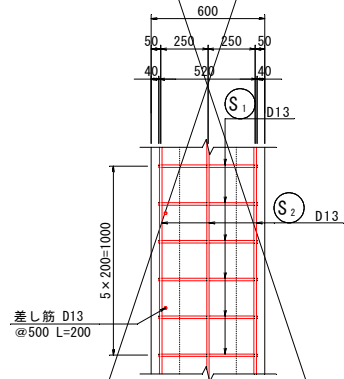


鉄筋加工図

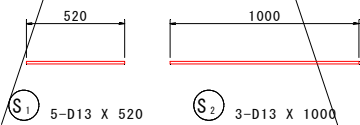


床版蓋鉄筋質量表

記号	径	長さ	本数	単位質量	一本当り質量	質量	摘要
S ₁	D13	520	5	0.995	0.517	3	
S ₂	D13	1000	3	0.995	0.995	3	
差し筋	D13	200	2	0.995	0.199	0	
							6
合計 D13				6 kg (SD345)			
総質量				6 kg			


集水枡

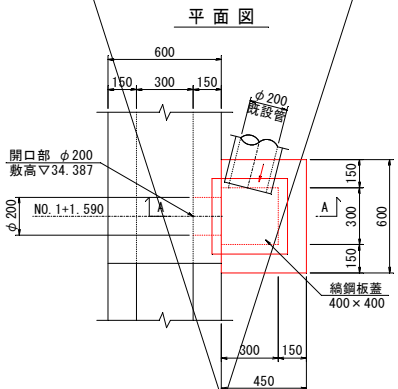


断面図

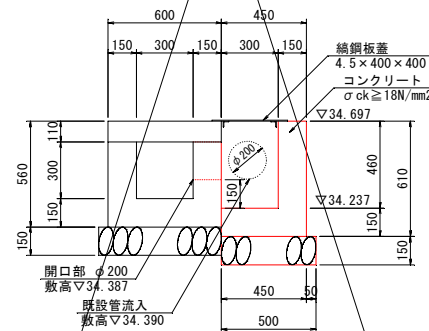

鋼鋼板蓋

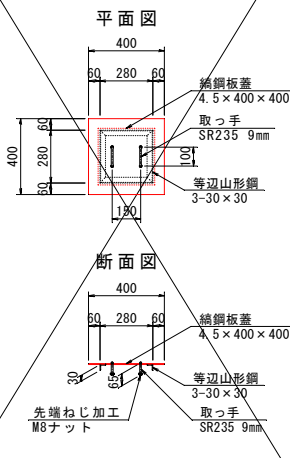


断面図

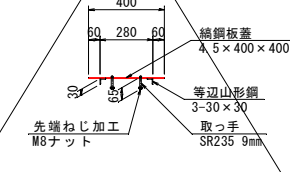


転落防止柵(H=1100)

コンクリート建込用

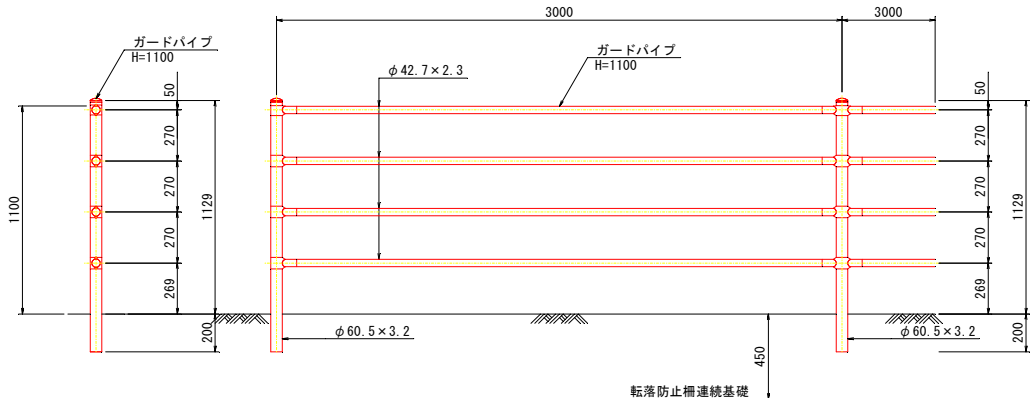


基礎ブロック用

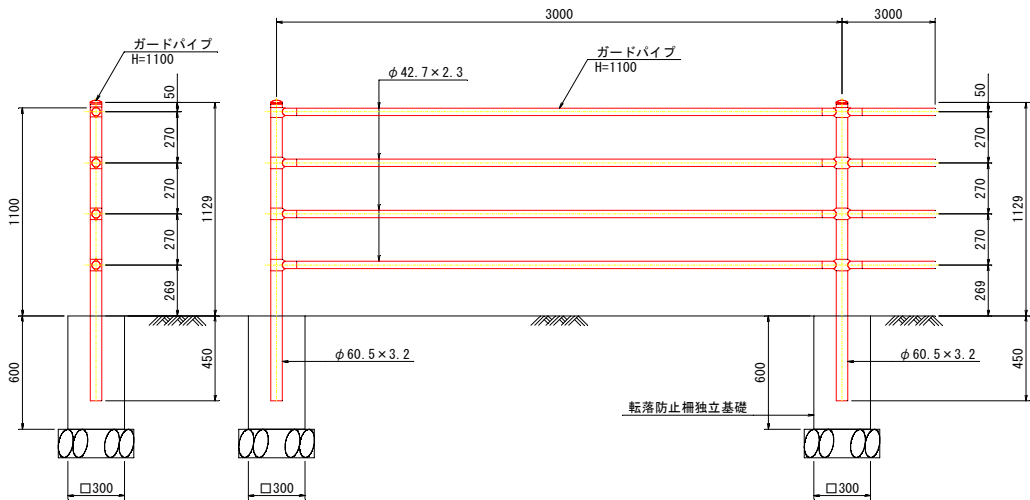

舗装構成図

車道部

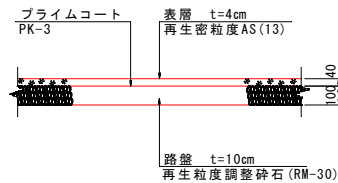

令和8年度					
図名	構造図				縮尺
事業名	農業用施設整備事業				1:20
工事名	熊谷地区農道改良工事(1)				図面番号
工事箇所	阿南市熊谷町日瓜				9/9
課長	補佐	係長	設計	製図	
阿南市産業部農地整備課					