



計画平面図 S=1:300

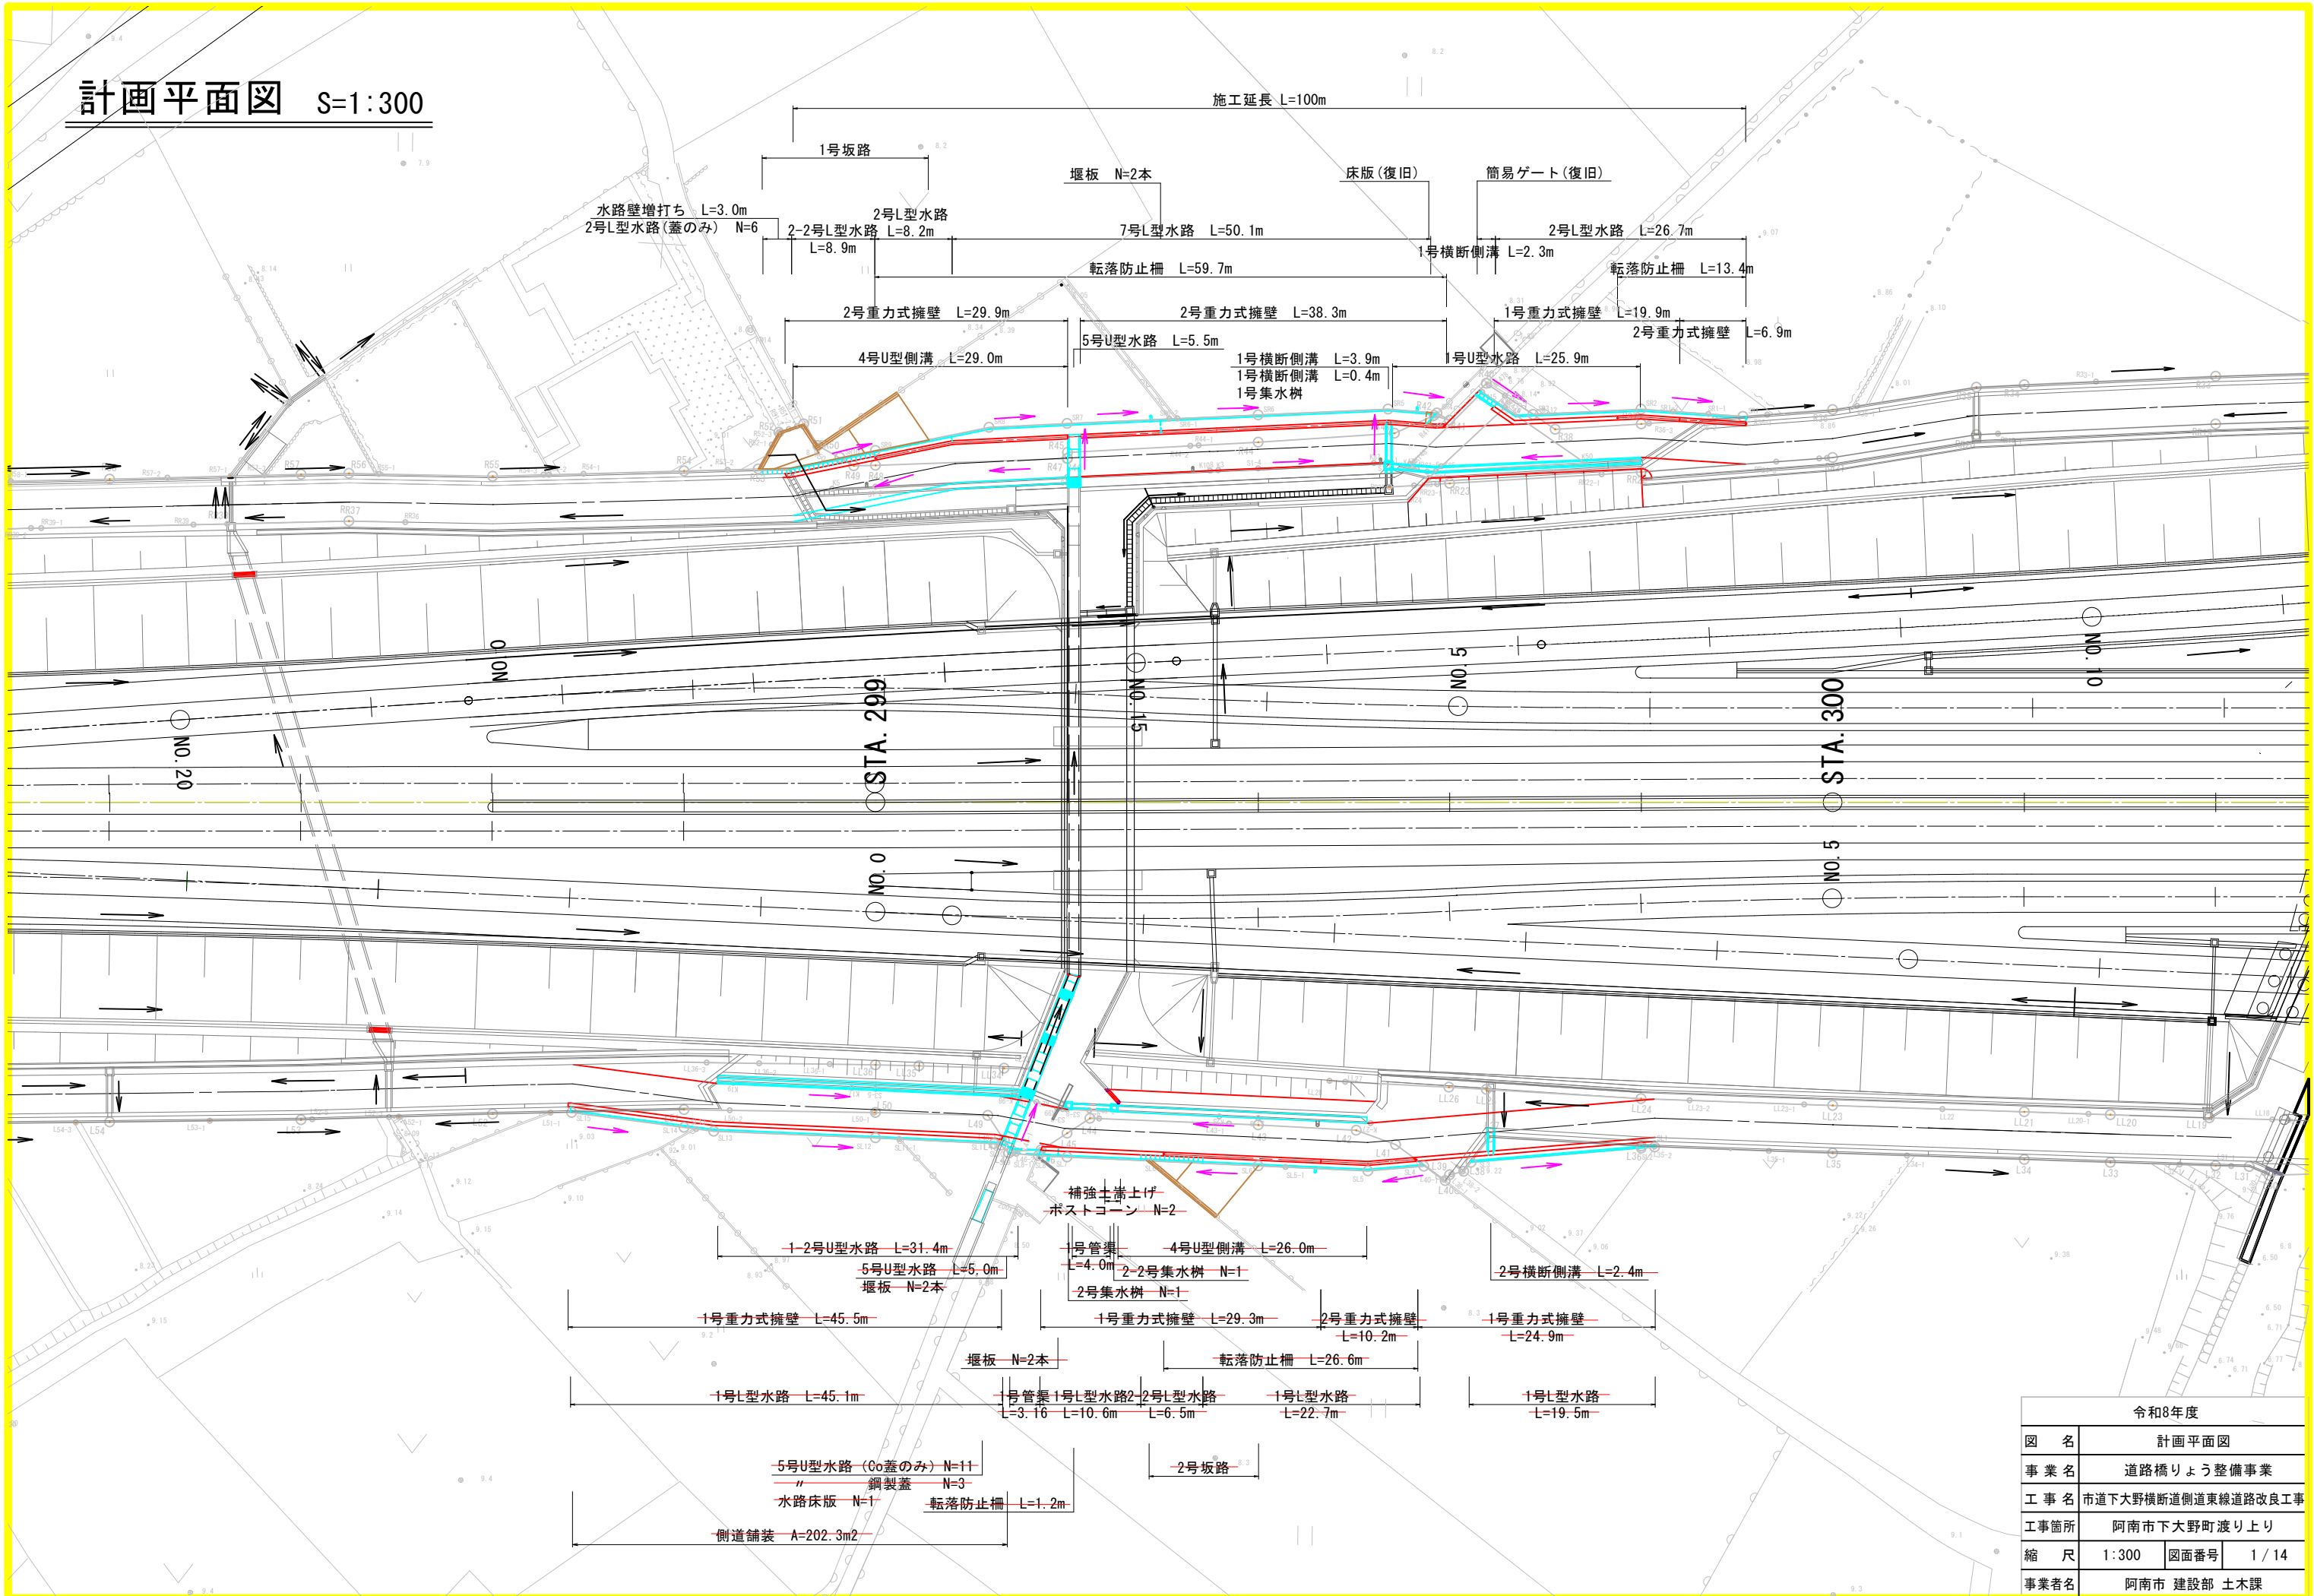


令和8年度	
図 名	計画平面図
事業名	道路橋りょう整備事業
工事名	市道下大野横断道側道東線道路改良工事
工事箇所	阿南市下大野町渡り上り
縮 尺	1:300 図面番号
事業者名	阿南市 建設部 土木課
	1 / 14

側道縦断面図 V=1: 200
H=1: 1000

左側側道縦断 (W=4.0m)

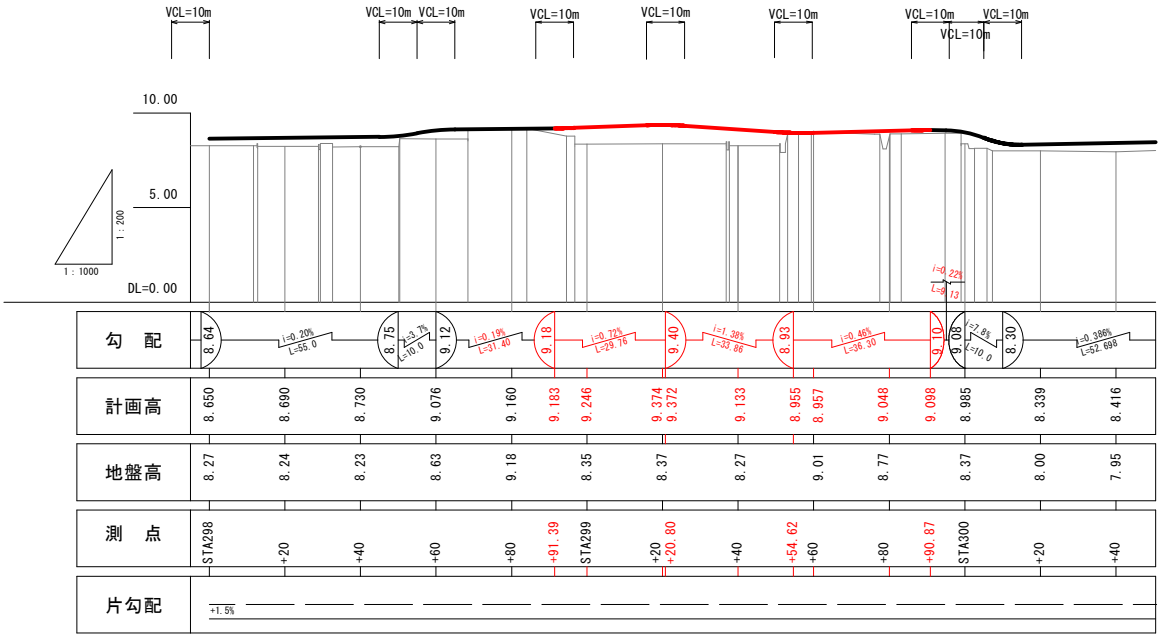


標準断面図 S=1:50

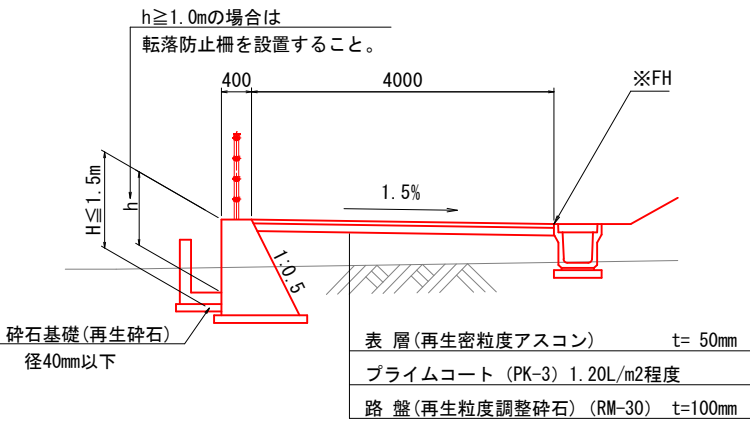


※本計画の縦断は、側道内側の水路壁の位置(標準断面図: FH)を基準に計画した。

右側側道縦断 (W=4.0m)

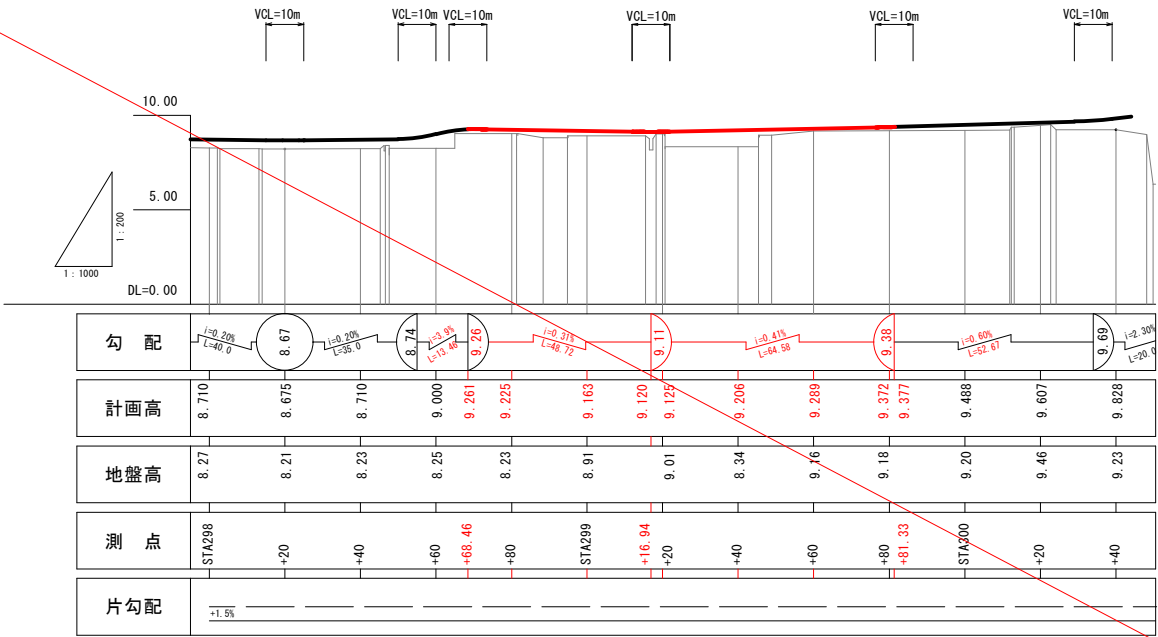

令和8年度			
図名	側道縦断面図		
事業名	道路橋りょう整備事業		
工事名	市道下大野横断道側道東線道路改良工事		
工事箇所	阿南市下大野町渡り上り		
縮尺	図示	図面番号	2 / 14
事業者名	阿南市 建設部 土木課		


横断面図(1) S=1:200

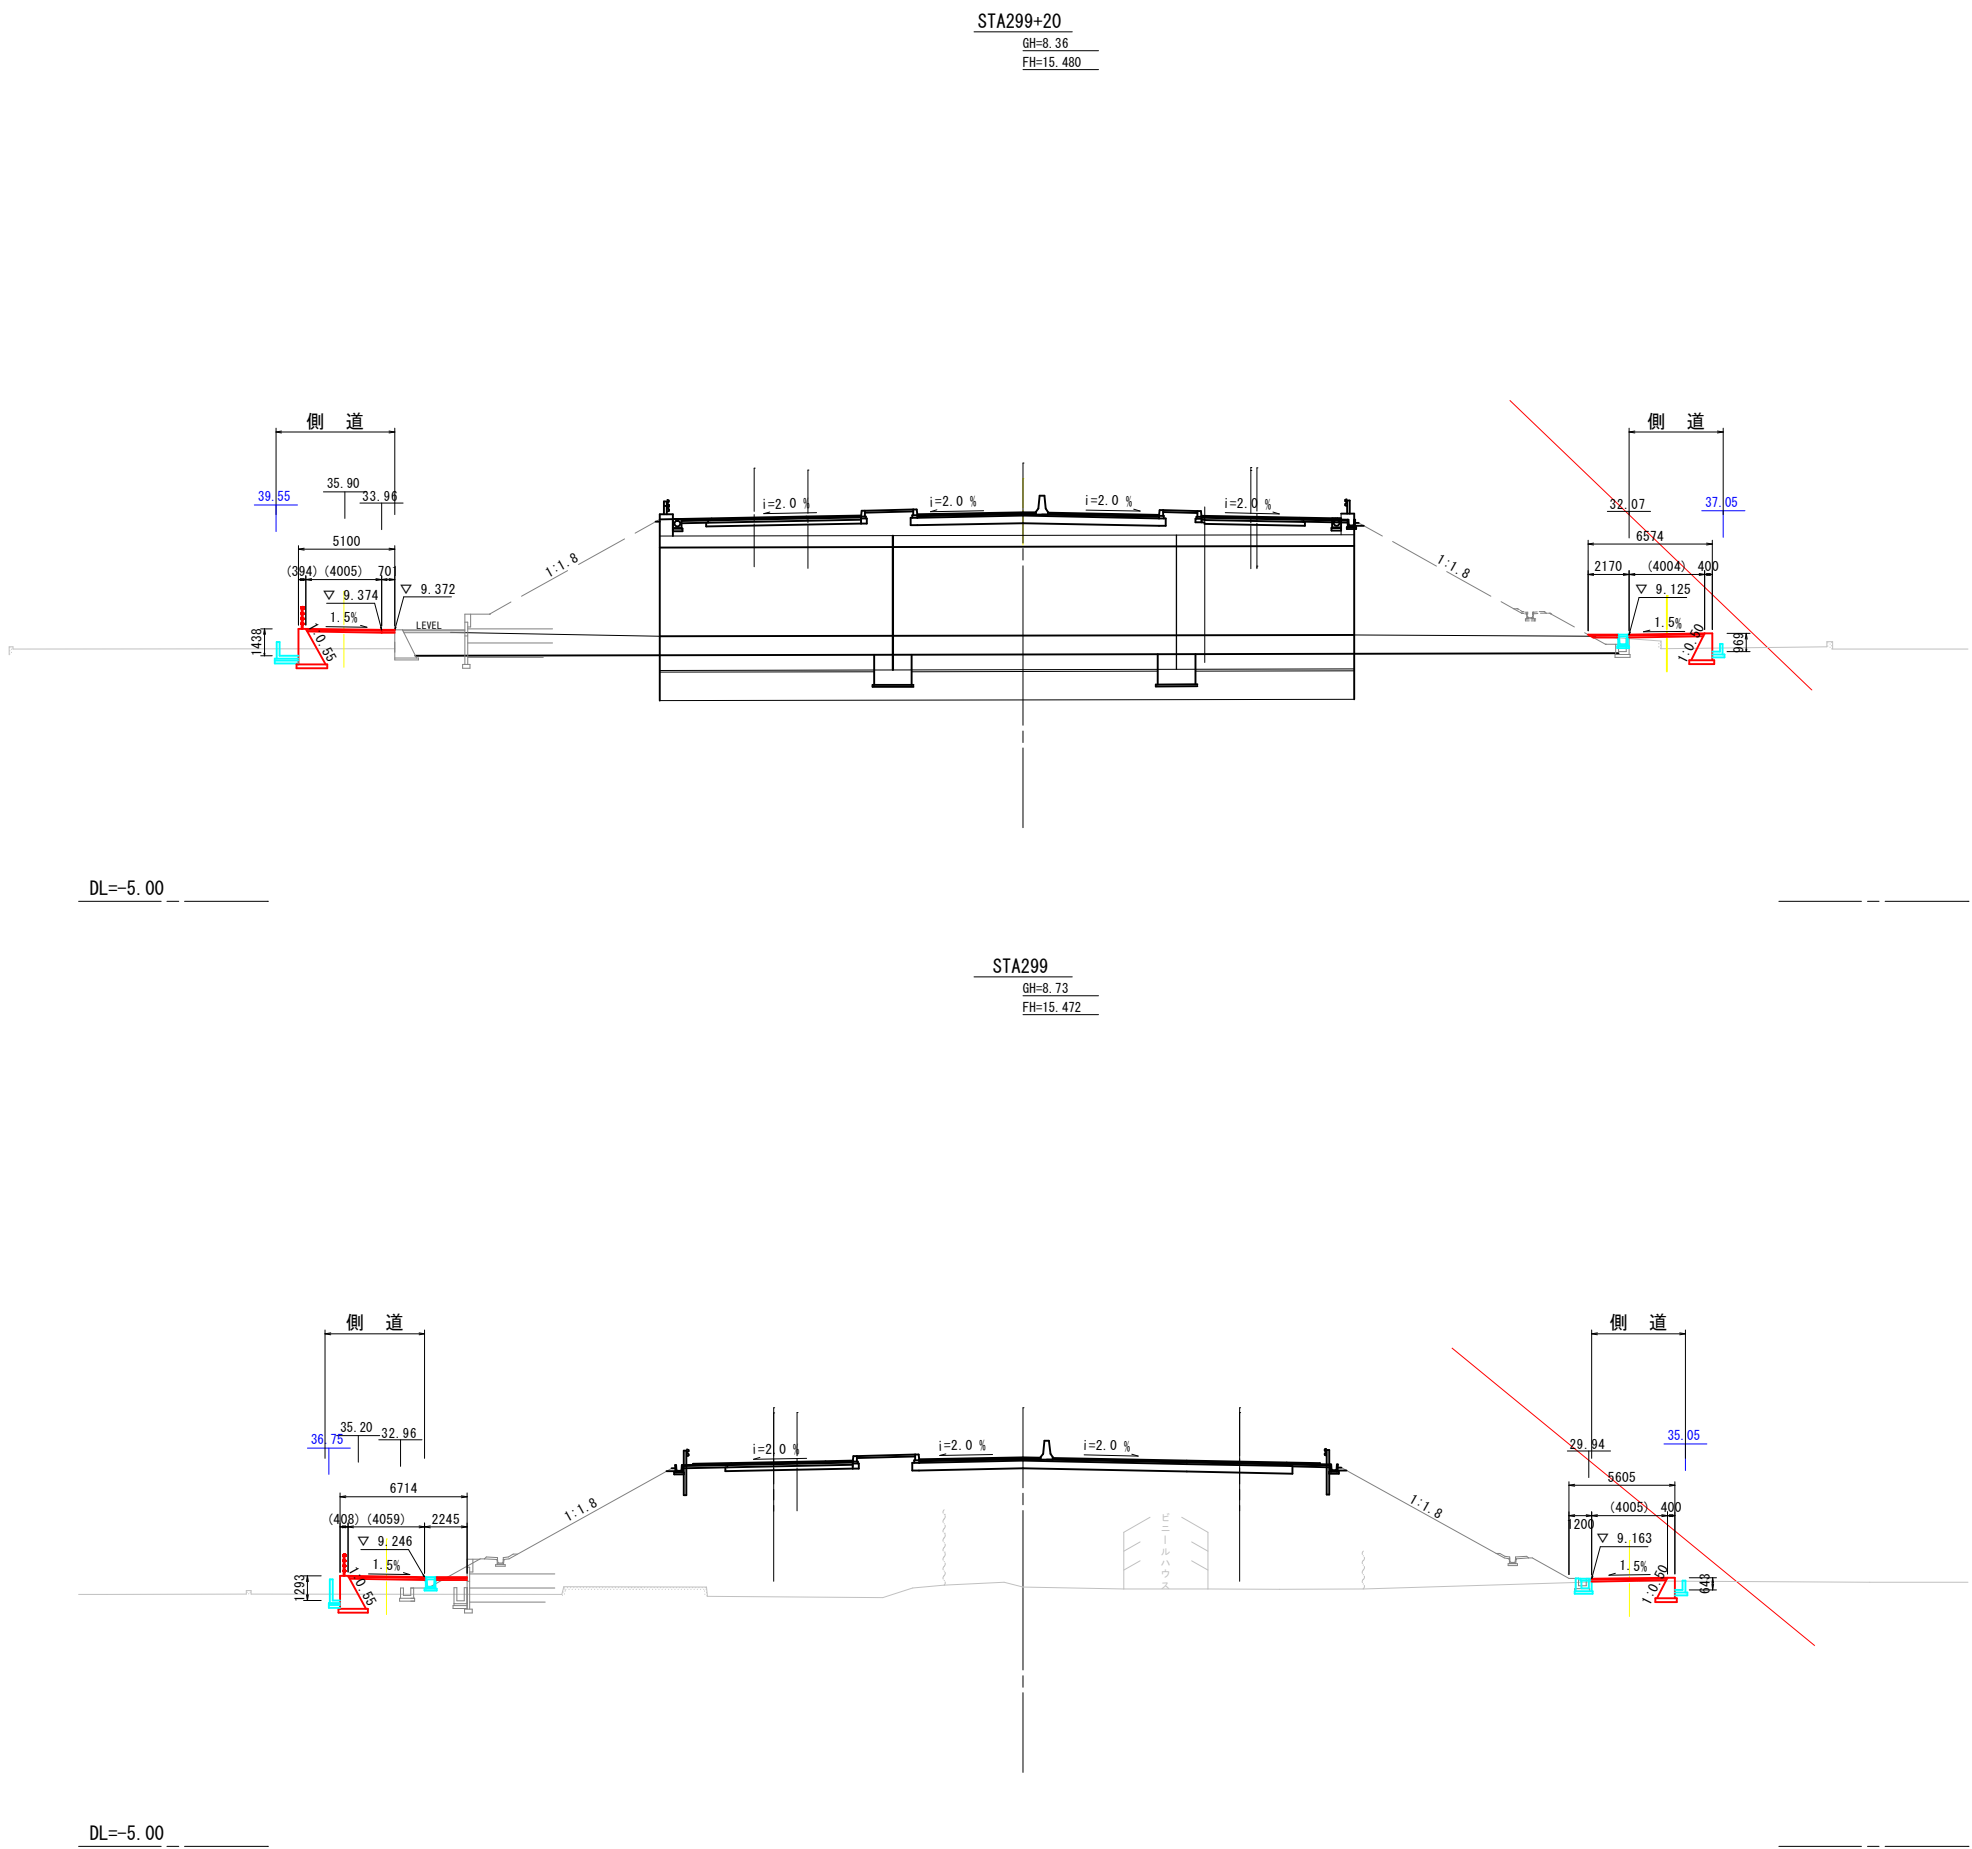

	令和8年度		
図 名	横断面図(1)		
事 業 名	道路橋りょう整備事業		
工 事 名	市道下大野横断道側道東線道路改良工事		
工事箇所	阿南市下大野町渡り上り		
縮 尺	1:200	図面番号	3 / 14
事業者名	阿南市 建設部 土木課		


横断面図(2) S=1:200

STA299+60
GH=8.98
FH=15.592

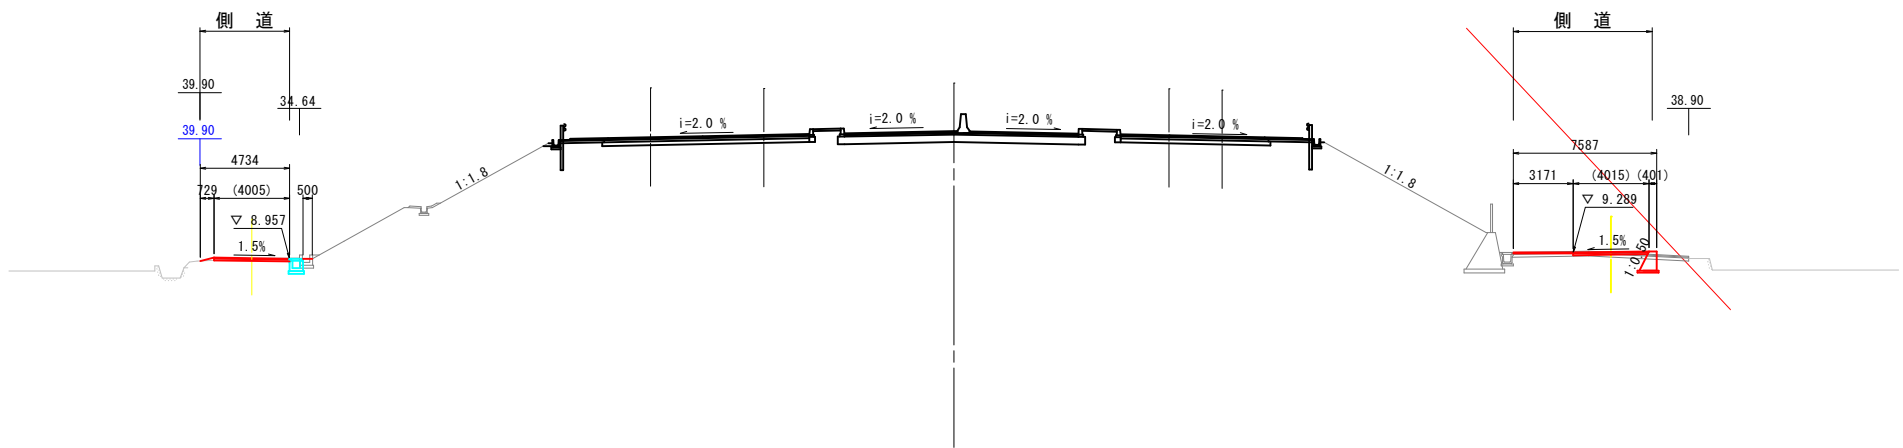

DL=-5.00


STA299+40
GH=8.98
FH=15.520

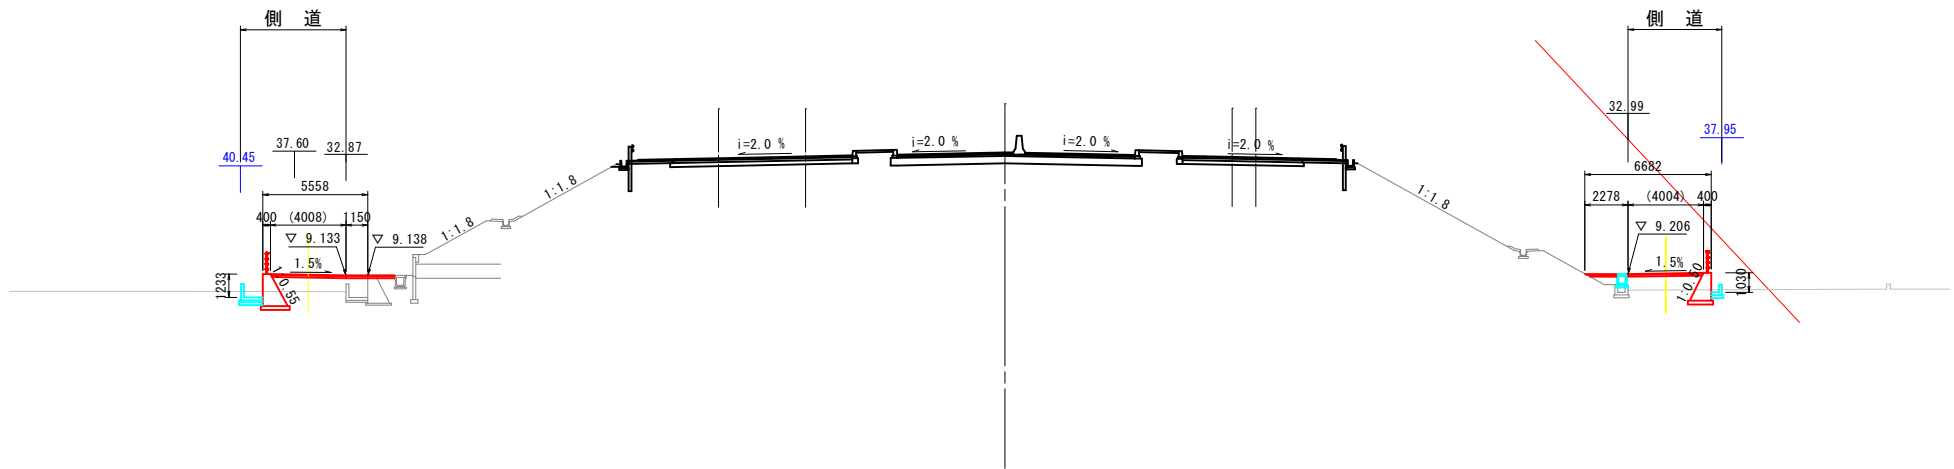

DL=-5.00

	令和8年度		
図 名	横断面図(2)		
事業名	道路橋りょう整備事業		
工事名	市道下大野横断道側道東線道路改良工事		
工事箇所	阿南市下大野町渡り上り		
縮 尺	1:200	図面番号	4 / 14
事業者名	阿南市 建設部 土木課		

横断面図(3) S=1:200

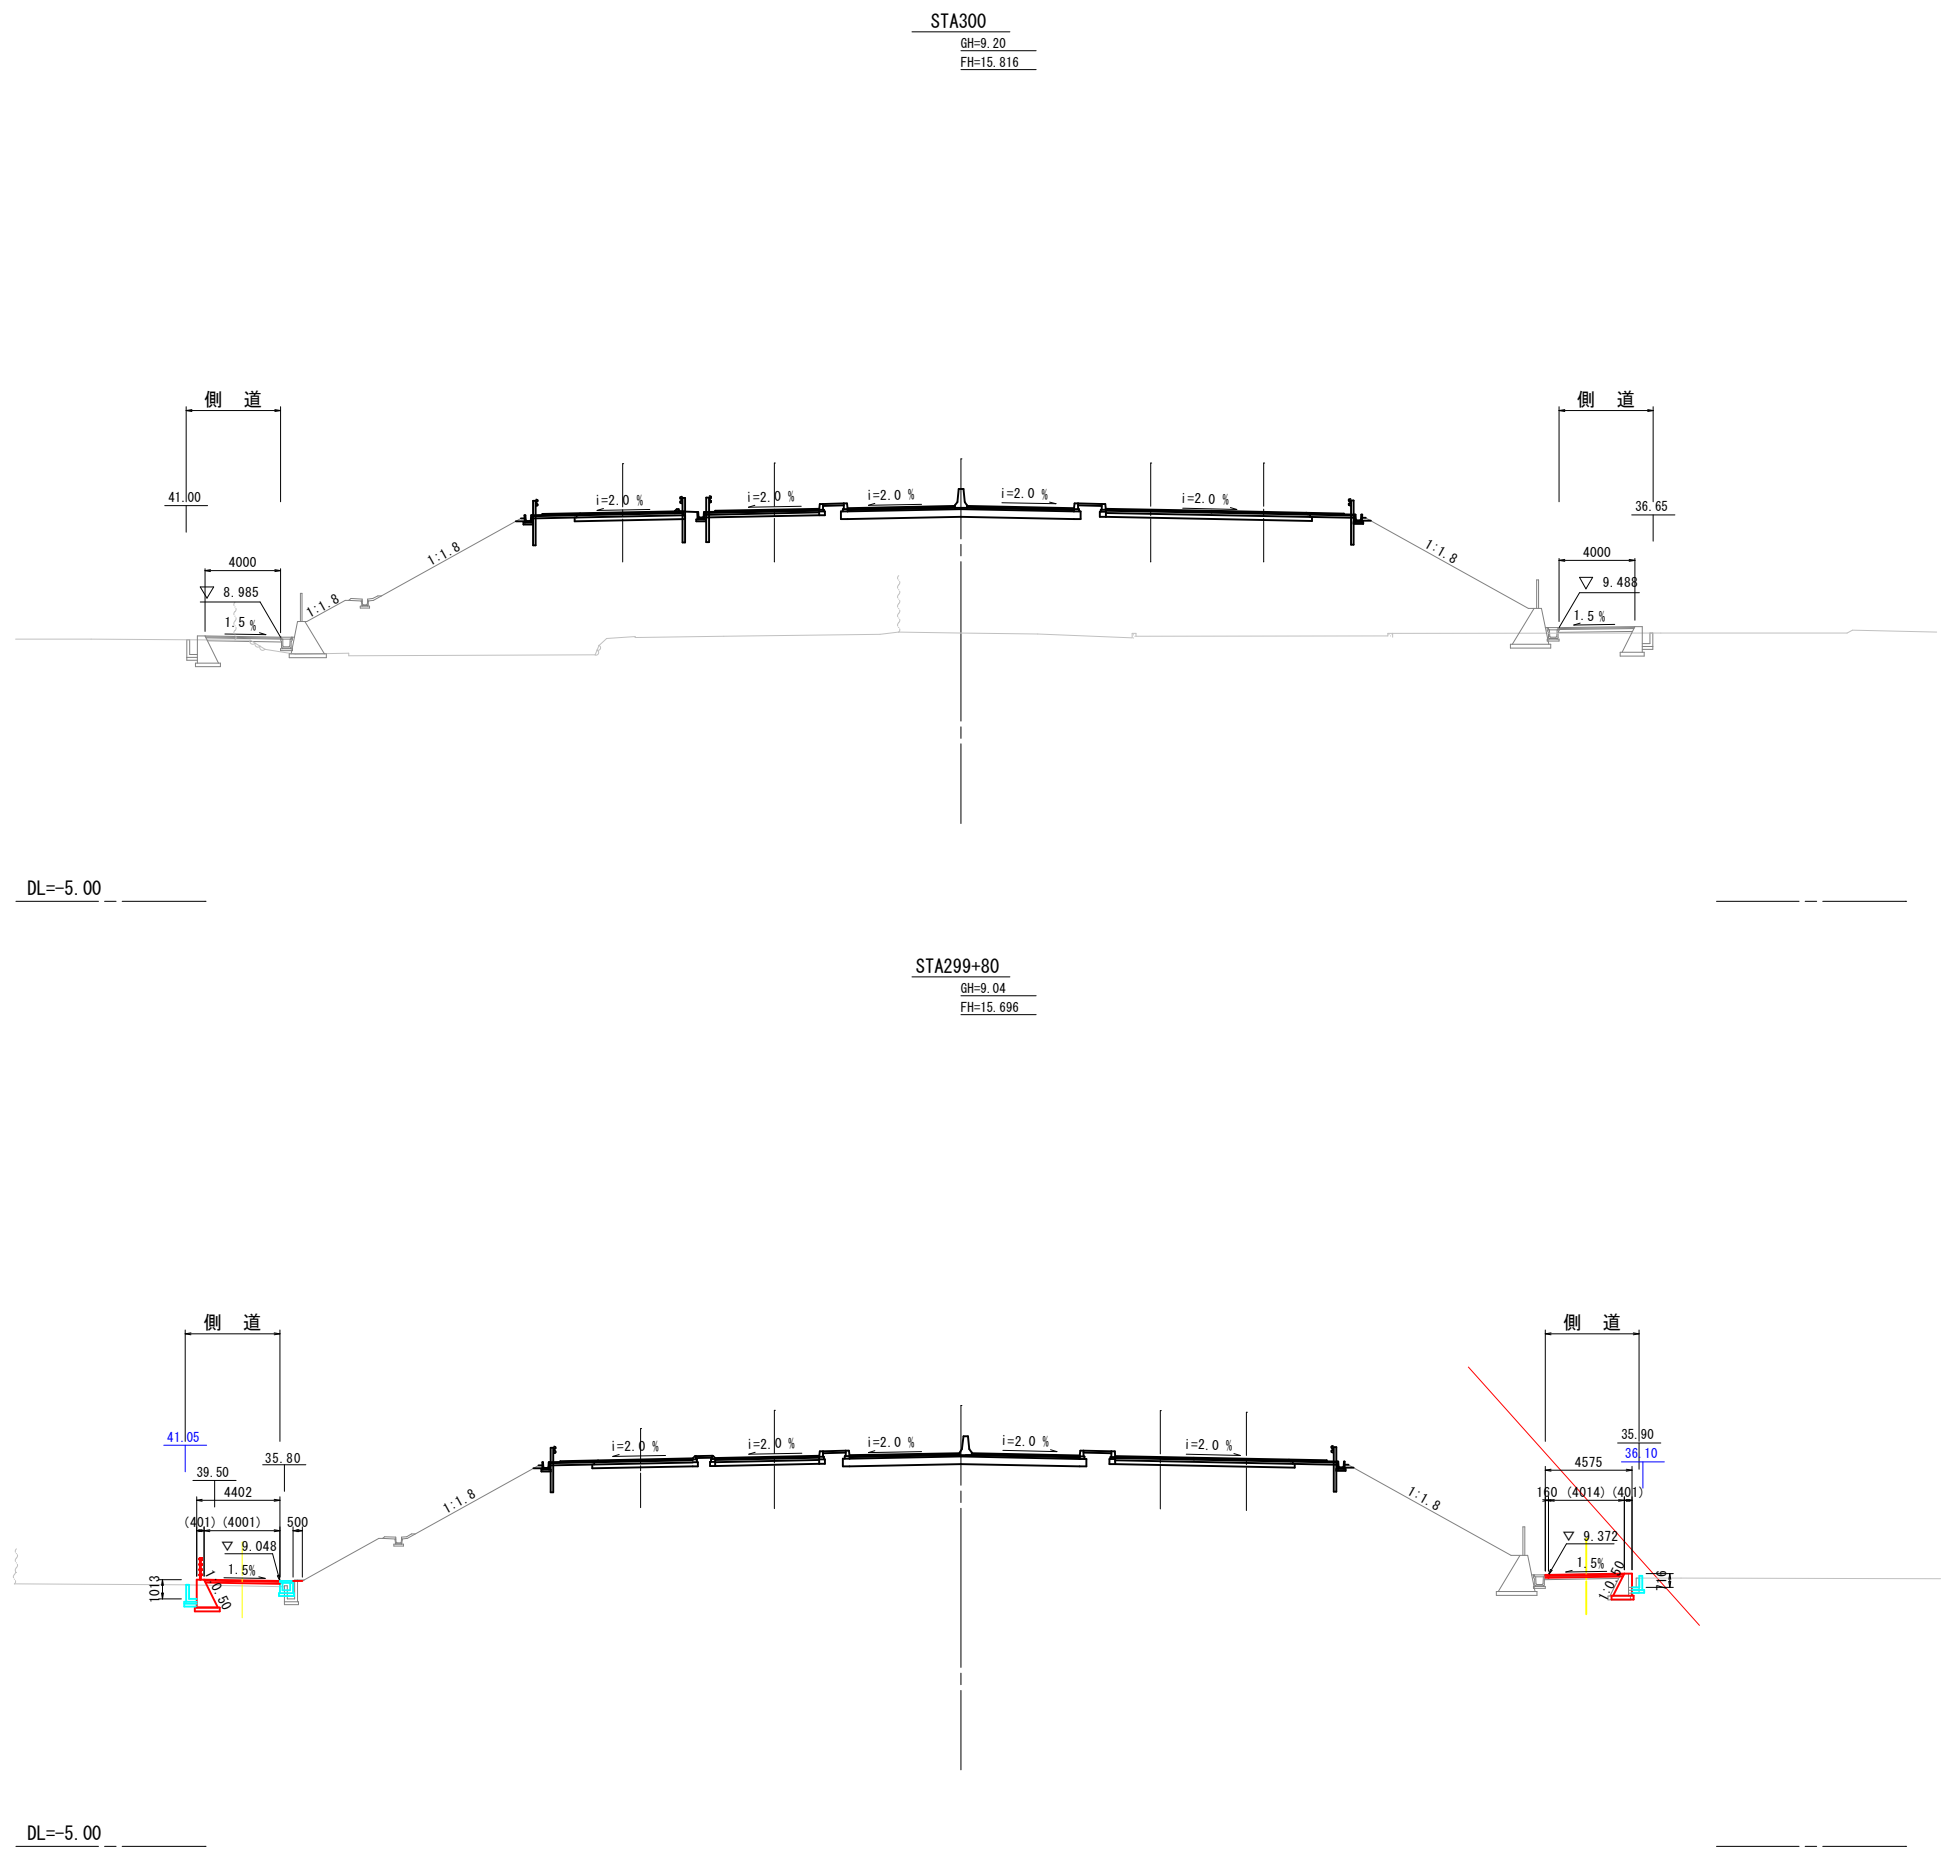


	令和8年度		
図 名	横断面図(3)		
事業名	道路橋りょう整備事業		
工事名	市道下大野横断道側道東線道路改良工事		
工事箇所	阿南市下大野町渡り上り		
縮 尺	1:200	図面番号	5 / 14
事業者名	阿南市 建設部 土木課		

水路工展開図(1)


水路工展開図(左側) V=1: 20
H=1: 100

SAT. 298+91. 22~STA. 299+20. 07

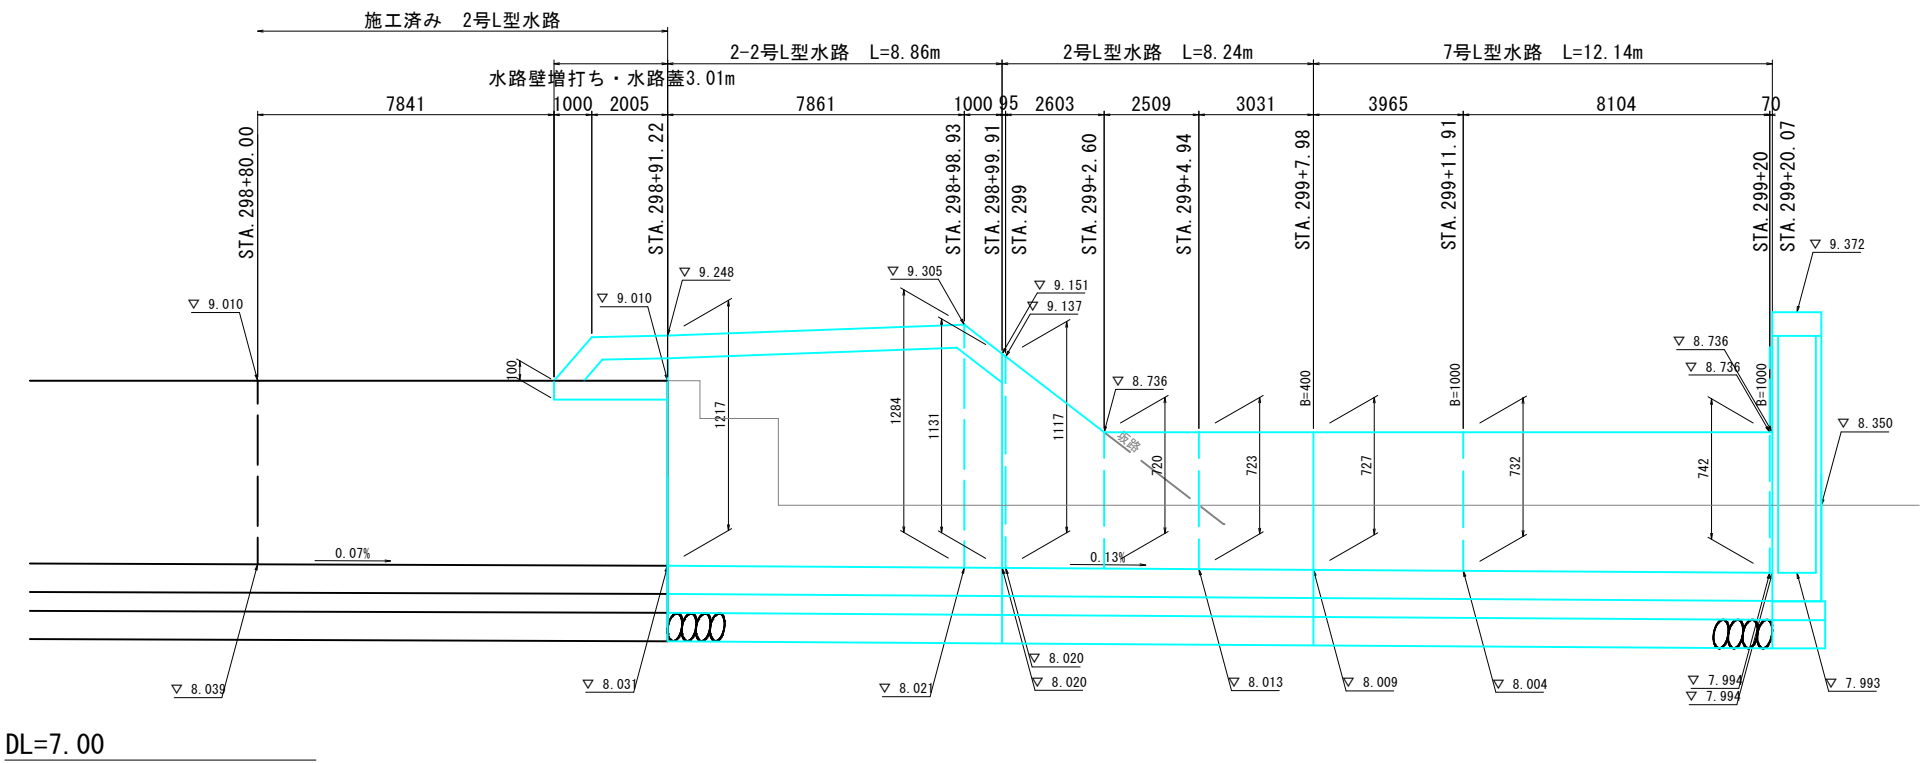

水路工展開図(左側) V=1: 20
H=1: 100


SAT. 299+20. 07~STA. 299+58. 02

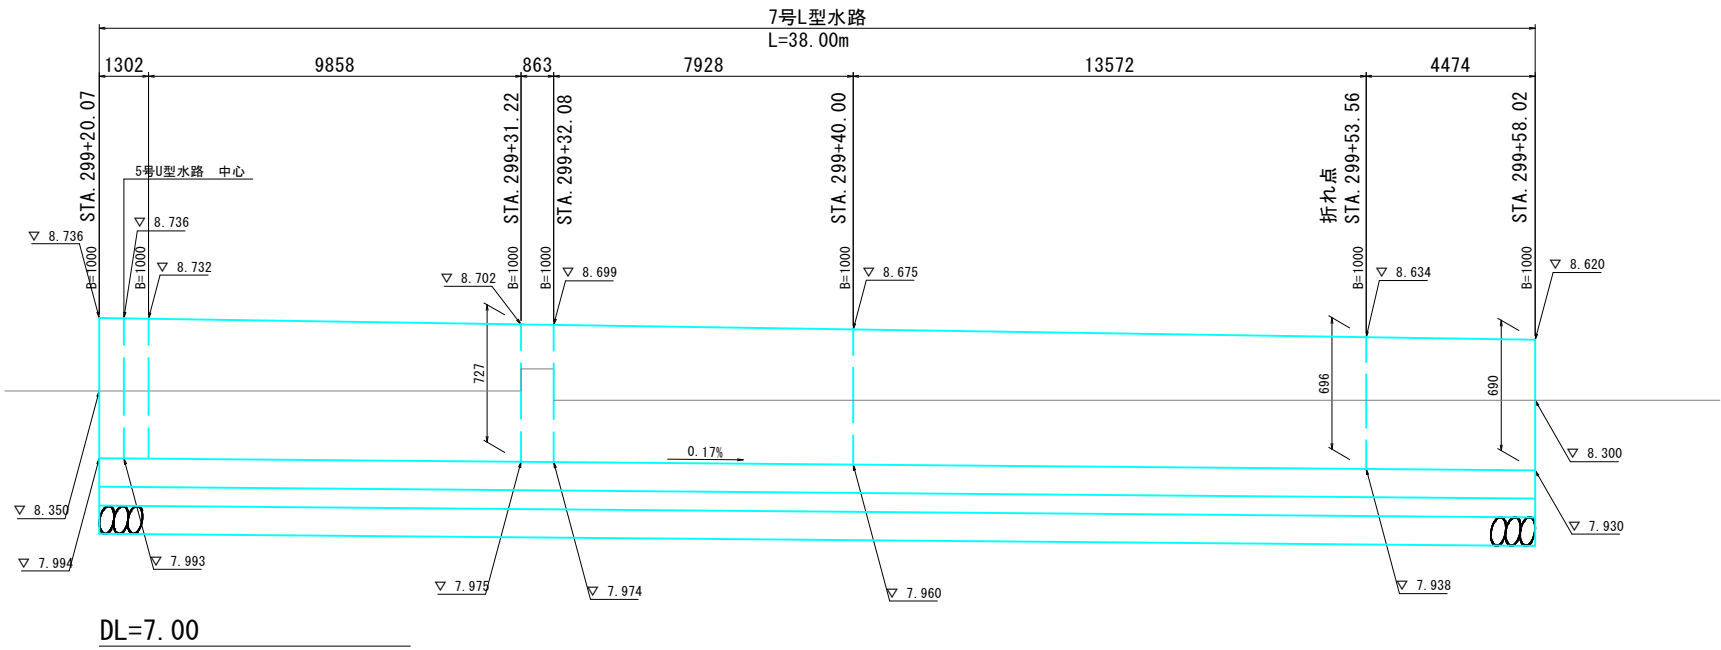


令和8年度			
図 名	水路工展開図（1）		
事業名	道路橋りょう整備事業		
工事名	市道下大野横断道側道東線道路改良工事		
工事箇所	阿南市下大野町渡り上り		
縮 尺	図示	図面番号	6 / 14
事業者名	阿南市 建設部 土木課		

水路工展開図(2)

水路工展開図(左側) $V=1:20$
 $H=1:100$
SAT. 299+20.72

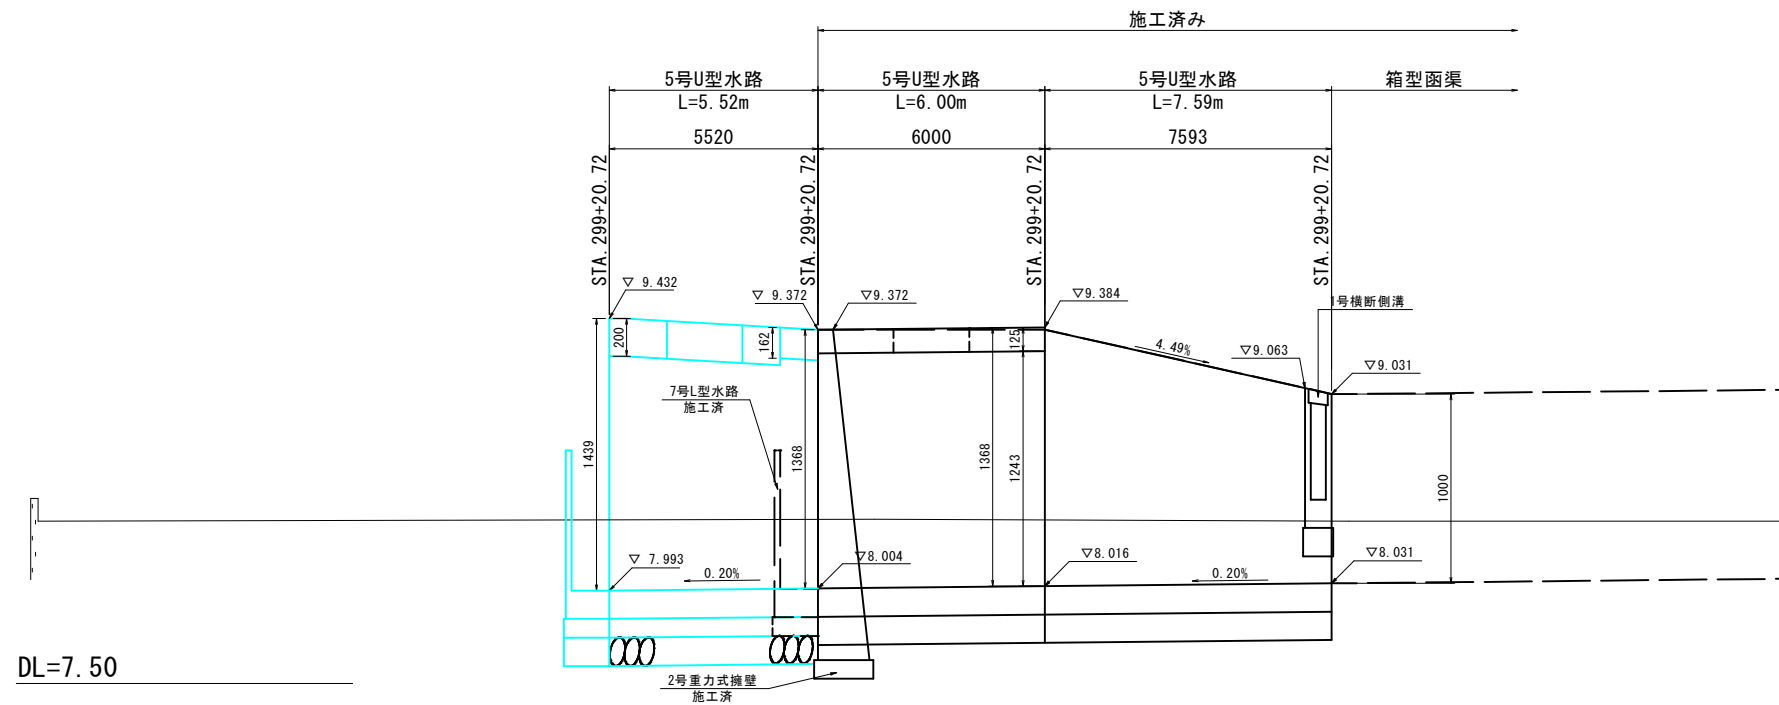

水路工展開図(左側) $V=1:20$
 $H=1:100$
SAT. 299+62.87~STA. 299+90.94

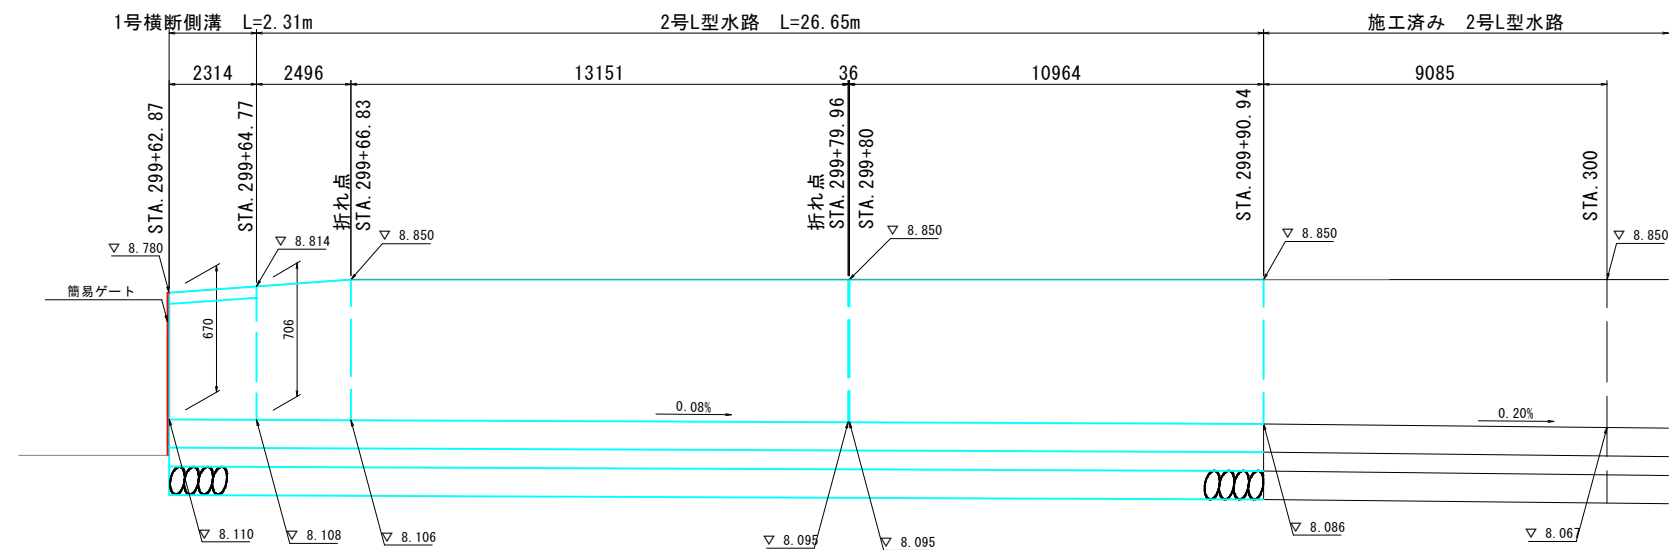


令和8年度			
図 名	水路工展開図（2）		
事 業 名	道路橋りょう整備事業		
工 事 名	市道下大野横断道側道東線道路改良工事		
工事箇所	阿南市下大野町渡り上り		
縮 尺	図 示	図面番号	7 / 14
事業者名	阿南市 建設部 土木課		

水路工展開図(3)


水路工展開図(左側) V=1: 20
H=1: 200

SAT. 298+91. 40～STA. 299+79. 92
側道内側水路

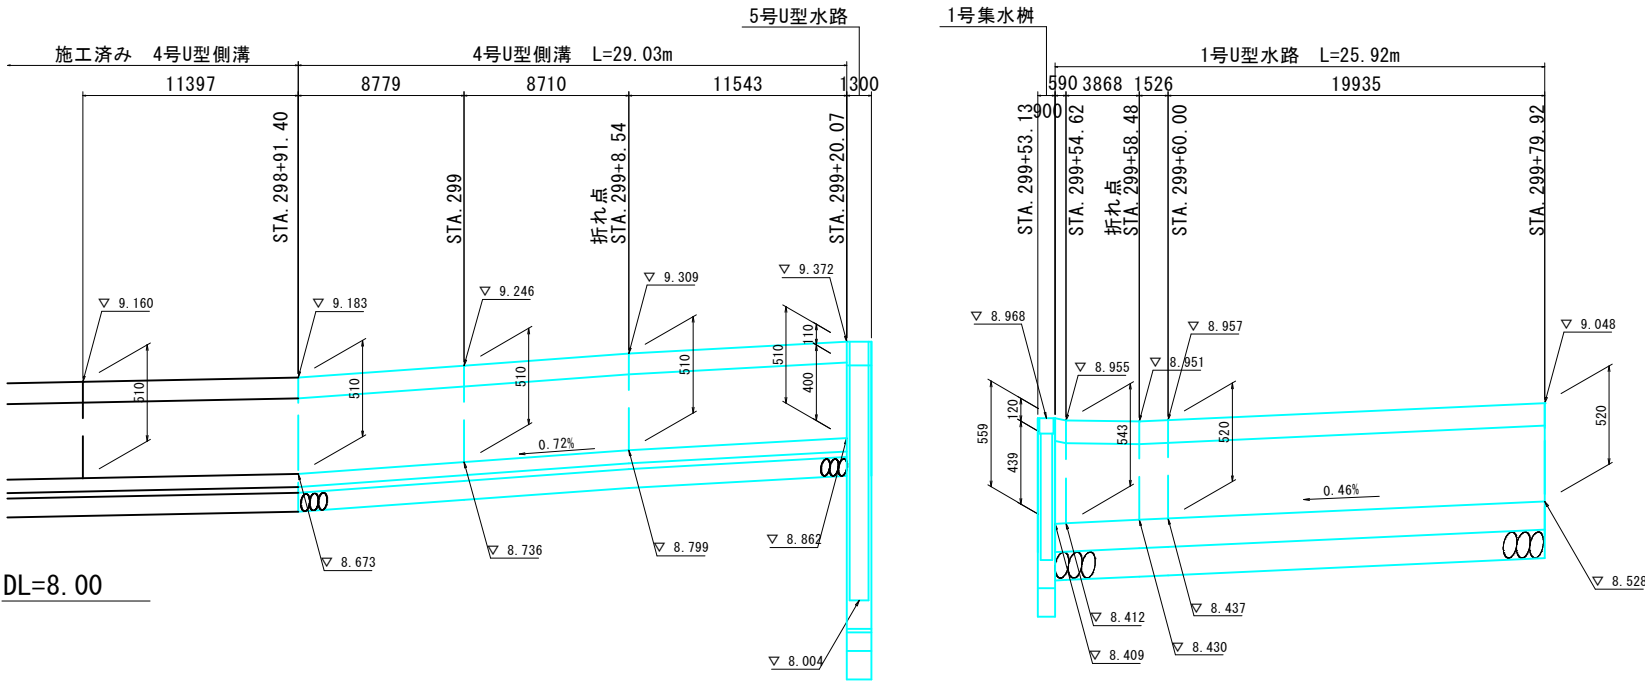

水路工展開図(左側) V=1: 20
H=1: 50


SAT. 299+53. 28

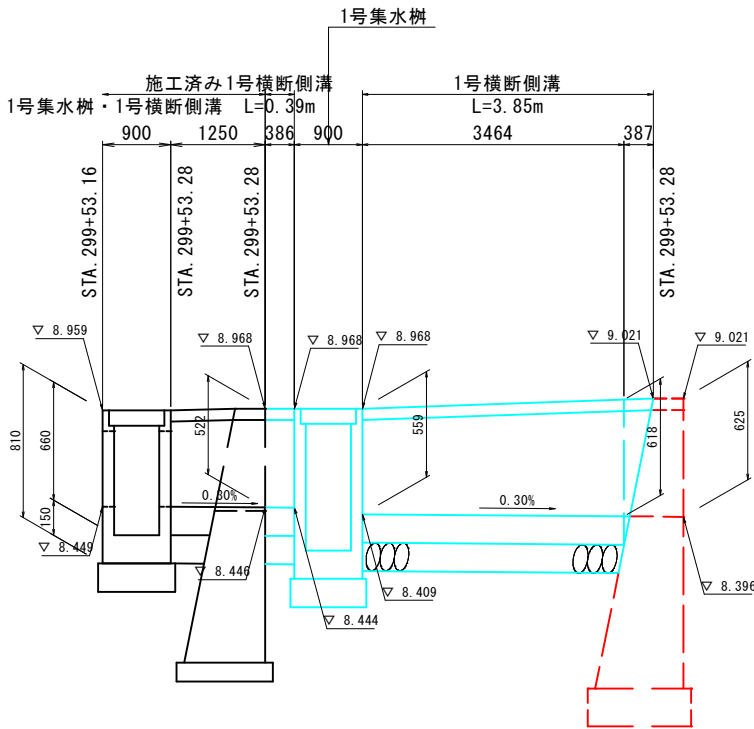


令和8年度			
図 名	水路工展開図（3）		
事業名	道路橋りょう整備事業		
工事名	市道下大野横断道側道東線道路改良工事		
工事箇所	阿南市下大野町渡り上り		
縮 尺	図示	図面番号	8 / 14
事業者名	阿南市 建設部 土木課		

擁壁展開図

STA. 298+90.73～STA. 299+59.66（左側）
V=1: 50
H=1: 200

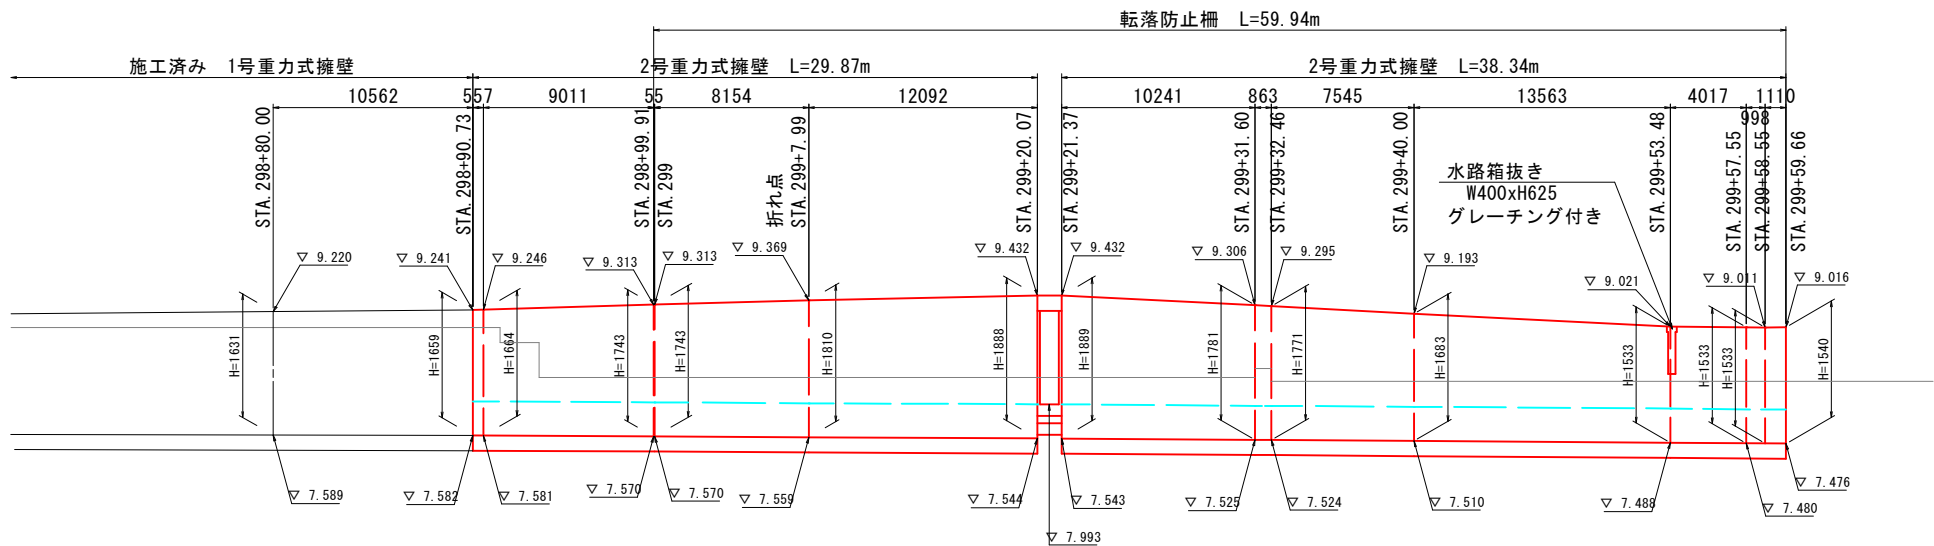


STA. 299+64.63～STA. 299+86.45（左側）
V=1: 50
H=1: 100

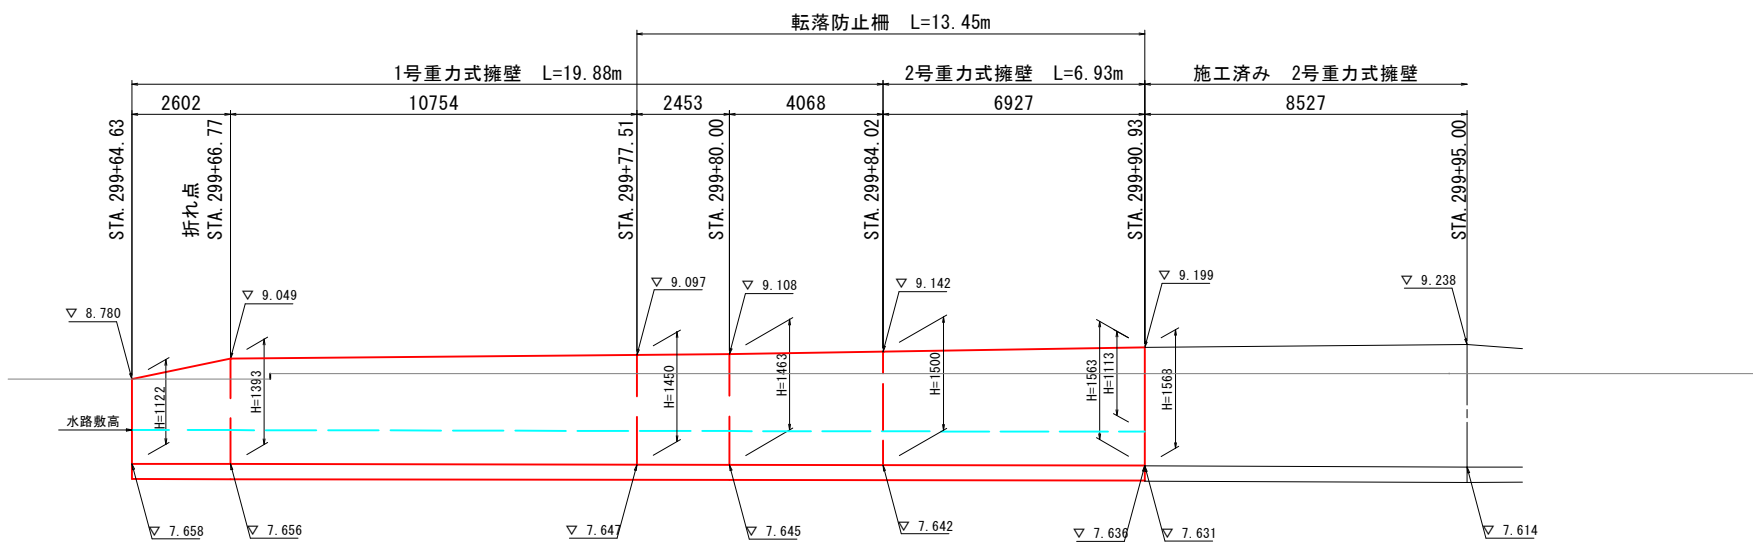


令和8年度			
図 名	擁壁展開図		
事業名	道路橋りょう整備事業		
工事名	市道下大野横断道側道東線道路改良工事		
工事箇所	阿南市下大野町渡り上り		
縮 尺	図示	図面番号	9 / 14
事業者名	阿南市 建設部 土木課		

1号坂路 詳細図


平面図 S=1:100

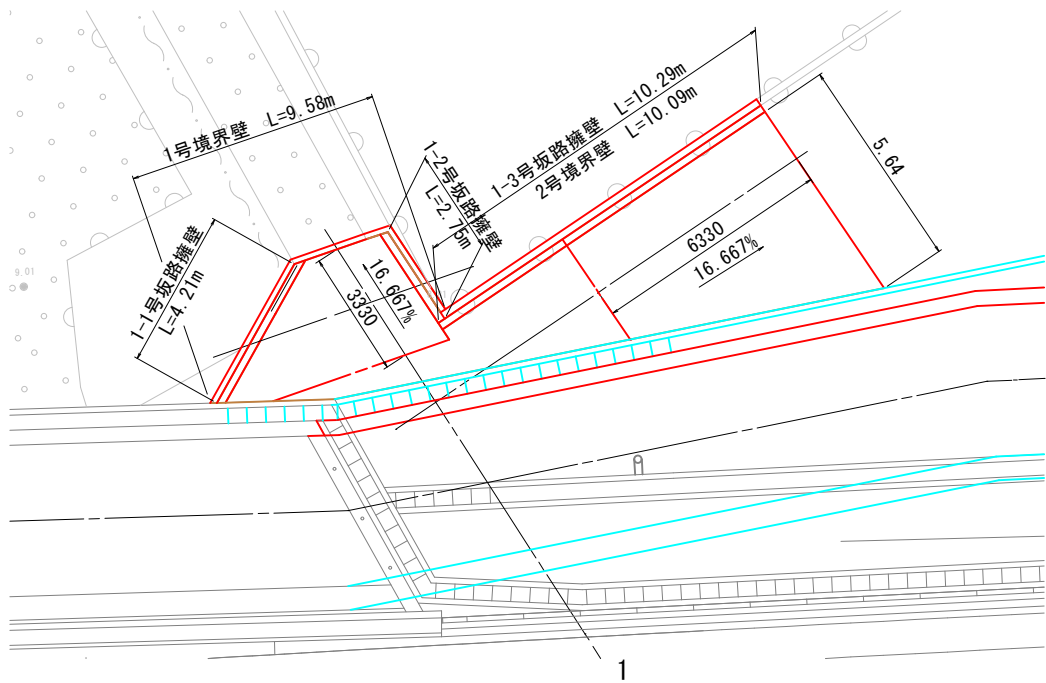


坂路擁壁 S=1:20

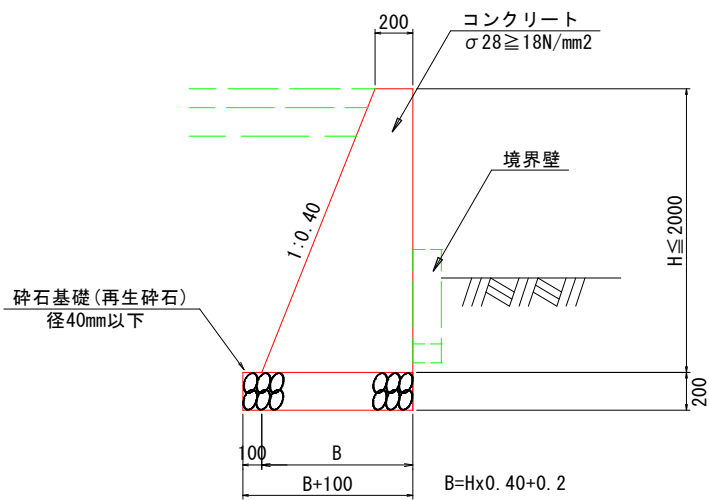


1号境界壁 S=1:20

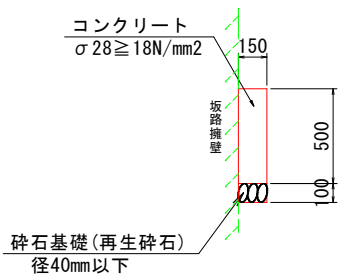


2号境界壁 S=1:20

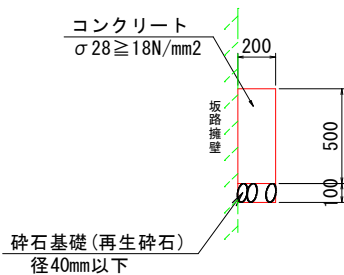


坂路舗装 S=1:20

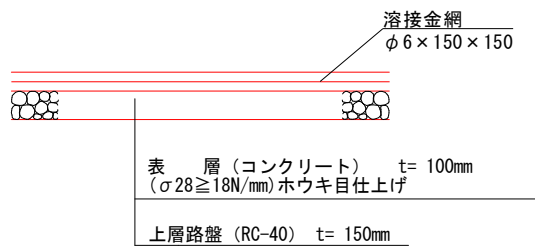


1-2号坂路擁壁 展開図 S=1:30

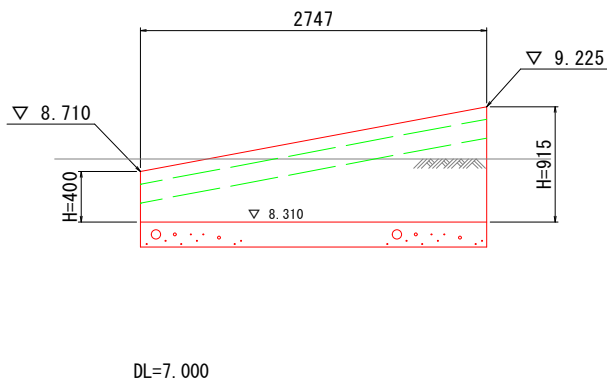

1-1号坂路擁壁 展開図 S=1:30

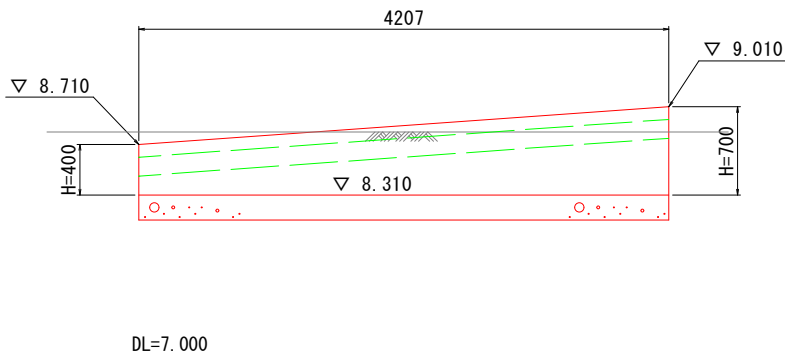


1-3号坂路擁壁 展開図 S=1:30

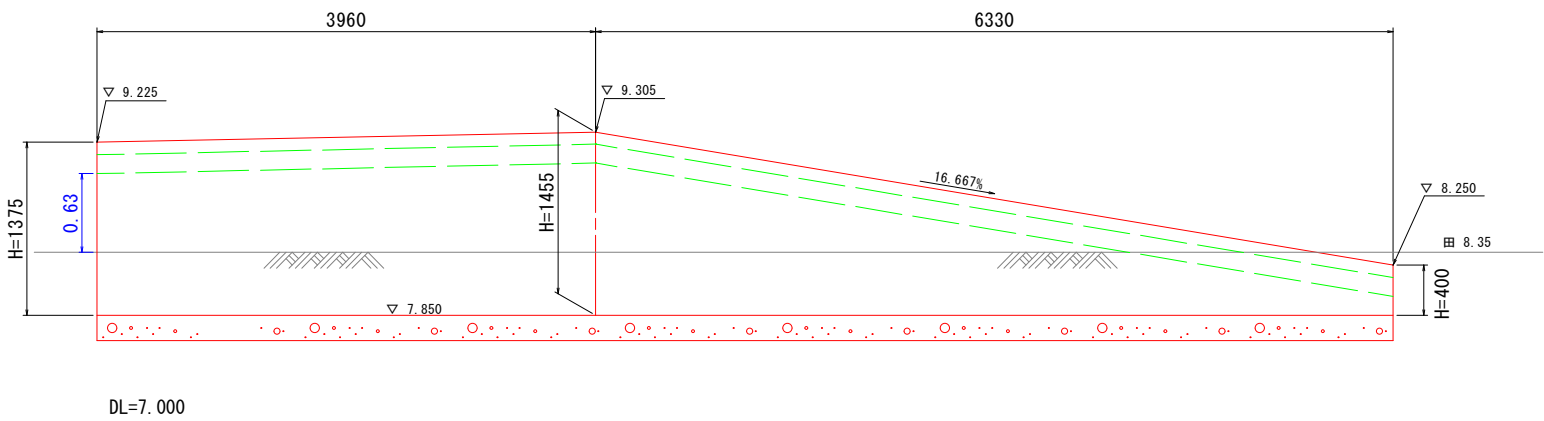


令和8年度			
図 名	1号坂路 詳細図		
事業名	道路橋りょう整備事業		
工事名	市道下大野横断道側道東線道路改良工事		
工事箇所	阿南市下大野町渡り上り		
縮 尺	図示	図面番号	10 / 14
事業者名	阿南市 建設部 土木課		

構造図（1）


1号重力式擁壁 S=1:20

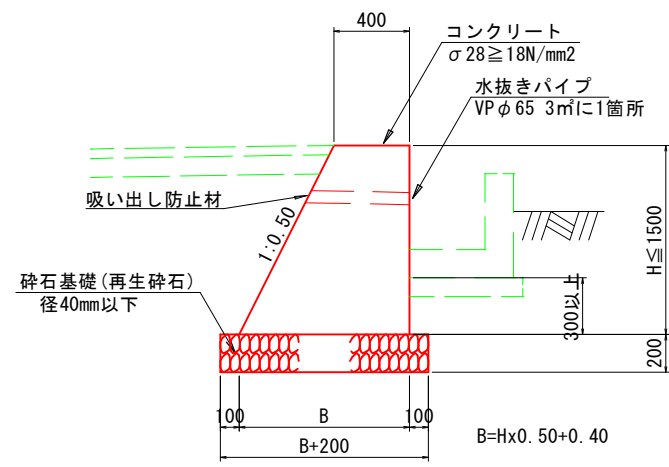


2号重力式擁壁 S=1:20

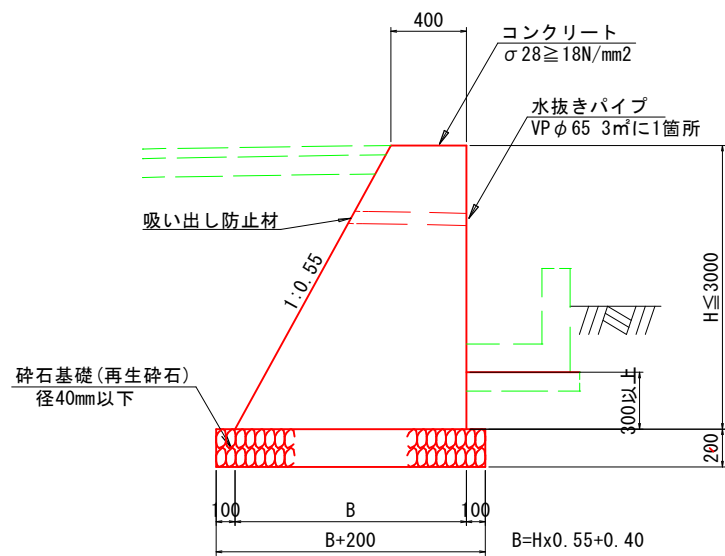


坂路擁壁 S=1:20

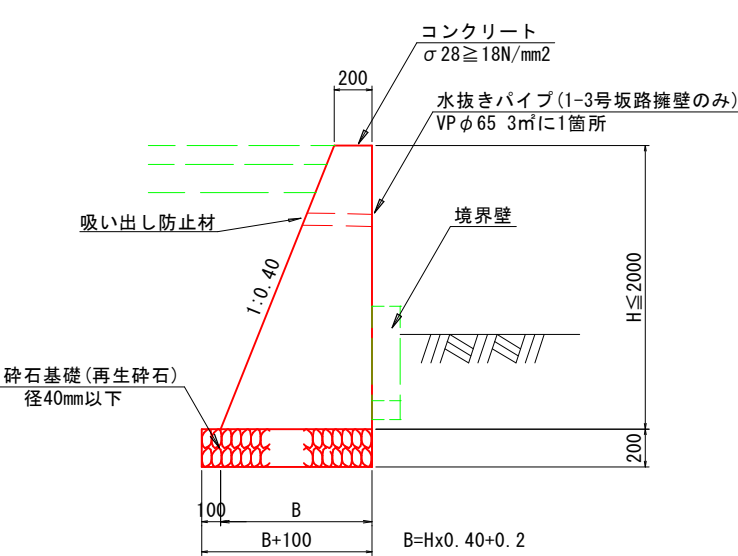

1号境界壁 S=1:20

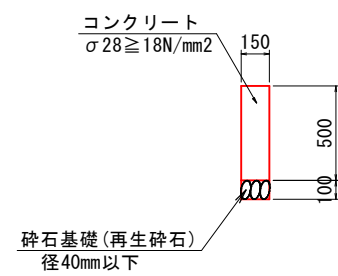


2号境界壁 S=1:20

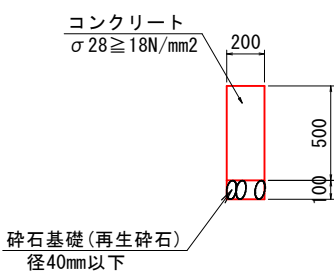


	令和8年度		
図 名	構造図（1）		
事業名	道路橋りょう整備事業		
工事名	市道下大野横断道側道東線道路改良工事		
工事箇所	阿南市下大野町渡り上り		
縮 尺	1:20	図面番号	11 / 14
事業者名	阿南市 建設部 土木課		

構造図（2）

1号L型水路 S=1:20
L1-B400-H400~H700

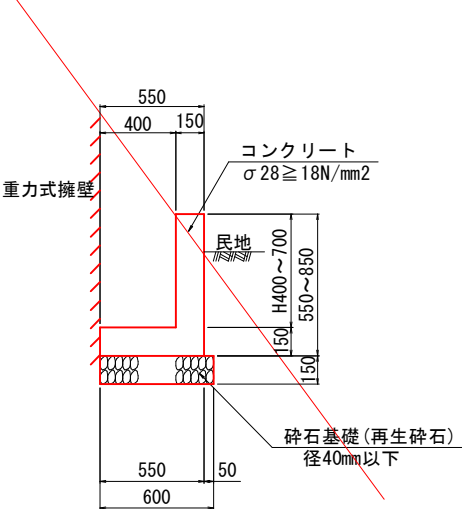


2号L型水路 S=1:20
L1-B400-H700~1200

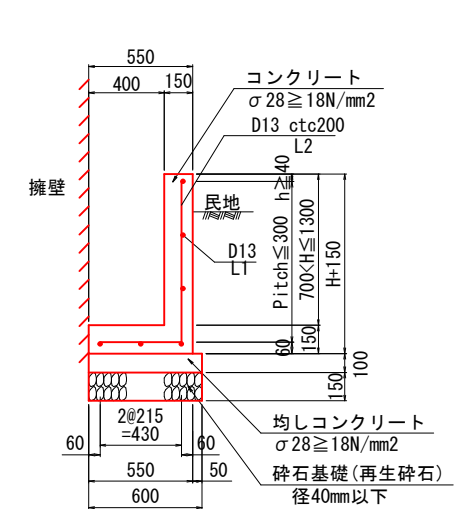


※（ ）内はT荷重または載荷の場合
※目地設置箇所に止水板を入れること

2-2号L型水路 S=1:20

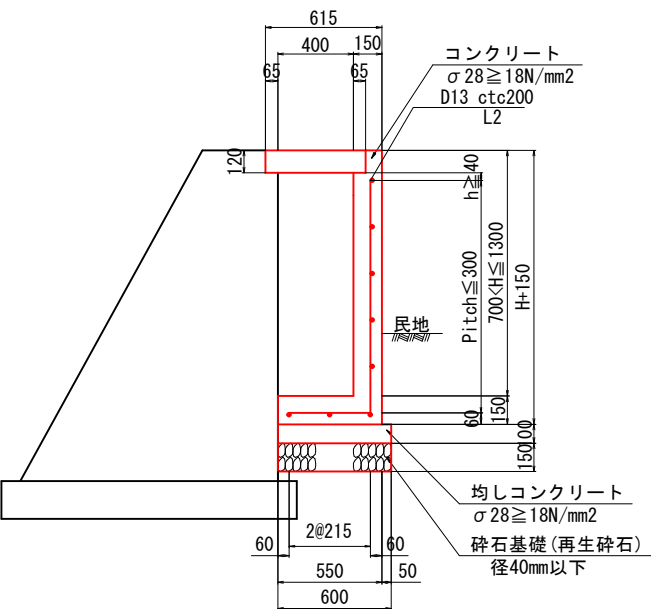


※目地設置箇所に止水板を入れること

7号L型水路 S=1:20
L1-B400<B≤1000 -H≤1000

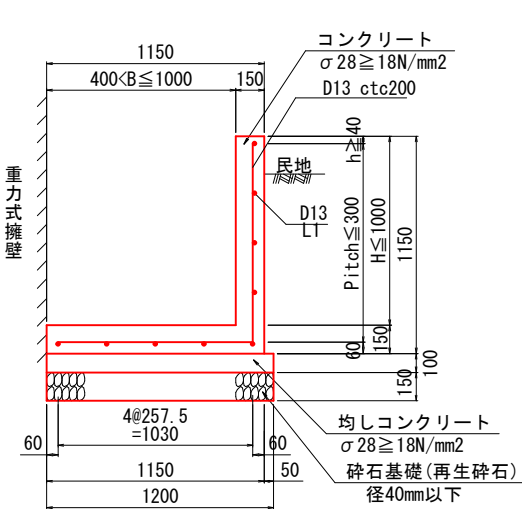


※目地設置箇所に止水板を入れること



1号U型水路 S=1:20
U-B400-H400~500

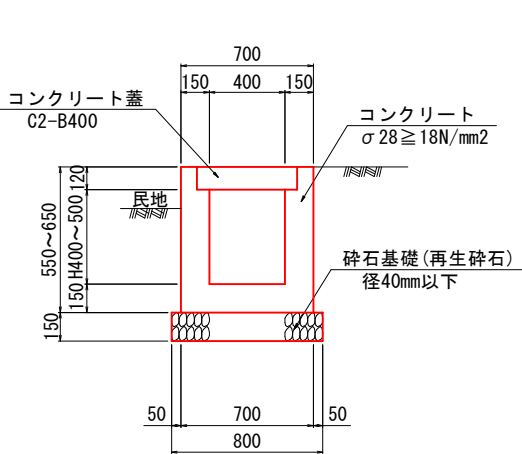

1-2号U型水路 S=1:20
U-B400-H400

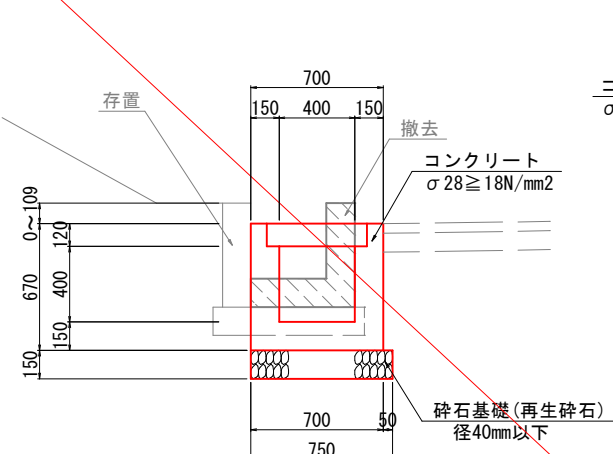


5号U型水路 S=1:20
U-B1000-H≤1500

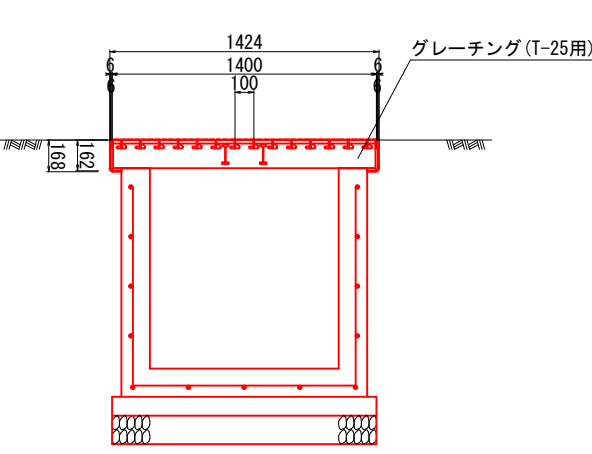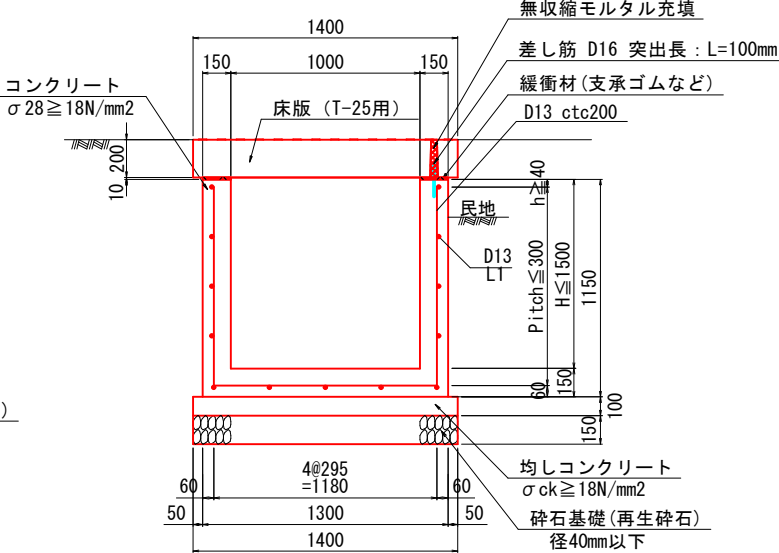

	令和8年度		
図 名	構造図（2）		
事業名	道路橋りょう整備事業		
工事名	市道下大野横断道側道東線道路改良工事		
工事箇所	阿南市下大野町渡り上り		
縮 尺	図示	図面番号	12 / 14
事業者名	阿南市 建設部 土木課		


構造図(3)

4号U型側溝 S=1:20
Pu3-B400-H400

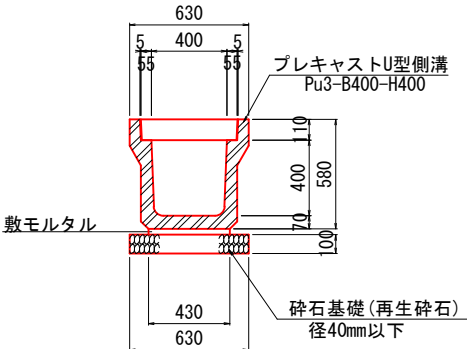


4号U型側溝		10.0m当り	
名 称	規 格	単 位	数 量
プレキャスト側溝	PU3-B400-H400	個	5.0
敷モルタル	1:3	m ²	0.129
砕石基礎	RC-40、t=100	m ²	6.30
コンクリート重	PU3用、B400	枚	20.0

1号管渠 S=1:20

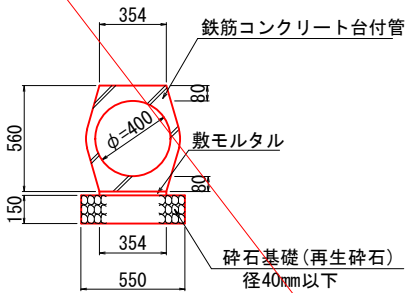


1号管渠		10.0m当り	
名 称	規 格	単 位	数 量
鉄筋Co台付き管	φ400	個	5.0
敷モルタル	1:3	m ²	0.071
砕石基礎	RC-40、t=150	m ²	5.50


1号横断側溝 S=1:20
U-B400-H500~700

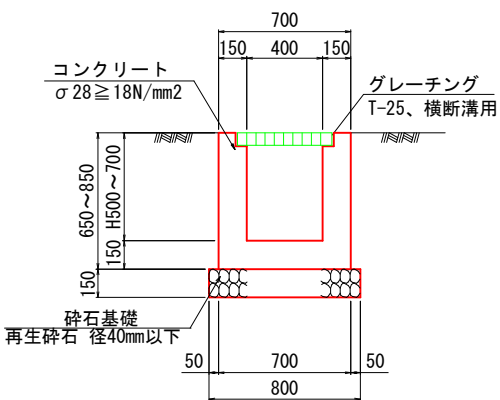


2号横断側溝 S=1:20
U-B500-500~700

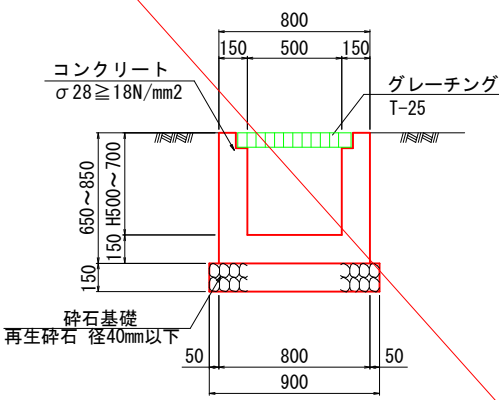


1号集水樹 S=1:20

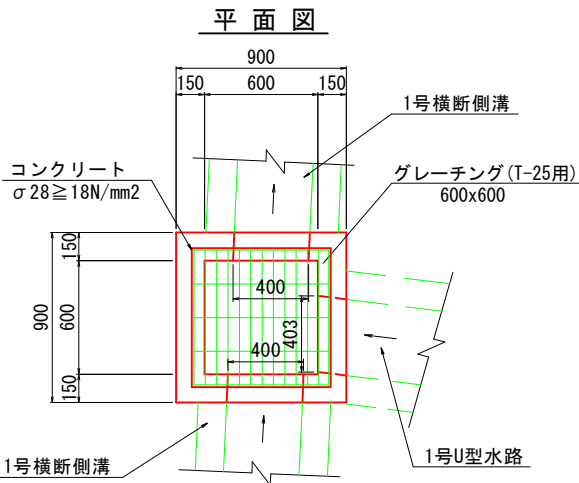


2号集水樹 S=1:20

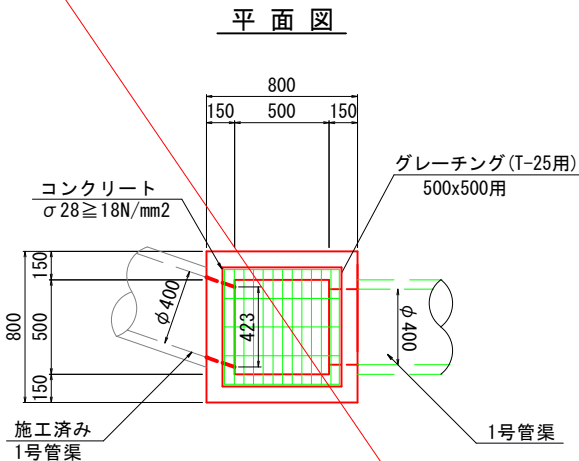

2-2号集水樹 S=1:20

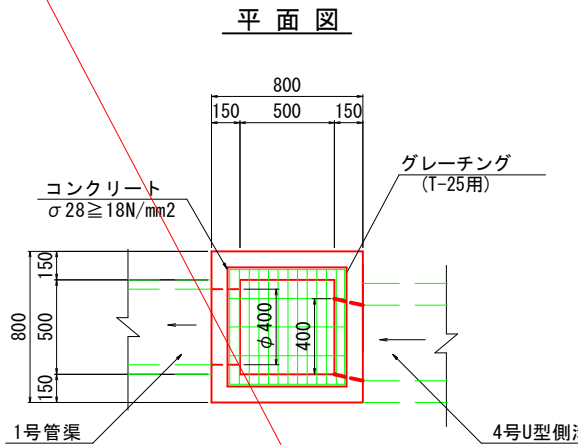


断面図

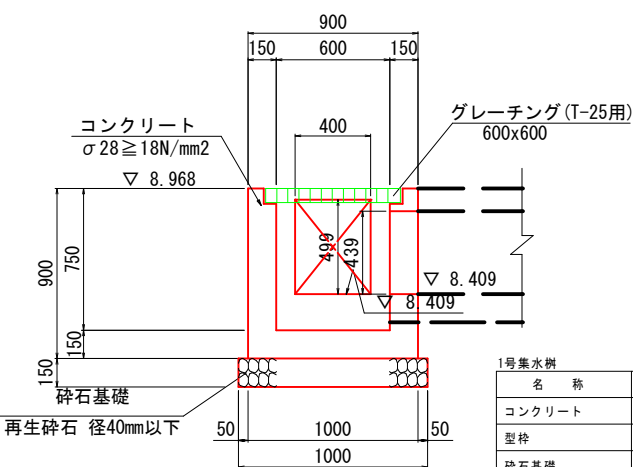


1号集水樹		1.0基当り	
名 称	規 格	単 位	数 量
コンクリート	σ28≧18N/mm ²	m ³	0.358
型枠	一般型枠	m ²	5.04
砕石基礎	RC-40、t=150	m ²	1.00
グレーチング	T-25、600x600用	枚	1.0

断面図

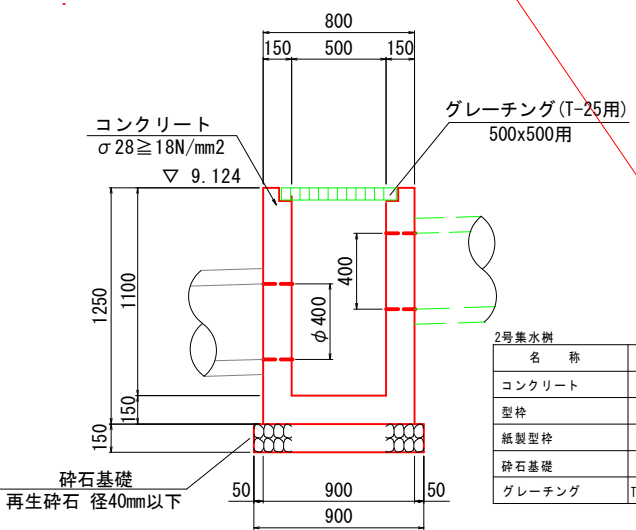

2号集水樹		1.0基当り	
名 称	規 格	単 位	数 量
コンクリート	σ28≧18N/mm ²	m ³	0.476
型枠	一般型枠	m ²	5.98
紙製型枠	φ400	m	0.45
砕石基礎	RC-40、t=150	m ²	0.81
グレーチング	T-25、500x500用	枚	1.0

断面図

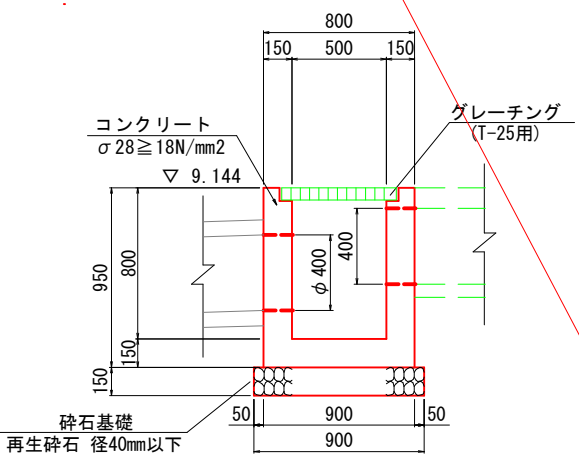


2-2号集水樹		1.0基当り	
名 称	規 格	単 位	数 量
コンクリート	σ28≧18N/mm ²	m ³	0.280
型枠	一般型枠	m ²	4.61
紙製型枠	φ400	m	0.15
砕石基礎	RC-40、t=150	m ²	0.81
グレーチング	T-25、500x500用	枚	1.0

令和8年度	
図 名	構造図(3)
事業名	道路橋りょう整備事業
工事名	市道下大野横断道側道東線道路改良工事
工事箇所	阿南市下大野町渡り上り
縮 尺	図示
図面番号	13 / 14
事業者名	阿南市 建設部 土木課

構造図(4)

水路壁増打ち S=1:20

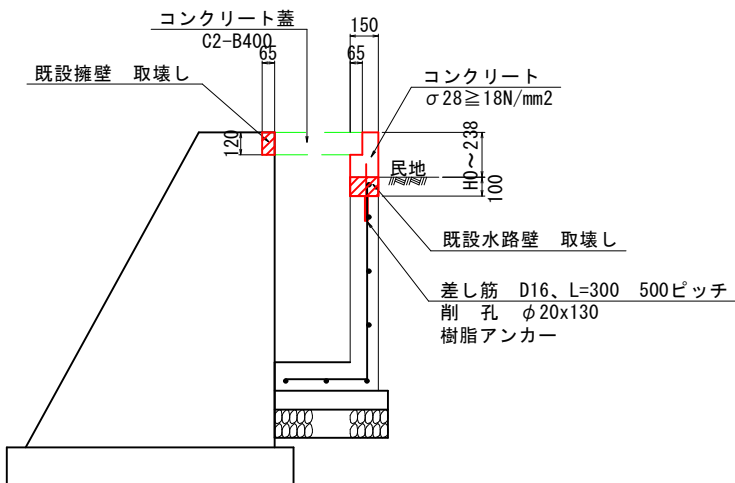


坂路舗装 S=1:20




転落防止柵 S=1:20

正面図

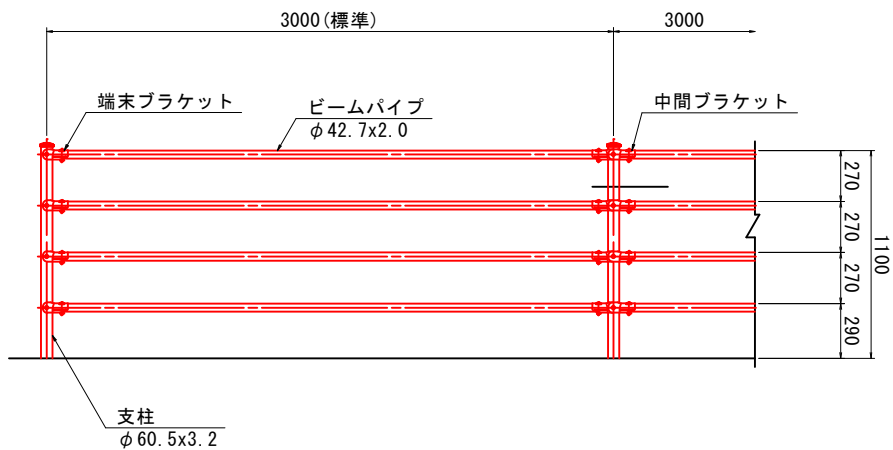

断面図

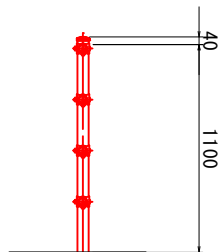

令和8年度			
図 名	構造図（4）		
事業名	道路橋りょう整備事業		
工事名	市道下大野横断道側道東線道路改良工事		
工事箇所	阿南市下大野町渡り上り		
縮 尺	図示	図面番号	14 / 14
事業者名	阿南市 建設部 土木課		

横断面図(1)

S=1:200

STA299+20

GH=8.36
FH=15.480

道路土工 STA299+20 左側


名	称	規 格	左 側	右 側
オープン掘削	土砂	-	-	-
		B<2.5	0.9	-
路 体 盛 土		2.5≦B<4.0	-	-
		4.0≦B	3.9	-

擁壁工 作業土工

名	称	規 格	左 側	右 側
床 掘 り	土砂	-	3.8	-
埋 戻 し	小規模	0.1	-	-

排水工 作業土工

名	称	規 格	左 側	右 側
床 掘 り	土砂	-	-	-
埋 戻 し	小規模	0.5	-	-
基 面 整 正	土砂	0.6	-	-

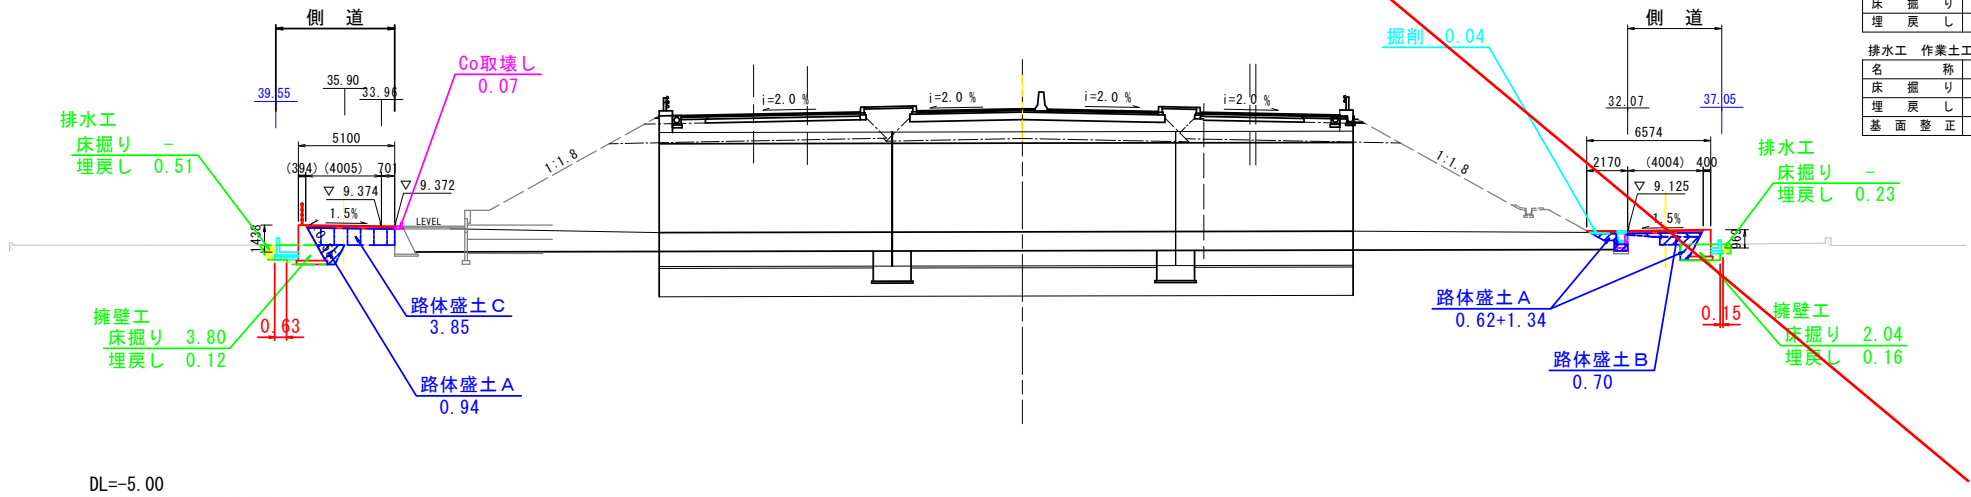

STA299

GH=8.73
FH=15.472

道路土工 STA299 左側


名	称	規 格	左 側	右 側
オープン掘削	土砂	-	-	-
		B<2.5	2.1	-
路 体 盛 土		2.5≦B<4.0	2.7	-
		4.0≦B	-	-

擁壁工 作業土工

名	称	規 格	左 側	右 側
床 掘 り	土砂	-	2.7	-
埋 戻 し	小規模	0.1	-	-

排水工 作業土工

名	称	規 格	左 側	右 側
床 掘 り	土砂	-	-	0.2
埋 戻 し	小規模	0.4	-	0.1
基 面 整 正	土砂	0.1	-	-

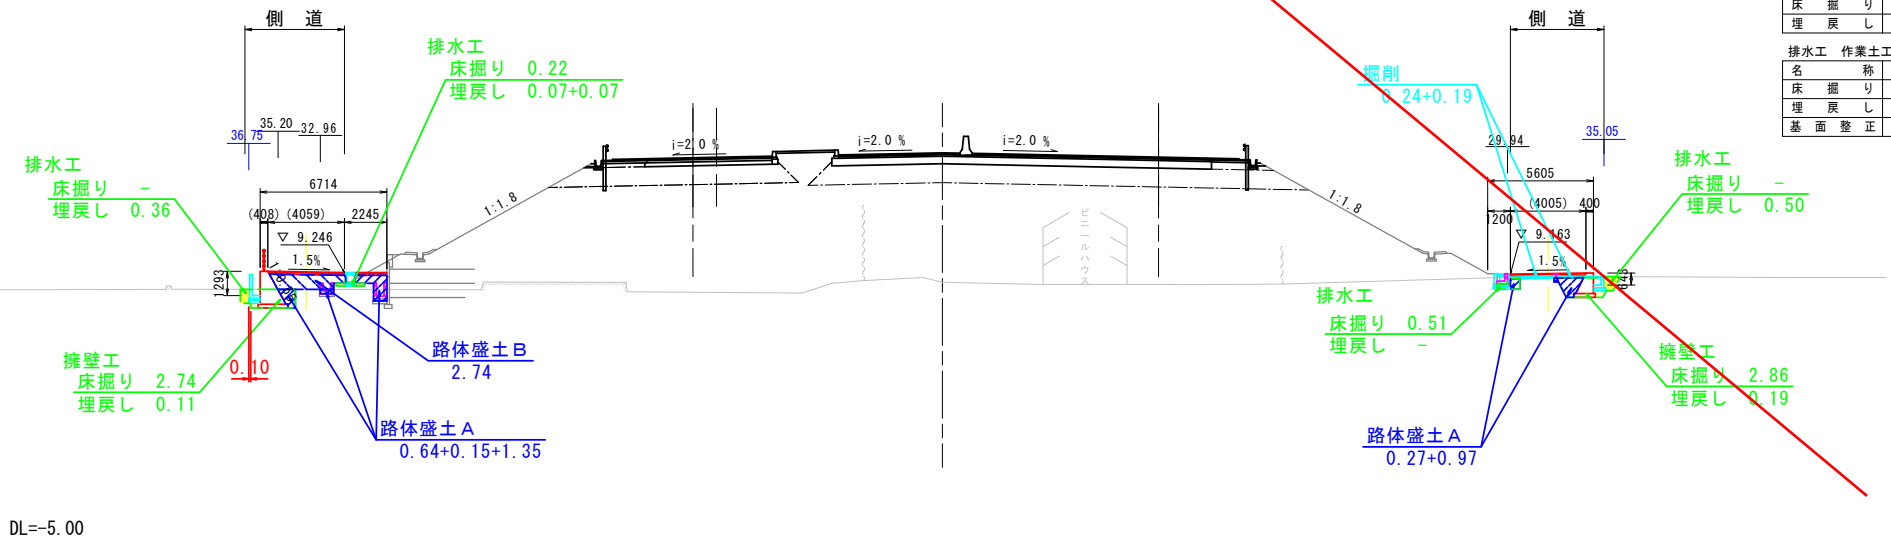

道路土工 STA299 右側

名	称	規 格	左 側	右 側
オープン掘削	土砂	-	0.4	-
		B<2.5	1.2	-
路 体 盛 土		2.5≦B<4.0	-	-
		4.0≦B	-	-

擁壁工 作業土工

名	称	規 格	左 側	右 側
床 掘 り	土砂	-	-	2.9
埋 戻 し	小規模	-	-	0.2

排水工 作業土工

名	称	規 格	左 側	右 側
床 掘 り	土砂	-	0.5	-
埋 戻 し	小規模	-	-	0.5
基 面 整 正	土砂	-	-	-

工 事 名	
図 面 名	
作成年月日	令和 年 月 日
縮 尺	図面番号 /
会 社 名	
事業者名	

横断面図(2)


S=1:200

STA299+60
GH=8.98
FH=15.592

道路土工 STA299+60 左側				
名	称	規 格	左 側	右 側
オープン掘削		土砂	0.5	
		B<2.5	0.3	
路 体 盛 土		2.5≦B<4.0	-	
		4.0≦B	-	

擁壁工 作業土工				
名	称	規 格	左 側	右 側
床 掘 り	土砂		-	-
埋 戻 し	小規模		-	-

排水工 作業土工				
名	称	規 格	左 側	右 側
床 掘 り	土砂		-	1.0
埋 戻 し	小規模		-	0.4
基 面 整 正	土砂		-	-

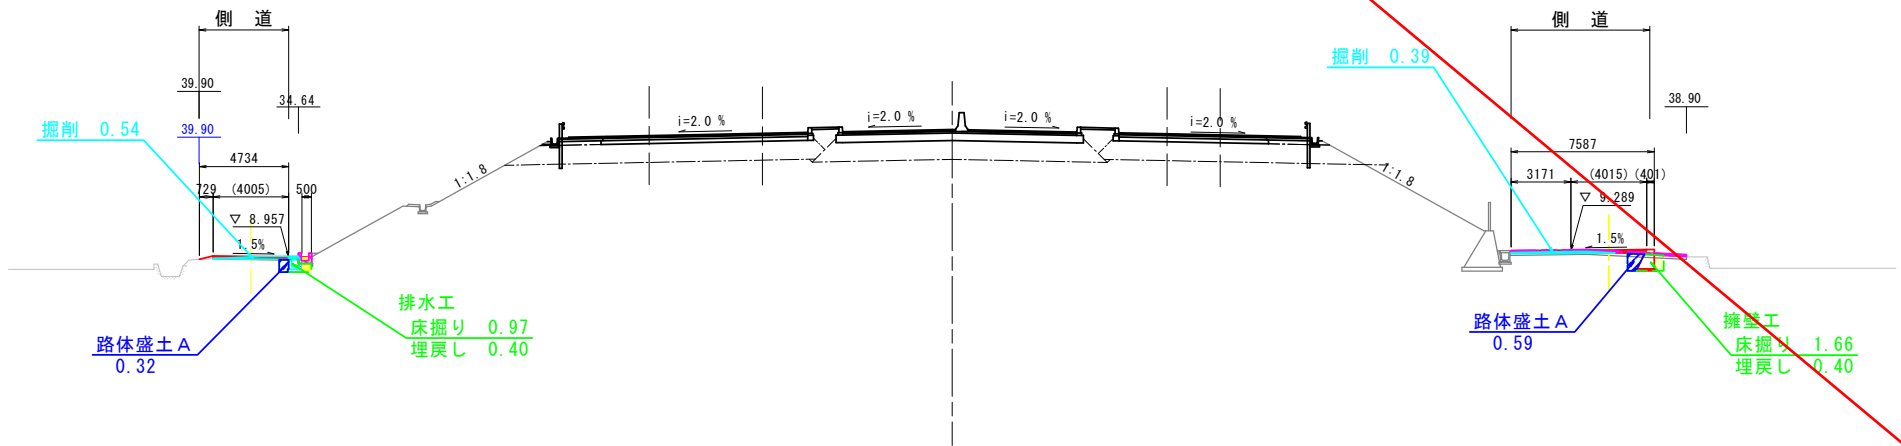


DL=-5.00

STA299+40
GH=8.98
FH=15.520

道路土工 STA299+40 左側				
名	称	規 格	左 側	右 側
オープン掘削		土砂	0.1	
		B<2.5	1.2	
路 体 盛 土		2.5≦B<4.0	-	
		4.0≦B	3.5	

擁壁工 作業土工				
名	称	規 格	左 側	右 側
床 掘 り	土砂		3.1	-
埋 戻 し	小規模		0.1	-

排水工 作業土工				
名	称	規 格	左 側	右 側
床 掘 り	土砂		-	-
埋 戻 し	小規模		0.3	-
基 面 整 正	土砂		0.8	-

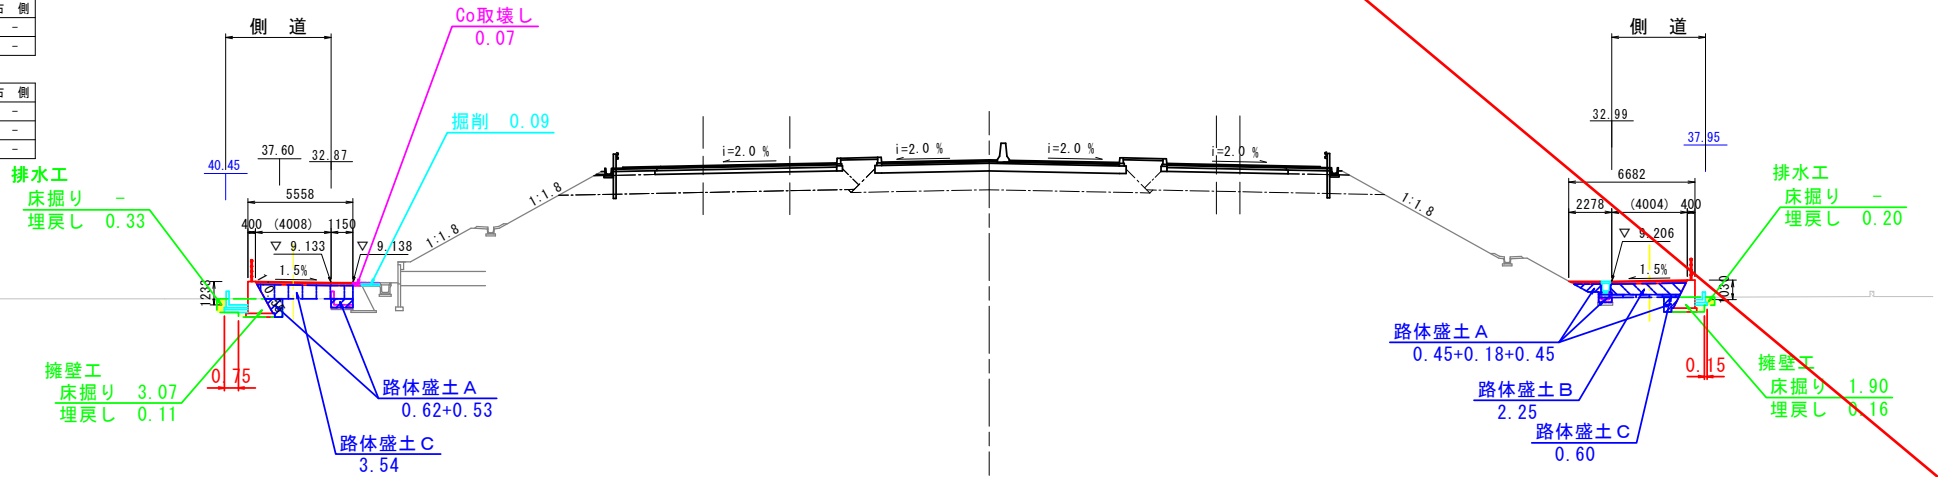

DL=-5.00

道路土工 STA299+60 右側				
名	称	規 格	左 側	右 側
オープン掘削		土砂	0.4	
		B<2.5	0.6	
路 体 盛 土		2.5≦B<4.0	-	
		4.0≦B	-	

擁壁工 作業土工				
名	称	規 格	左 側	右 側
床 掘 り	土砂		-	1.7
埋 戻 し	小規模		-	0.4

排水工 作業土工				
名	称	規 格	左 側	右 側
床 掘 り	土砂		-	-
埋 戻 し	小規模		-	-
基 面 整 正	土砂		-	-

道路土工 STA299+40 右側				
名	称	規 格	左 側	右 側
オープン掘削		土砂	-	
		B<2.5	1.1	
路 体 盛 土		2.5≦B<4.0	2.3	
		4.0≦B	0.6	


擁壁工 作業土工				
名	称	規 格	左 側	右 側
床 掘 り	土砂		-	1.9
埋 戻 し	小規模		-	0.2

排水工 作業土工				
名	称	規 格	左 側	右 側
床 掘 り	土砂		-	-
埋 戻 し	小規模		-	-
基 面 整 正	土砂		-	0.2

工 事 名	
図 面 名	
作成年月日	令和 年 月 日
縮 尺	図面番号 /
会 社 名	
事業者名	

横断面図(3) S=1:200

STA300
GH=9.20
FH=15.816

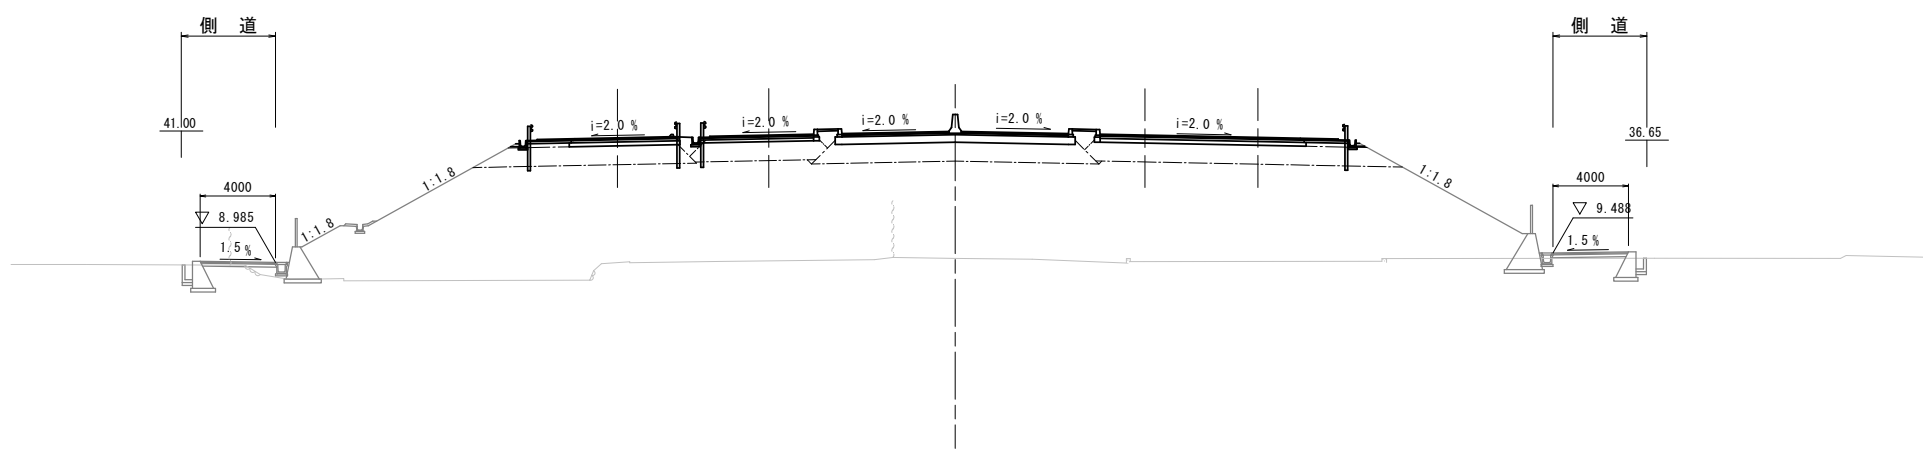

DL=-5.00

STA299+80
GH=9.04
FH=15.696

道路土工 STA299+80 左側


名称	規格	左側	右側
オープン掘削	土砂	-	-
路体盛土	B<2.5	1.7	-
	2.5≤B<4.0	0.6	-
	4.0≤B	-	-

擁壁工 作業土工

名称	規格	左側	右側
床掘り	土砂	4.3	-
埋戻し	小規模	0.1	-

排水工 作業土工

名称	規格	左側	右側
床掘り	土砂	-	0.6
埋戻し	小規模	0.8	0.6
基面整正	土砂	0.0	-

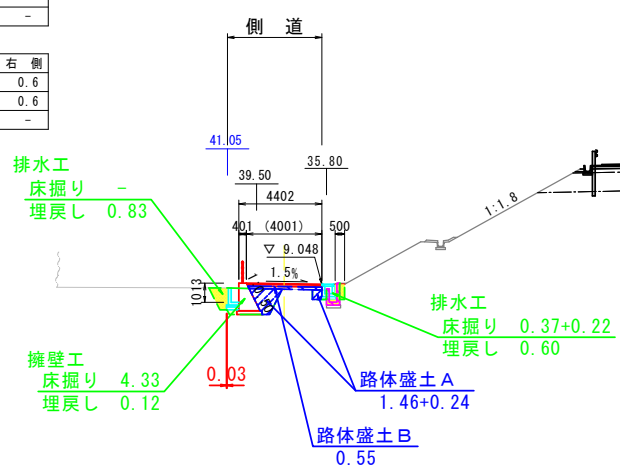

DL=-5.00

道路土工 STA299+80 右側


名称	規格	左側	右側
オープン掘削	土砂	-	0.2
路体盛土	B<2.5	-	1.2
	2.5≤B<4.0	-	-
	4.0≤B	-	-

擁壁工 作業土工

名称	規格	左側	右側
床掘り	土砂	-	2.2
埋戻し	小規模	-	0.2

排水工 作業土工

名称	規格	左側	右側
床掘り	土砂	-	-
埋戻し	小規模	-	0.5
基面整正	土砂	-	-

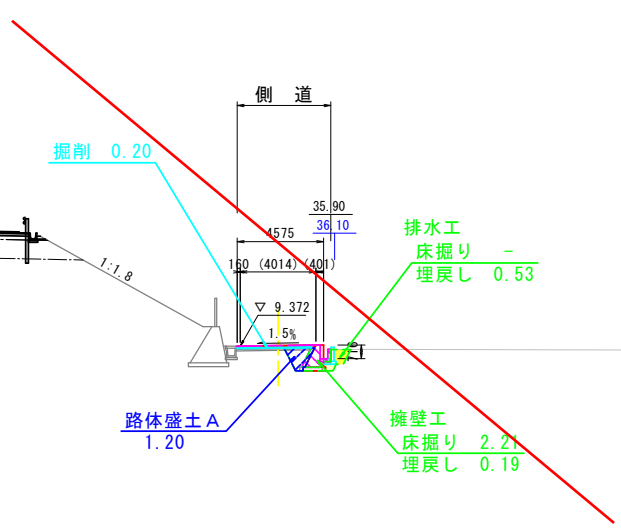

工事名	
図面名	
作成年月日	令和 年 月 日
縮尺	図面番号 /
会社名	
事業者名	

仮設工平面図 S=1:300

敷鉄板 391.0m²
土木シート 489.5m²

1号高密度ポリエチレン管
φ900, L=10m

工事名			
図面名			
作成年月日	令和	年	月 日
縮尺	1:300	図面番号	/
会社名			
事業者名			