
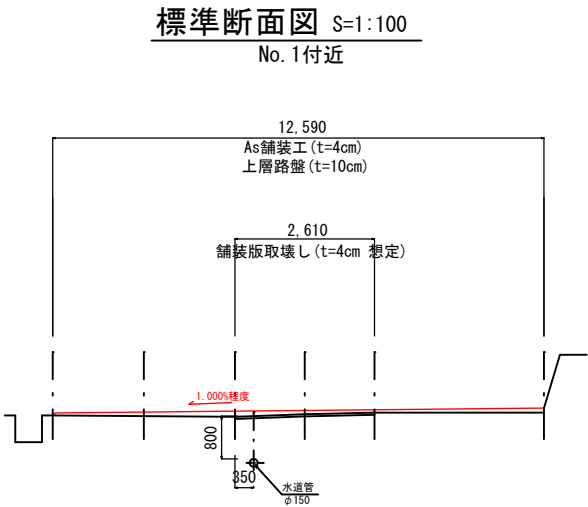


市道椿泊線道路舗装工事

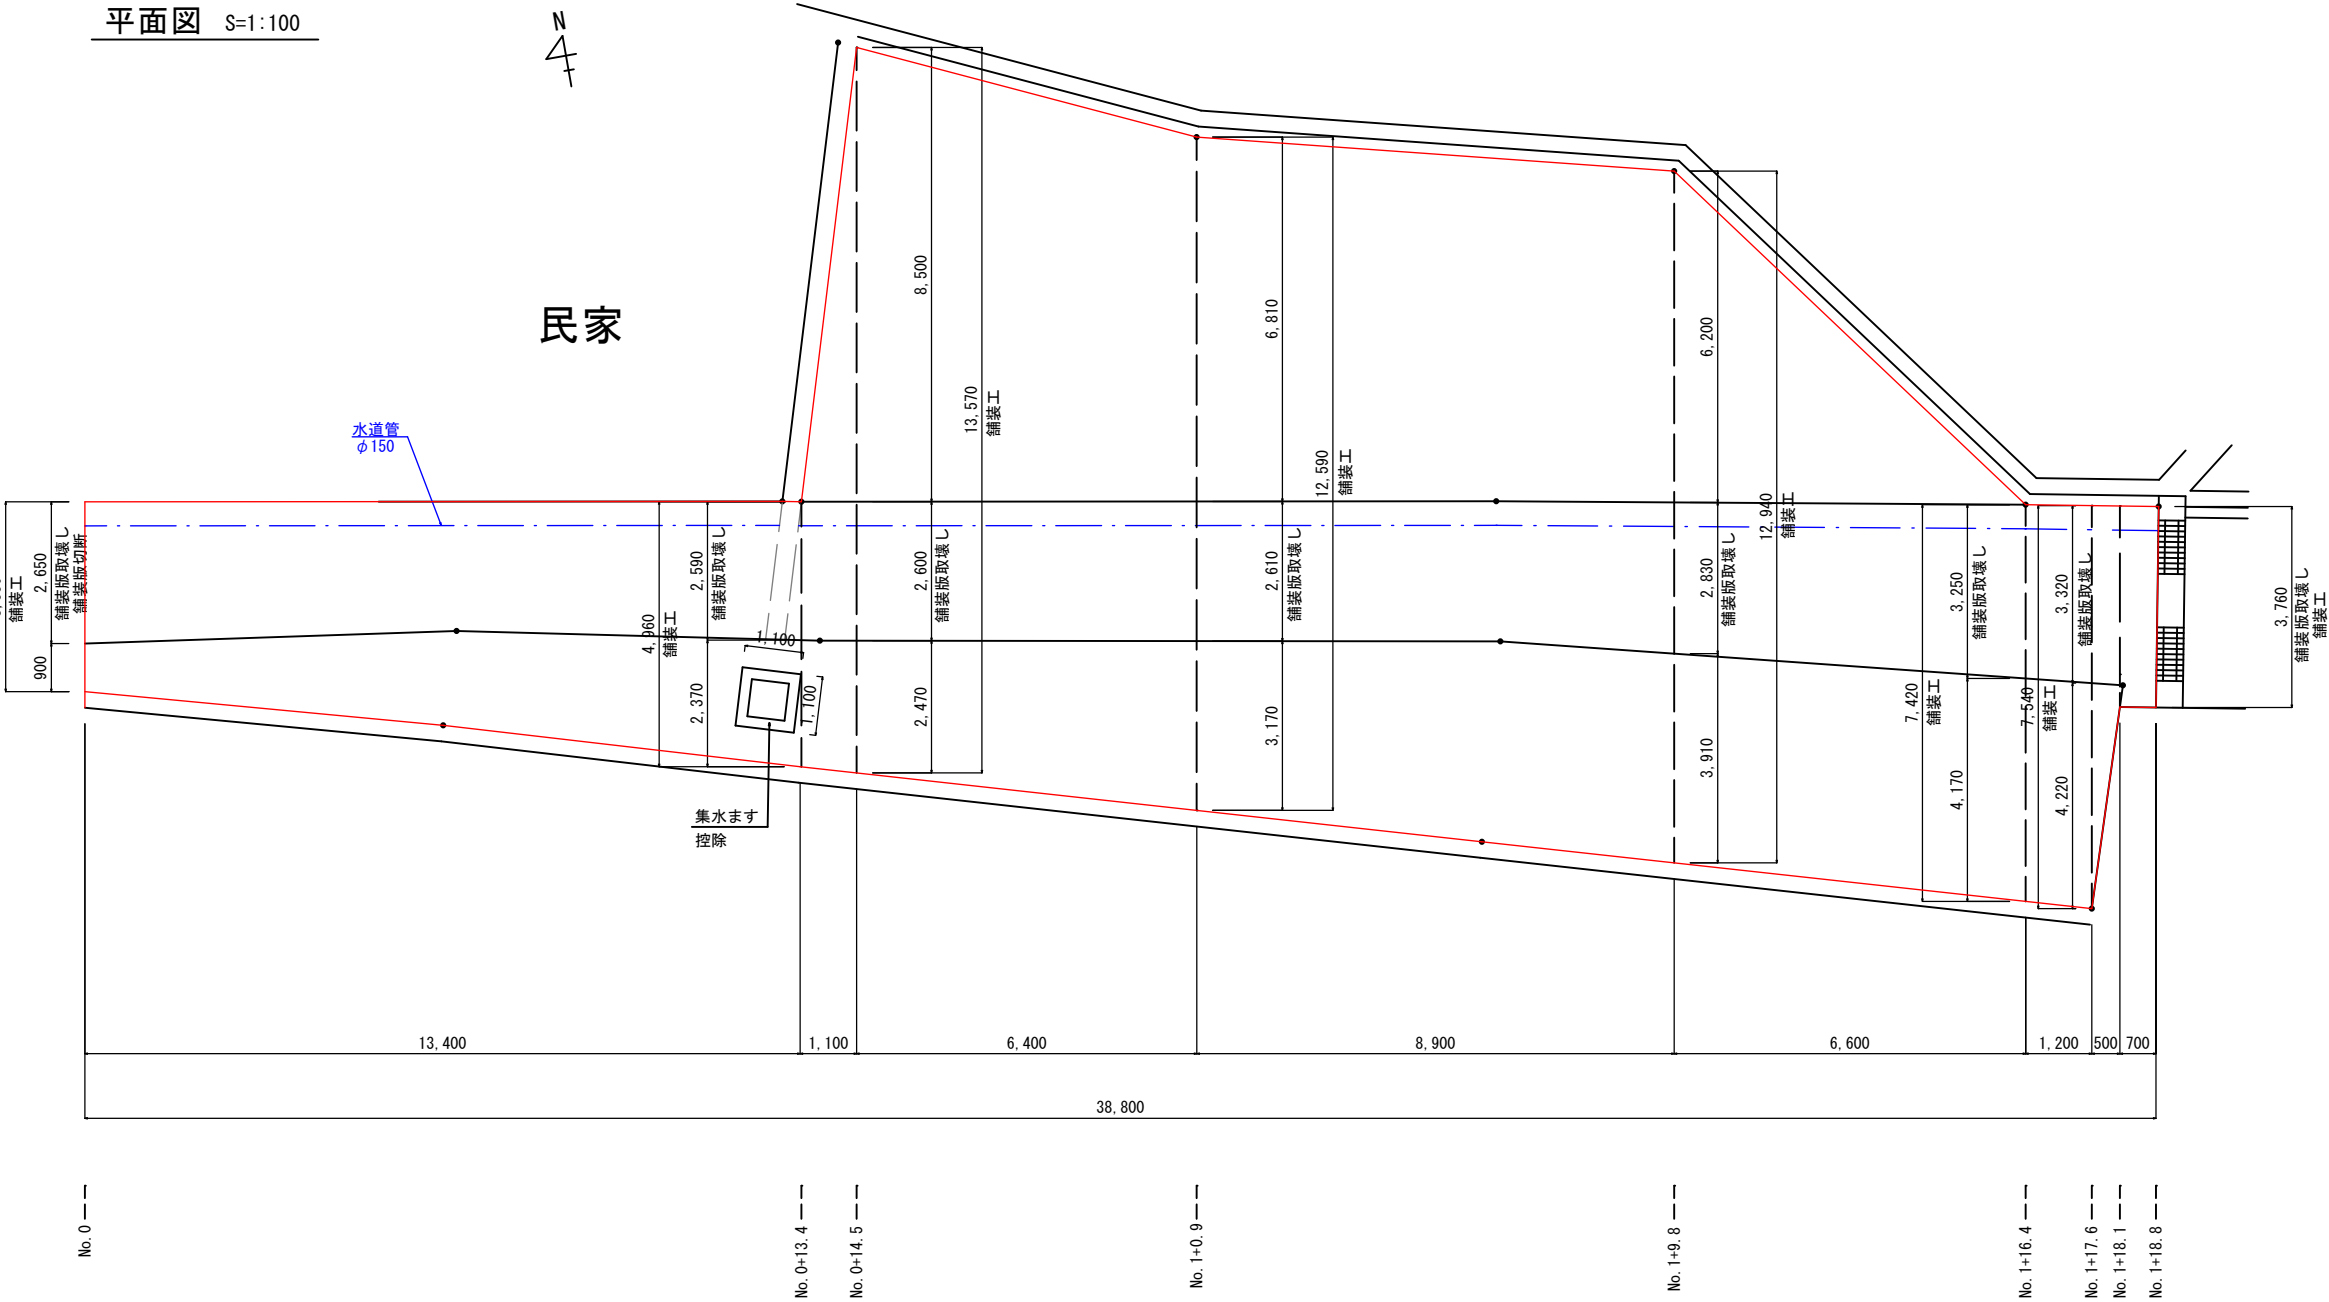

舗装・不陸正整 面積計算書

測 点	点間距離 (m)	面 積		
		断 面 (m)	平 均 (m)	数 量 (m2)
No. 0	0.00	3.55	－	－
No. 0+13.4	13.40	4.96	4.26	57.1
小 計	13.40	－	－	57.1
控 除				
集水ます	1.10×1.10			1.2
合 計				55.9

舗装・上層路盤 面積計算書

測 点	点間距離 (m)	面 積		
		断 面 (m)	平 均 (m)	数 量 (m2)
No. 0+13.4	0.00	4.96	－	－
No. 0+14.5	1.10	13.57	9.27	10.2
No. 1+0.9	6.40	12.59	13.08	83.7
No. 1+9.8	8.90	12.94	12.77	113.7
No. 1+16.4	6.60	7.42	10.18	67.2
No. 1+17.6	1.20	7.54	7.48	9.0
No. 1+18.1	0.50	3.76	5.65	2.8
No. 1+18.8	0.70	3.76	3.76	2.6
合 計	25.40	－	－	289.2

舗装版破碎 面積計算書


測 点	点間距離 (m)	面 積		
		断 面 (m)	平 均 (m)	数 量 (m2)
No. 0	0.00	2.65	－	－
No. 0+13.4	13.40	2.59	2.62	35.1
No. 0+14.5	1.10	2.60	2.60	2.9
No. 1+0.9	6.40	2.61	2.61	16.7
No. 1+9.8	8.90	2.83	2.72	24.2
No. 1+16.4	6.60	3.25	3.04	20.1
No. 1+17.6	1.20	3.32	3.29	3.9
No. 1+18.1	0.50	3.76	3.54	1.8
No. 1+18.8	0.70	3.76	3.76	2.6
合 計	38.80	－	－	107.3

※ No. 1+18.1 は No. 1+18.8 の断面寸法を流用する

令和8年度			
図 面 名	平面図、標準断面図、舗装構成図		
事 業 名	道路橋りょう新設改良事業		
工 事 名	市道椿泊線道路舗装工事		
施工箇所	阿南市椿泊町小吹川原		
縮 尺	図 示	図面番号	1 / 2
阿南市 建設部 土木課			

市道椿泊線道路舗装工事

平面図 S=1:100

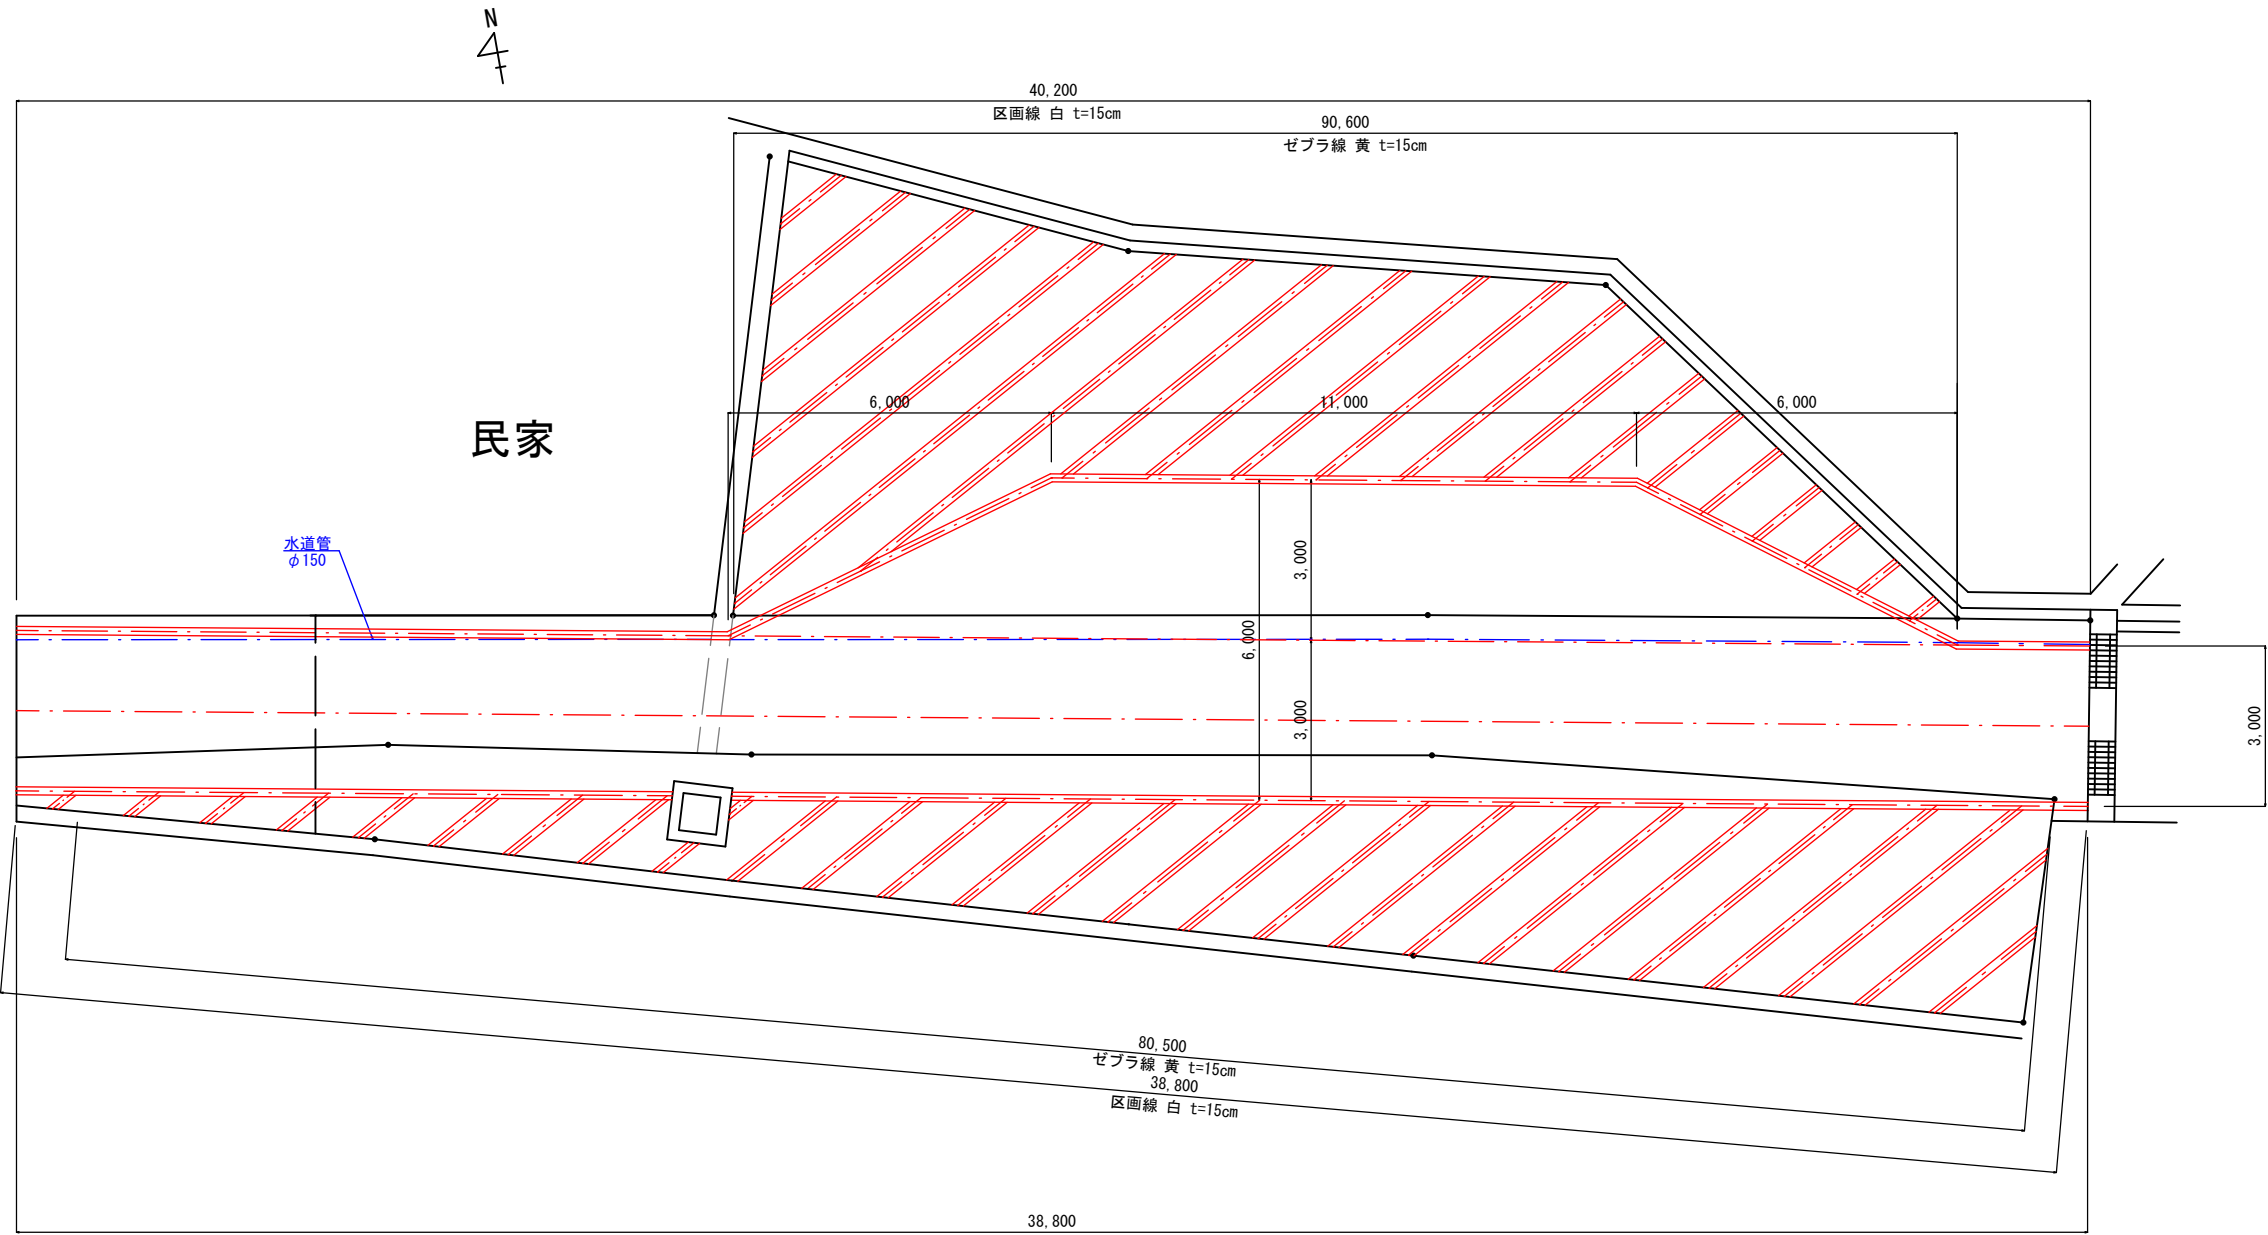

No. 0 — — — — —
No. 0+13.4 — — — — —
No. 0+14.5 — — — — —
No. 1+0.9 — — — — —
No. 1+9.8 — — — — —
No. 1+16.4 — — — — —
No. 1+17.6 — — — — —
No. 0+18.1 — — — — —
No. 0+18.8 — — — — —

令和8年度			
図面名	区画線図		
事業名	道路橋りょう新設改良事業		
工事名	市道椿泊線道路舗装工事		
施工箇所	阿南市椿泊町小吹川原		
縮尺	図示	図面番号	2 / 2
阿南市 建設部 土木課			