



市道羽ノ浦居内春日野線

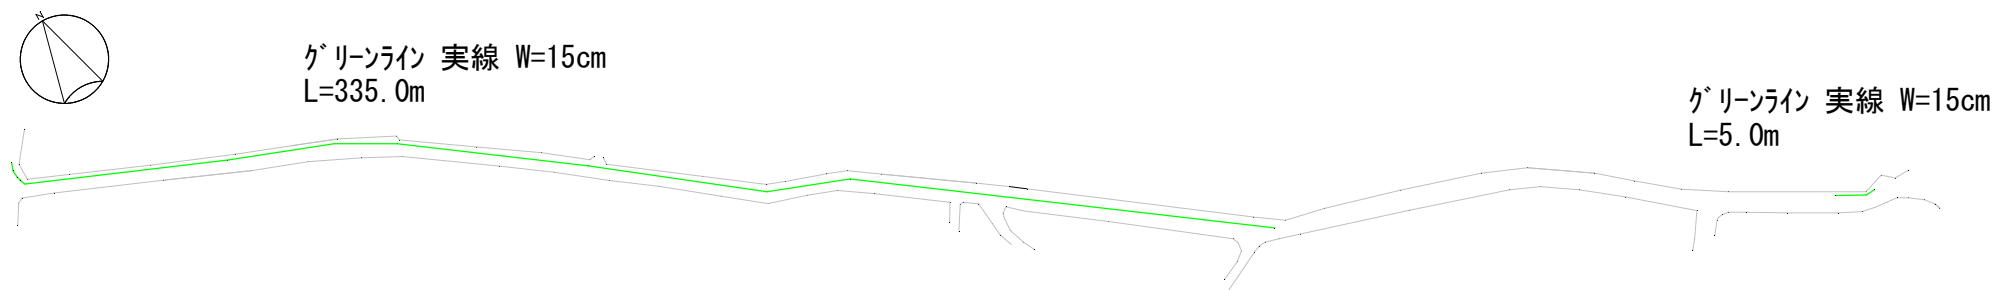

市道野神3号線

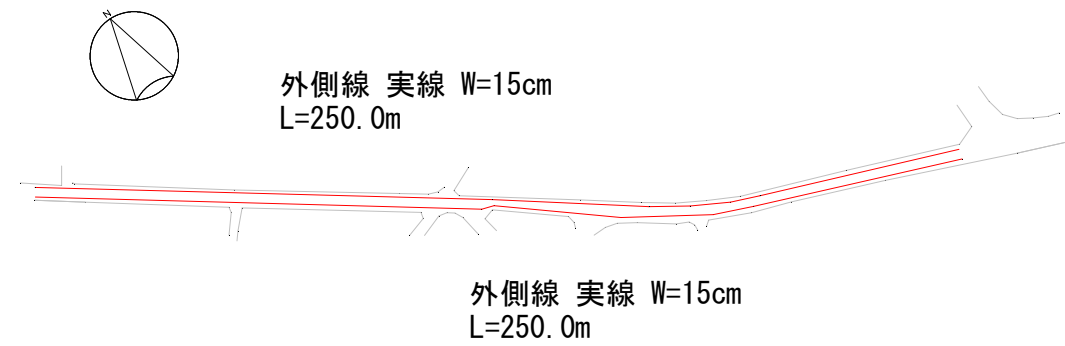


数量計算表（市道羽ノ浦居内春日野線）

種別	細目	計算式	単位	数量
グリーンライン	実線 W=15cm	335.0+5.0	m	340


数量計算表（市道野神3号線）

種別	細目	計算式	単位	数量
外側線	白 実線 W=15cm	250.0+250.0	m	500

市道西春日野7号線

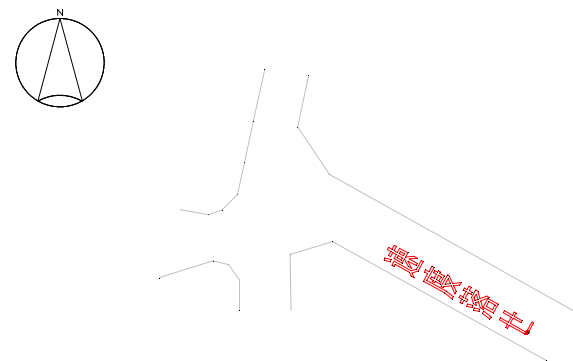

詳細図(速度落せ) S=1:200

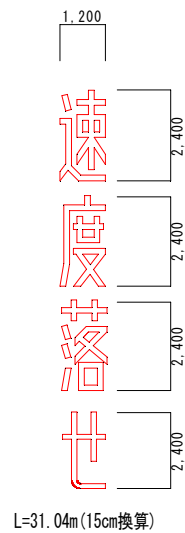

数量計算表（市道西春日野7号線）


種別	細目	計算式	単位	数量
速度落せ	白 実線 W=15cm	31.04	m	31

令和8年度		
図名	平面図、詳細図	縮尺
事業名	道路橋りょう維持事業	図示
工事名	市道羽ノ浦居内春日野線ほか道路工事	図面番号
工事箇所	阿南市羽ノ浦町ほか	1/4
阿南市建設部土木課		


市道南島岡線

平面図

主要地方道阿南勝浦線

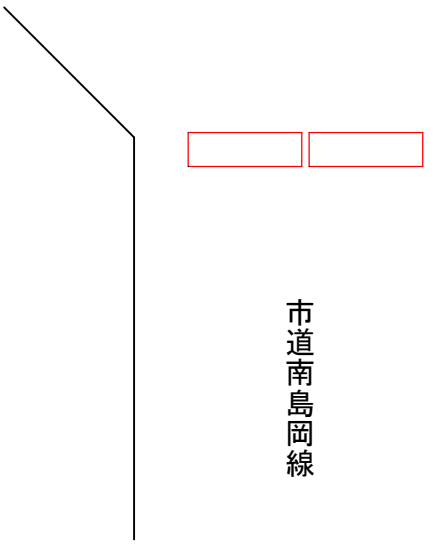

詳細図 1:100

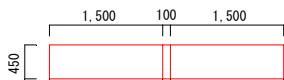

数量計算表（市道南島岡線）


種別	細目	計算式	単位	数量
停止指導線	白 ゼブラ W=45cm	3.0	m	3

数量計算表（市道長岡願能地線）

種別	細目	計算式	単位	数量
外側線	白 実線 W=15cm	54.0+55.0	m	109


市道長岡願能地線

平面図

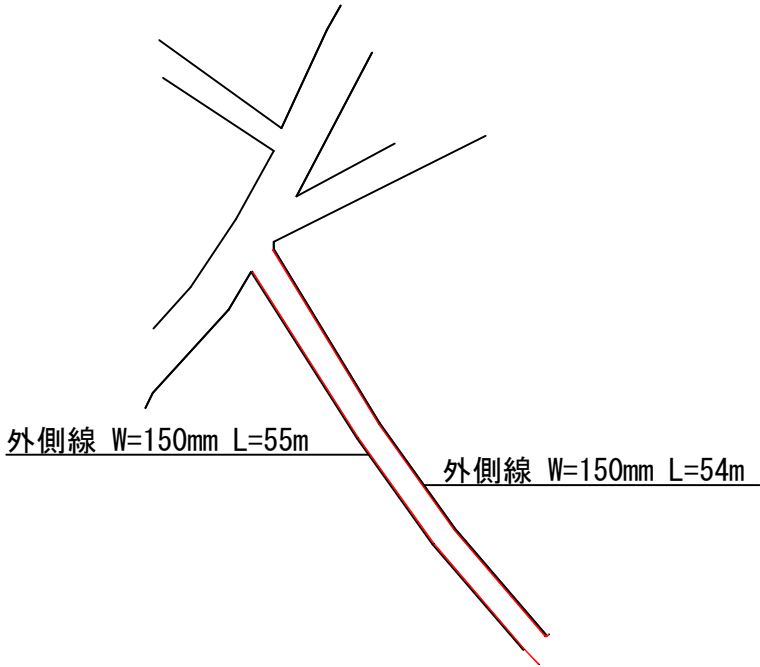

令和8年度		
図名	平面図、詳細図	縮尺
事業名	道路橋りょう維持事業	図示
工事名	市道羽ノ浦居内春日野線ほか道路工事	図面番号
工事箇所	阿南市羽ノ浦町ほか	2/4
阿南市建設部土木課		


市道吉井1号線

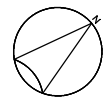

平面図



詳細図(追突注意)

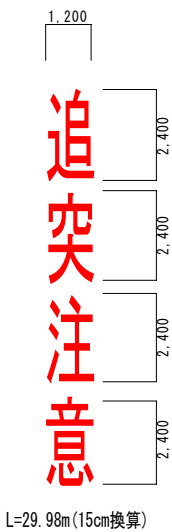

数量計算表（市道吉井 1 号線）

種別	細目	計算式	単位	数量
追突注意	白 実線 W=15cm	29.98	m	30


数量計算表（市道盛大線）

種別	細目	計算式	単位	数量
停止指導線	白 ゼブラ W=45cm	2.0	m	2


市道盛大線



平面図

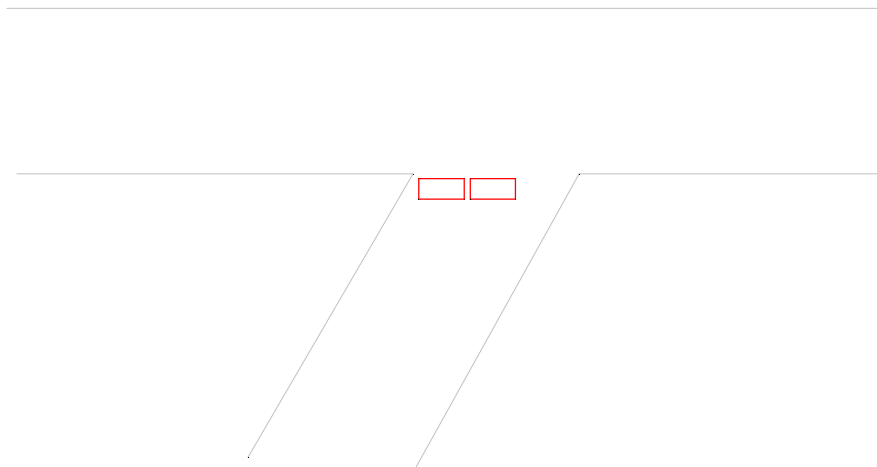


詳細図 1:100

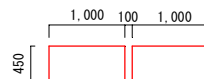


令和8年度		
図名	平面図、詳細図	縮尺
事業名	道路橋りょう維持事業	図示
工事名	市道羽ノ浦居内春日野線ほか道路工事	図面番号
工事箇所	阿南市羽ノ浦町ほか	3/4
阿南市建設部土木課		

市道浜田住吉神社線

平面図

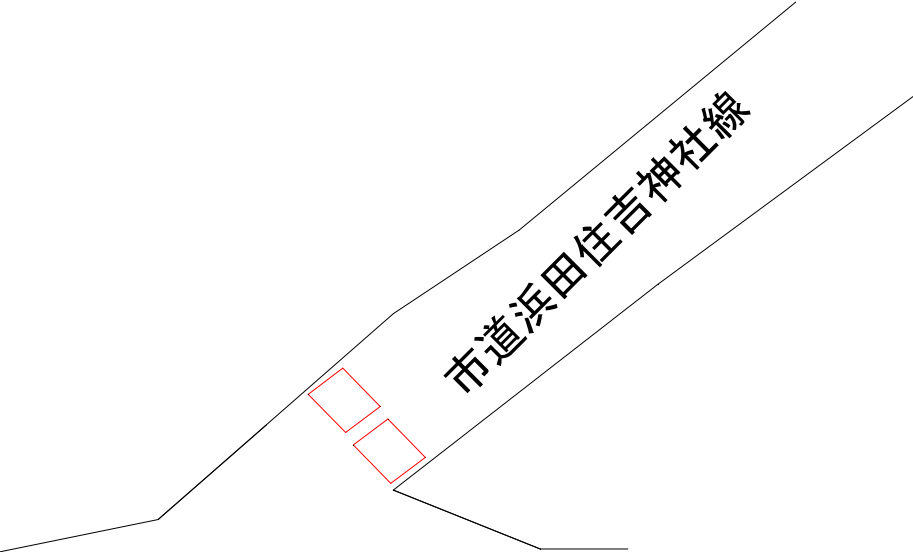

詳細図 1:100

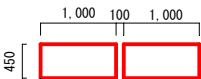

数量計算表（市道浜田住吉神社線）


種別	細目	計算式	単位	数量
停止指導線	白 実線 W=45cm	2.0	m	2

数量計算表（市道苅屋 1 号線）


種別	細目	計算式	単位	数量
停止指導線	白 実線 W=45cm	2.0	m	2

市道苅屋1号線

平面図

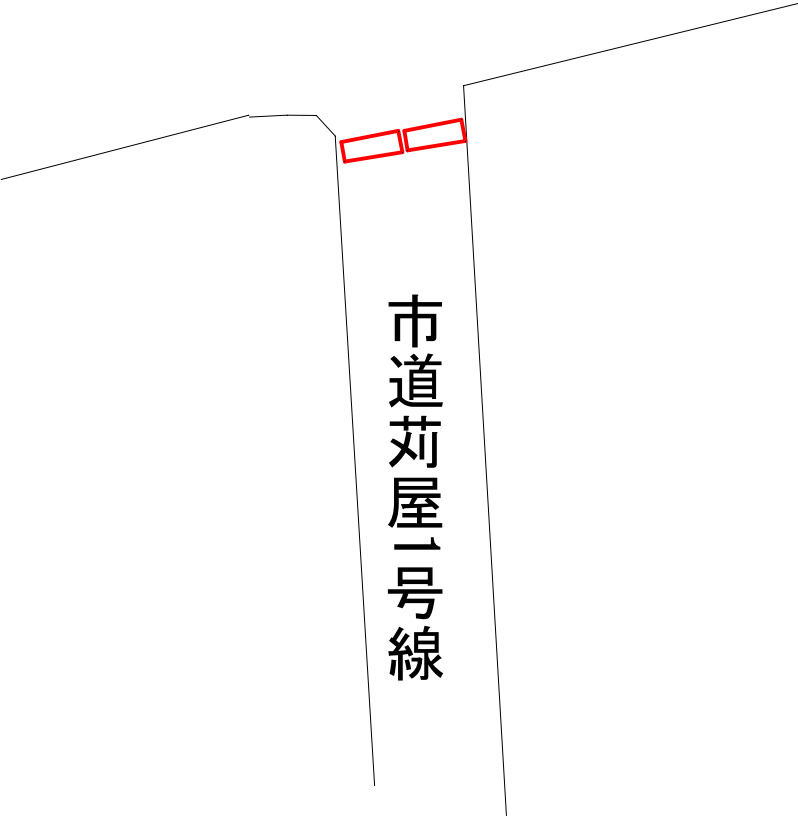

詳細図 1:100

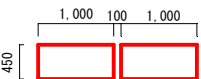

令和8年度		
図名	平面図、詳細図	縮尺
事業名	道路橋りょう維持事業	図示
工事名	市道羽ノ浦居内春日野線ほか道路工事	図面番号
工事箇所	阿南市羽ノ浦町ほか	4/4
阿南市建設部土木課		