


SV=1: 20
SH=1:100

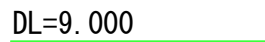


令和8年度									
図	名	平面図、展開図（市道野神3号線）						縮尺	
事	業	道路橋りょう新設改良事業						図 示	
工	事	市道野神3号線ほか道路改良工事						図面番号	
工事箇所		阿南市羽ノ浦町中庄なかへほか						1 / 3	
課		補		係		設		製	
長		佐		長		計		図	
阿南市建設部土木課									

構造図 S=1:25


側溝工(現場打床版部)

$L=12.58\text{m}$

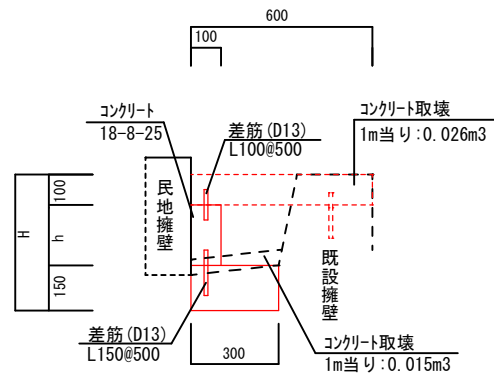

現場打床版部		1m当り		
H	h	コンクリート(m3)	型枠(m2)	差筋(kg)
406	156	0.06	0.46	0.50
468	218	0.07	0.59	0.50


側溝工 (グレーチング部)

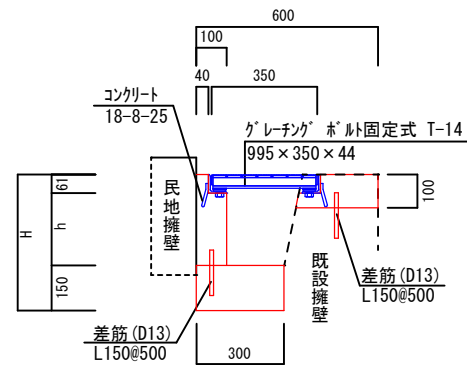 $L = 6.00 \text{ m}$ 

グレーチング部		1式当り		
H	h	コンクリート (m3)	型 枠 (m2)	差 筋 (kg)
408	197	0.09	0.78	0.30
417	206	0.09	0.80	0.30
428	217	0.10	0.82	0.30
441	230	0.10	0.84	0.30
454	243	0.10	0.87	0.30
466	255	0.10	0.89	0.30
合 計		0.58	4.90	1.80

現場打床版工


L=12.58m

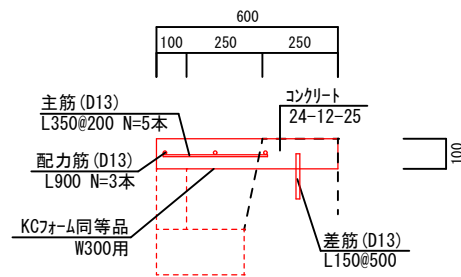

現場打床版工			1m当り
コンクリート(m3)	型枠(m2)	鉄筋(kg)	差筋(kg)
0.06	0.10	4.43	0.30

擁壁復旧

L=4. 50m

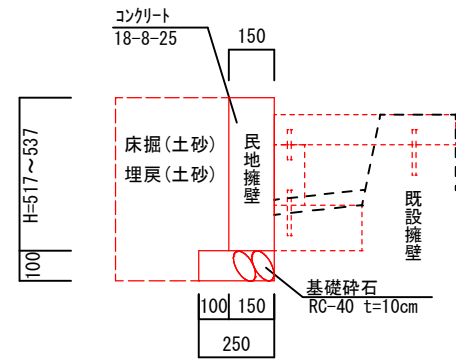


擁壁復旧					1m当り
H	床掘 (m3)	埋戻 (m3)	コンクリート(m3)	型枠 (m2)	基礎砕石 (m2)
517	0.23	0.22	0.08	1.03	0.25
537	0.23	0.22	0.08	1.07	0.25


数量総括表

工 種	種 別	細 目	計 算 式	単 位	数 量	摘 要
構造物取壊し工						
	コンクリート切断	ハンド・カッター		日	1.0	1.00
	コンクリート取壊	無筋	$((0.026+0.015) \times 18.58)+0.078$	m3	0.8	0.84
	運搬	無筋コンクリート		m3	0.8	0.84
	コンクリート塊処分			m3	0.8	0.84
側溝工						
	コンクリート	18-8-25	$((0.06+0.07)/2 \times 12.58)+0.58$	m3	1.0	1.40
	型枠		$((0.46+0.59)/2 \times 12.58)+4.90$	m2	12.0	11.50
	目地板	瀝青繊維質 t=10mm	1.40/10.0	m2	0.1	0.14
	鉄筋(差筋)	D13	0.50×12.58	kg	8.00	8.05
	グレーチング	ボルト固定 T-14		枚	6	6
床版工						
	コンクリート	24-12-25	0.06×12.58	m3	0.8	0.75
	型枠		0.10×12.58	m2	1.0	1.26
	コンクリート削孔	電動ハンド・リル	$18.58/0.5$	孔	37	37.16
	鉄筋(主筋・配力筋)	D13	4.43×12.58	kg	56.00	55.73
	鉄筋(差筋)	D13	$(0.30 \times 12.58)+1.80$	kg	6.00	5.57
	KCフォーム同等品	W300用		枚	13	13
付帯工						
	床掘(擁壁復旧)	土砂	$(0.23+0.23)/2 \times 4.50$	m3	1.0	1.04
	埋戻(擁壁復旧)	土砂	$(0.22+0.22)/2 \times 4.50$	m3	1.0	0.99
	擁壁復旧	18-8-25	$(0.08+0.08)/2 \times 4.50$	m3	0.4	0.36
	型枠(擁壁復旧)		$(1.03+1.07)/2 \times 4.50$	m2	5.0	4.73
	基礎碎石	RC-40 t=10cm	$(0.25+0.25)/2 \times 4.50$	m2	1.0	1.13
	コンクリート舗装	18-8-25 t=15cm	$0.58 \times 1.00 \times 0.15$	m3	0.1	0.09
	止壁	18-8-25 t=10cm	$0.58 \times 0.406 \times 0.10$	m3	0.02	0.02
	型枠(止壁)		$0.58 \times 0.406 \times 2$	m2	0.5	0.47
仮設工						
	交通誘導警備員B			人	4	4


令和8年度									
図	名	構造図（市道野神3号線）						縮尺	
事	業	道路橋りょう新設改良事業						図 示	
工	事	市道野神3号線ほか道路改良工事						図面番号	
工事箇所		阿南市羽ノ浦町中庄なかればか						2 / 3	
課		補		係		設		製	
長		佐		長		計		図	
阿南市建設部土木課									

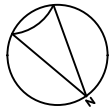

平面図 S=1:100

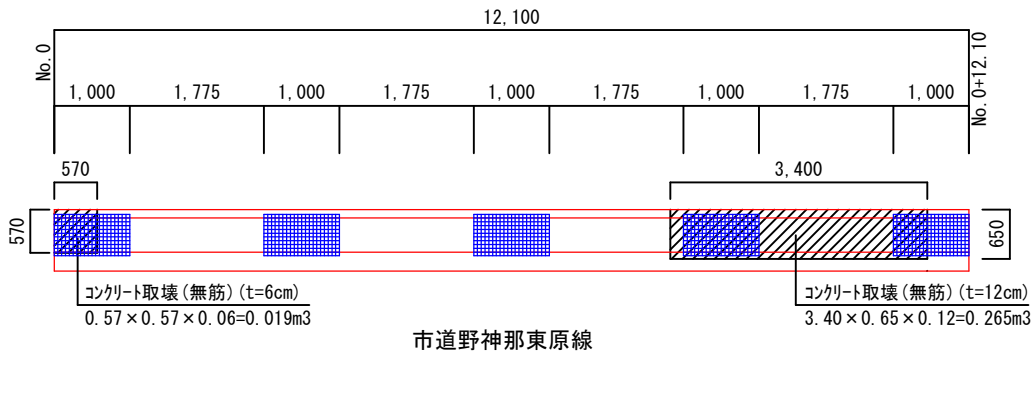


構造物取壊図 S=1:20

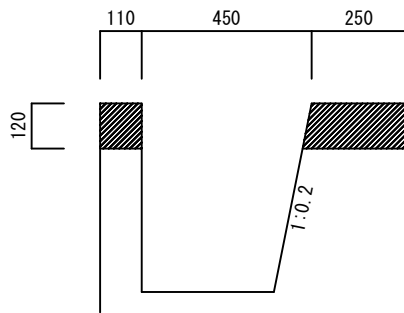


現場打床版部・グレーチング部		1m当り
構造物取壊(無筋)	CADより(0.013+0.031)	0.044 m3

構造図 S=1:20

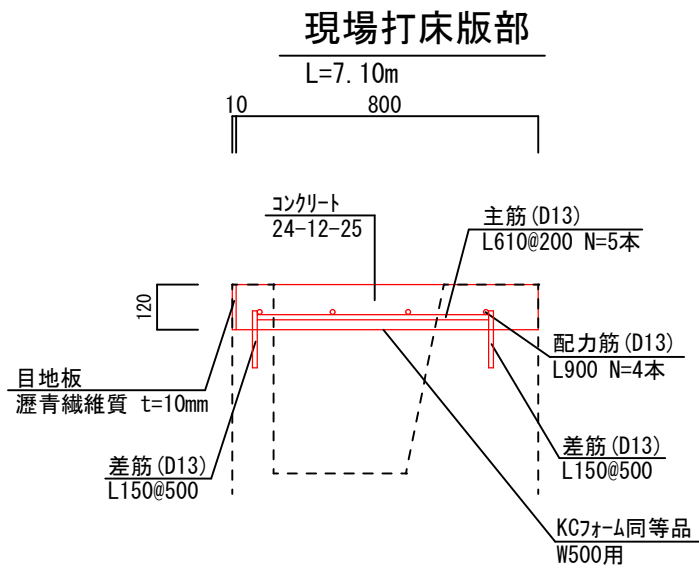

現場打床版部		1m当り
コンクリート	24-12-25	0.096 m3
型枠		0.240 m2
目地板	瀝青繊維質 t=10mm	0.120 m2
鉄筋(主筋・配力筋)	D13	6.617 kg
鉄筋(差筋)	D13	0.597 kg
KCフォーム同等品	W450用	1 枚

グレーチング部

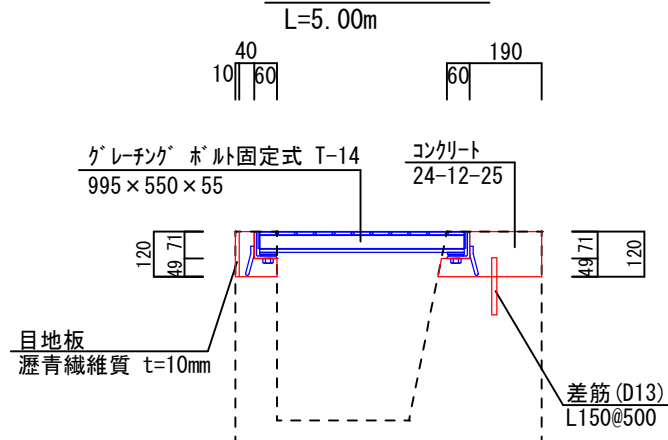

グレーチング部		1m当り
コンクリート	24-12-25	0.035 m3
型枠		0.240 m2
目地板	瀝青繊維質 t=10mm	0.120 m2
鉄筋(差筋)	D13	0.299 kg
グレーチング ホルト固定 T-14	995 x 550 x 55	1 枚

数量総括表

工種	種別	細目	計算式	単位	数量	摘要
構造物取壊し工		コンクリート切断	ハンドカッター	日	1.0	1.00
		コンクリート取壊	無筋	m3	0.8	0.82
		運搬	無筋コンクリート	m3	0.8	0.82
		コンクリート塊処分		m3	0.8	0.82
側溝工		コンクリート	24-12-25	m3	0.9	0.86
		型枠		m2	3.0	2.90
		目地板	瀝青繊維質 t=10mm	m2	1.0	1.45
		コンクリート削孔	電動ハンマドリル	孔	38	38.40
		鉄筋(主筋・配力筋)	D13	kg	47.00	46.98
		鉄筋(差筋)	D13	kg	7.00	6.51
		KCフォーム同等品	W500用	枚	7	7
		グレーチング	ホルト固定 T-14	枚	5	5
仮設工						
		交通誘導警備員B		人	4	4

令和8年度											
図 名		平面図、構造図（市道野神那東原線）								縮 尺	
事 業 名		道路橋りょう新設改良事業								図 示	
工 事 名		市道野神3号線ほか道路改良工事								図面番号	
工事箇所		阿南市羽ノ浦町中庄なかれほか								3 / 3	
課		補		係		設		製			
長		佐		長		計		図			
阿南市建設部土木課											