



市道室ノ久保廿歩線道路側溝整備工事


側面図 S=1:25

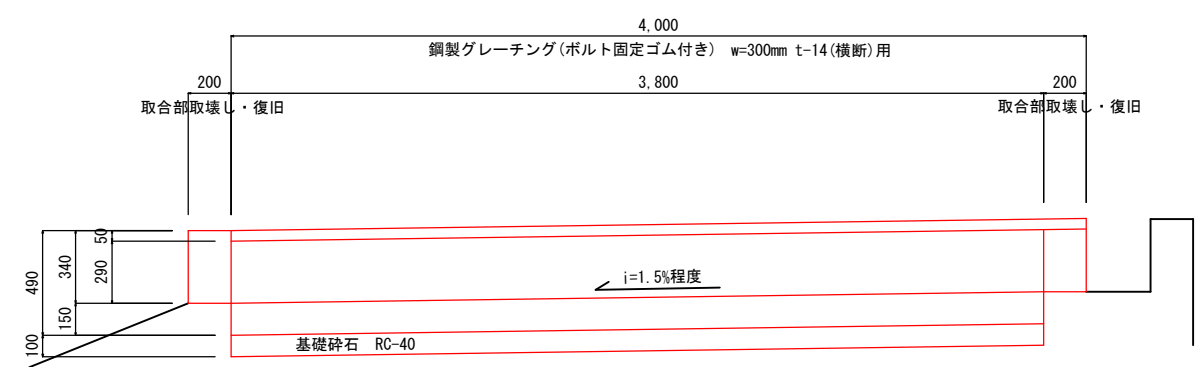


平面図 S=1:25

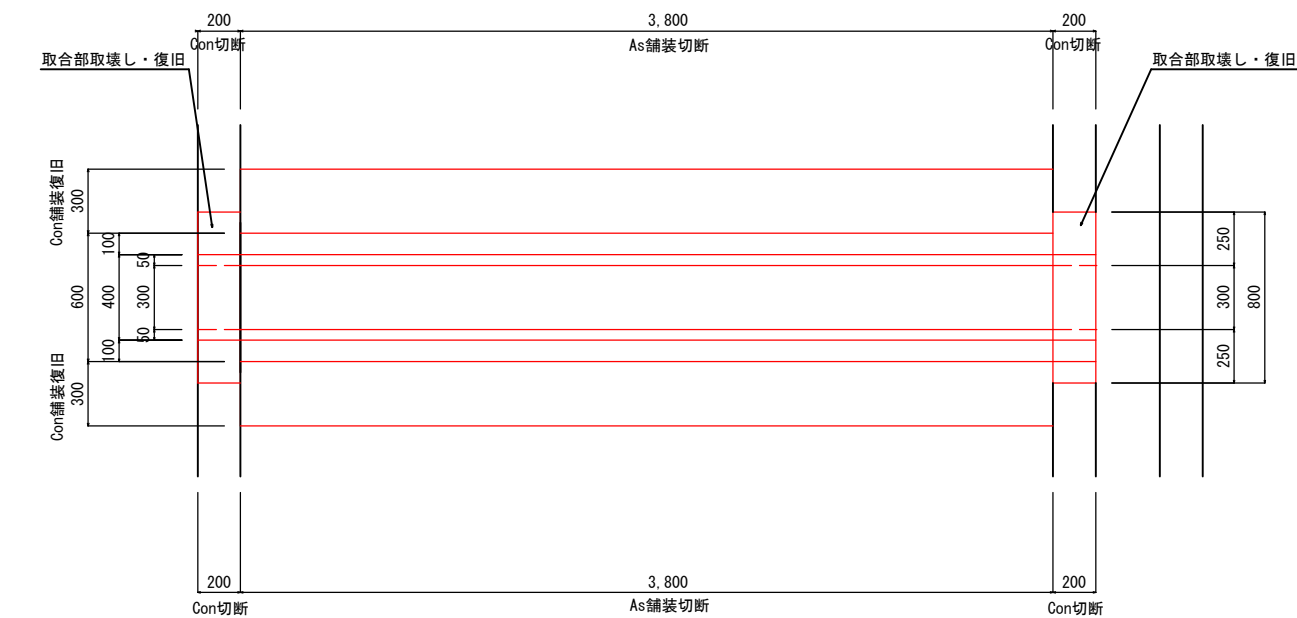


側溝断面図 S=1:10

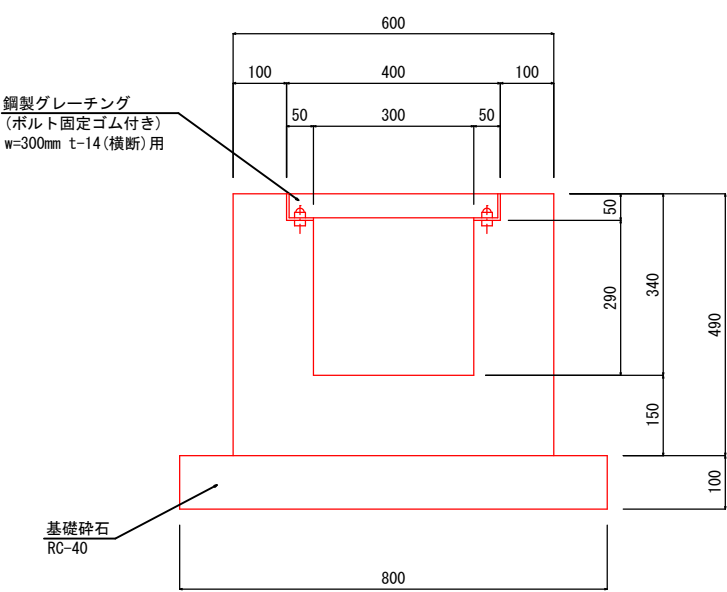

舗装構成図 S=1:10

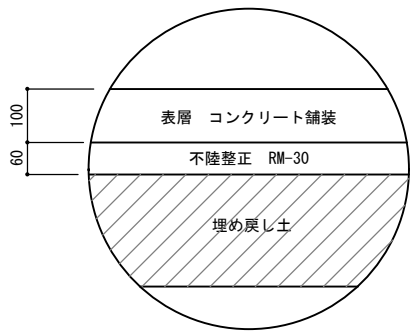


土工図 S=1:25

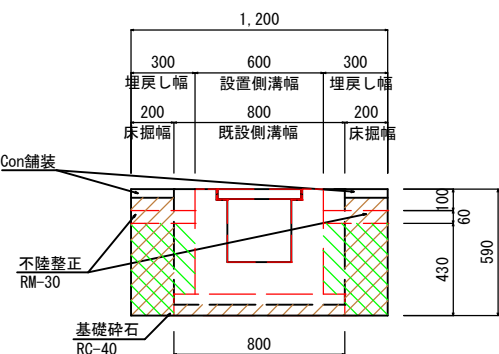


種別	数量 (m2)
土砂床掘	0.26
土砂埋戻	0.24

取合部取壊し・復旧断面図 S=1:25


取水口部

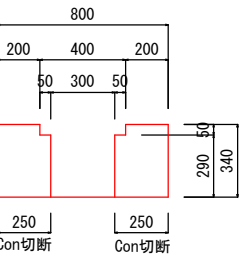

排水口部

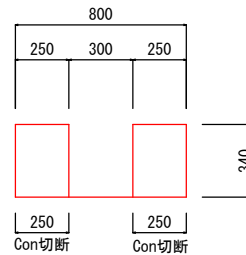

現況側溝断面図 S=1:25

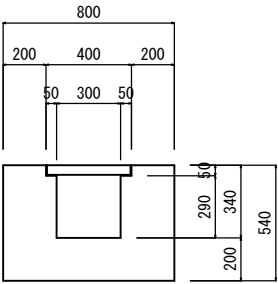

現況写真



令和8年度			
図面名	平面図、側面図、断面図、土工図、舗装構成図		
事業名	道路橋りょう新設改良事業		
工事名	市道室ノ久保廿歩線道路側溝整備工事		
施工箇所	阿南市新野町室ノ久保		
縮尺	図示	図面番号	1 / 1
	阿南市 建設部 土木課		