




平面図 S=1/250
阿南市新野町海老川（左岸）

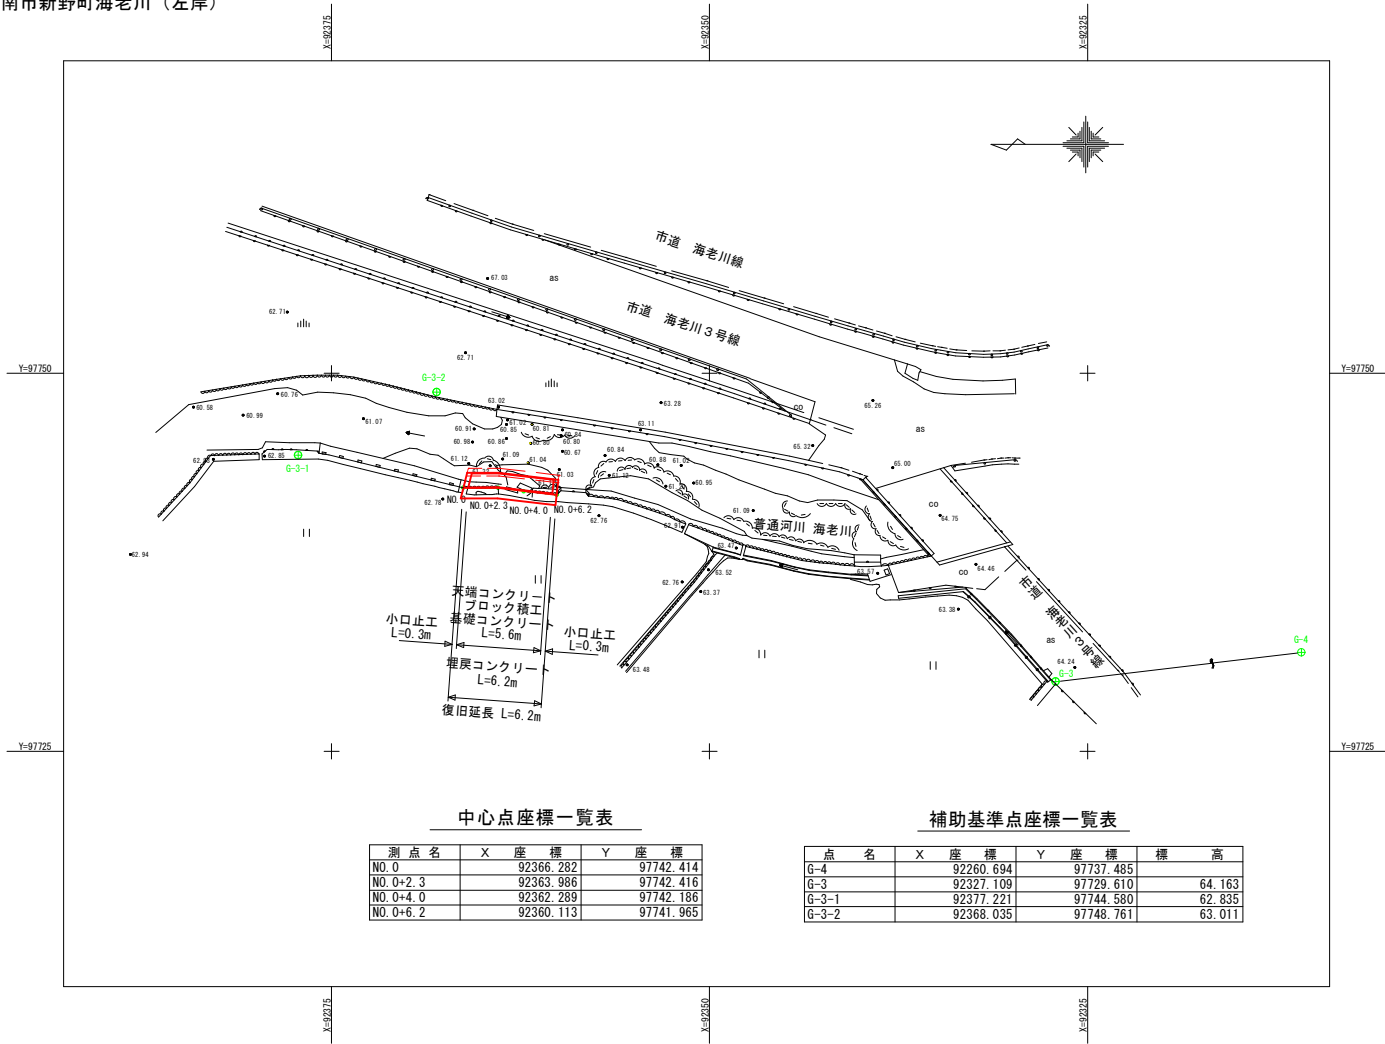



縦断面図 V=1/100
H=1/250

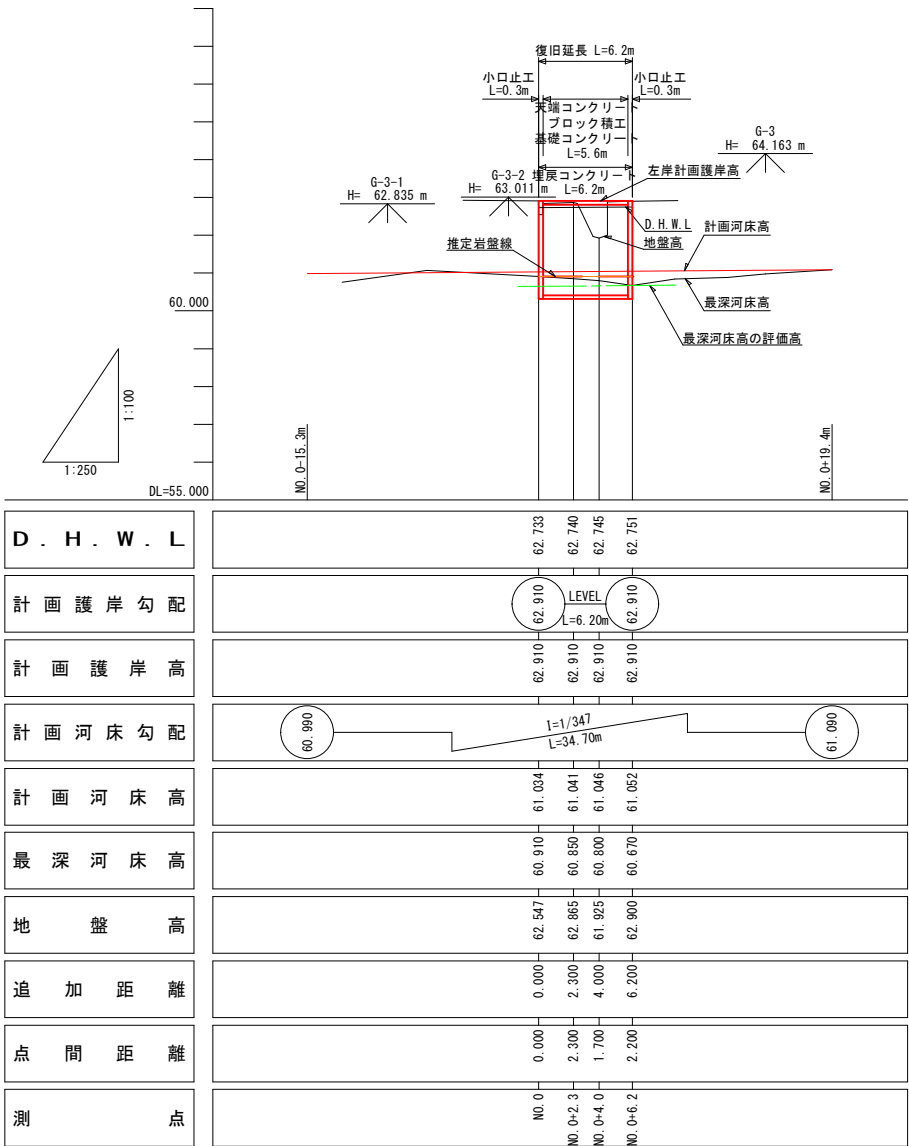


標準断面図 S=1/50
NO. 0+4.0付近

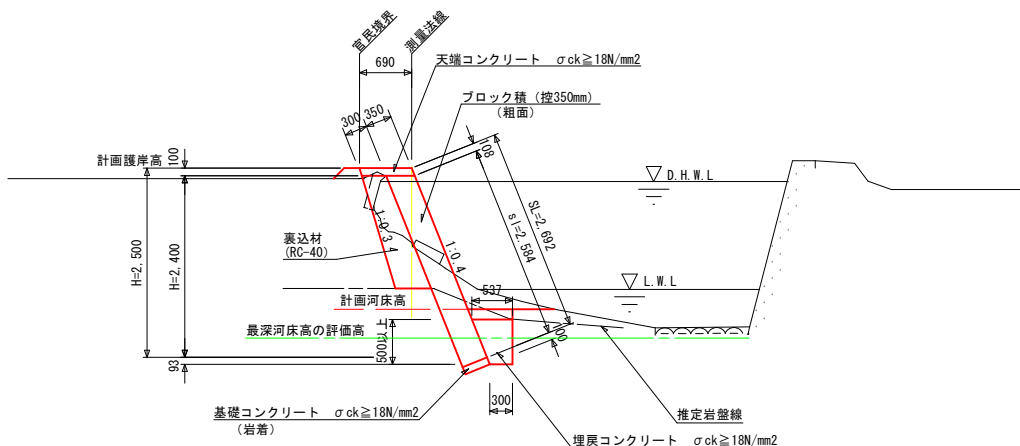

令和 8 年 度						
図 名	平面図、縦断面図、標準断面図					縮 尺
工事名	普通河川海老川災害復旧工事（その1）					図 示
河川名	普通河川 海老川（左岸）					図面番号
工事箇所	阿南市新野町海老川					1
						3
課長	補佐	係長	設計	製図		
阿南市建設部土木課						

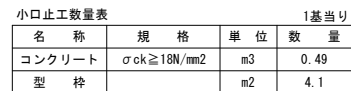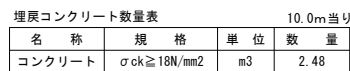$S=1/100$ 


S=1/50

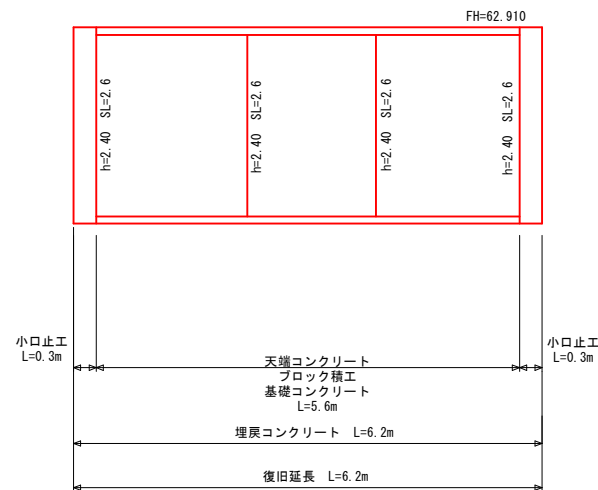


令和 8 年 度				
図 名	横断面図、構造図、展開図			縮 尺
工事名	普通河川海老川災害復旧工事（その1）			図 示
河川名	普通河川 海老川（左岸）			図面番号
工事箇所	阿南市新野町海老川			2
				3
課 長	補 佐	係 長	設 計	製 図
阿 南 市 建 設 部 土 木 課				

仮設工詳細図

平面図 S=1/250

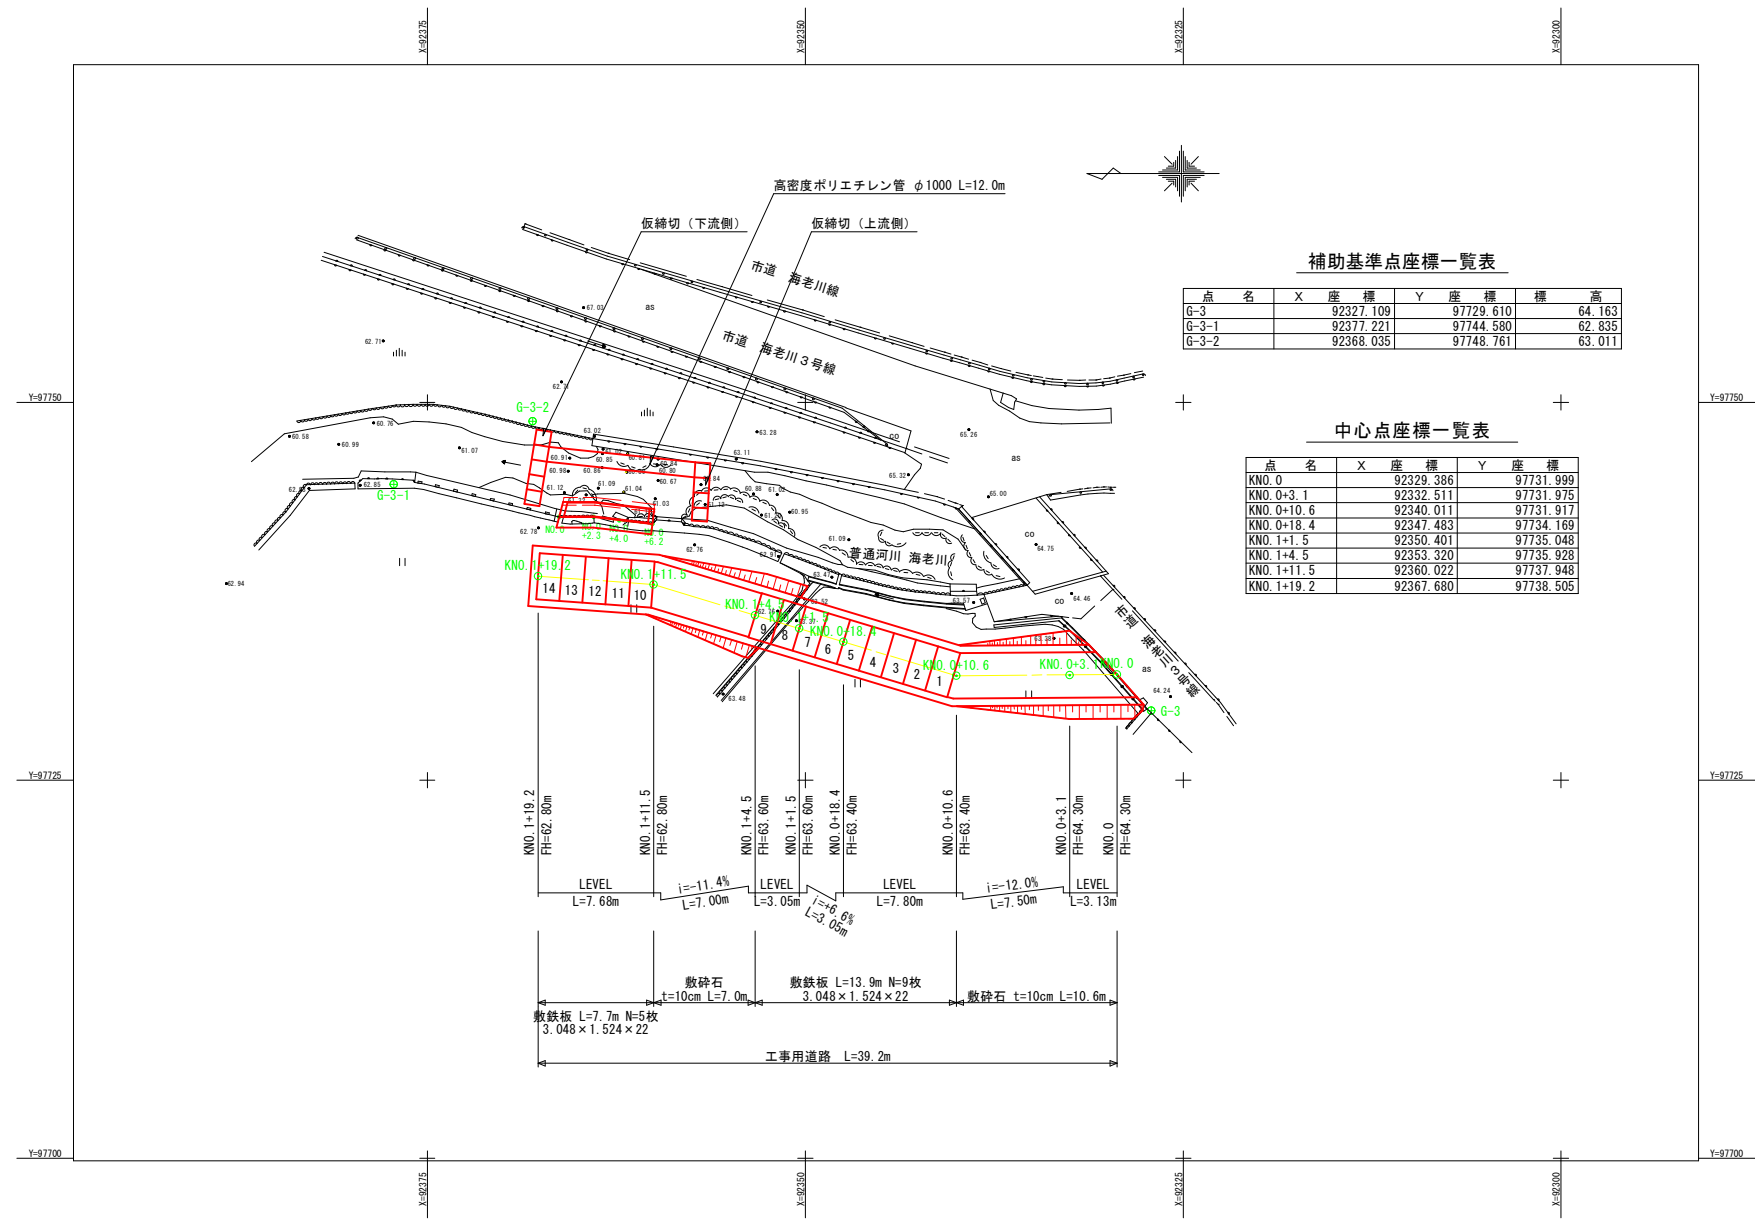

構造図

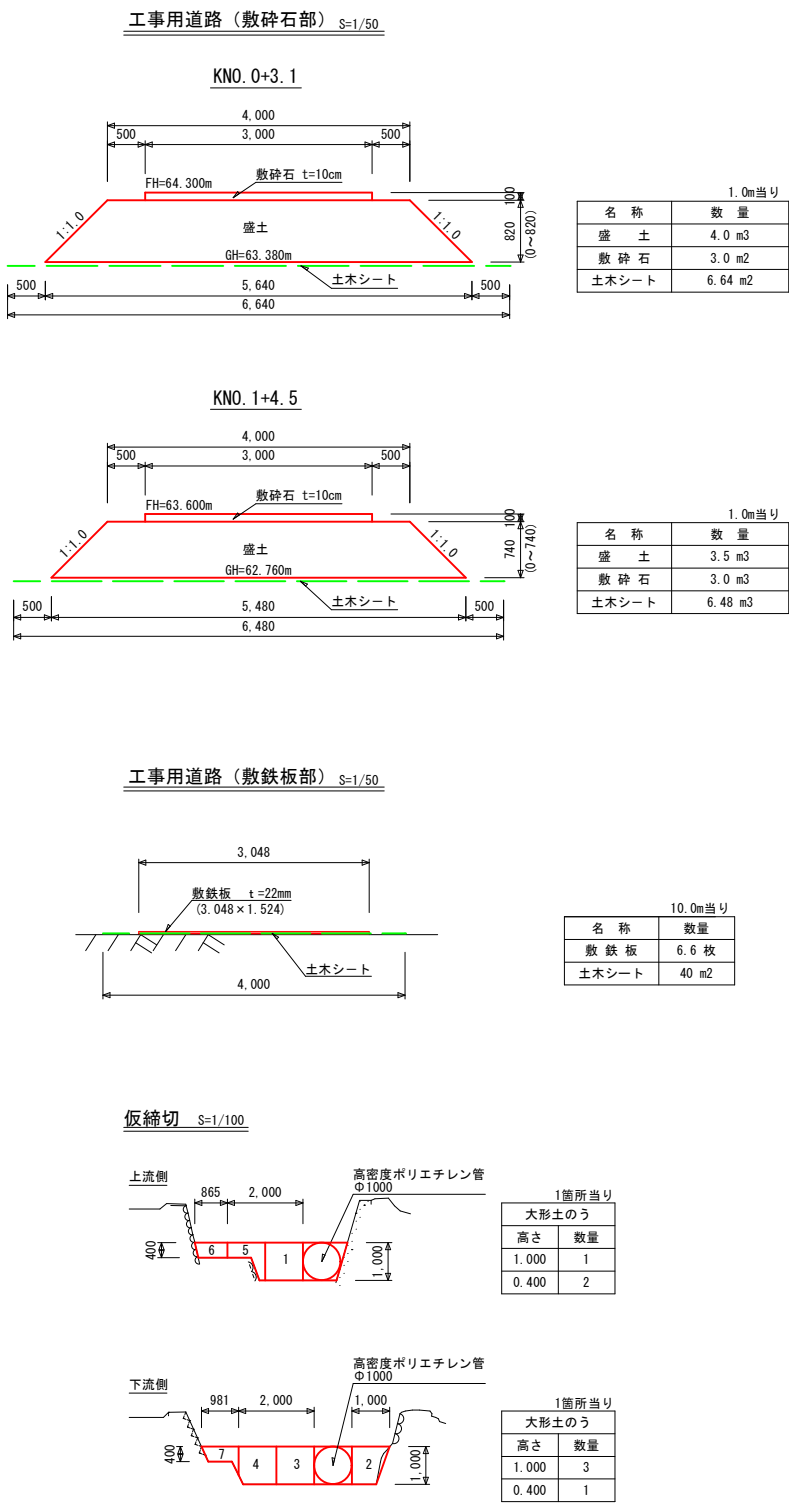

令和8年度				
図名	仮設工詳細図			縮尺
工事名	普通河川海老川災害復旧工事（その1）			図示
河川名	普通河川 海老川（左岸）			図面番号
工事箇所	阿南市新野町海老川			3
課長	補佐	係長	設計	製図
阿南市建設部土木課				