

平面図 S=1/250
阿南市新野町海老川

補助基準点座標一覧表


点名	X座標	Y座標	標高
T-3	92581.966	98116.261	
T-4	92547.999	98147.905	72.005
G-9	92515.881	98190.817	73.032
T-4-1	92535.339	98124.137	67.456
T-4-2	92521.059	98152.749	69.201
G-9-1	92499.577	98175.084	69.487
G-9-2	92474.794	98183.235	70.478
G-9-3	92454.151	98189.764	71.185
G-9-4	92507.131	98214.559	73.757

中心点座標一覧表

測点名	X座標	Y座標
NO.0	92530.154	98127.550
NO.0+10.6	92525.613	98137.116
NO.0+18.6	92521.758	98144.124
NO.1+4.9	92517.655	98148.895
NO.2+0.9	92507.446	98161.234
NO.2+3.1	92505.868	98162.773
NO.2+6.9	92504.299	98166.237
NO.2+9.6	92503.203	98168.701
NO.4+19.6	92474.939	98196.183
NO.5+4.8	92470.806	98193.027
NO.5+7.8	92468.116	98191.697
NO.5+15.8	92460.404	98189.573

令和8年度				
図名	平面図			縮尺
工事名	普通河川南谷川災害復旧工事			1/250
河川名	普通河川 南谷川（右岸）			図面番号
工事箇所	阿南市新野町海老川			1
				7
課長	補佐	係長	設計	製図
阿南市建設部土木課				

縦断面図 V=1/100
H=1/250

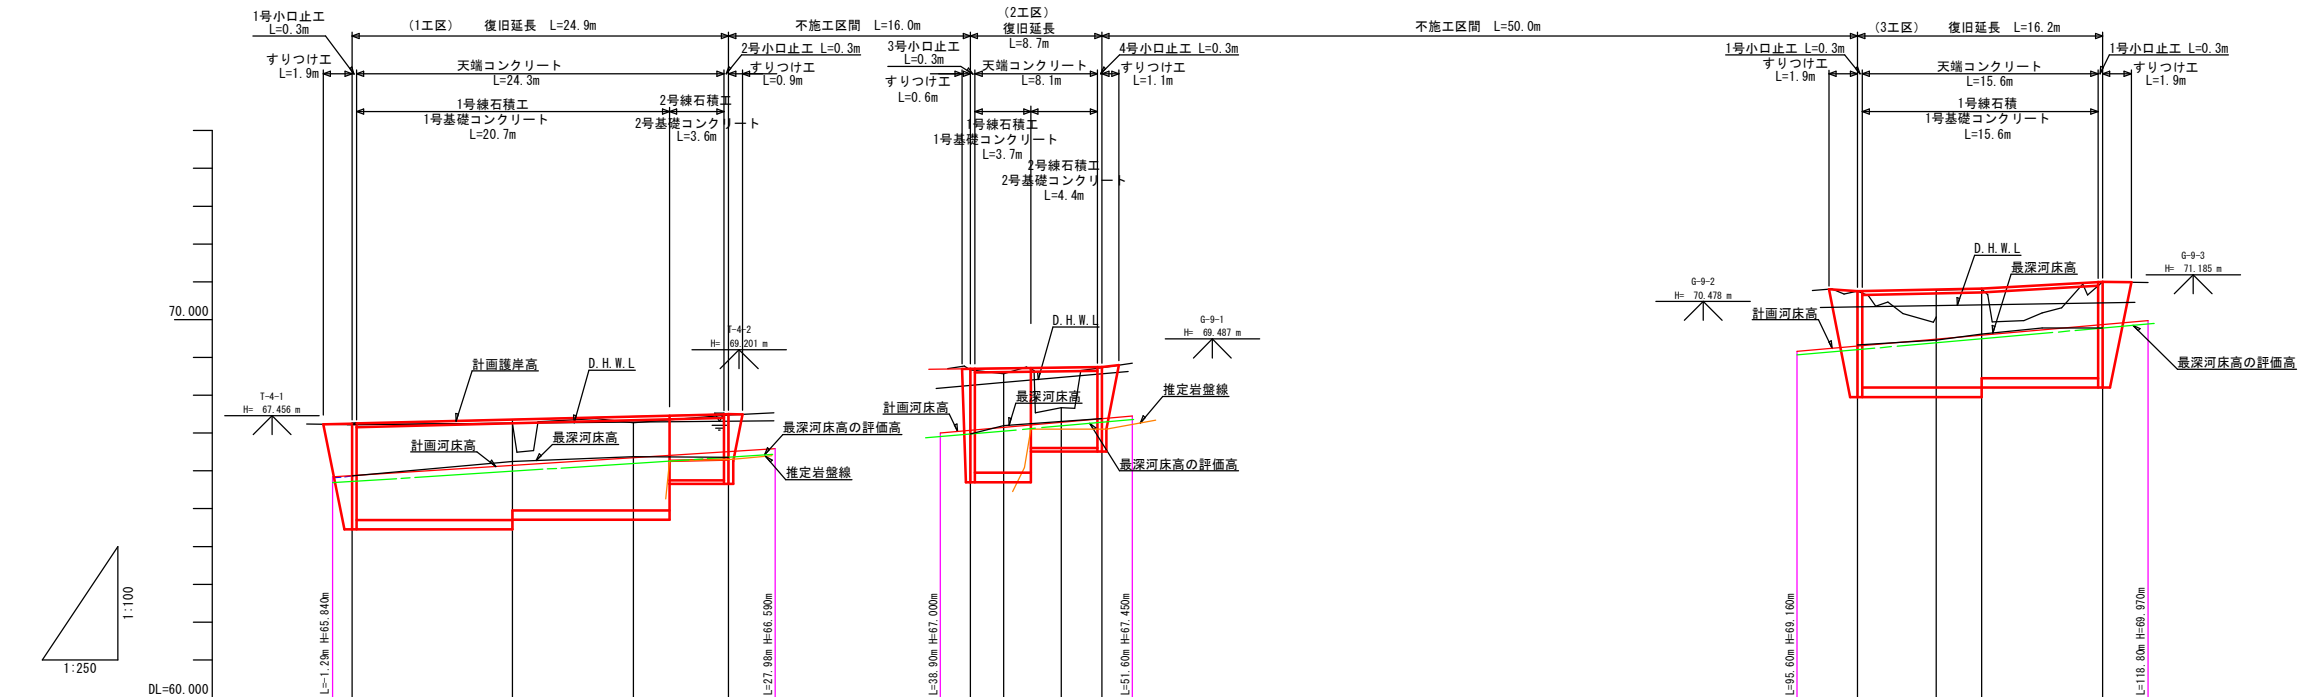


D . H . W . L	67.224	67.260	67.287	67.309	68.258	68.336	68.471	68.566	70.339	70.371	70.390	70.440
計 画 護 岸 勾 配	67.250	67.356	67.437	67.500	68.700	68.713	68.734	68.750	70.750	70.794	70.820	71.000
計 画 護 岸 高	67.250	67.356	67.437	67.500	68.700	68.713	68.734	68.750	70.750	70.794	70.820	71.000
計 画 河 床 勾 配	65.840	66.145	66.350	66.511	67.000	67.149	67.283	67.379	69.160	69.481	69.586	69.970
計 画 河 床 高	65.840	66.145	66.350	66.511	67.000	67.149	67.283	67.379	69.160	69.481	69.586	69.970
最 深 河 床 高	65.866	66.245	66.376	66.502	66.977	67.196	67.307	67.383	69.322	69.459	69.616	69.776
地 盤 高	67.225	67.260	67.271	67.474	68.669	68.571	67.673	68.727	70.752	70.063	70.812	70.995
追 加 距 離	0.000	10.600	18.600	24.900	40.900	43.100	46.900	49.600	99.600	104.800	107.800	115.800
点 間 距 離	0.000	10.600	8.000	6.300	16.000	2.200	3.800	2.700	50.000	5.200	3.000	8.000
測 点	NO.0 +0.0	NO.1 +10.6	NO.2 +18.6	NO.3 +24.9	NO.4 +40.9	NO.5 +43.1	NO.6 +46.9	NO.7 +49.6	NO.8 +99.6	NO.9 +104.8	NO.10 +107.8	NO.11 +115.8

令和 8 年 度				
図 名	縦断面図			縮 尺
工事名	普通河川南谷川災害復旧工事			V=1/100 H=1/250
河川名	普通河川 南谷川 (右岸)			図面番号
工事箇所	阿南市新野町海老川			2 7
課 長	補 佐	係 長	設 計	製 図
阿南市建設部土木課				


NO. 0+10.6附近

$$S=1/50$$

N0. 5+4. 8付近




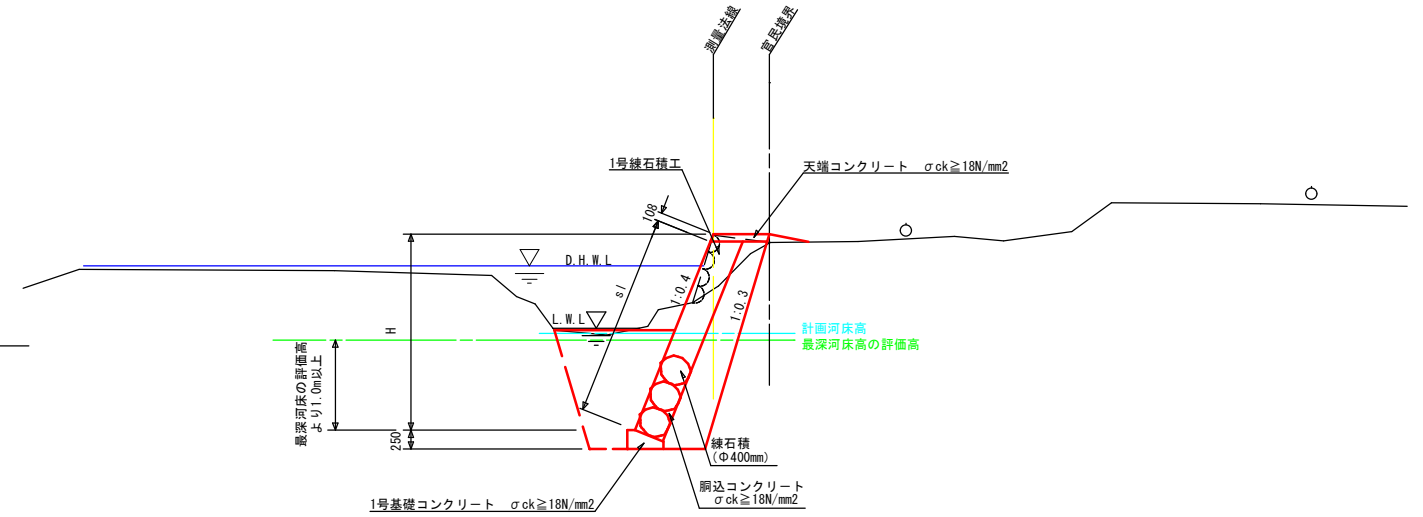


N0. 2+6. 9付近

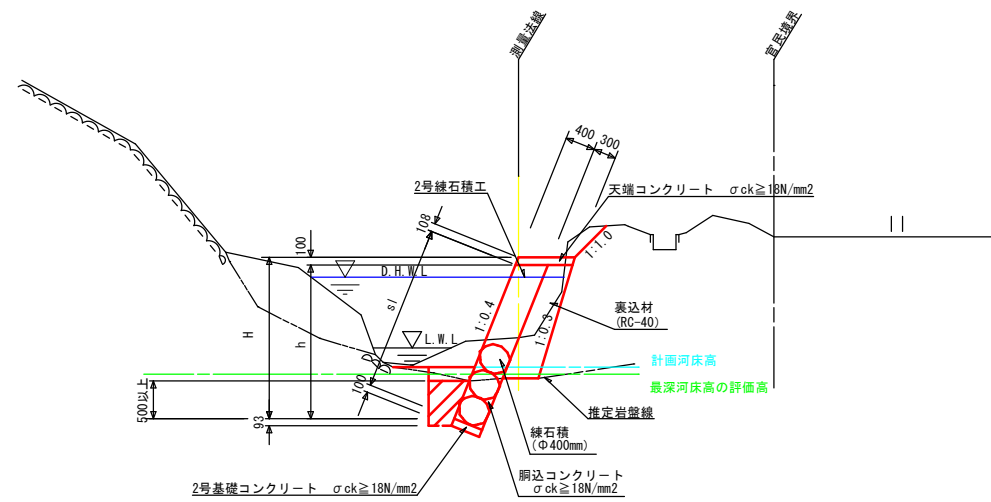

令和 8 年 度									
図 名		標準断面図						縮 尺	
工事名		普通河川南谷川災害復旧工事						1/50	
河川名		普通河川 南谷川（右岸）						図面番号	
工事箇所		阿南市新野町海老川						3	
								7	
課 長	補 佐		係 長		設 計		製 図		
阿 南 市 建 設 部 土 木 課									

(1工区)

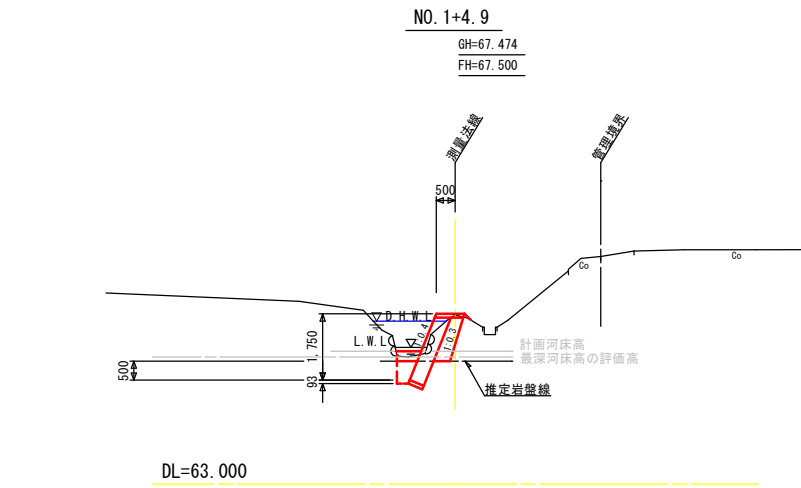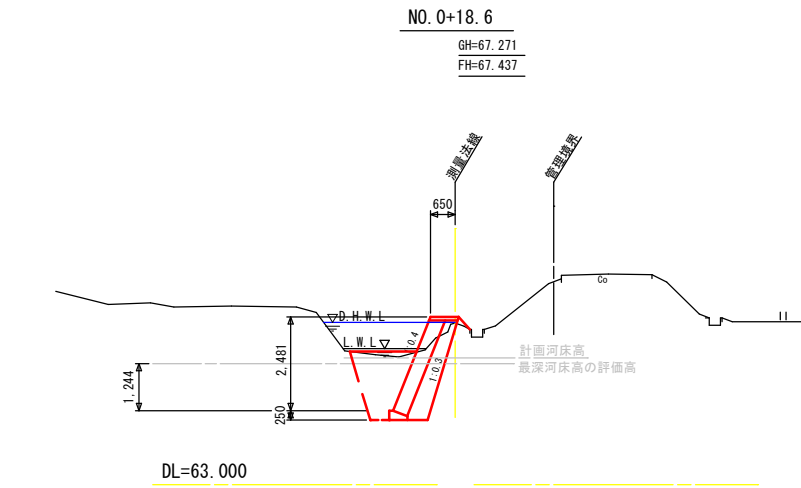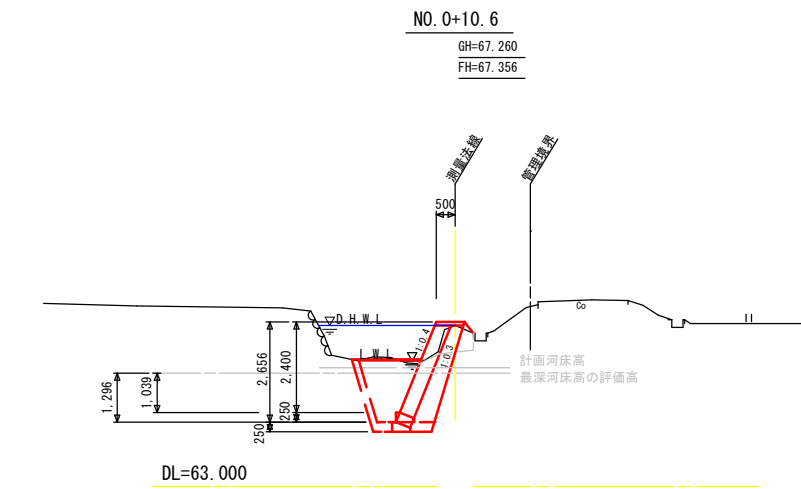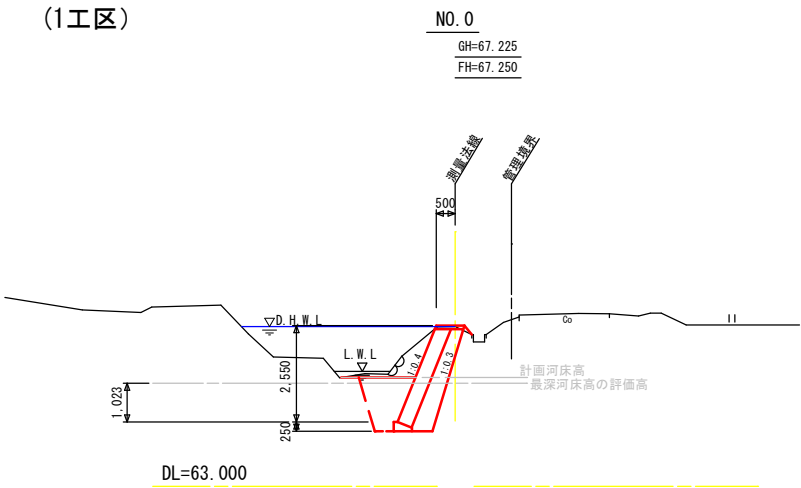

横断面図

S=1/100





名 称	数 量
盛 土	0.1
土石掘削	1.8
土石床堀	2.8
軟岩床堀	-
埋 戻	1.4
裏 込 材	1.2

名 称	数 量	数 量
盛 土	0.1(0.2)	0.2(0.1)
土石掘削	0.5(0.2)	0.2(0.5)
土石床堀	4.0(3.2)	3.2(3.2)
軟岩床堀	-	-
埋 戻	2.2(1.7)	1.7(1.7)
裏 込 材	1.3(1.1)	1.1(1.1)

名 称	数 量
盛 土	0.1
土石掘削	0.3
土石床堀	3.6
軟岩床堀	0.0
埋 戻	2.0
裏 込 材	1.2

名 称	数 量
盛 土	0.1
土石掘削	0.6
土石床堀	0.3
軟岩床堀	0.5
埋 戻	0.2
裏 込 材	0.4

(2工区)

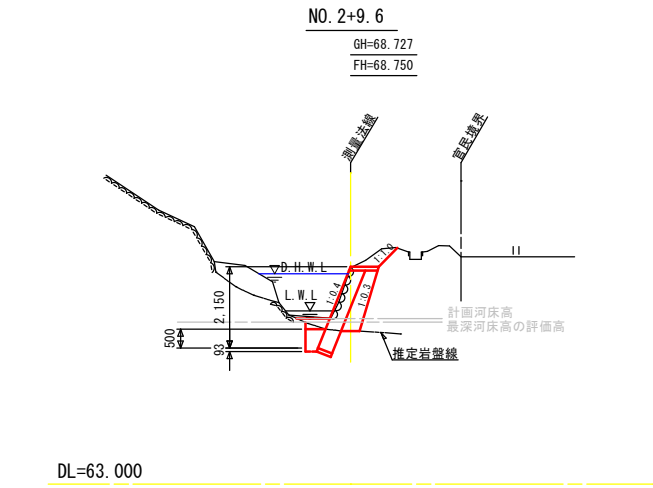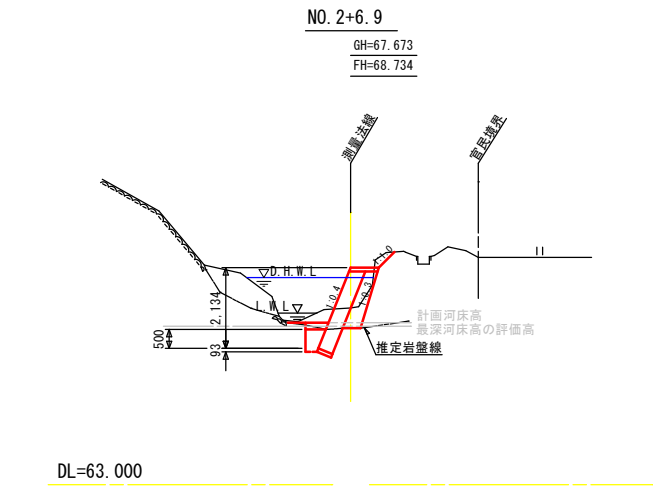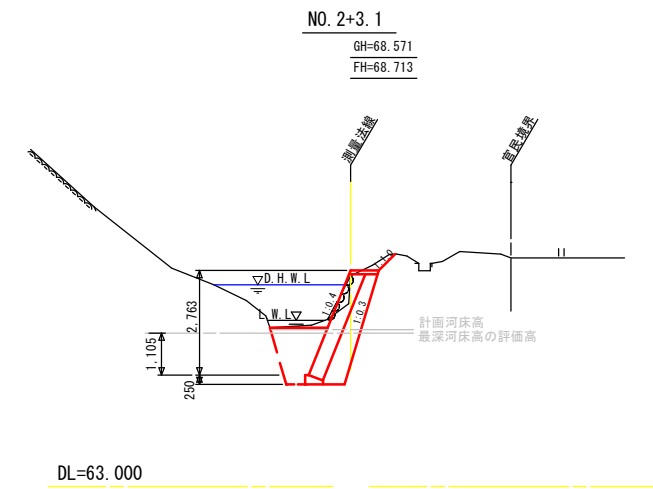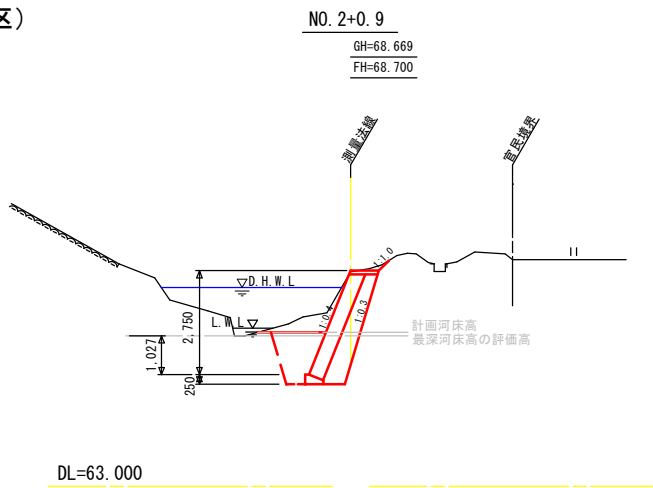

名 称	数 量
盛 土	-
土石掘削	2.0
土石床堀	2.7
軟岩床堀	-
埋 戻	1.3
裏 込 材	1.4

名 称	数 量
盛 土	- (-)
土石掘削	1.3(1.5)
土石床堀	3.0(3.0)
軟岩床堀	0.0(0.0)
埋 戻	1.5(1.5)
裏 込 材	1.4(1.4)

名 称	数 量
盛 土	-
土石掘削	0.8
土石床堀	0.2
軟岩床堀	0.6
埋 戻	0.1
裏 込 材	0.6


名 称	数 量
盛 土	-
土石掘削	1.4
土石床堀	0.4
軟岩床堀	0.6
埋 戻	0.2
裏 込 材	0.6

令和 8 年 度				
図 名	横断面図. 1			縮 尺
工事名	普通河川南谷川災害復旧工事			1/100
河川名	普通河川 南谷川 (右岸)			図面番号
工事箇所	阿南市新野町海老川			4
課 長	補 佐	係 長	設 計	製 図
阿南市建設部土木課				

(3工区)

NO. 4+19. 6

GH=70. 752
FH=70. 750

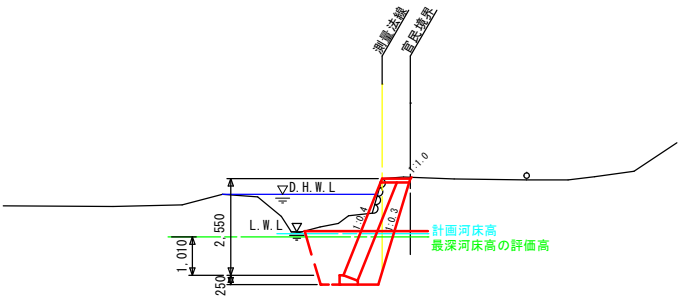

DL=65. 000


横断面図

S=1/100

名 称	数 量
盛 土	-
土石掘削	1.5
土石床堀	2.8
軟岩床堀	-
埋 戻	1.4
裏 込 材	1.2

NO. 5+4. 8

GH=70. 063
FH=70. 794

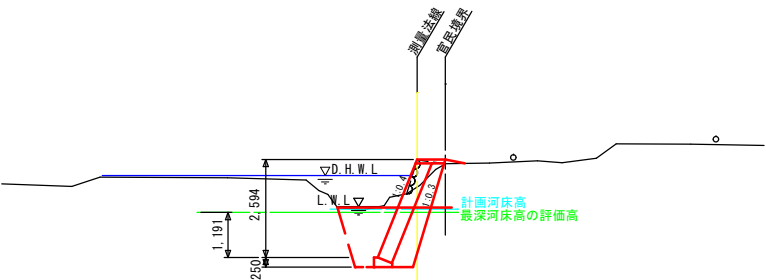


DL=65. 000

名 称	数 量
盛 土	0.1(0.1)
土石掘削	0.7(1.1)
土石床堀	3.1(3.1)
軟岩床堀	-
埋 戻	1.6(1.6)
裏 込 材	1.3(1.3)

NO. 5+7. 8

GH=70. 812
FH=70. 820

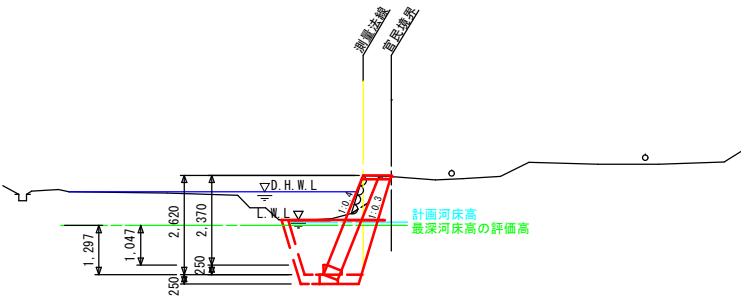


DL=65. 000

名 称	数 量
盛 土	0.1(0.1)
土石掘削	0.9(0.6)
土石床堀	3.5(2.8)
軟岩床堀	-
埋 戻	1.8(1.4)
裏 込 材	1.3(1.1)

NO. 5+15. 8

GH=70. 995
FH=71. 000

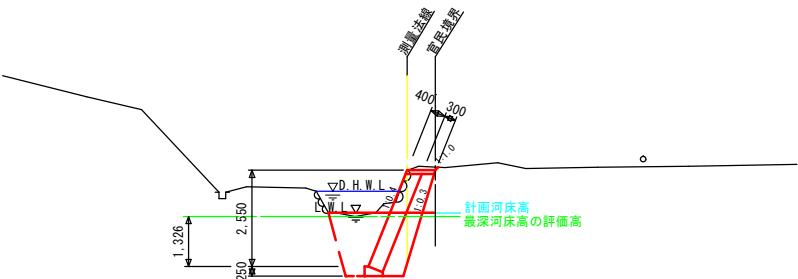


DL=65. 000

名 称	数 量
盛 土	0.0
土石掘削	1.0
土石床堀	3.3
軟岩床堀	-
埋 戻	1.8
裏 込 材	1.2

令和 8 年 度				
図 名	横断面図. 2			縮 尺
工事名	普通河川南谷川災害復旧工事			1/100
河川名	普通河川 南谷川 (右岸)			図面番号
工事箇所	阿南市新野町海老川			5
課 長	補 佐	係 長	設 計	製 図
阿 南 市 建 設 部 土 木 課				

構造図

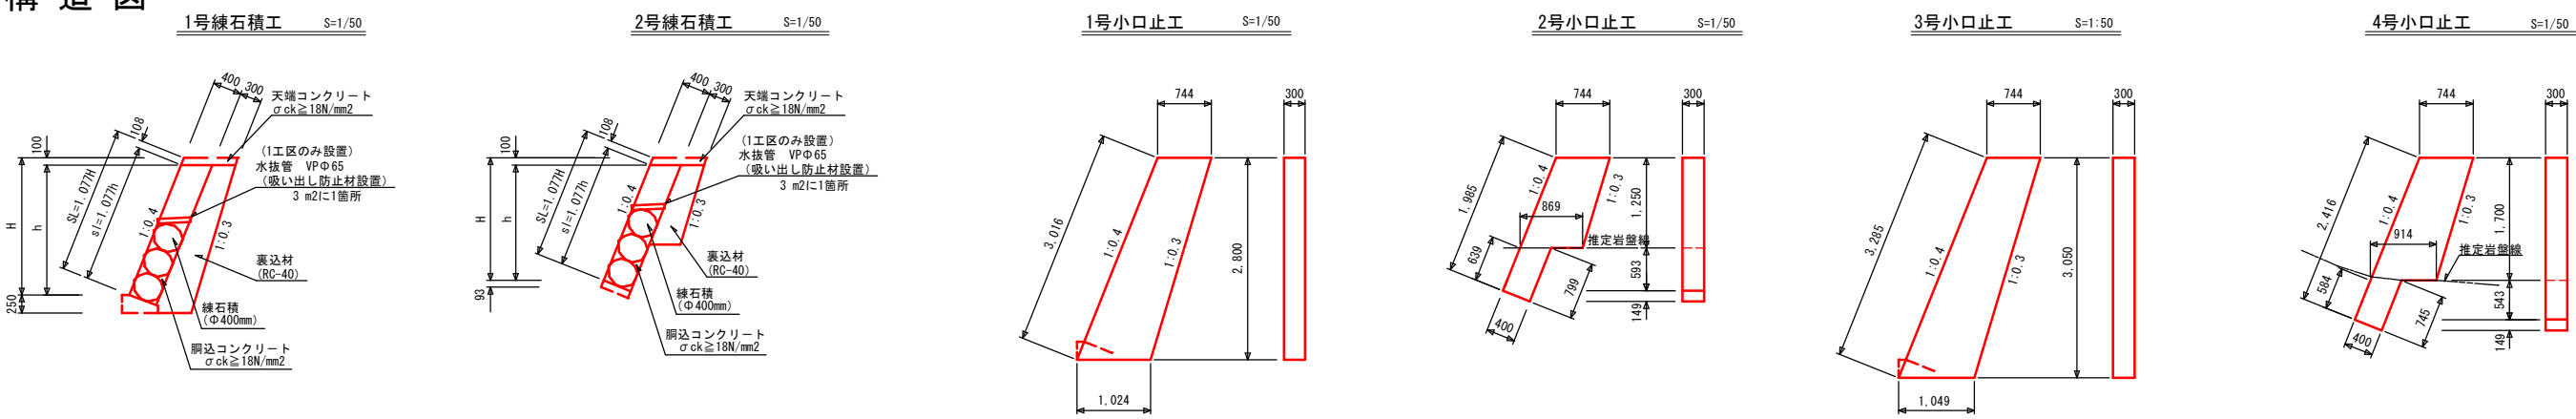

測点別数量表				土工表参照			
測点	h	練石積 sl m2	表込材 m3	測点	h	練石積 sl m2	表込材 m3
NO. 0+0.3	2.45	2.6	1.2	NO. 1+1.0	1.61	1.7	0.4
NO. 0+10.6	2.56	2.8	1.3	NO. 2+4.9	2.02	2.2	0.6
NO. 0+10.6	2.30	2.5	1.1	NO. 2+6.9	2.03	2.2	0.6
NO. 0+18.6	2.38	2.6	1.2	NO. 2+9.3	2.05	2.2	0.6
NO. 1+1.0	2.40	2.6	1.2				
NO. 2+1.2	2.65	2.9	1.4				
NO. 2+3.1	2.66	2.9	1.4				
NO. 2+4.9	2.67	2.9	1.4				
NO. 4+19.9	2.45	2.6	1.2				
NO. 5+4.8	2.49	2.7	1.3				
NO. 5+7.8	2.52	2.7	1.3				
NO. 5+7.8	2.27	2.4	1.1				
NO. 5+15.5	2.45	2.6	1.2				


測点別数量表 (岩着)				土工表参照			
測点	h	練石積 sl m2	表込材 m3	測点	h	練石積 sl m2	表込材 m3
NO. 1+1.0	1.61	1.7	0.4	NO. 1+1.0	1.61	1.7	0.4
NO. 2+4.9	2.02	2.2	0.6	NO. 2+4.9	2.02	2.2	0.6
NO. 2+6.9	2.03	2.2	0.6	NO. 2+6.9	2.03	2.2	0.6
NO. 2+9.3	2.05	2.2	0.6	NO. 2+9.3	2.05	2.2	0.6

1号小口止工数量表				1基当り			
名称	規格	単位	数量	名称	規格	単位	数量
コンクリート	σck ≥ 18N/mm2	m3	0.74	コンクリート	σck ≥ 18N/mm2	m3	0.74
型枠		m2	5.9	型枠		m2	5.9


2号小口止工数量表				1基当り			
名称	規格	単位	数量	名称	規格	単位	数量
コンクリート	σck ≥ 18N/mm2	m3	0.39	コンクリート	σck ≥ 18N/mm2	m3	0.39
型枠		m2	3.2	型枠		m2	3.2

3号小口止工数量表				1基当り			
名称	規格	単位	数量	名称	規格	単位	数量
コンクリート	σck ≥ 18N/mm2	m3	0.82	コンクリート	σck ≥ 18N/mm2	m3	0.82
型枠		m2	6.5	型枠		m2	6.5

4号小口止工数量表				1基当り			
名称	規格	単位	数量	名称	規格	単位	数量
コンクリート	σck ≥ 18N/mm2	m3	0.50	コンクリート	σck ≥ 18N/mm2	m3	0.50
型枠		m2	4.1	型枠		m2	4.1

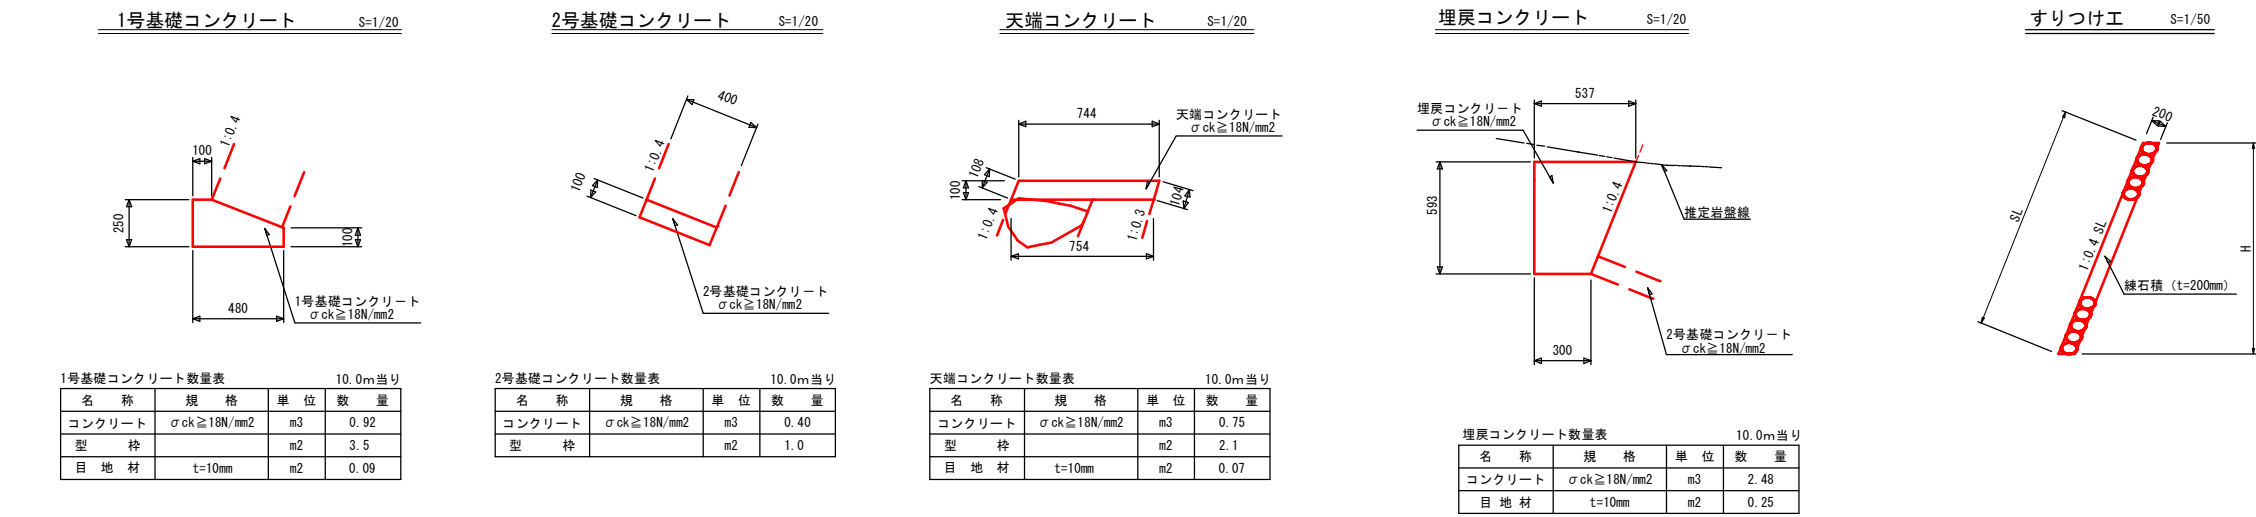


仮設工

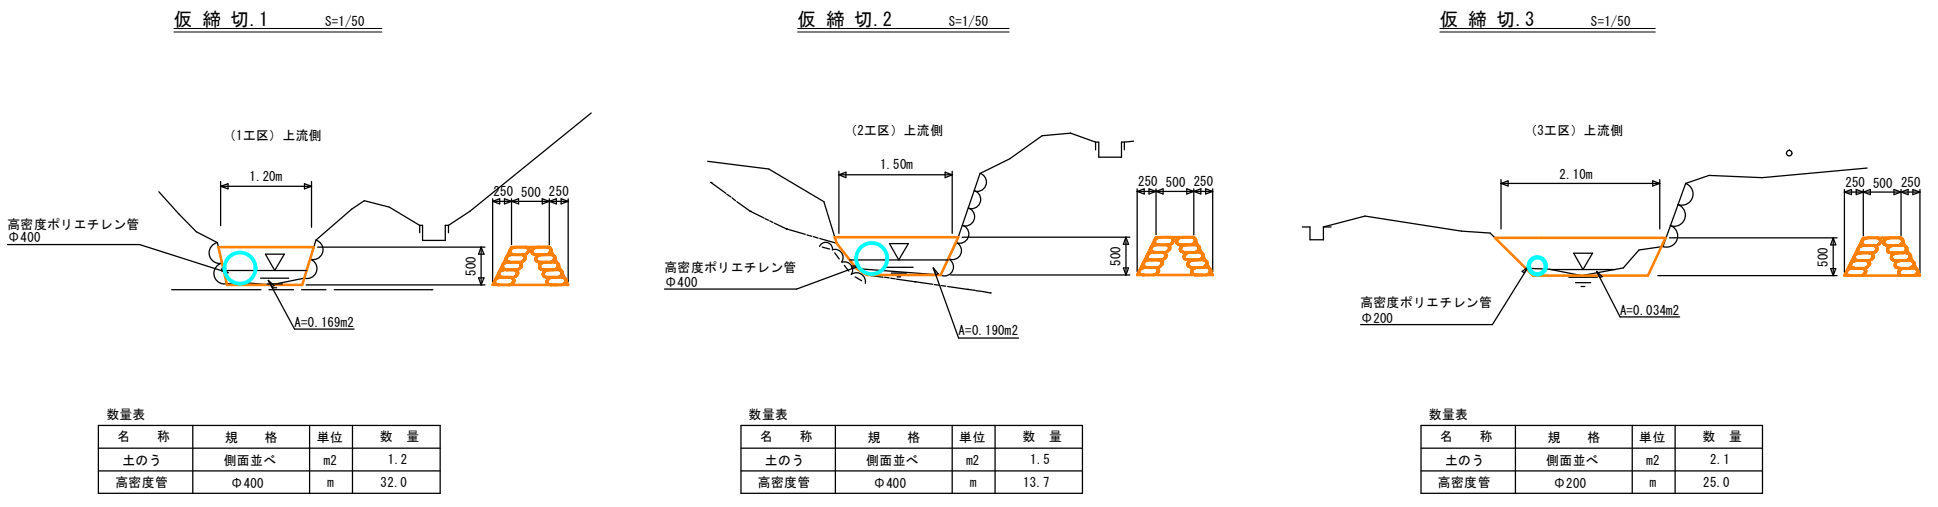

令和 8 年 度						
図 名	構造図、仮設工					縮 尺
工事名	普通河川南谷川災害復旧工事					図示
河川名	普通河川 南谷川（右岸）					図面番号
工事箇所	阿南市新野町海老川					6
						7
課 長	補 佐		係 長		設 計	製 図
阿南市建設部土木課						


展開図

V=1/50
H=1/100

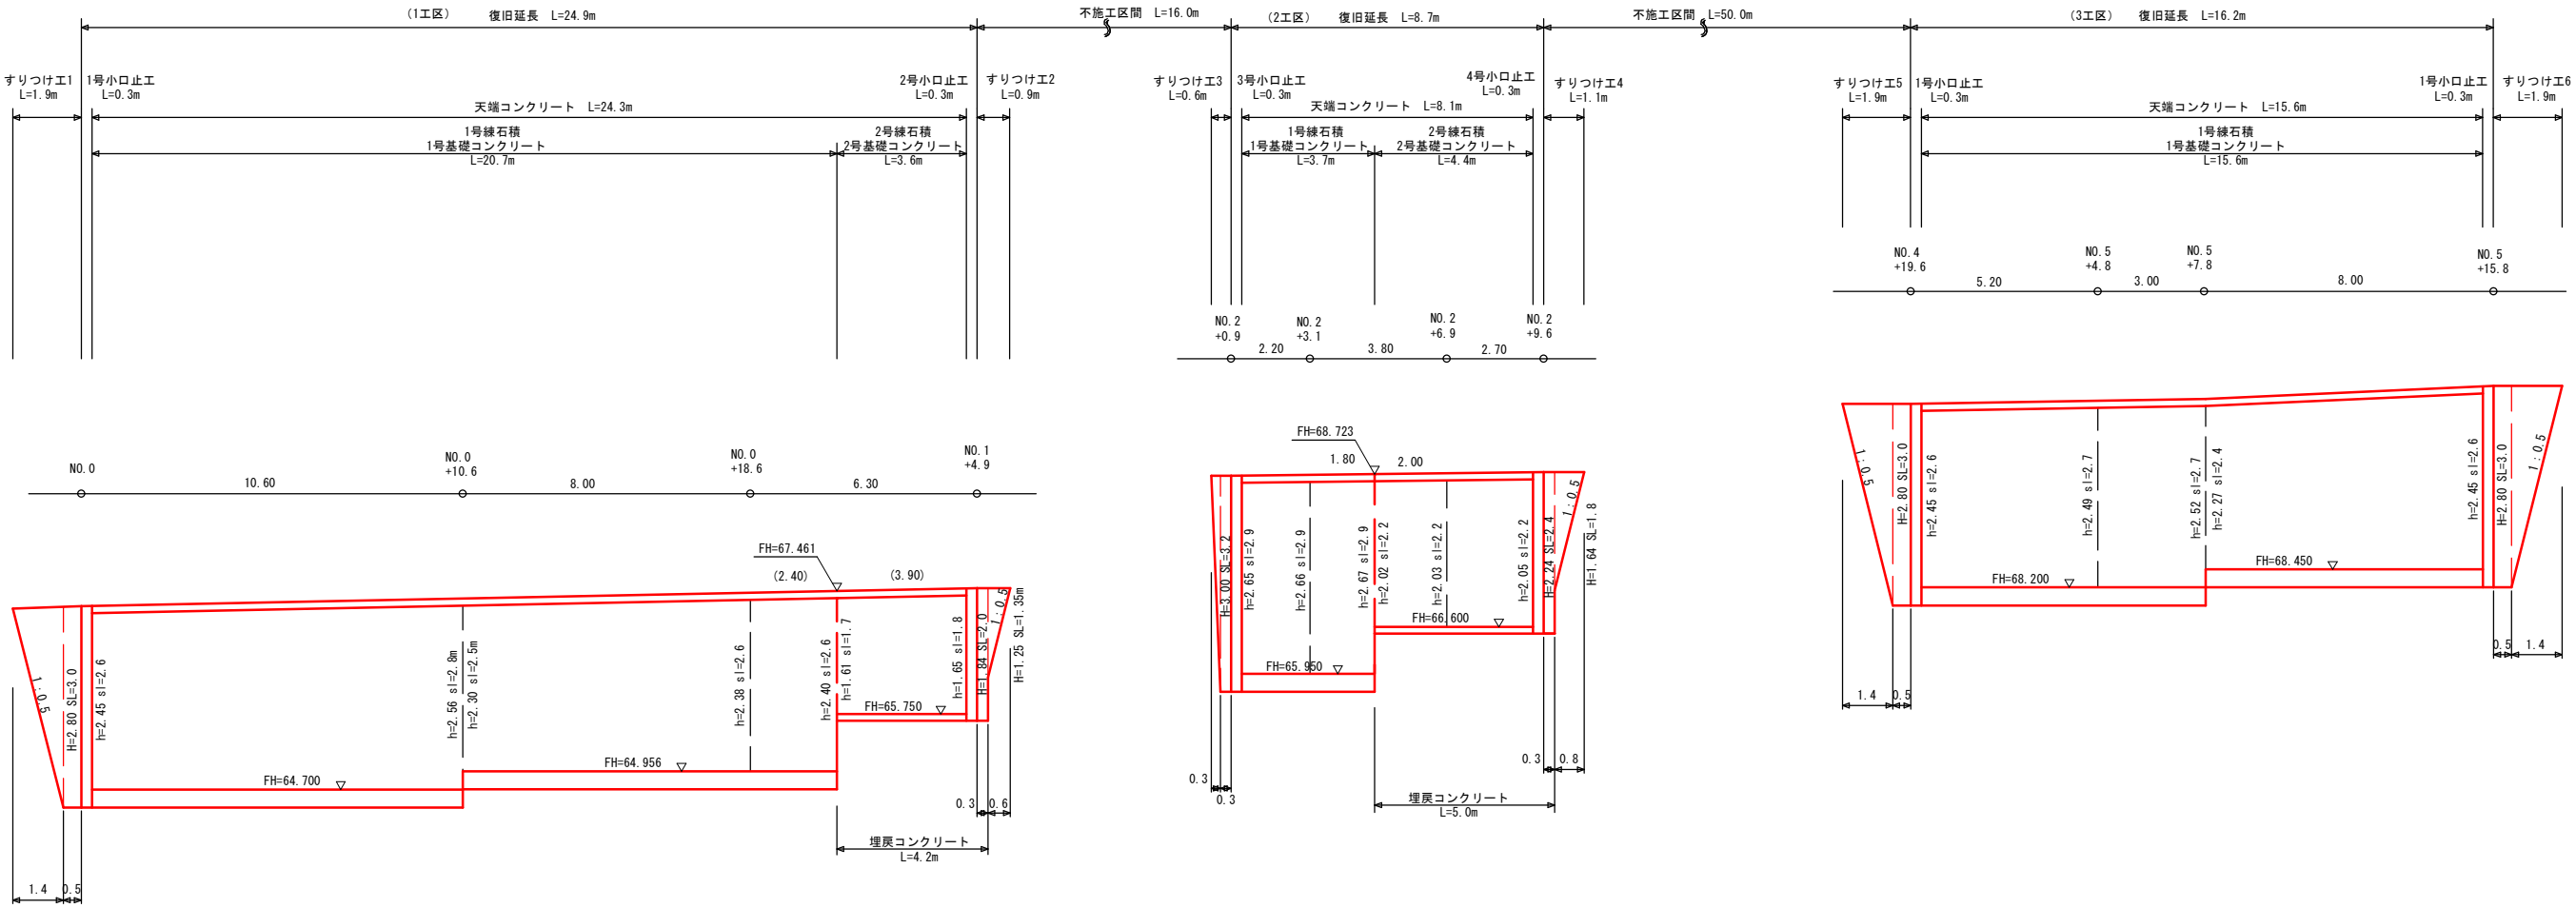


仮設工


縦断面図 S=1/200

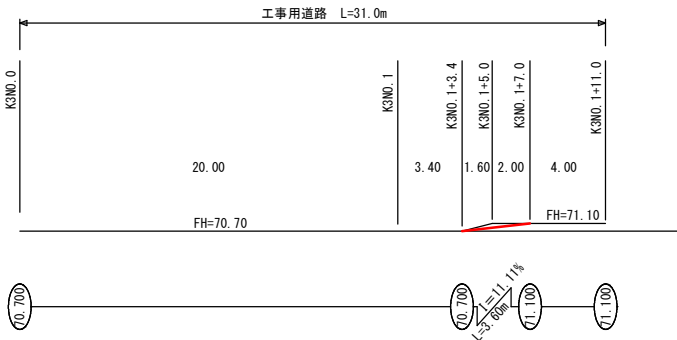

横断面図 S=1/100

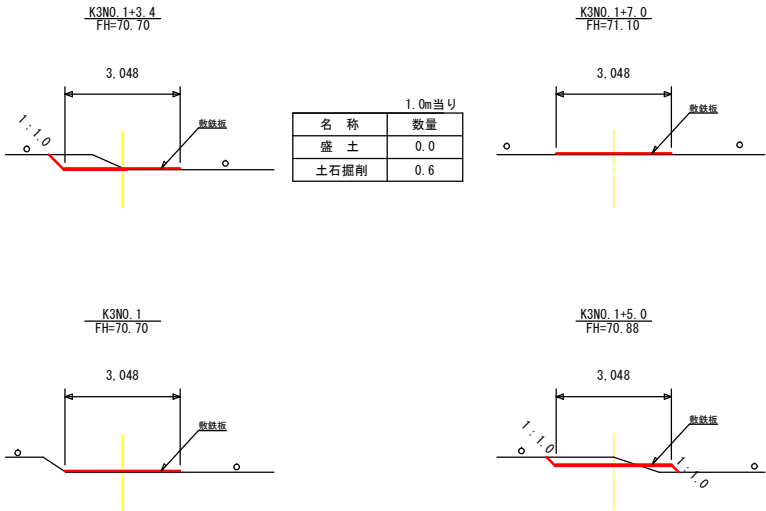

工事用道路（敷鉄板） S=1/50

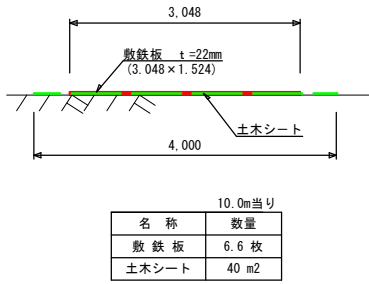

令和 8 年 度					
図 名					縮 尺
工事名					図示
河川名					図面番号
工事箇所					7
課 長					7
補 佐					
係 長					
設 計					
製 図					
阿 南 市 建 設 部 土 木 課					