



縦断面図

H=1/250
V=1/100

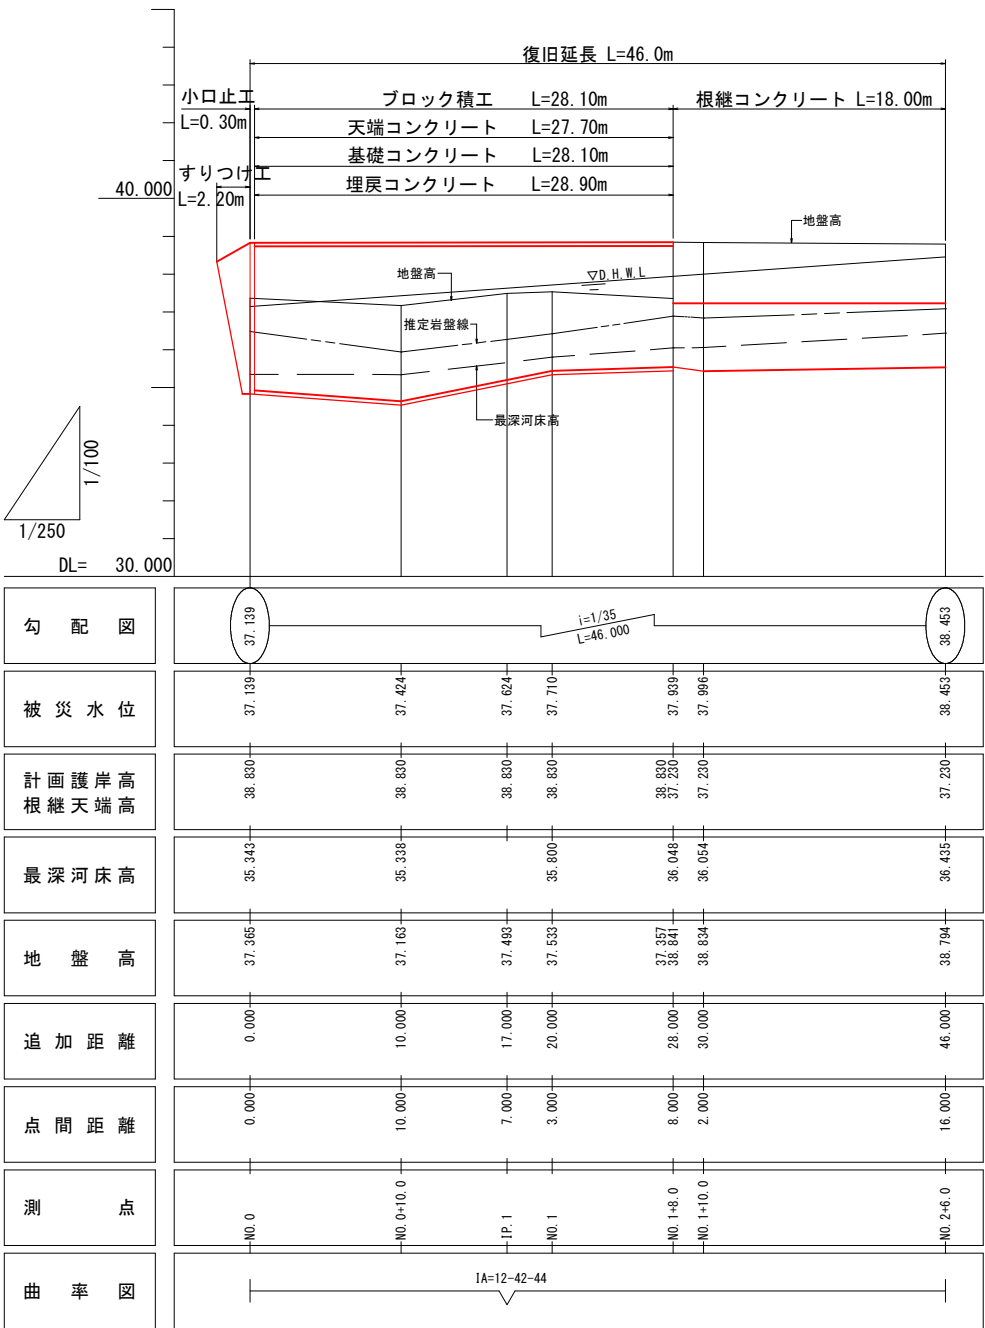


平面図

S=1/250

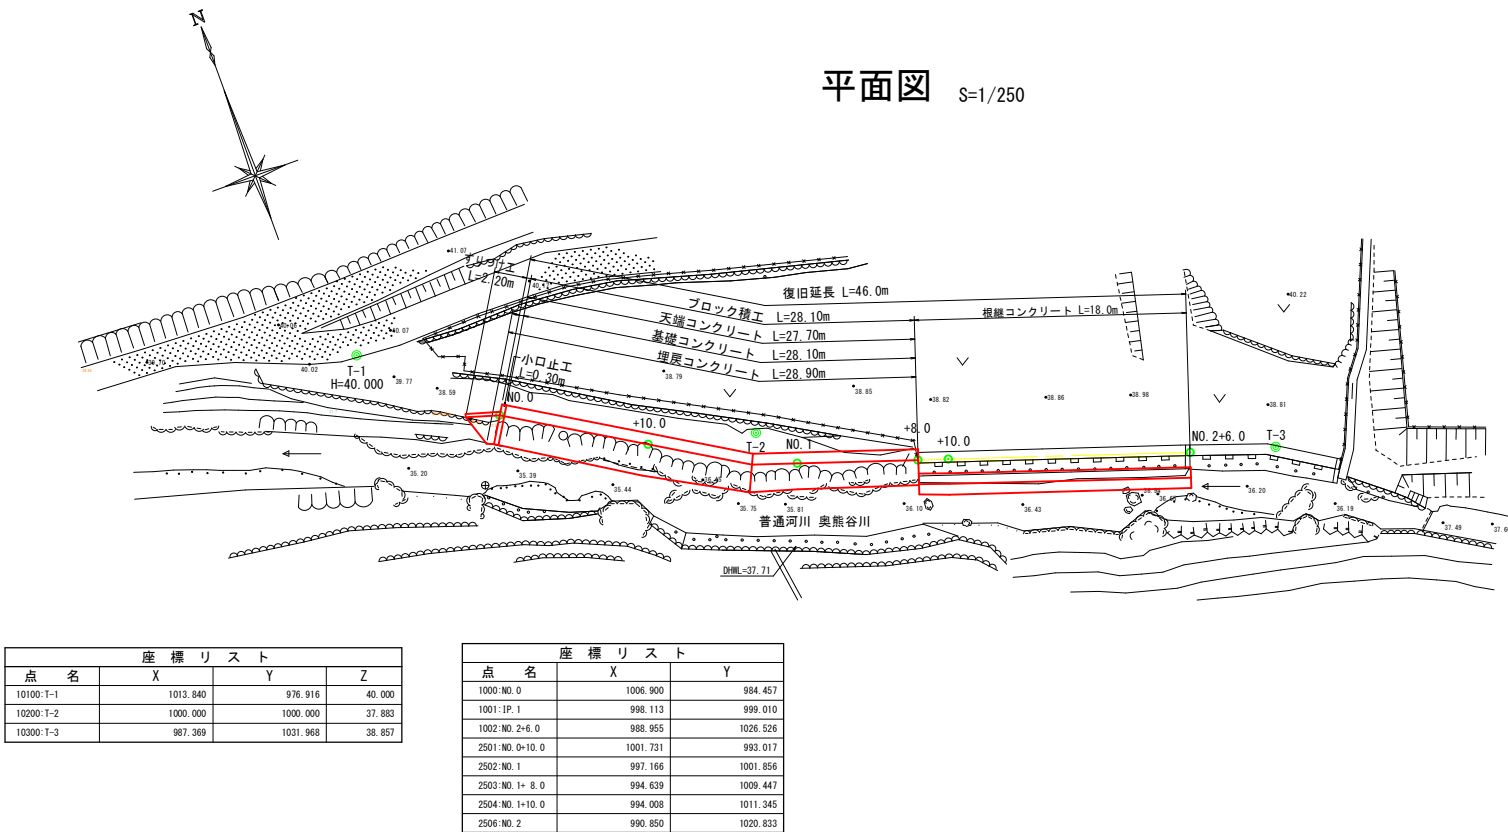

標準断面図

S=1/50

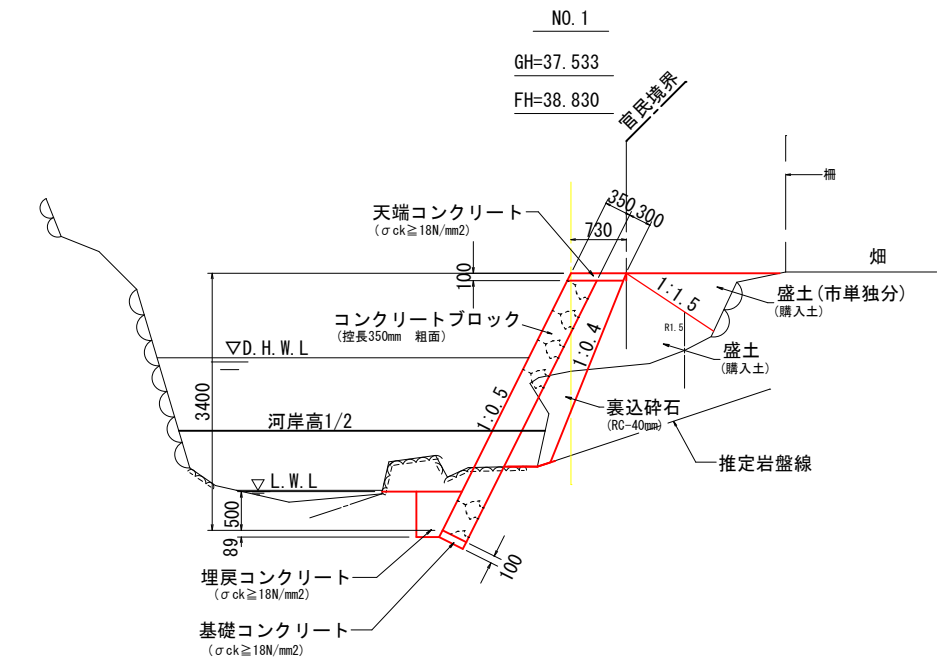


令和8年度					
図名	平面図・縦断面図・標準断面図	縮尺			
工事名	普通河川奥熊谷川災害復旧工事	図示			
河川名	普通河川奥熊谷川(右岸)	図面番号			
工事箇所	阿南市 熊谷町 シル谷	1/4			
課長		課長補佐		係長	
				設計	
				製図	
阿南市建設部土木課					

横断面図

S=1/100

NO. 0

GH=37.365
FH=38.830

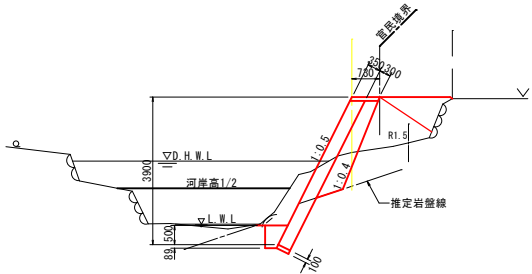


掘削 (土石)	1.4
掘削 (軟岩)	0.5
床掘 (土石)	---
床掘 (軟岩)	0.5
埋戻土	---
盛土	1.4
裏込砕石	1.14

盛土 (市単独分)	0.8
-----------	-----

DL=33.000

NO. 1+8.0

GH=37.357
FH=38.830

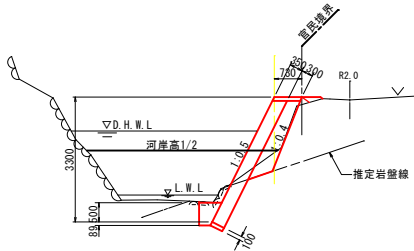


掘削 (土石)	0.3
掘削 (軟岩)	0.3
床掘 (土石)	---
床掘 (軟岩)	0.5
埋戻土	---
盛土	0.03
裏込砕石	0.88

盛土 (市単独分)	0.04
-----------	------

DL=33.000

NO. 2+6.0

GH=38.794
FH=37.230

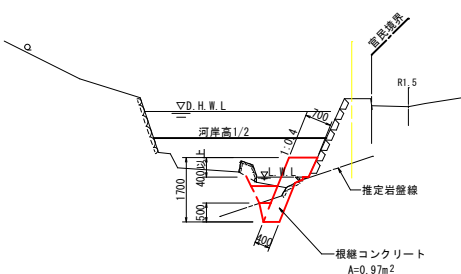


掘削 (土石)	---
掘削 (軟岩)	---
床掘 (土石)	0.3
床掘 (軟岩)	0.4
埋戻土	0.2

DL=33.000

NO. 0+10.0

GH=37.163
FH=38.830

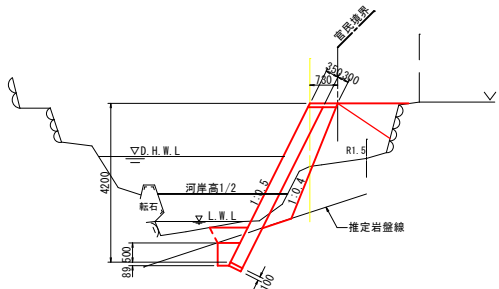


掘削 (土石)	0.8
掘削 (軟岩)	---
床掘 (土石)	0.3
床掘 (軟岩)	0.7
埋戻土	0.3
盛土	1.9
裏込砕石	0.92

盛土 (市単独分)	0.8
-----------	-----

DL=33.000

NO. 1+8.0'

GH=38.841
FH=37.230

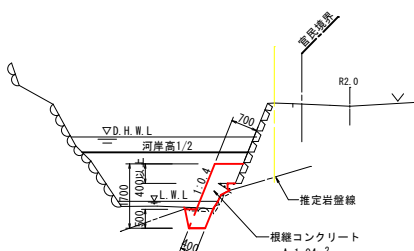


掘削 (土石)	---
掘削 (軟岩)	---
床掘 (土石)	---
床掘 (軟岩)	0.3
埋戻土	---

DL=33.000

NO. 1

GH=37.533
FH=38.830

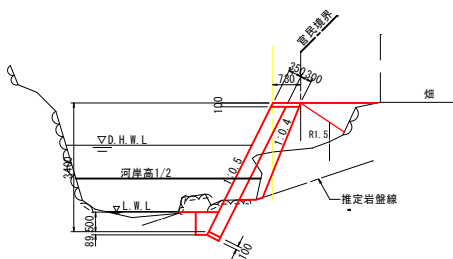


掘削 (土石)	0.4
掘削 (軟岩)	0.5
床掘 (土石)	---
床掘 (軟岩)	0.5
埋戻土	---
盛土	1.1
裏込砕石	1.15

盛土 (市単独分)	0.6
-----------	-----

DL=33.000

NO. 1+10.0

GH=38.834
FH=37.230

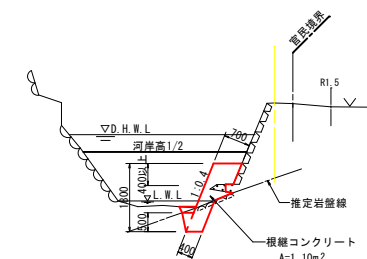


掘削 (土石)	---
掘削 (軟岩)	---
床掘 (土石)	---
床掘 (軟岩)	0.4
埋戻土	0.1


DL=33.000

令和8年度					
図名	横断面図				縮尺
工事名	普通河川奥熊谷川災害復旧工事				1/100
河川名	普通河川奥熊谷川(右岸)				図面番号
工事箇所	阿南市 熊谷町 シル谷				2/4
課長		課長補佐		係長	設計
阿南市建設部土木課					


護岸展開図 S=1/100

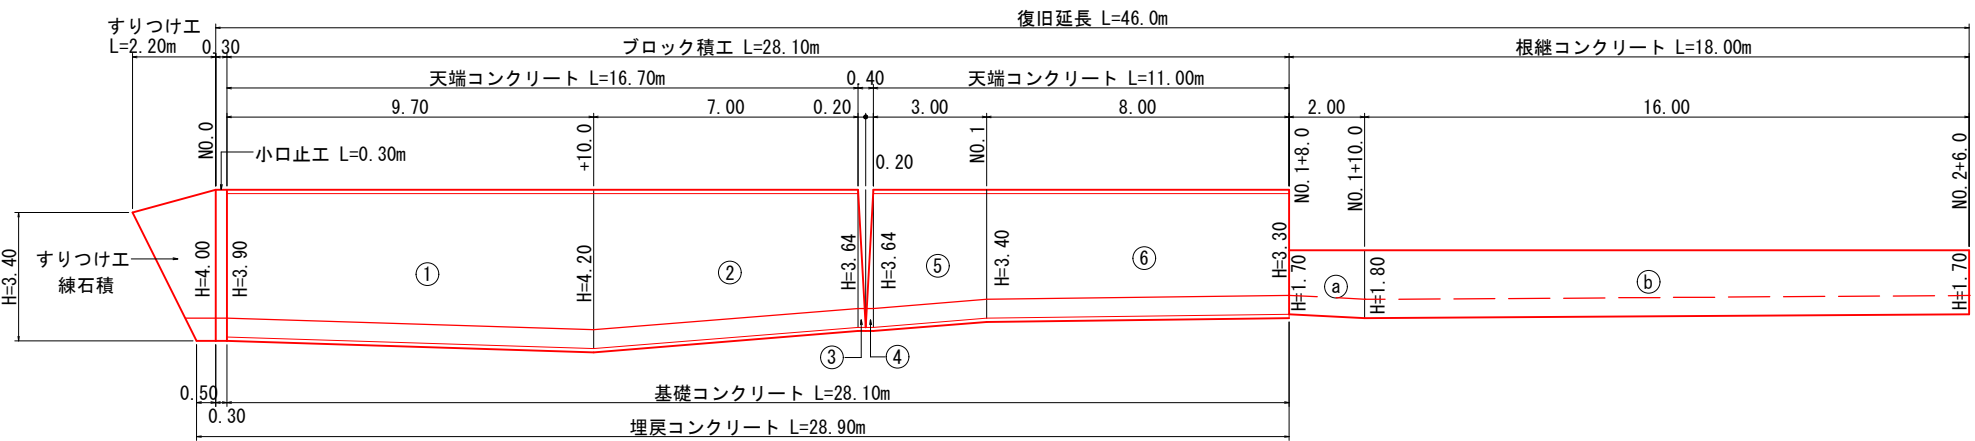


小口止工 S=1/50

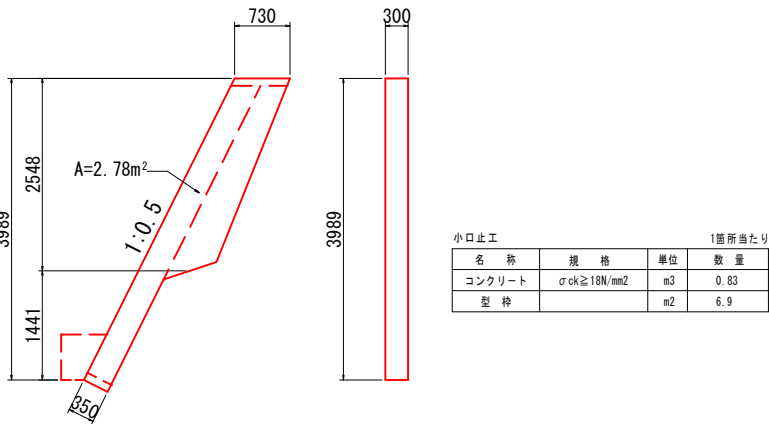


ブロック積工 S=1/50

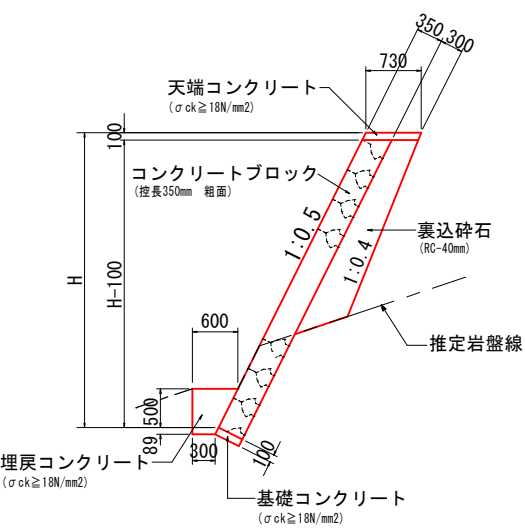


根継コンクリート S=1/50

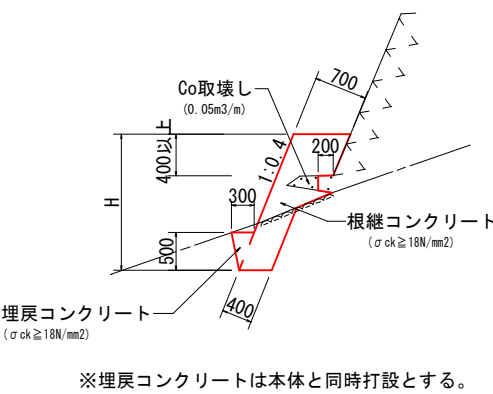


すりつけ工 (練石積) S=1/50

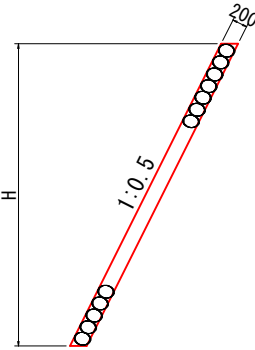

天端コンクリート S=1/20

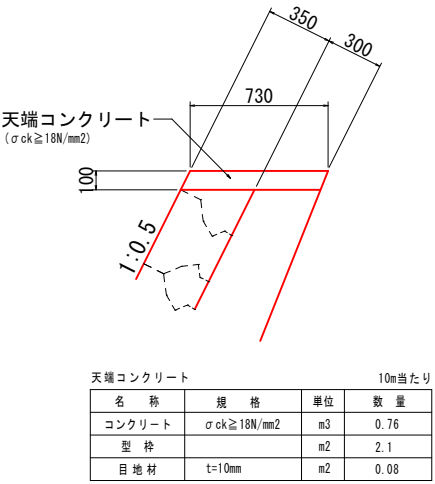


埋戻コンクリート 基礎コンクリート S=1/20

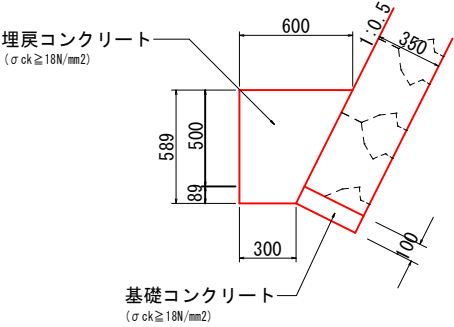

基礎コンクリート数量表				10m当たり
名称	規格	単位	数量	
コンクリート	$\sigma_{ck} \geq 18N/mm^2$	m ³	0.35	
型枠		m ²	1.0	
目地材	t=10mm	m ²	0.04	


埋戻コンクリート数量表				10m当たり
名称	規格	単位	数量	
コンクリート	$\sigma_{ck} \geq 18N/mm^2$	m ³	2.65	
目地材	t=10mm	m ²	0.27	

令和8年度					
図名	展開図・構造図				縮尺
工事名	普通河川奥熊谷川災害復旧工事				図示
河川名	普通河川奥熊谷川(右岸)				図面番号
工事箇所	阿南市 熊谷町 シル谷				3/4
課長	課長補佐	係長	設計	製図	
阿南市建設部土木課					

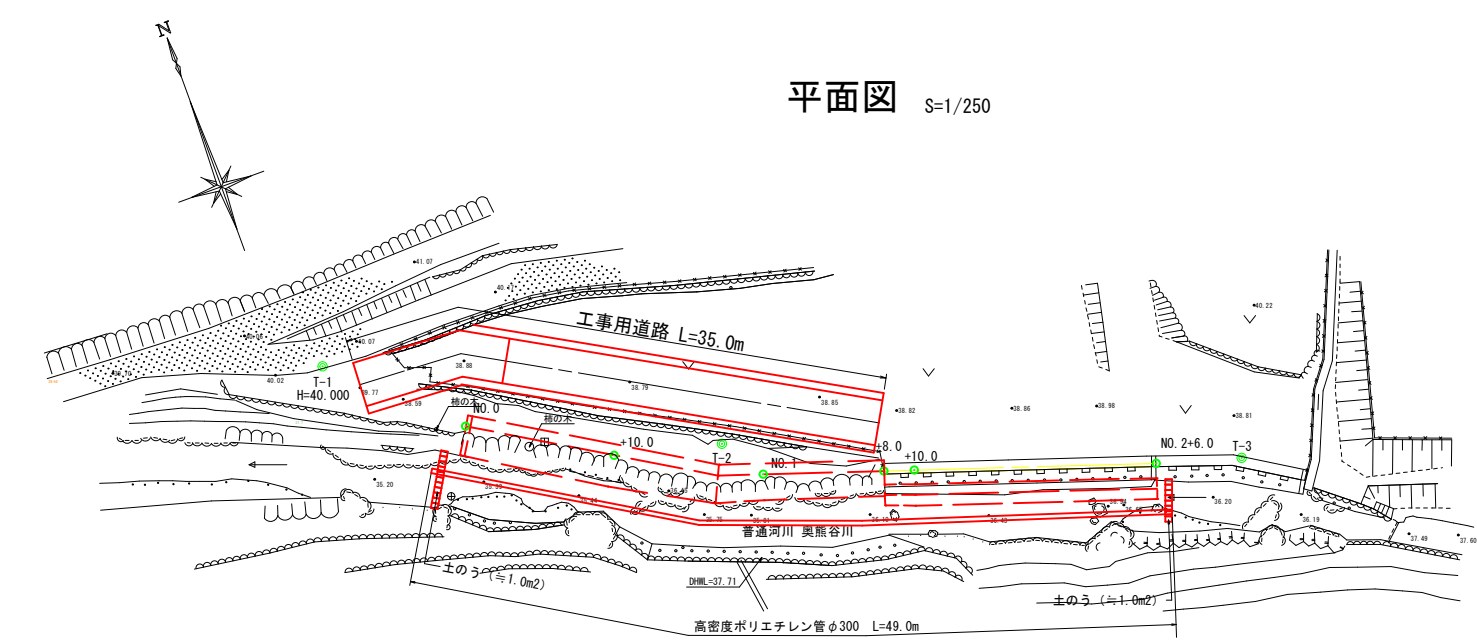


平面図 S=1/250


工事用道路標準断面図 S=1/50

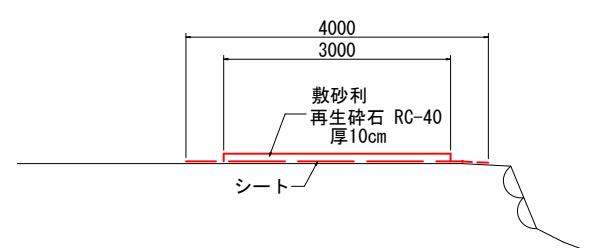


仮締切断面図 S=1/100 ※1箇所当り 土のう 約1.0m2

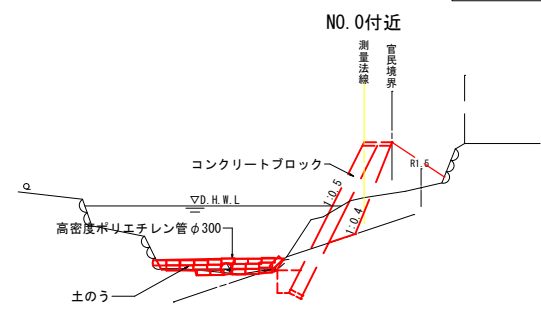


DL=33.000

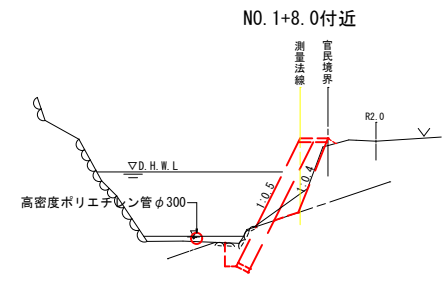

DL=33.000

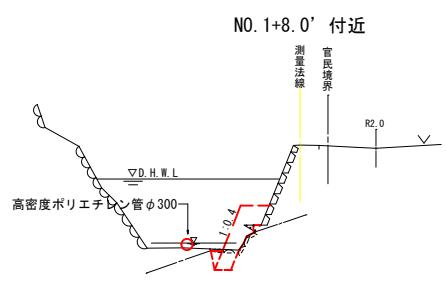

DL=33.000

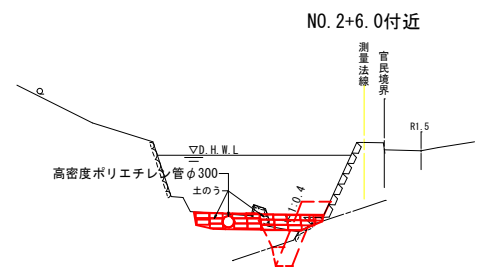

DL=33.000

令和8年度					
図名	仮設計面図				縮尺
工事名	普通河川奥熊谷川災害復旧工事				図示
河川名	普通河川奥熊谷川(右岸)				図面番号
工事箇所	阿南市 熊谷町 シル谷				4/4
課長		課長補佐	係長	設計	製図
阿南市建設部土木課					