



舗装平面図

S=1/1000

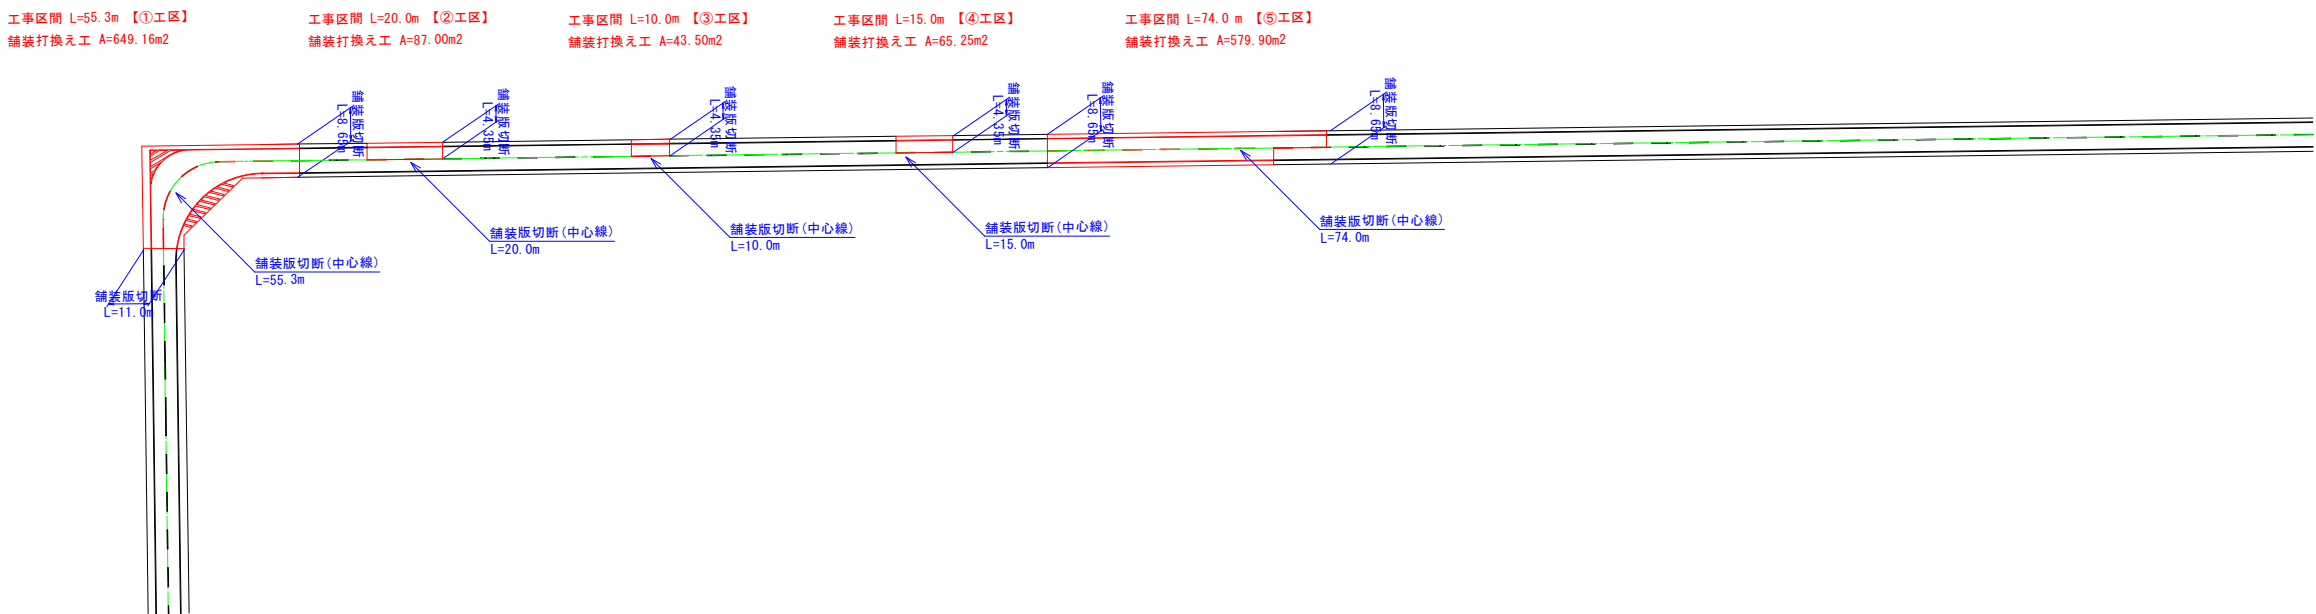


標準断面図

S=1:100

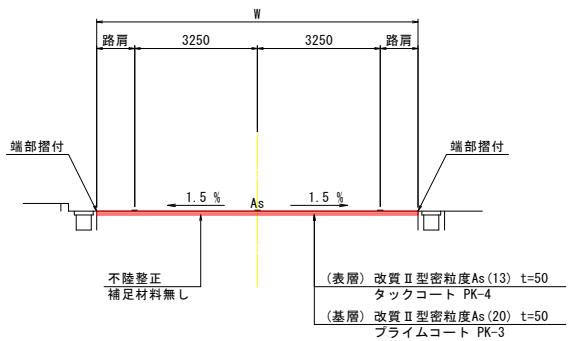

舗装構成図

S=1:10

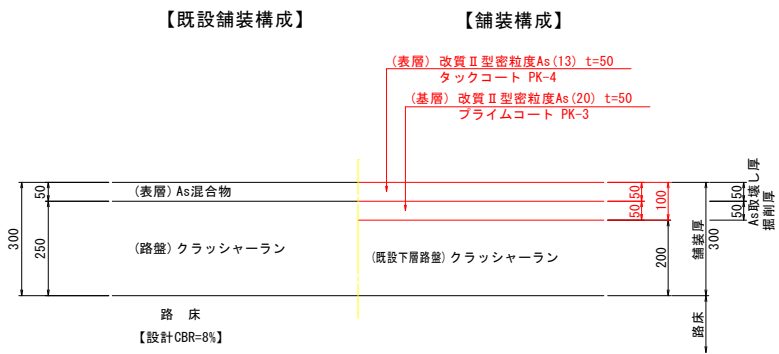


令和8年度			
工事名	市道辰己支線道路舗装工事		
路線名等	市道辰己支線		
工事箇所	阿南市辰己町		
図面名	舗装平面図		
縮尺	図示	図面番号	1 / 4
発注者名	阿南市 建設部 土木課		

舗装展開図

S=1/150

①工区

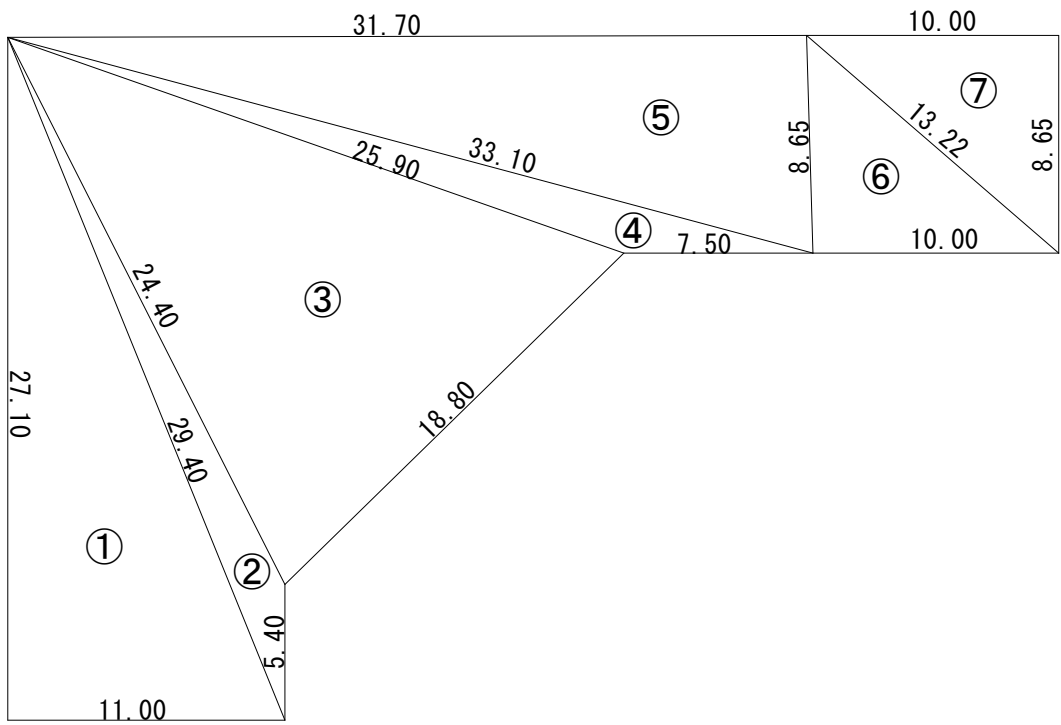

舗装面積(①工区) 集計表


記号	a	b	c	s	面積m2
①	11.00	27.10	29.40	33.75	149.03
②	5.40	29.40	24.40	29.60	27.29
③	18.80	24.40	25.90	34.55	218.58
④	7.50	25.90	33.10	33.25	30.72
⑤	8.65	33.10	31.70	36.73	137.04
⑥	8.65	10.00	13.22	15.94	43.25
⑦	8.65	13.22	10.00	15.94	43.25
合計					649.16

舗装段差摺り付け詳細図


S=1:10

本線部摺り付け

【縦断方向】

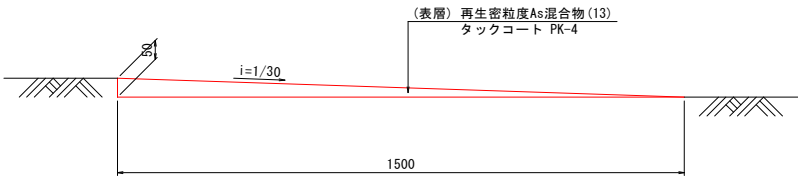

②工区

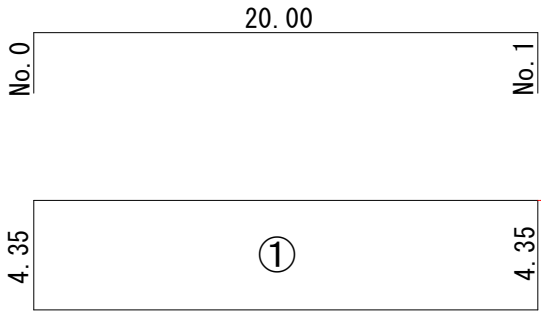

舗装面積(②工区) 集計表


記号	算 式	面積m2
①	4.35 × 20.00	87.00
合計		87.00

令和8年度			
工事名	市道辰己支線道路舗装工事		
路線名等	市道辰己支線		
工事箇所	阿南市辰己町		
図面名	舗装展開図		
縮尺	図示	図面番号	2 / 4
発注者名	阿南市 建設部 土木課		

舗装展開図

S=1/150


③工区

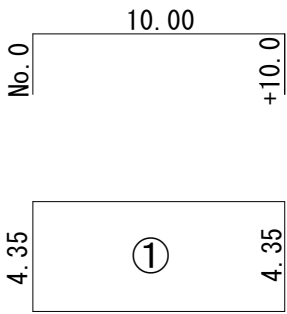

舗装面積(③工区) 集計表

記号	算 式	面積m2
①	4.35 × 10.00	43.50
	合計	43.50


④工区

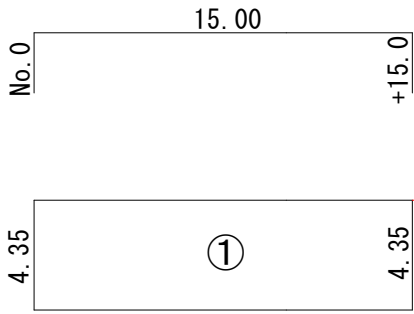

舗装面積(④工区) 集計表

記号	算 式	面積m2
①	4.35 × 15.00	65.25
	合計	65.25

⑤工区

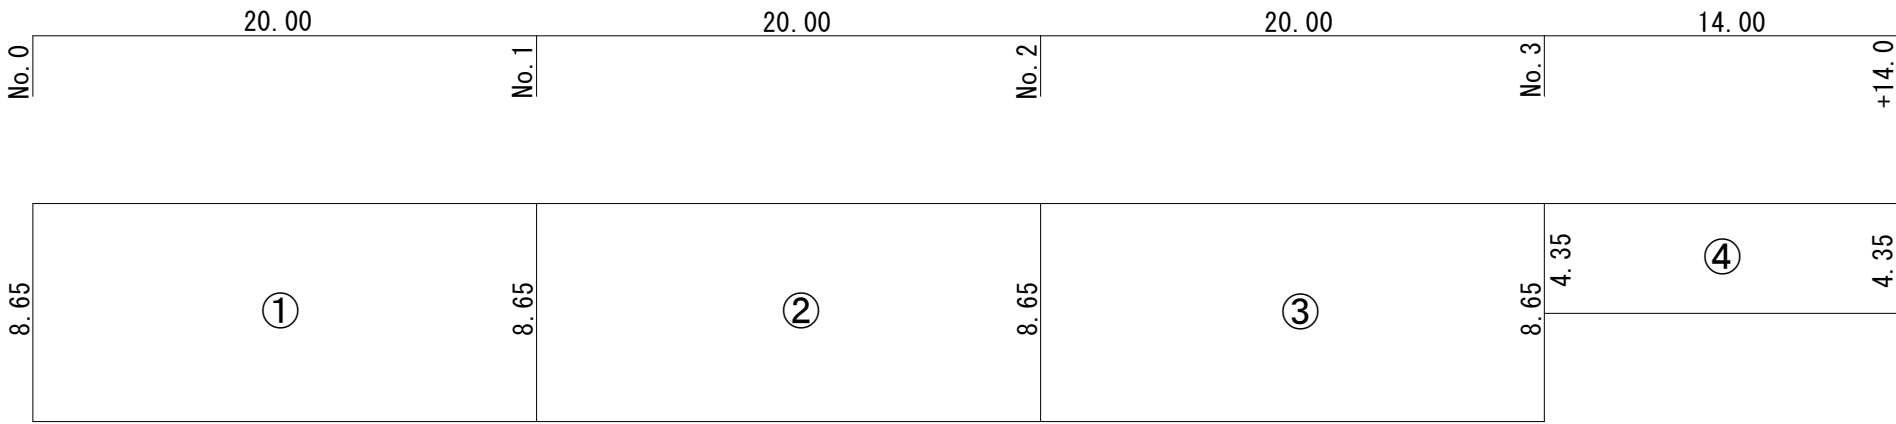

舗装面積(⑤工区) 集計表


記号	算 式	面積m2
①	8.65 × 20.00	173.00
②	8.65 × 20.00	173.00
③	8.65 × 20.00	173.00
④	4.35 × 14.00	60.90
	合計	579.90

令和8年度			
工事名	市道辰己支線道路舗装工事		
路線名等	市道辰己支線		
工事箇所	阿南市辰己町		
図面名	舗装展開図		
縮尺	図示	図面番号	3 / 4
発注者名	阿南市 建設部 土木課		

区画線平面図

S=1/200


①工区

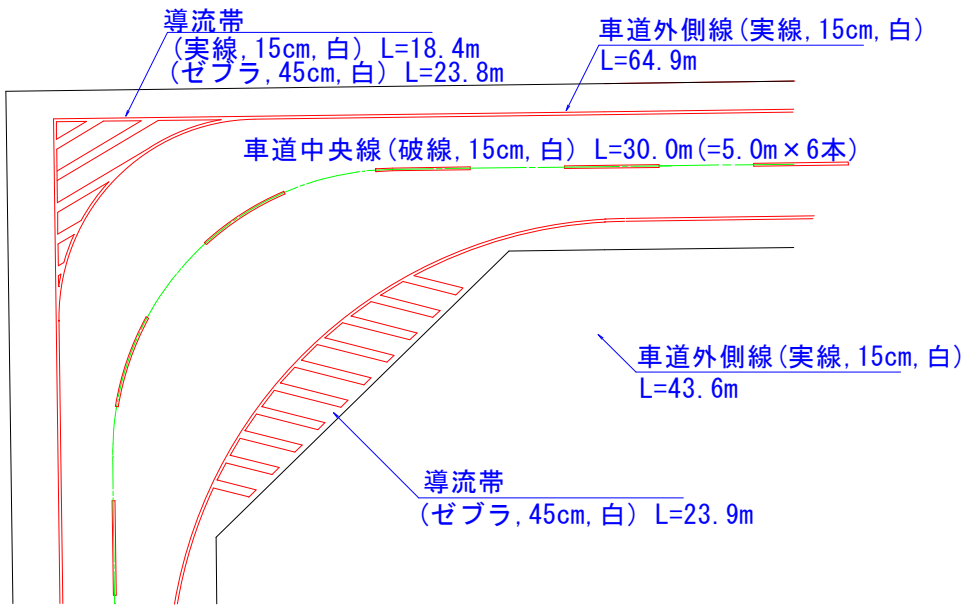

区画線設置 (①工区) 集計表

名 称	規 格	単位	数 量
溶融式区画線	実線, 15cm, 白	m	126.9
	破線, 15cm, 白	m	30.0
	ゼブラ, 45cm, 白	m	47.7


②工区

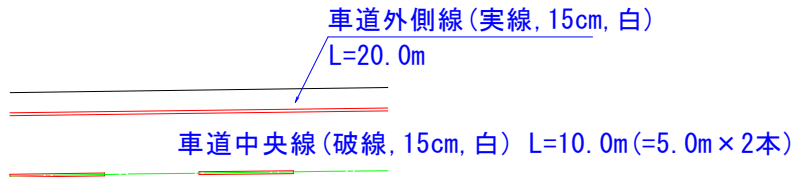

区画線設置 (②工区) 集計表

名 称	規 格	単位	数 量
溶融式区画線	実線, 15cm, 白	m	20.0
	破線, 15cm, 白	m	10.0


③工区

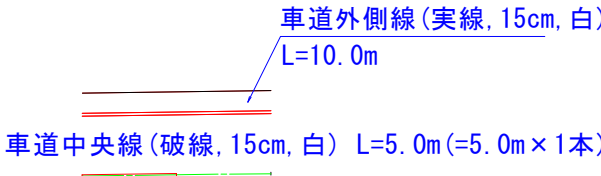

区画線設置 (③工区) 集計表

名 称	規 格	単位	数 量
溶融式区画線	実線, 15cm, 白	m	10.0
	破線, 15cm, 白	m	5.0


④工区

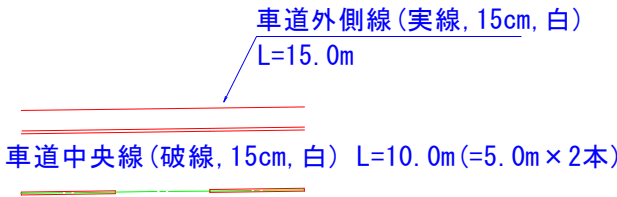

区画線設置 (④工区) 集計表

名 称	規 格	単位	数 量
溶融式区画線	実線, 15cm, 白	m	15.0
	破線, 15cm, 白	m	10.0

⑤工区

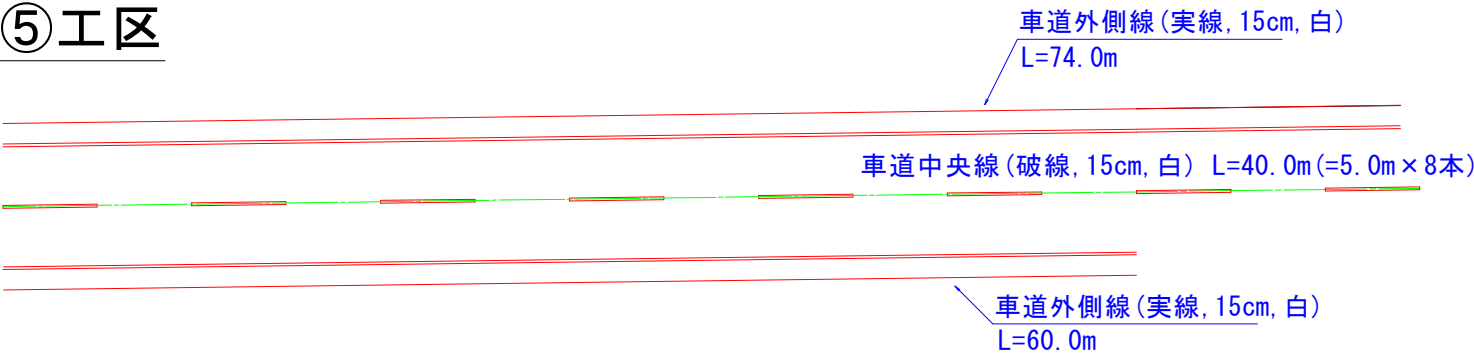

区画線設置 (⑤工区) 集計表

名 称	規 格	単位	数 量
溶融式区画線	実線, 15cm, 白	m	134.0
	破線, 15cm, 白	m	40.0

令和8年度			
工事名	市道辰己支線道路舗装工事		
路線名等	市道辰己支線		
工事箇所	阿南市辰己町		
図面名	区画線平面図		
縮尺	図示	図面番号	4 / 4
免注者名	阿南市 建設部 土木課		