




平面図 S=1:500

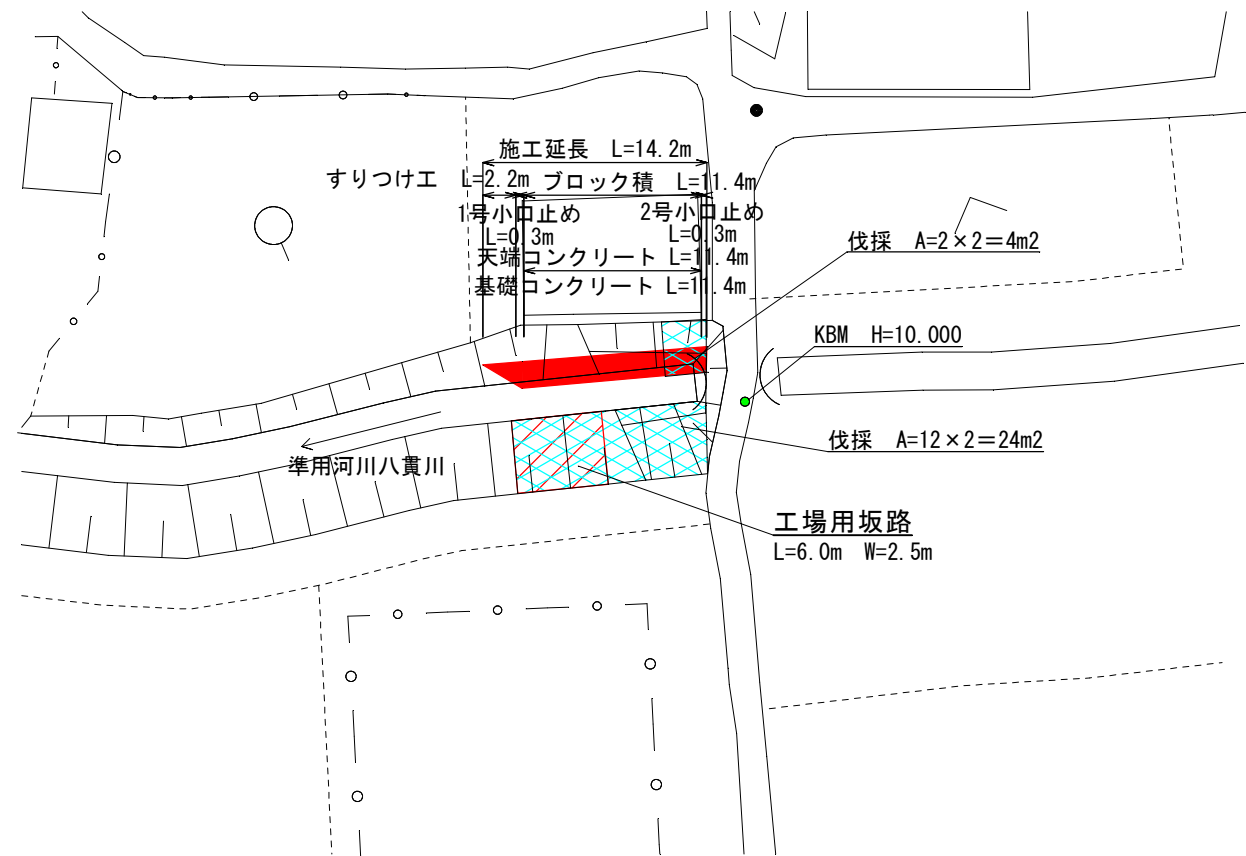

標準断面図 S=1:100

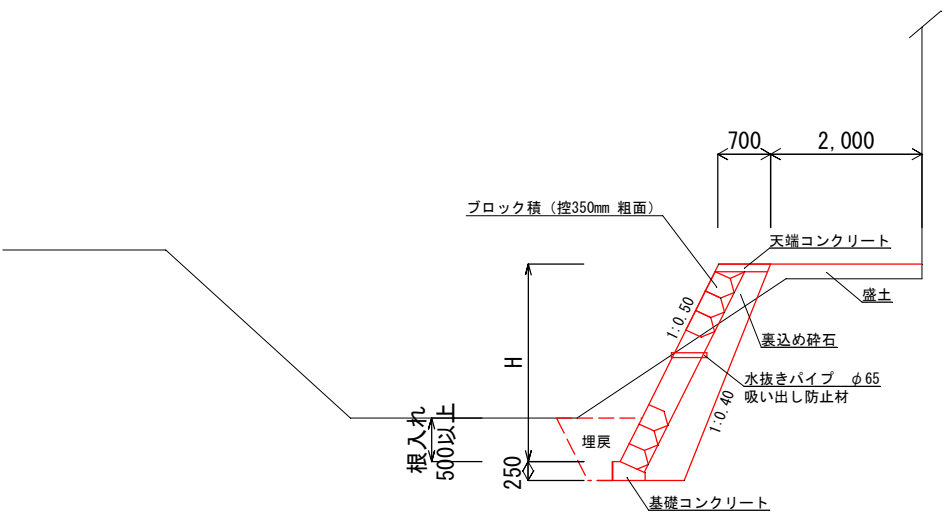


展開図 S=1:100

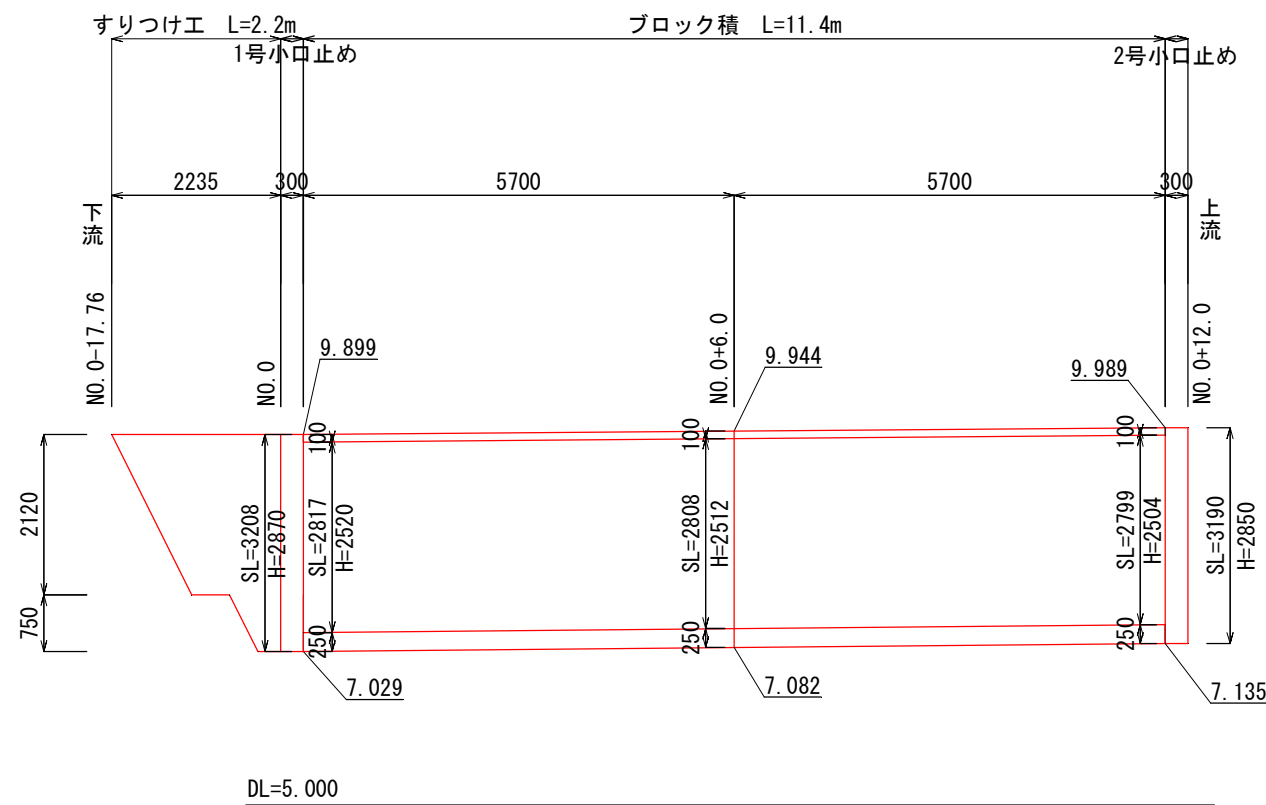

令和8年度					
図名	平面図・標準断面図・展開図				縮尺
工事名	準用河川八貫川護岸改修工事				図示
河川名	準用河川八貫川				図面番号
工事箇所	阿南市 下大野町 太平				1/3
課長	課長補佐	係長	設計	製図	
阿南市建設部土木課					


横断図 S=1/100

NO. 0

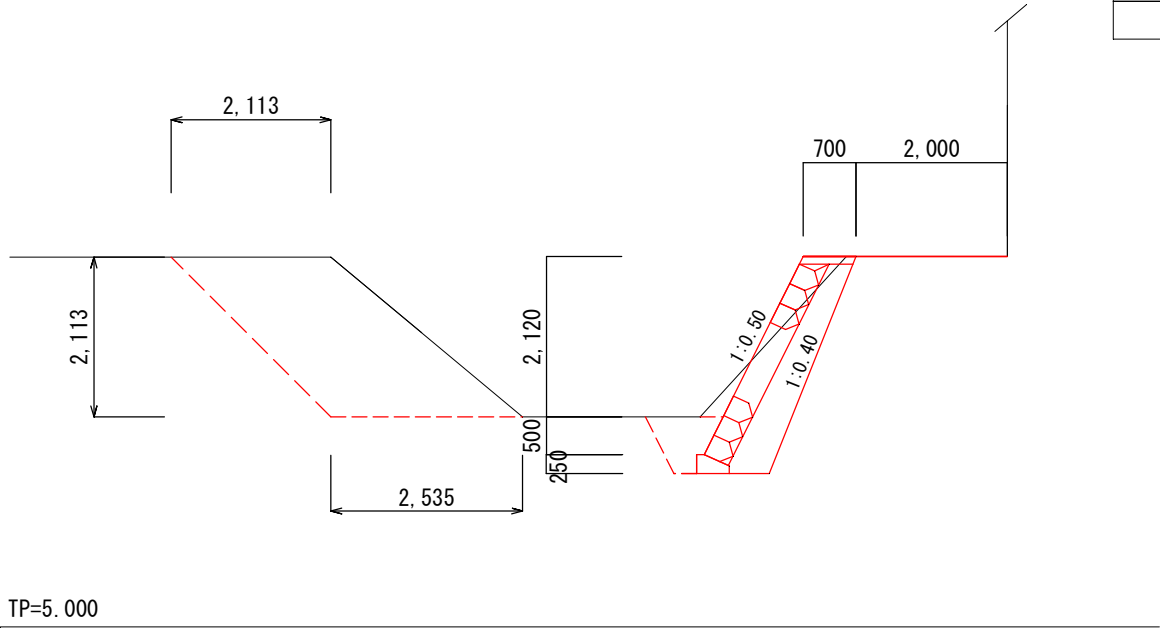


掘削	1.4
床掘	1.2
埋戻	0.5
盛土	0.0
裏込材	1.2

NO. 0+6.0

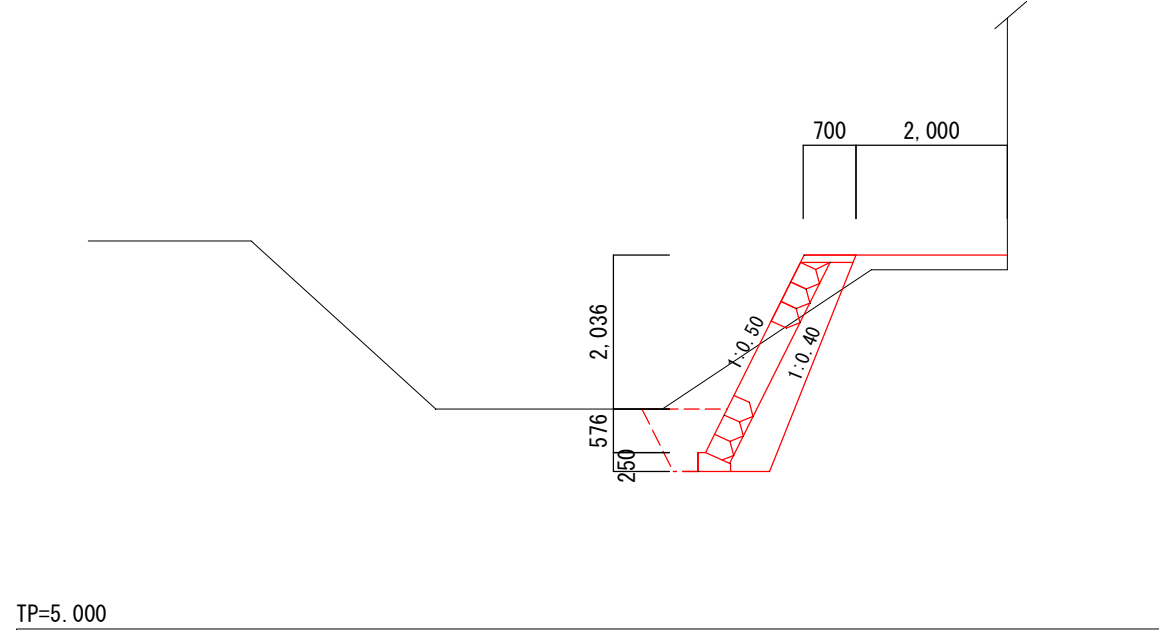

掘削	1.4
床掘	1.3
埋戻	0.6
盛土	0.4
裏込材	1.2


NO. 0+12.0

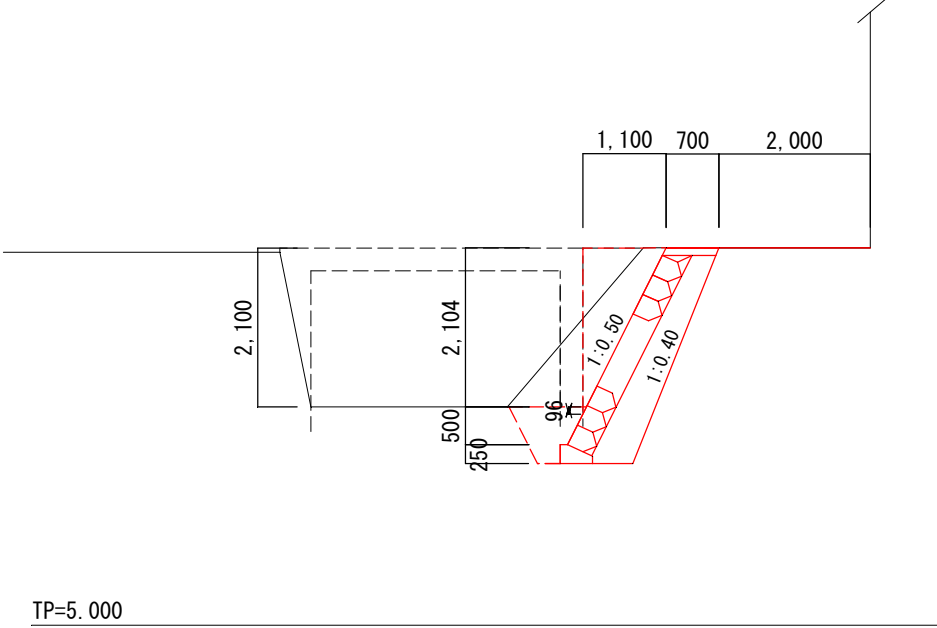


掘削	3.1
床掘	1.2
埋戻	0.5
盛土	0.0
裏込材	1.2

令和8年度					
図名	横断図				縮尺
工事名	準用河川八貫川護岸改修工事				1/100
河川名	準用河川八貫川				図面番号
工事箇所	阿南市 下大野町 太平				2/3
課長		課長補佐		係長	設計
阿南市建設部土木課					
製図					

ブロック積
構造図 S=1: 50

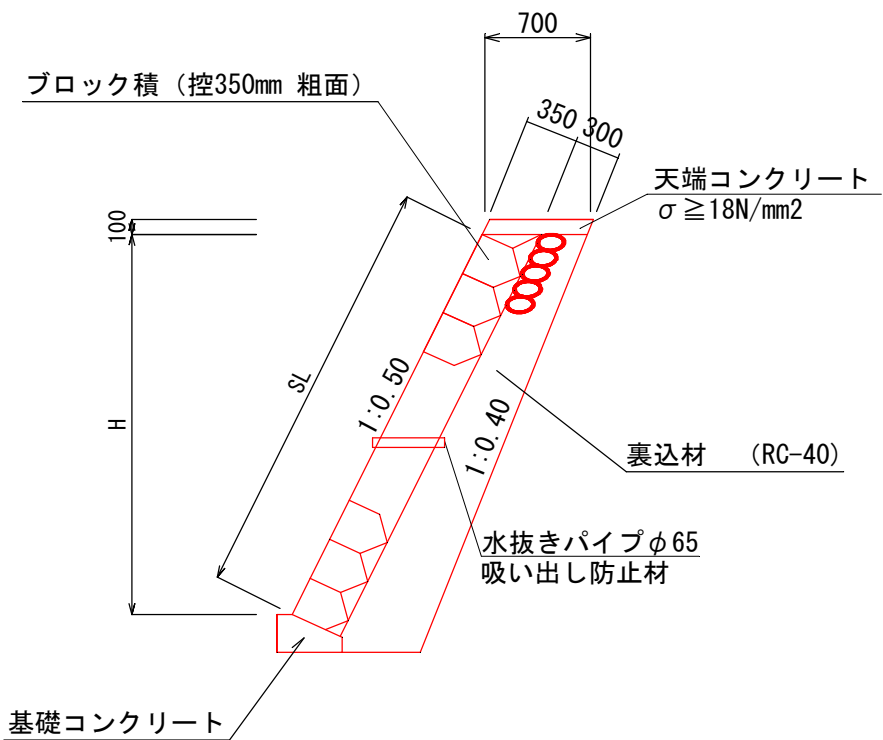


基礎コンクリート
構造図 S=1: 20

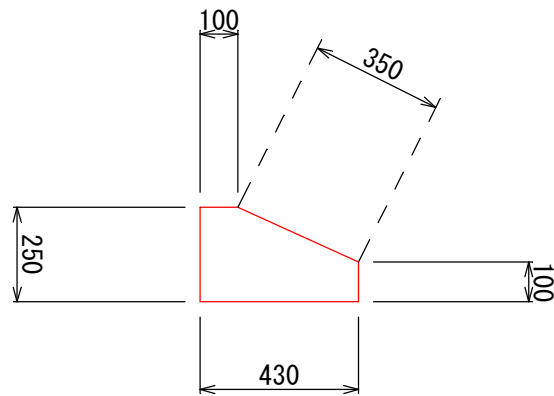


基礎コンクリート		10.0m当たり	
名	称	数	量
コ	ン	ク	リ
リ	ー	ト	
型	枠	3.50	m ²

天端コンクリート
構造図 S=1: 20

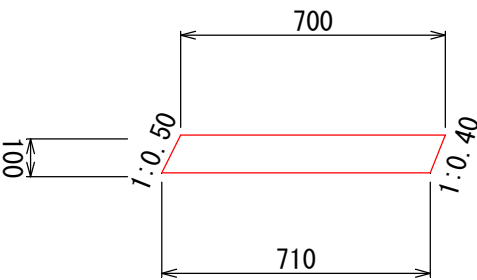


天端コンクリート		10.0m当たり	
名	称	数	量
コ	ン	ク	リ
リ	ー	ト	
型	枠	2.20	m ²

1号小口止工
構造図 S=1: 50

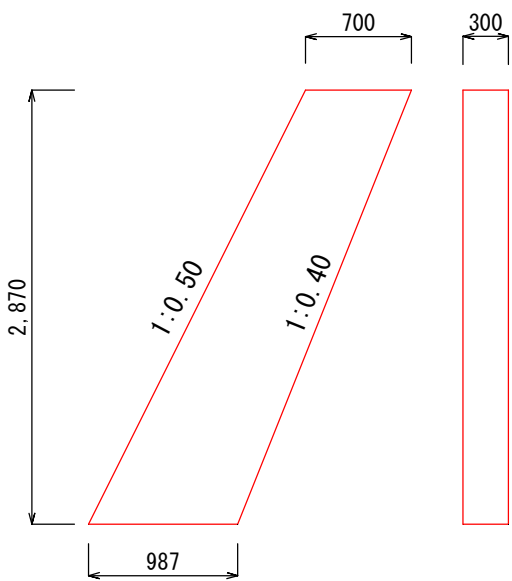


1号小口止工		1.0式当たり	
名	称	数	量
コ	ン	ク	リ
リ	ー	ト	
型	枠	5.80	m ²

2号小口止工
構造図 S=1: 50

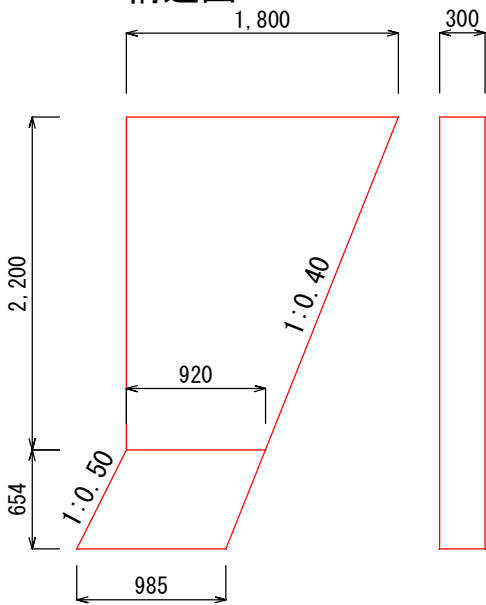

2号小口止工		1.0式当たり	
名	称	数	量
コ	ン	ク	リ
リ	ー	ト	
型	枠	4.50	m ²
目	地	3.62	m ²

すりつけ工 (練石積)
構造図 S=1: 50

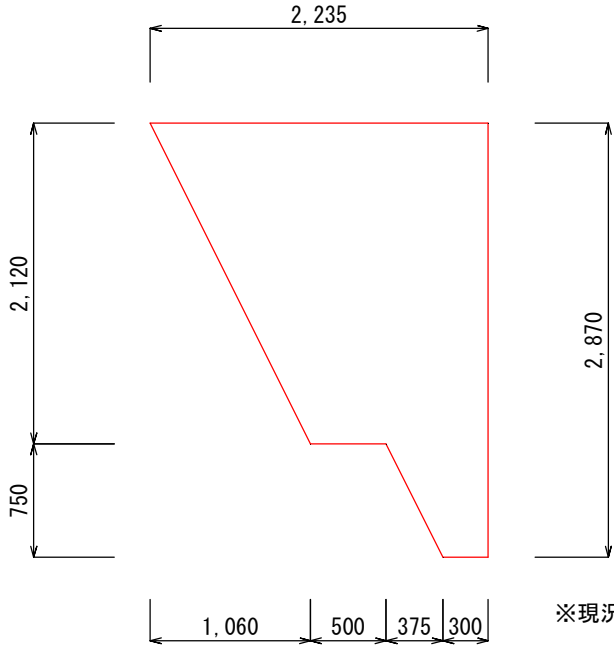

すりつけ工		1.0式当たり	
名	称	数	量
石	積	み	
型	枠	4.0	m ²

※現況に擦り付けること。

令和8年度					
図名	構造図	縮尺			
工事名	準用河川八貫川護岸改修工事	図示			
河川名	準用河川八貫川	図面番号			
工事箇所	阿南市 下大野町 太平	3/3			
課長	課長補佐	係長	設計	製図	
阿南市建設部土木課					