

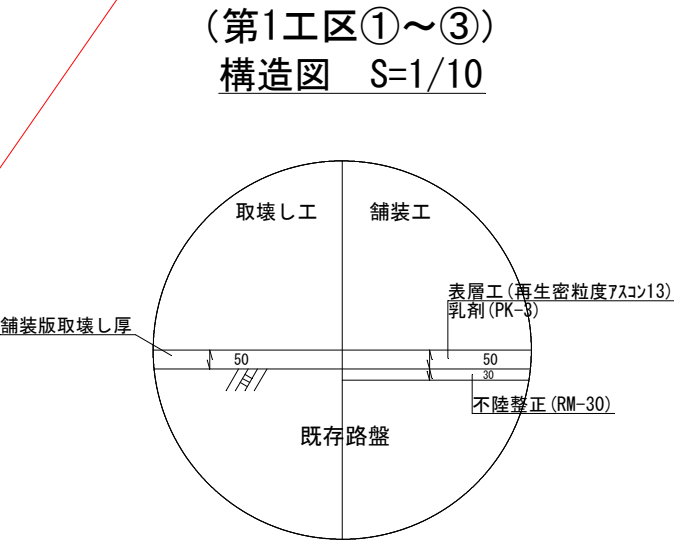


市道滝の下日開野線ほか道路舗装工事
【第1工区】市道滝の下日開野線


(第1工区①)
平面図 S=1/100

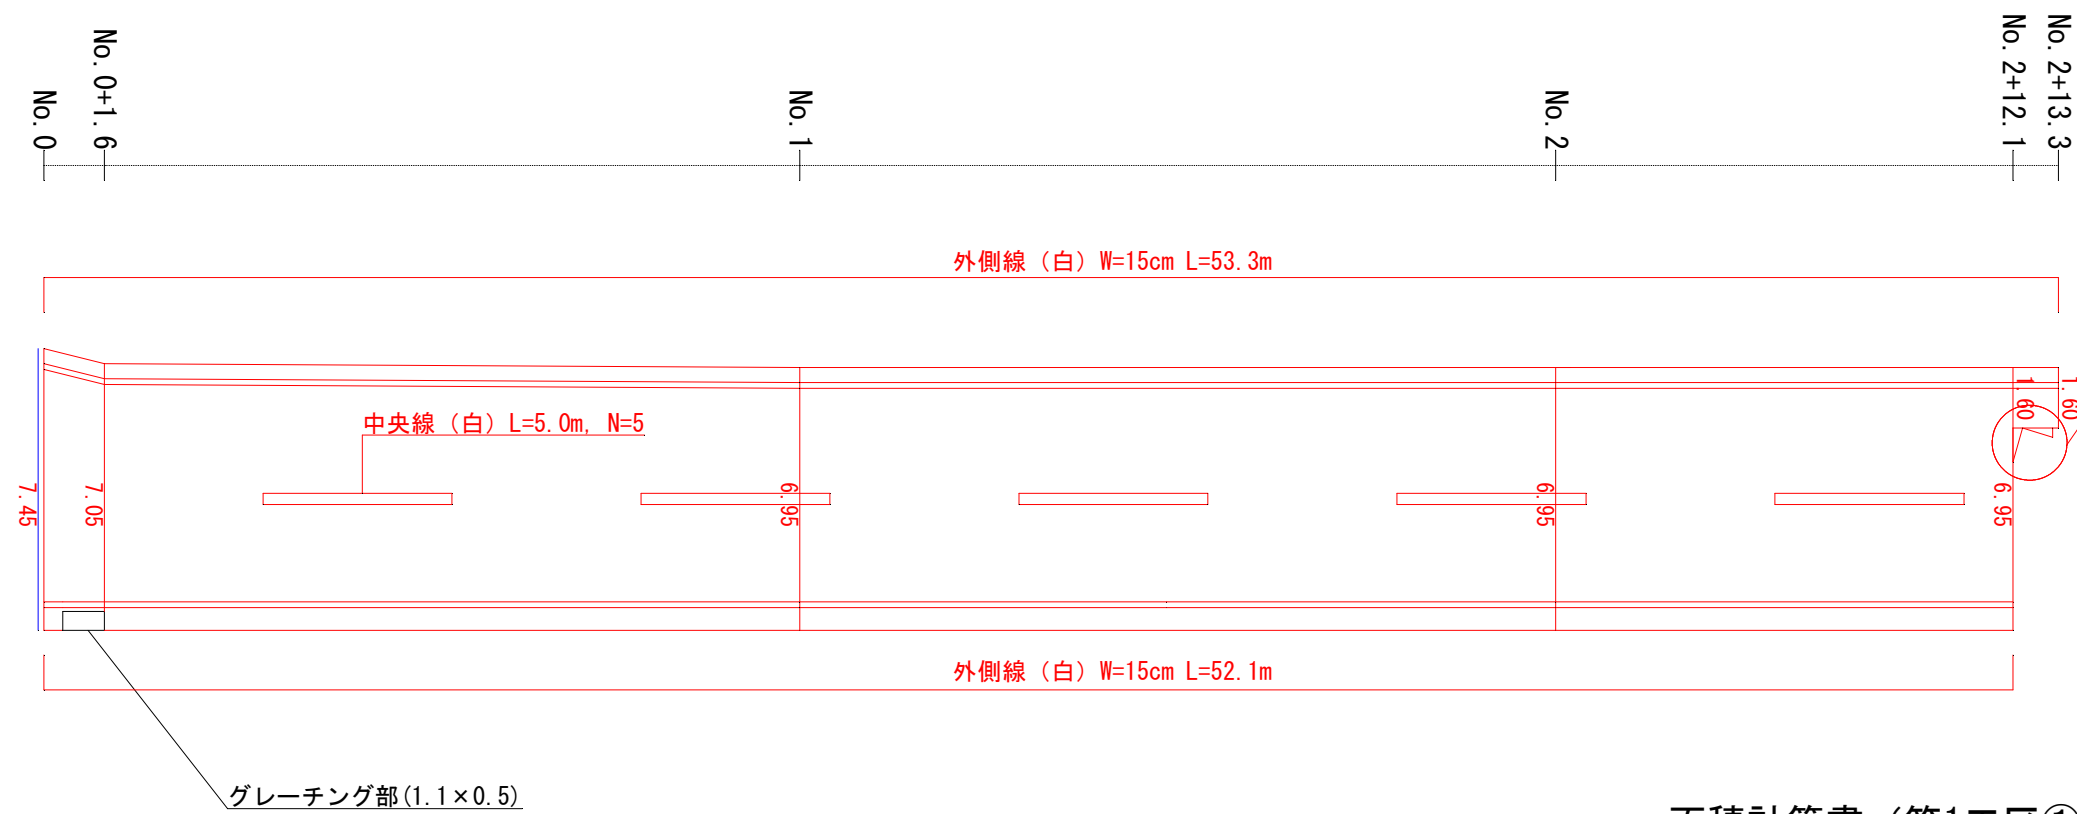

(第1工区②)
平面図 S=1/100

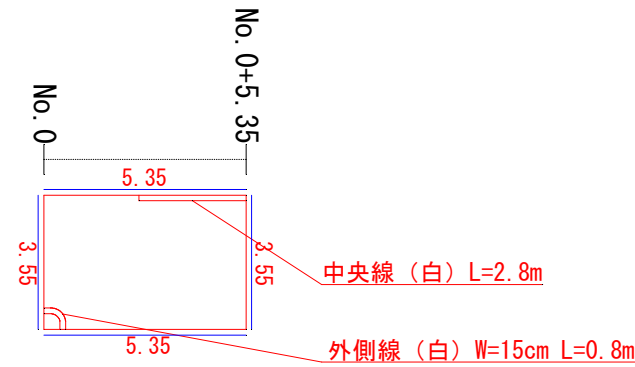

(第1工区③)
平面図 S=1/100

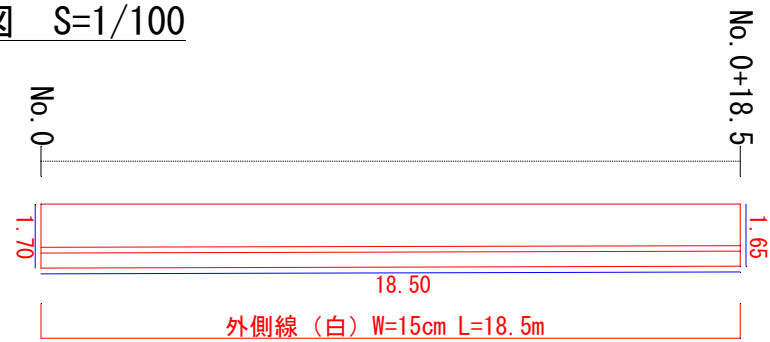

面積計算書 (第1工区①)

測 点	点間距離	面 積			
		断 面	平 均	数 量	
No. 0	0. 00	7. 45	－	0. 00	
No. 0+1. 6	1. 60	7. 05	7. 25	11. 60	
No. 1	18. 40	6. 95	7. 00	128. 80	
No. 2	20. 00	6. 95	6. 95	139. 00	
No. 2+12. 1	12. 10	6. 95	6. 95	84. 10	
No. 2+12. 1	0. 00	1. 60	－	0. 00	
No. 2+13. 3	1. 20	1. 60	1. 60	1. 92	
	a	b	c	S	A
A1	0. 90	0. 90	0. 25	1. 025	0. 11
A2	0. 80	0. 80	0. 25	0. 925	0. 10
計					365. 63

面積計算書 (第1工区②)

測 点	点間距離	面 積		
		断 面	平 均	数 量
No. 0	0.00	3.55	-	0.00
No. 0+5.35	5.35	3.55	3.55	18.99
計				18.99


面積計算書 (第1工区③)

測 点	点間距離	面 積		
		断 面	平 均	数 量
No. 0	0.00	1.70	-	0.00
No. 0+18.5	18.50	1.65	1.68	31.08
計				31.08


令 和 8 年 度					
図 名	平面図、構造図				縮 尺
事業名	道路橋りょう新設改良事業				図 示
工事名	市道滝の下日開野線ほか道路舗装工事				図面番号
工事箇所	阿南市	日開野町	簡路ほか		1
課 長	補 佐	係 長	設 計	製 図	2
阿南市役所建設部土木課					

市道滝の下日開野線ほか道路舗装工事
【第2工区】市道滝ノ下畚線

平面図 S=1/100

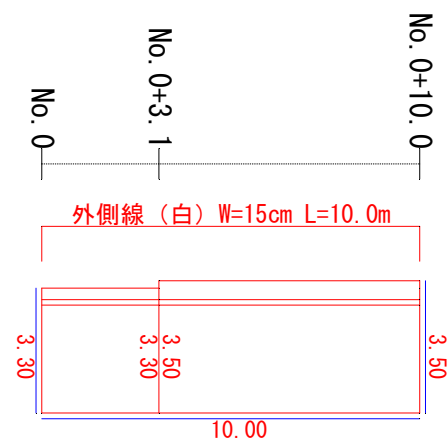

構造図 S=1/10

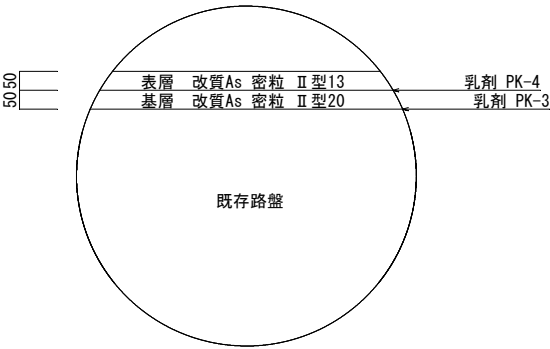

舗装版切断

※既存舗装版厚は10cmと想定しているが、舗装版が想定より厚い場合や、舗装天端高調整のため既存路盤のすき取り等が必要な場合は監督員と協議すること。

面積計算書（第2工区）

測 点	点間距離	面 積		
		断 面	平 均	数 量
No. 0	0.00	3.30	—	0.00
No. 0+3.1	3.10	3.30	3.30	10.23
No. 0+3.1	0.00	3.50	—	0.00
No. 0+10.0	6.90	3.50	3.50	24.15
計				34.38

令和8年度					
図 名	平面図、構造図				縮尺
事業名	道路橋りょう新設改良事業				図示
工事名	市道滝の下日開野線ほか道路舗装工事				図面番号
工事箇所	阿南市	日開野町	筒路ほか		2
課長	補佐	係長	設計	製図	
阿南市役所建設部土木課					