



計画平面図 S=1:300

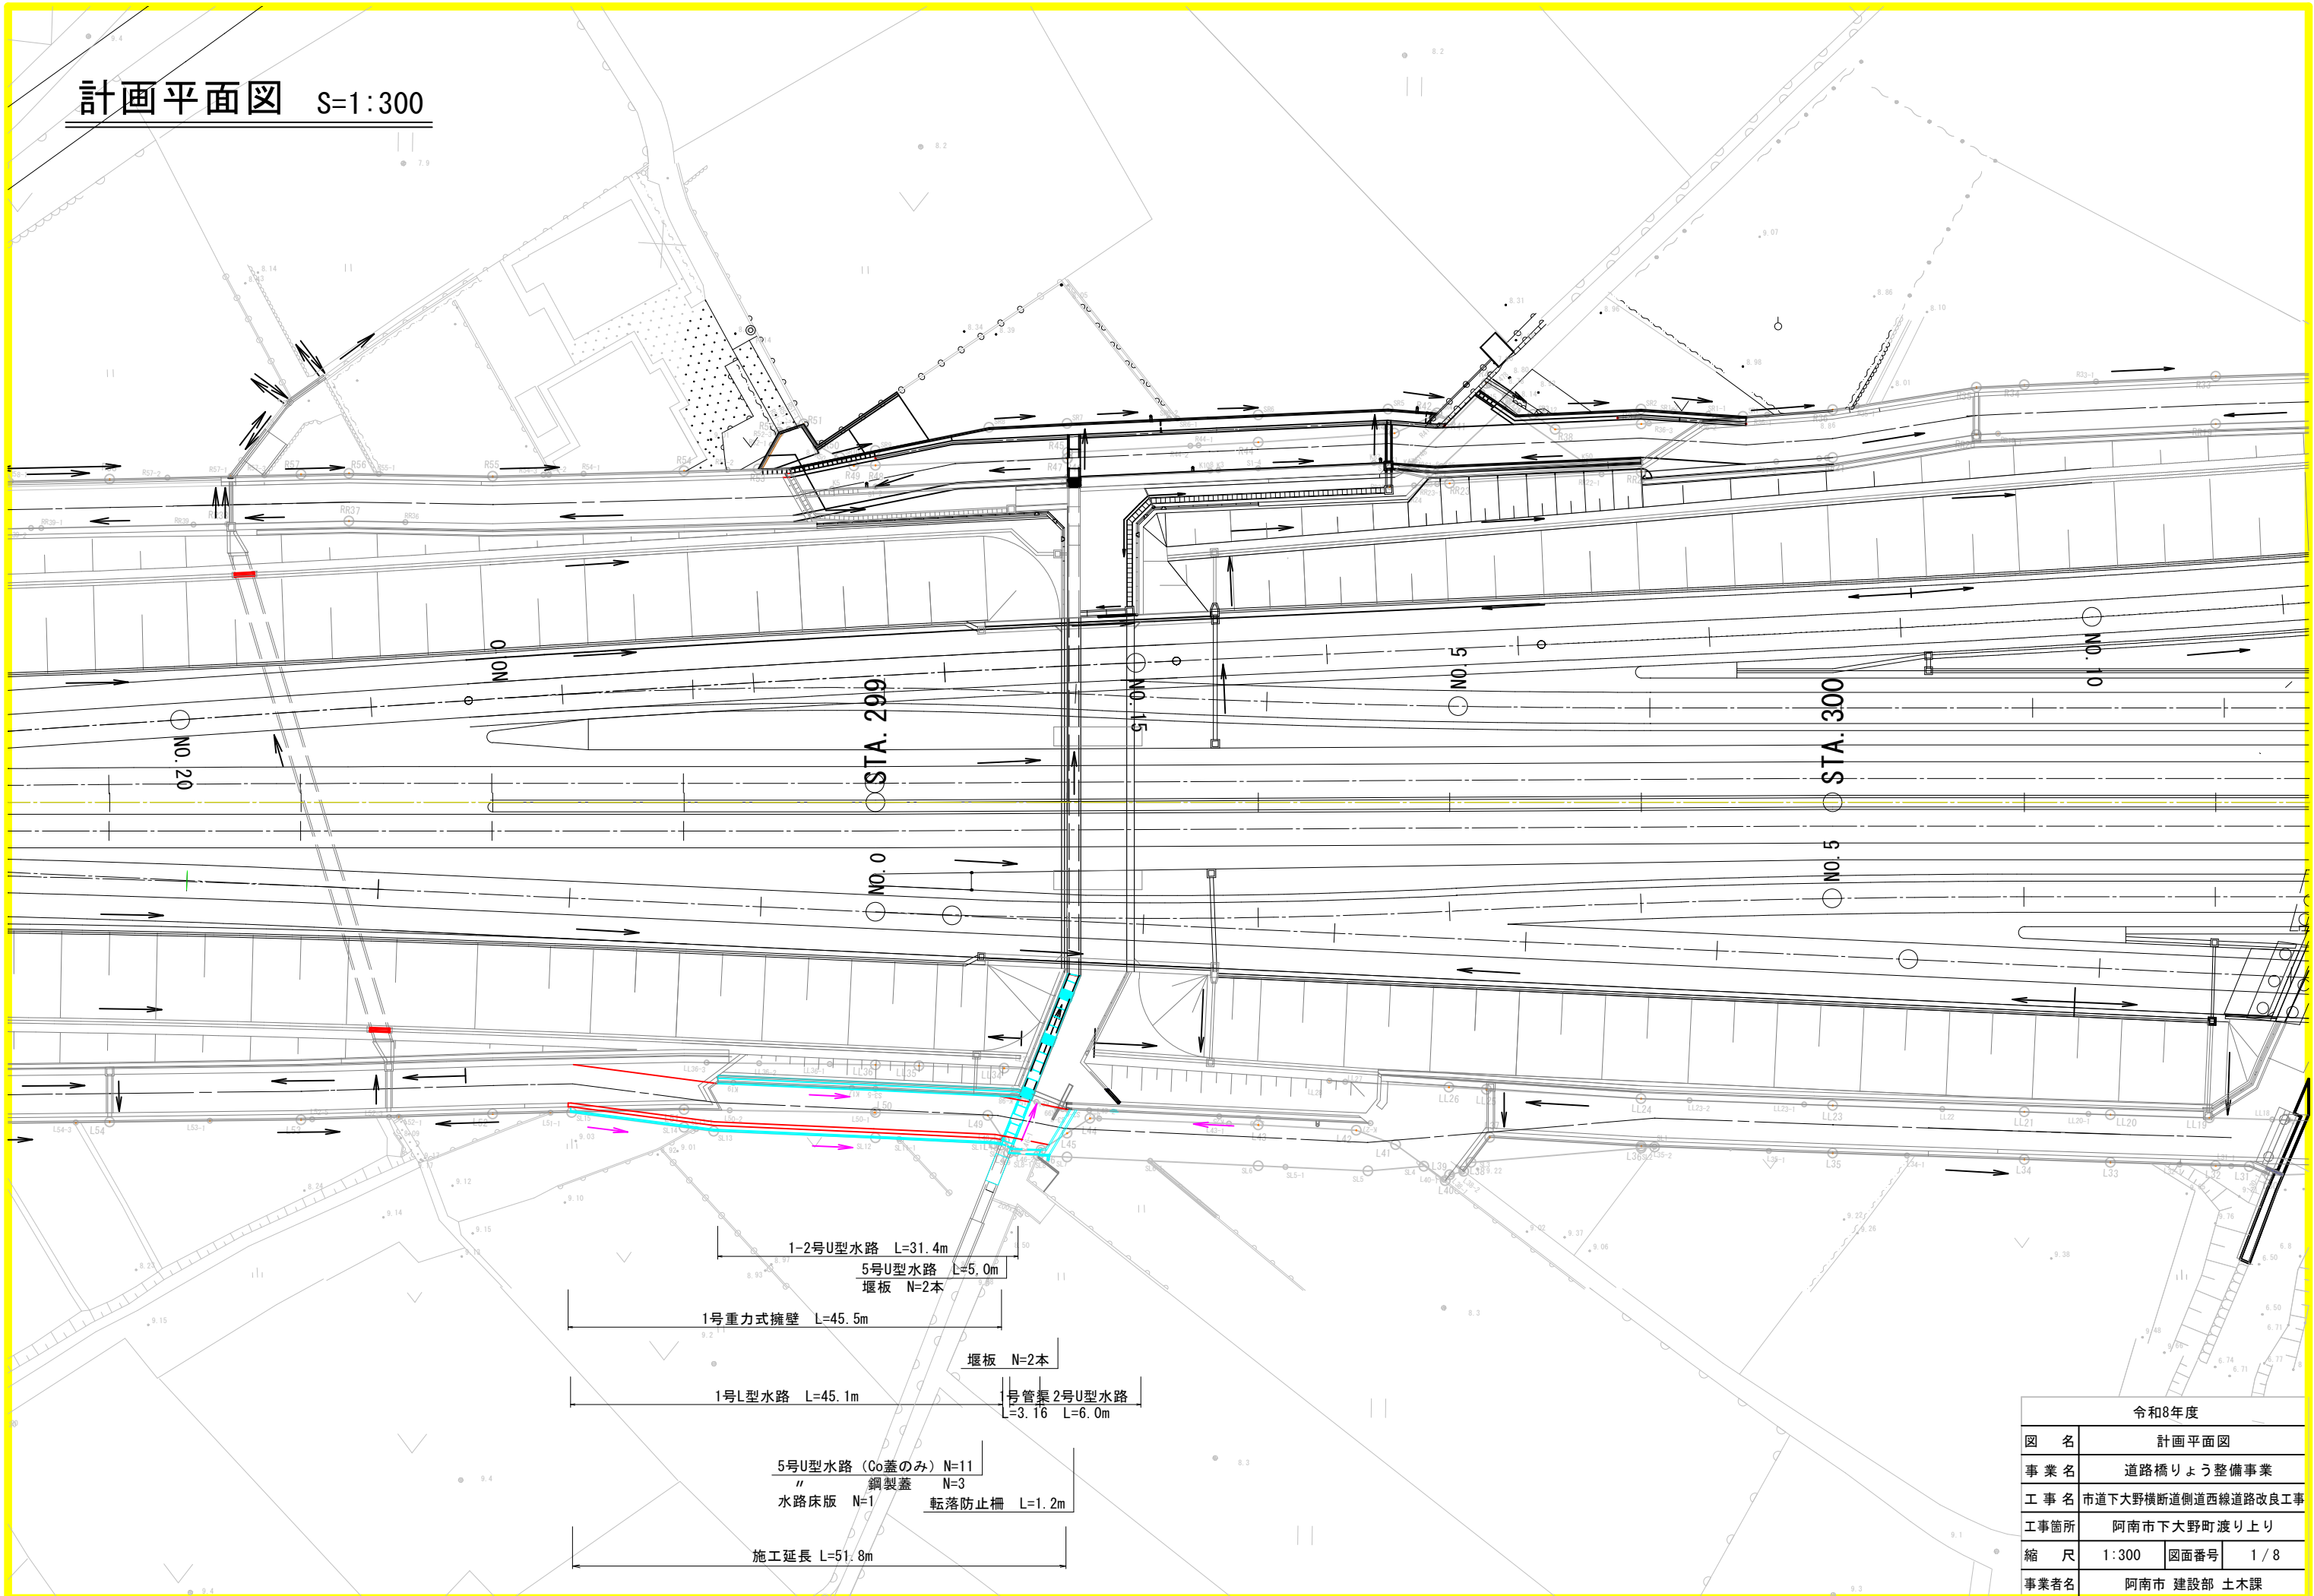


令和8年度			
図名	計画平面図		
事業名	道路橋りょう整備事業		
工事名	市道下大野横断道側道西線道路改良工事		
工事箇所	阿南市下大野町渡り上り		
縮尺	1:300	図面番号	1/8
事業者名	阿南市 建設部 土木課		

側道縦断面図 V=1: 200
H=1: 1000

左側側道縦断 (W=4.0m)

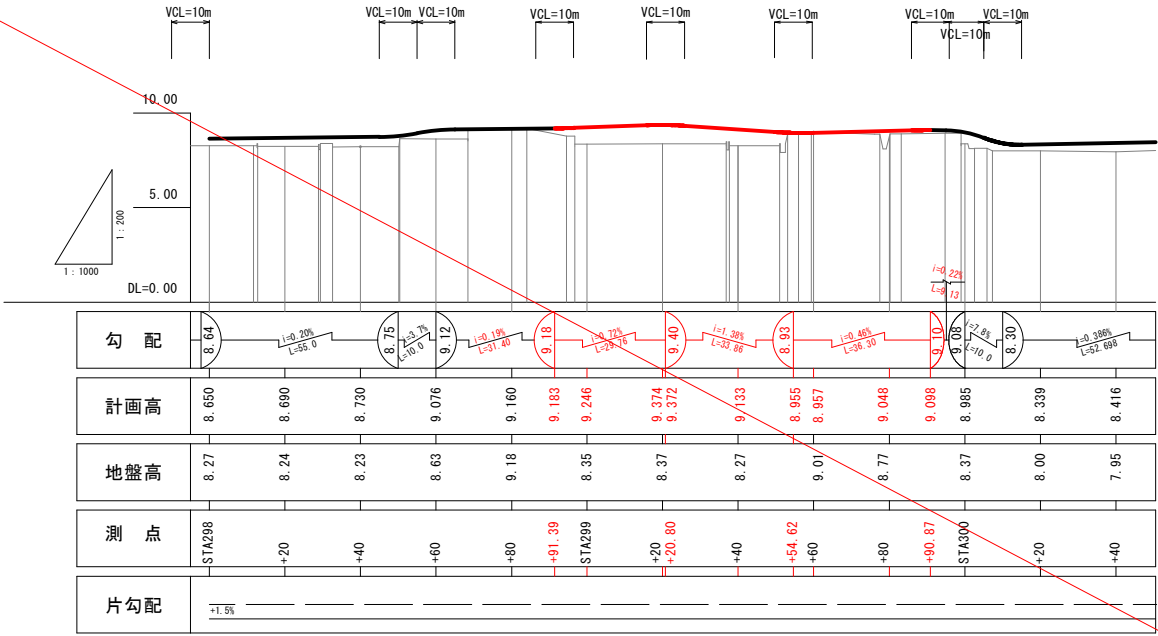


標準断面図 S=1:50

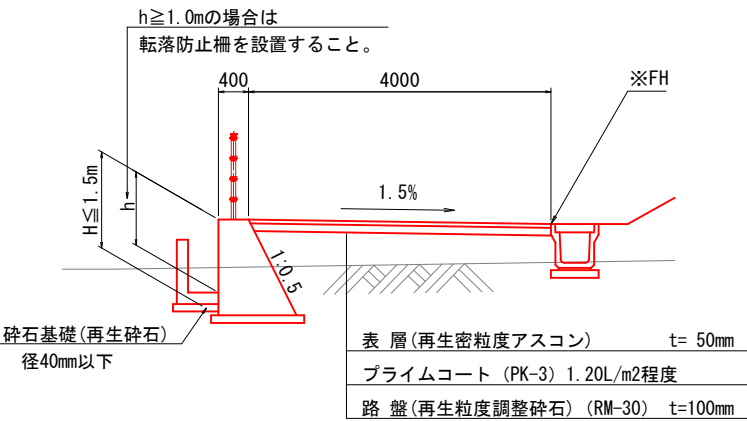

※本計画の縦断は、側道内側の水路壁の位置(標準断面図: FH)を基準に計画した。


右側側道縦断 (W=4.0m)

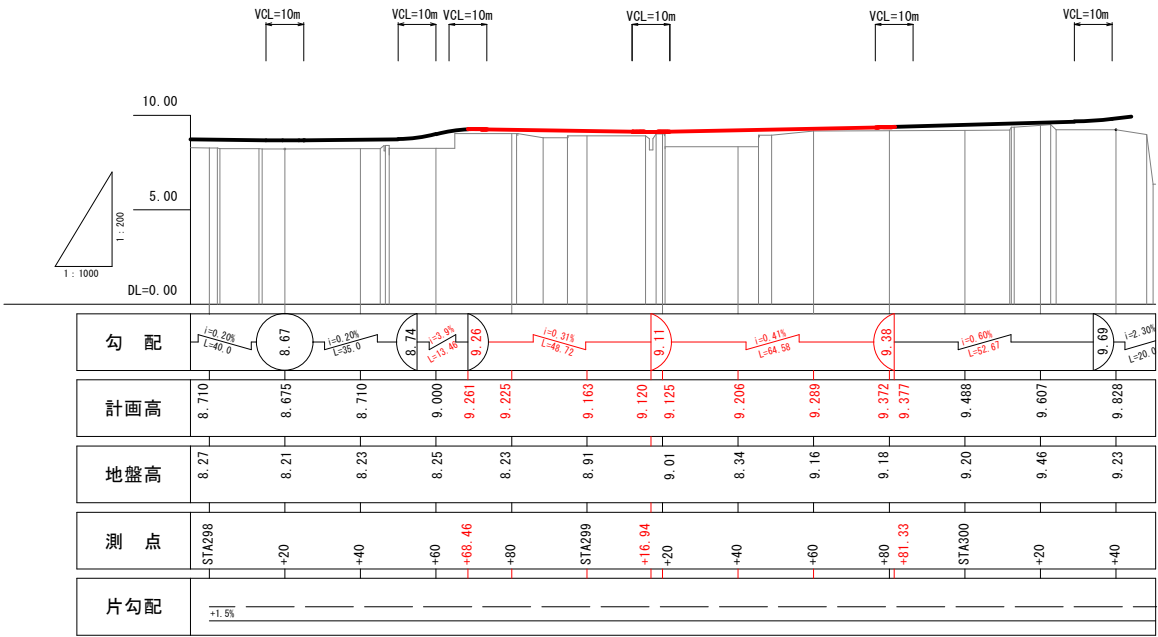

令和8年度			
図 名	側道縦断面図		
事 業 名	道路橋りょう整備事業		
工 事 名	市道下大野横断道側道西線道路改良工事		
工事箇所	阿南市下大野町渡り上り		
縮 尺	図示	図面番号	2 / 8
事業者名	阿南市 建設部 土木課		


横断面図(1) S=1:200

STA298+80
GH=8.67
FH=15.496

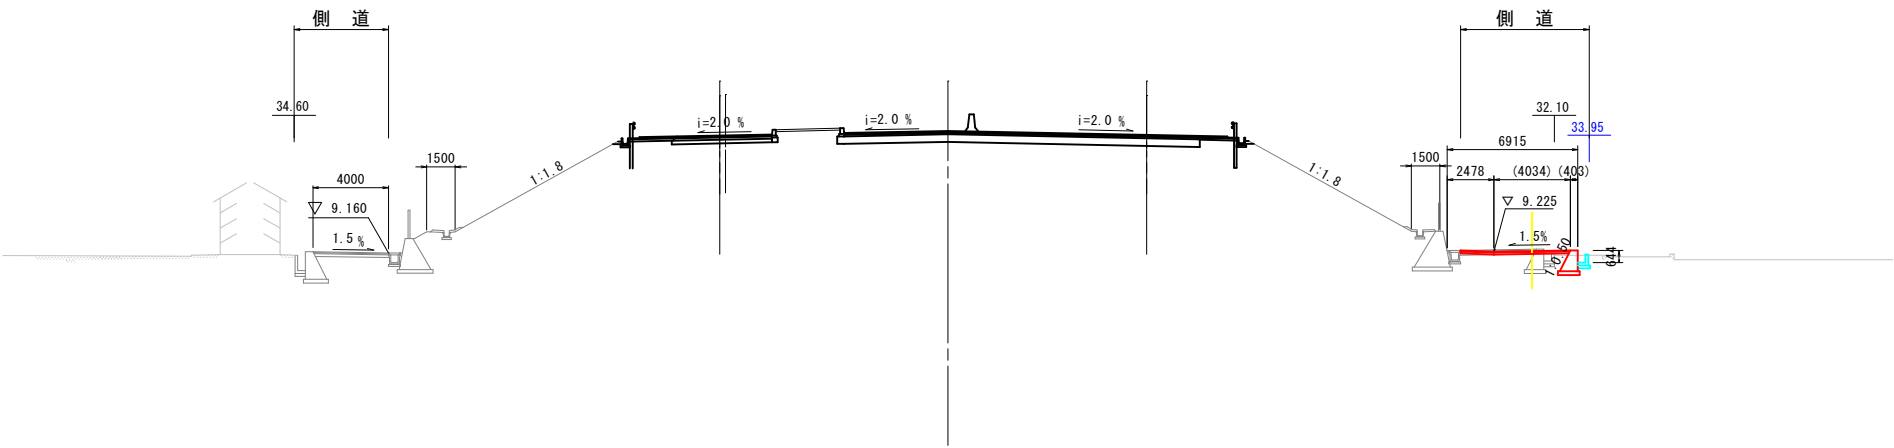

DL=-5.00


STA298+60
GH=8.25
FH=15.552

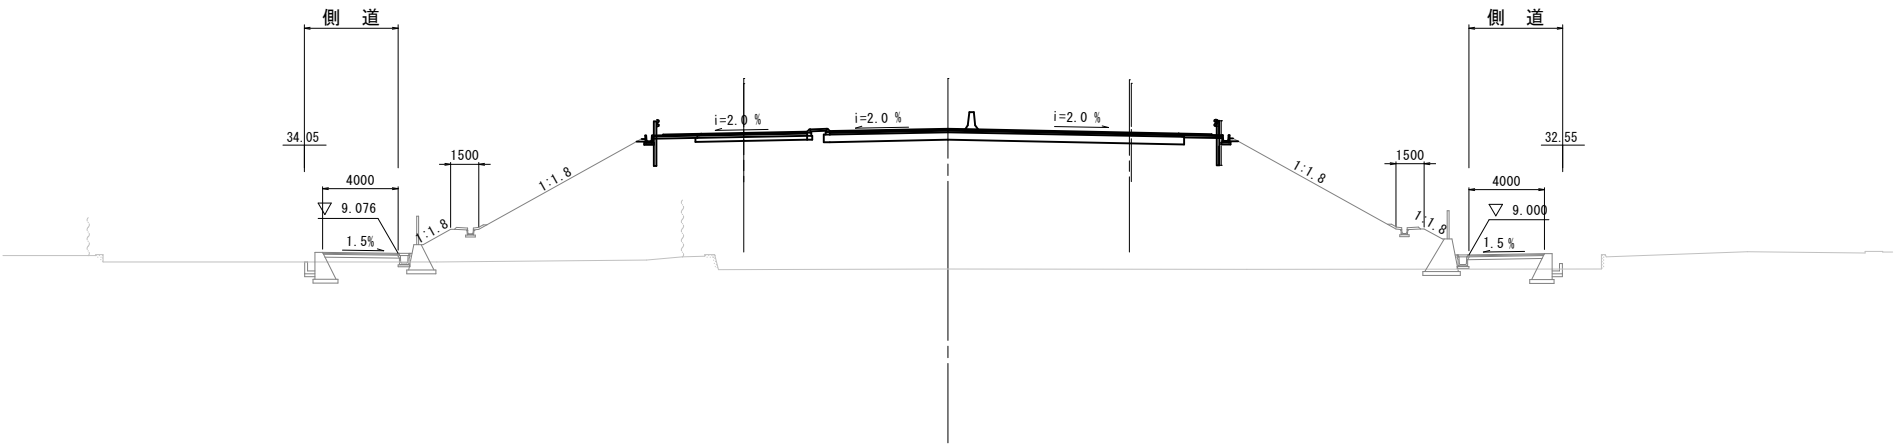

DL=-5.00

令和8年度			
図 名	横断面図 (1)		
事 業 名	道路橋りょう整備事業		
工 事 名	市道下大野横断道側道西線道路改良工事		
工事箇所	阿南市下大野町渡り上り		
縮 尺	1:200	図面番号	3 / 8
事業者名	阿南市 建設部 土木課		


横断面図(2) S=1:200

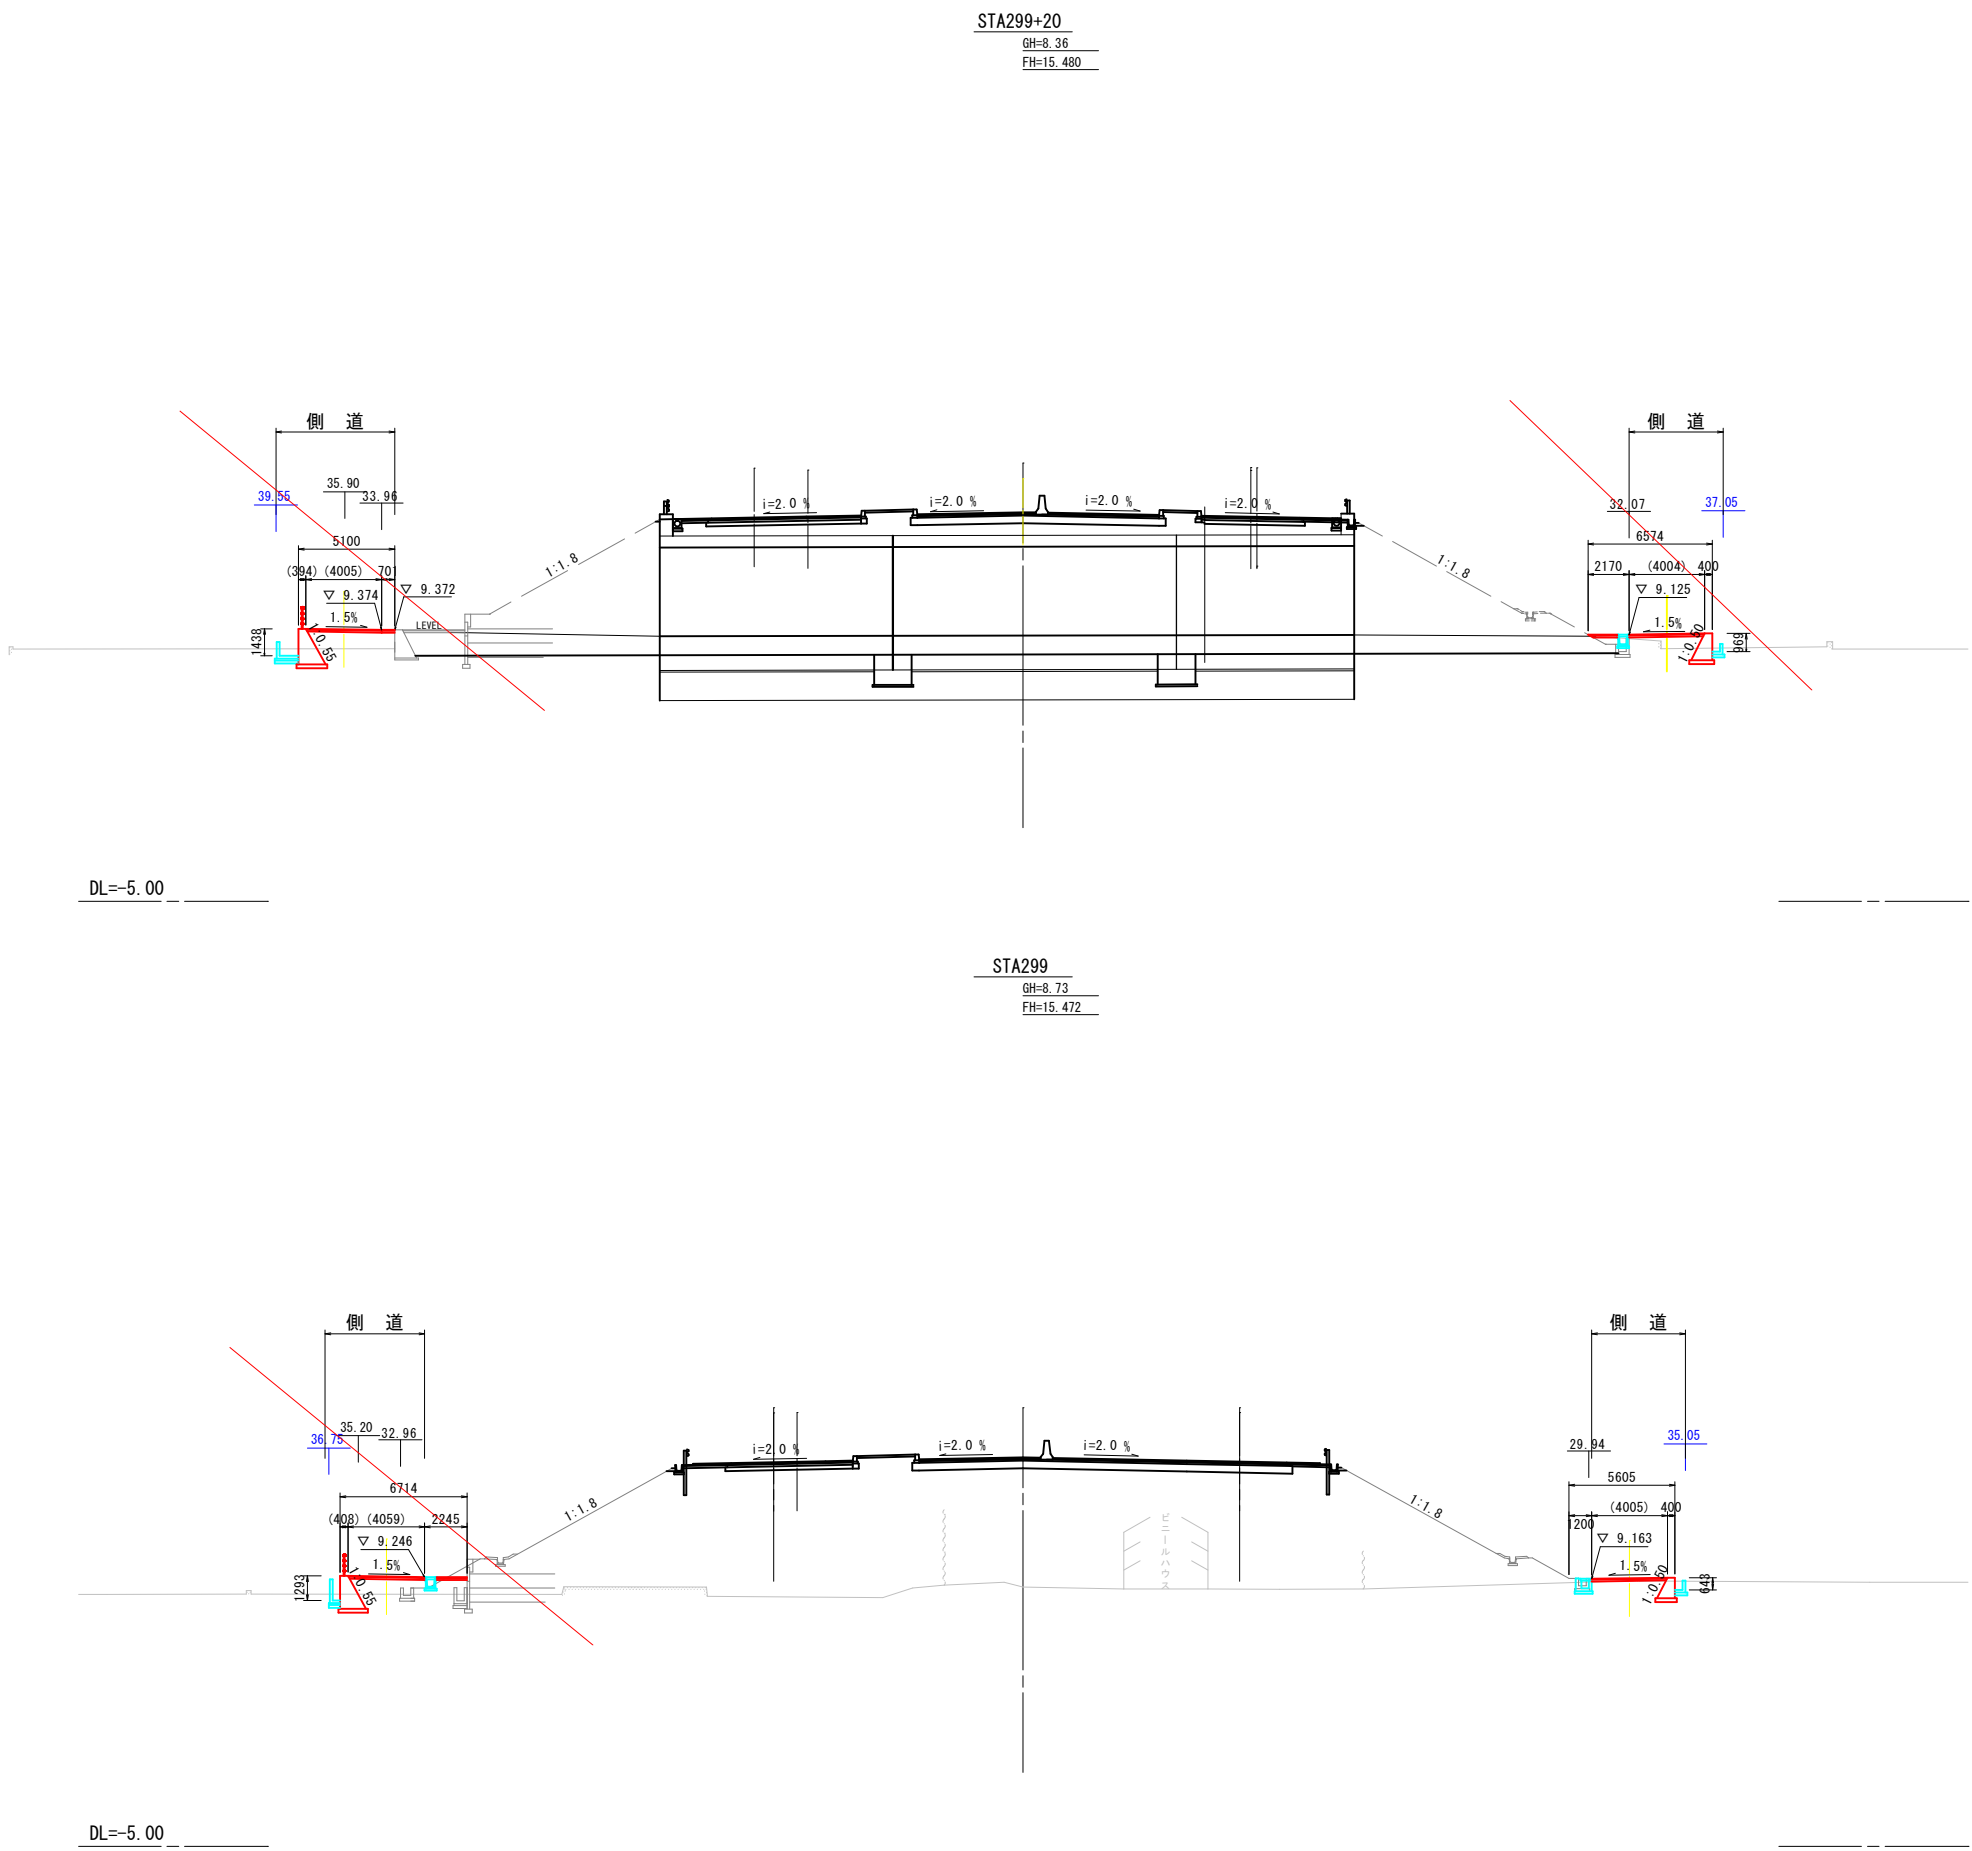


	令和8年度		
図 名	横断面図 (2)		
事 業 名	道路橋りょう整備事業		
工 事 名	市道下大野横断道側道西線道路改良工事		
工事箇所	阿南市下大野町渡り上り		
縮 尺	1:200	図面番号	4 / 8
事業者名	阿南市 建設部 土木課		

水路工展開図


水路工展開図(右側) V=1:20
H=1:100
SAT. 298+68.46~STA. 299+13.09

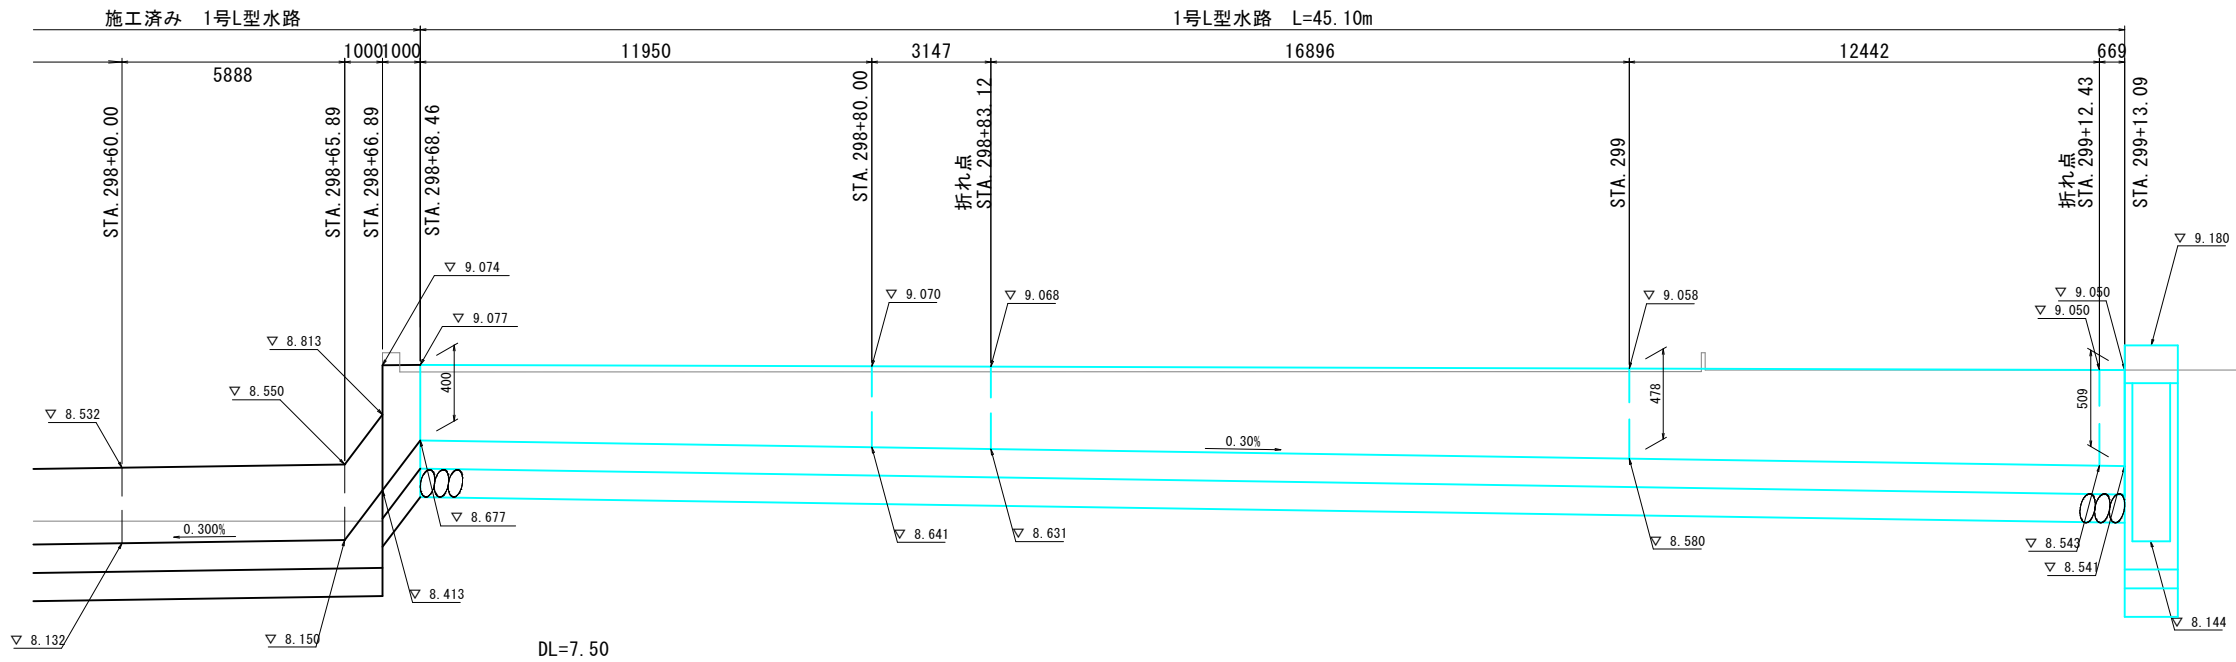


水路工展開図(右側) V=1:20
H=1:100
SAT. 299+13.78~STA. 299+15.62

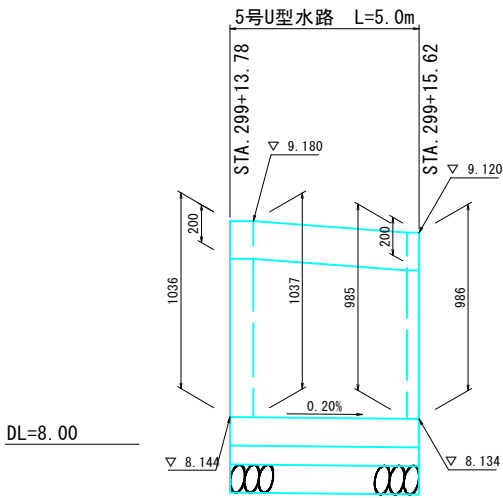

水路工展開図(右側) V=1:20
H=1:100
SAT. 299+14.10~STA. 299+56.90

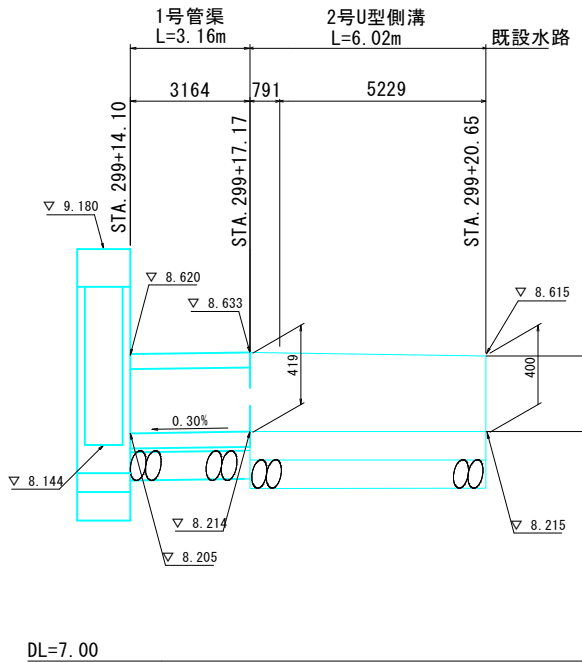


水路工展開図(右側) V=1:20
H=1:200
SAT. 298+83.52~STA. 299+51.32
側道内側水路

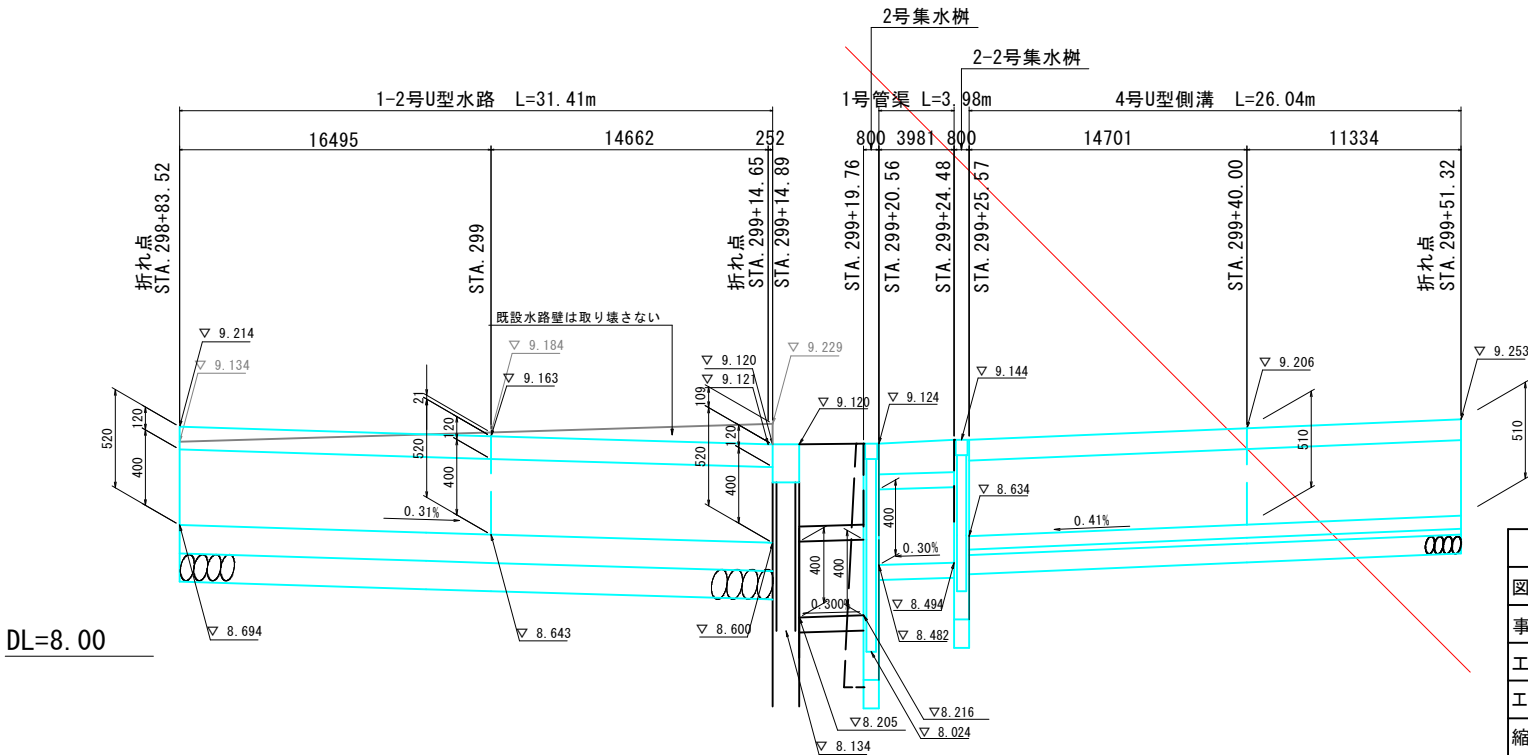

	令和8年度		
図名	水路工展開図		
事業名	道路橋りょう整備事業		
工事名	市道下大野横断道側道西線道路改良工事		
工事箇所	阿南市下大野町渡り上り		
縮尺	V=1:20 H=1:100	図面番号	5 / 8
事業者名	阿南市 建設部 土木課		


擁壁展開図

STA. 298+67.89～STA. 299+13.16（右側）
V=1：50
H=1：200

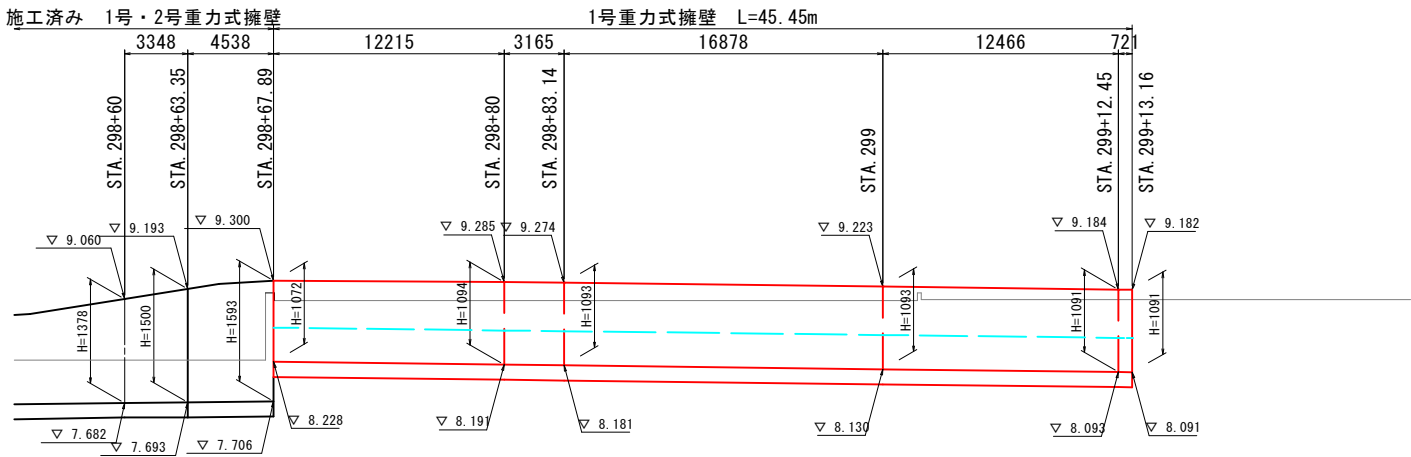

DL=5.00

STA. 299+17.25～STA. 299+81.46（右側）
V=1：50
H=1：200

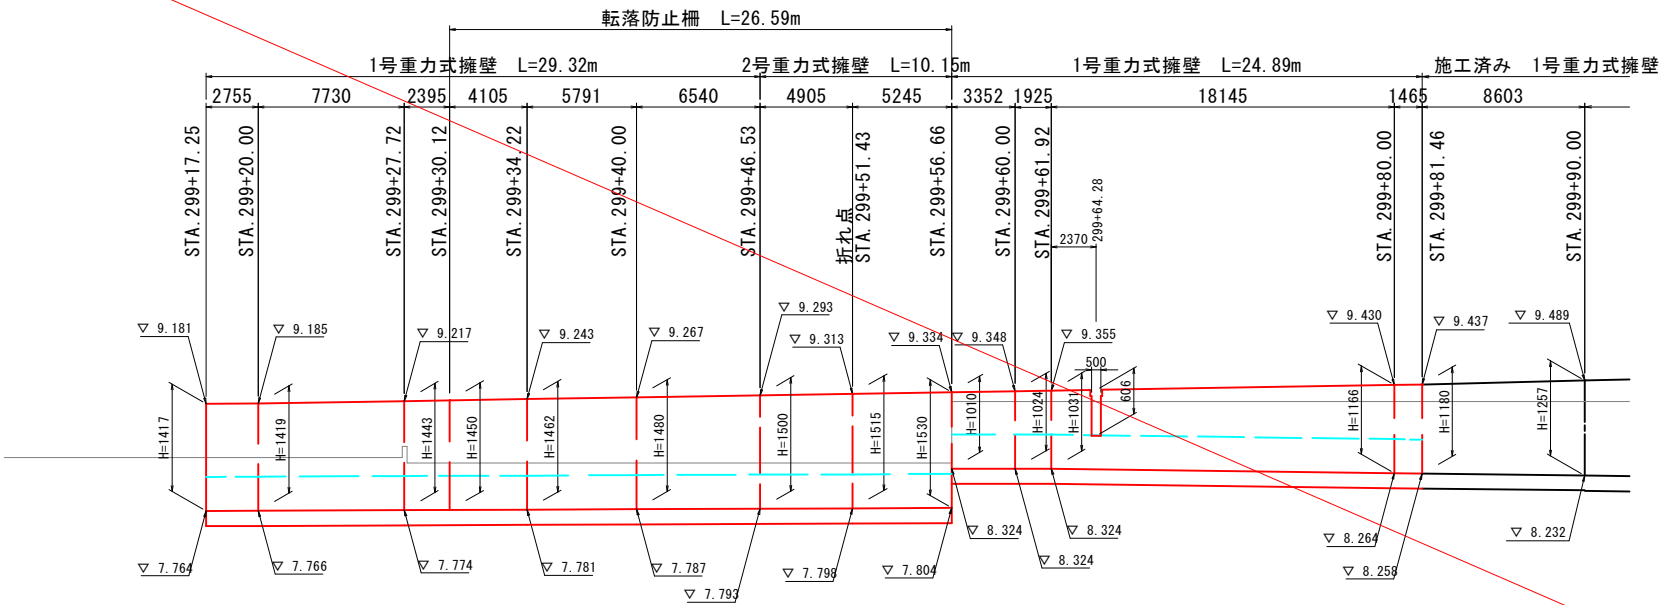


DL=5.00


	令和8年度		
図 名	擁壁展開図		
事業 名	道路橋りょう整備事業		
工 事 名	市道下大野横断道側道西線道路改良工事		
工事箇所	阿南市下大野町渡り上り		
縮 尺	図示	図面番号	6 / 8
事業者名	阿南市 建設部 土木課		

構造図（1）


1号重力式擁壁 S=1:20

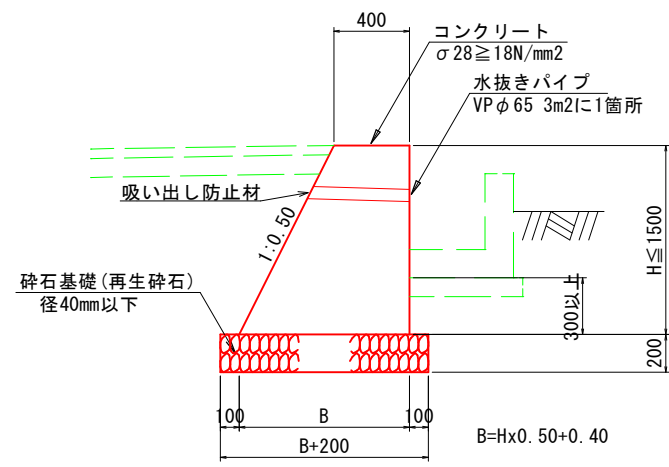

1号L型水路 S=1:20
L1-B400-H400~H700

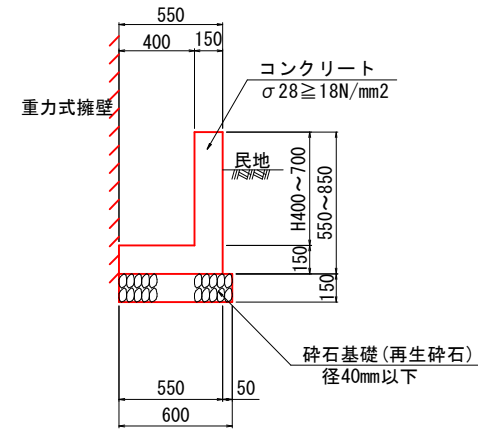


1号管渠 S=1:20

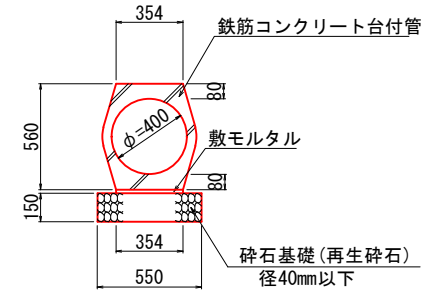


1号管渠		10.0m当り	
名 称	規 格	単 位	数 量
鉄筋Co合付き管	φ 400	個	5.0
敷モルタル	1 : 3	m ²	0.071
砕石基礎	RC-40、t=150	m ²	5.50



1-2号U型水路 S=1:20
U-B400-H400

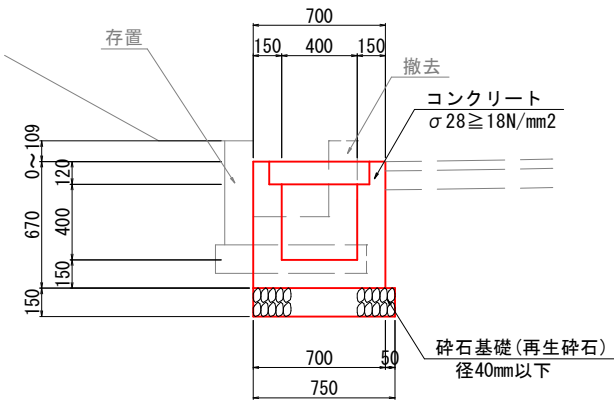

2号U型水路 S=1:20
U-B400-H400~419

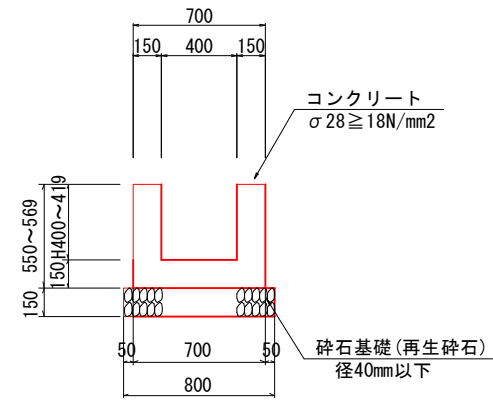

5号U型水路 S=1:20
U-B1000-H≤1500

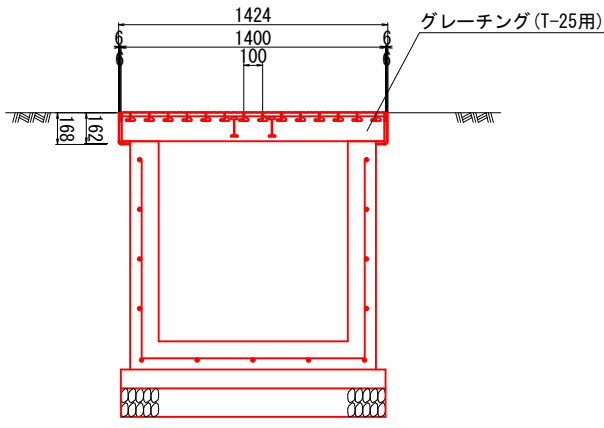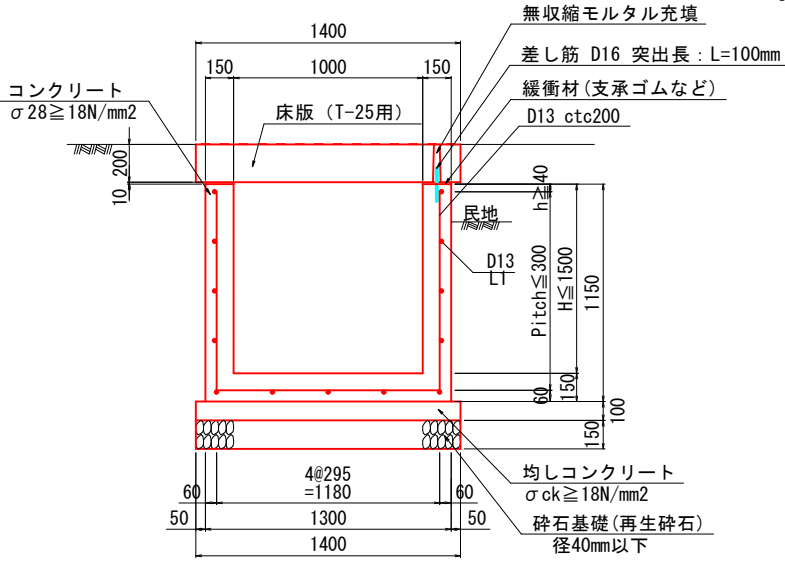



令和8年度			
図 名	構造図（1）		
事 業 名	道路橋りょう整備事業		
工 事 名	市道下大野横断道側道西線道路改良工事		
工事箇所	阿南市下大野町渡り上り		
縮 尺	1:20	図面番号	7 / 8
事業者名	阿南市 建設部 土木課		

構造図(2)



転落防止柵 S=1:20

正面図

断面図

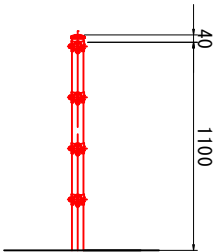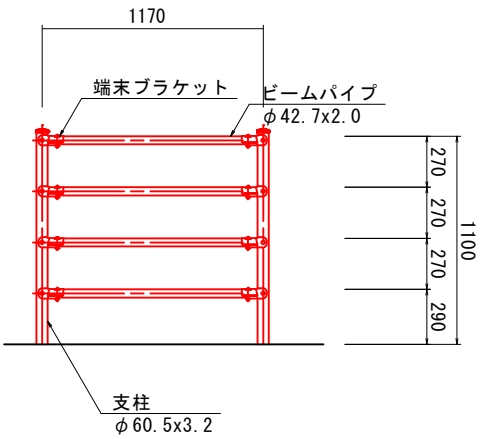


水路床版 S=1:20

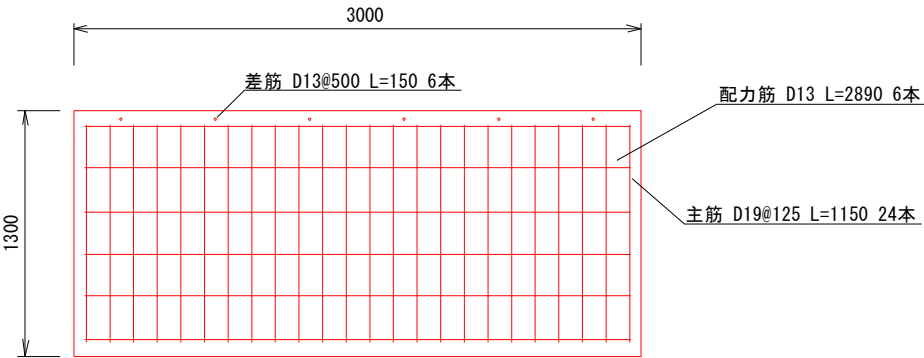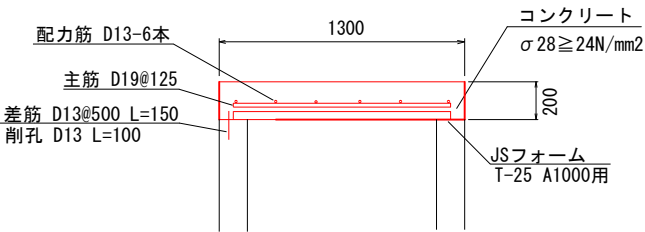

数量計算書		1式当り	
名称	算式	単位	数量
コンクリート	1.3×3.0×0.2	m3	0.780
型枠	0.2×3×2	m2	1.20
JSフォーム		枚	3.0
鉄筋(主筋)	1.15×2.25×24/1000	t	0.062
鉄筋(配力筋)	2.89×0.995×6/1000	t	0.017
差筋	0.15×0.995×6/1000	t	0.001
削孔		孔	6.0



令和8年度			
図名	構造図(2)		
事業名	道路橋りょう整備事業		
工事名	市道下大野横断道側道西線道路改良工事		
工事箇所	阿南市下大野町渡り上り		
縮尺	図示	図面番号	8 / 8
事業者名	阿南市 建設部 土木課		

仮設工平面図 S=1:300

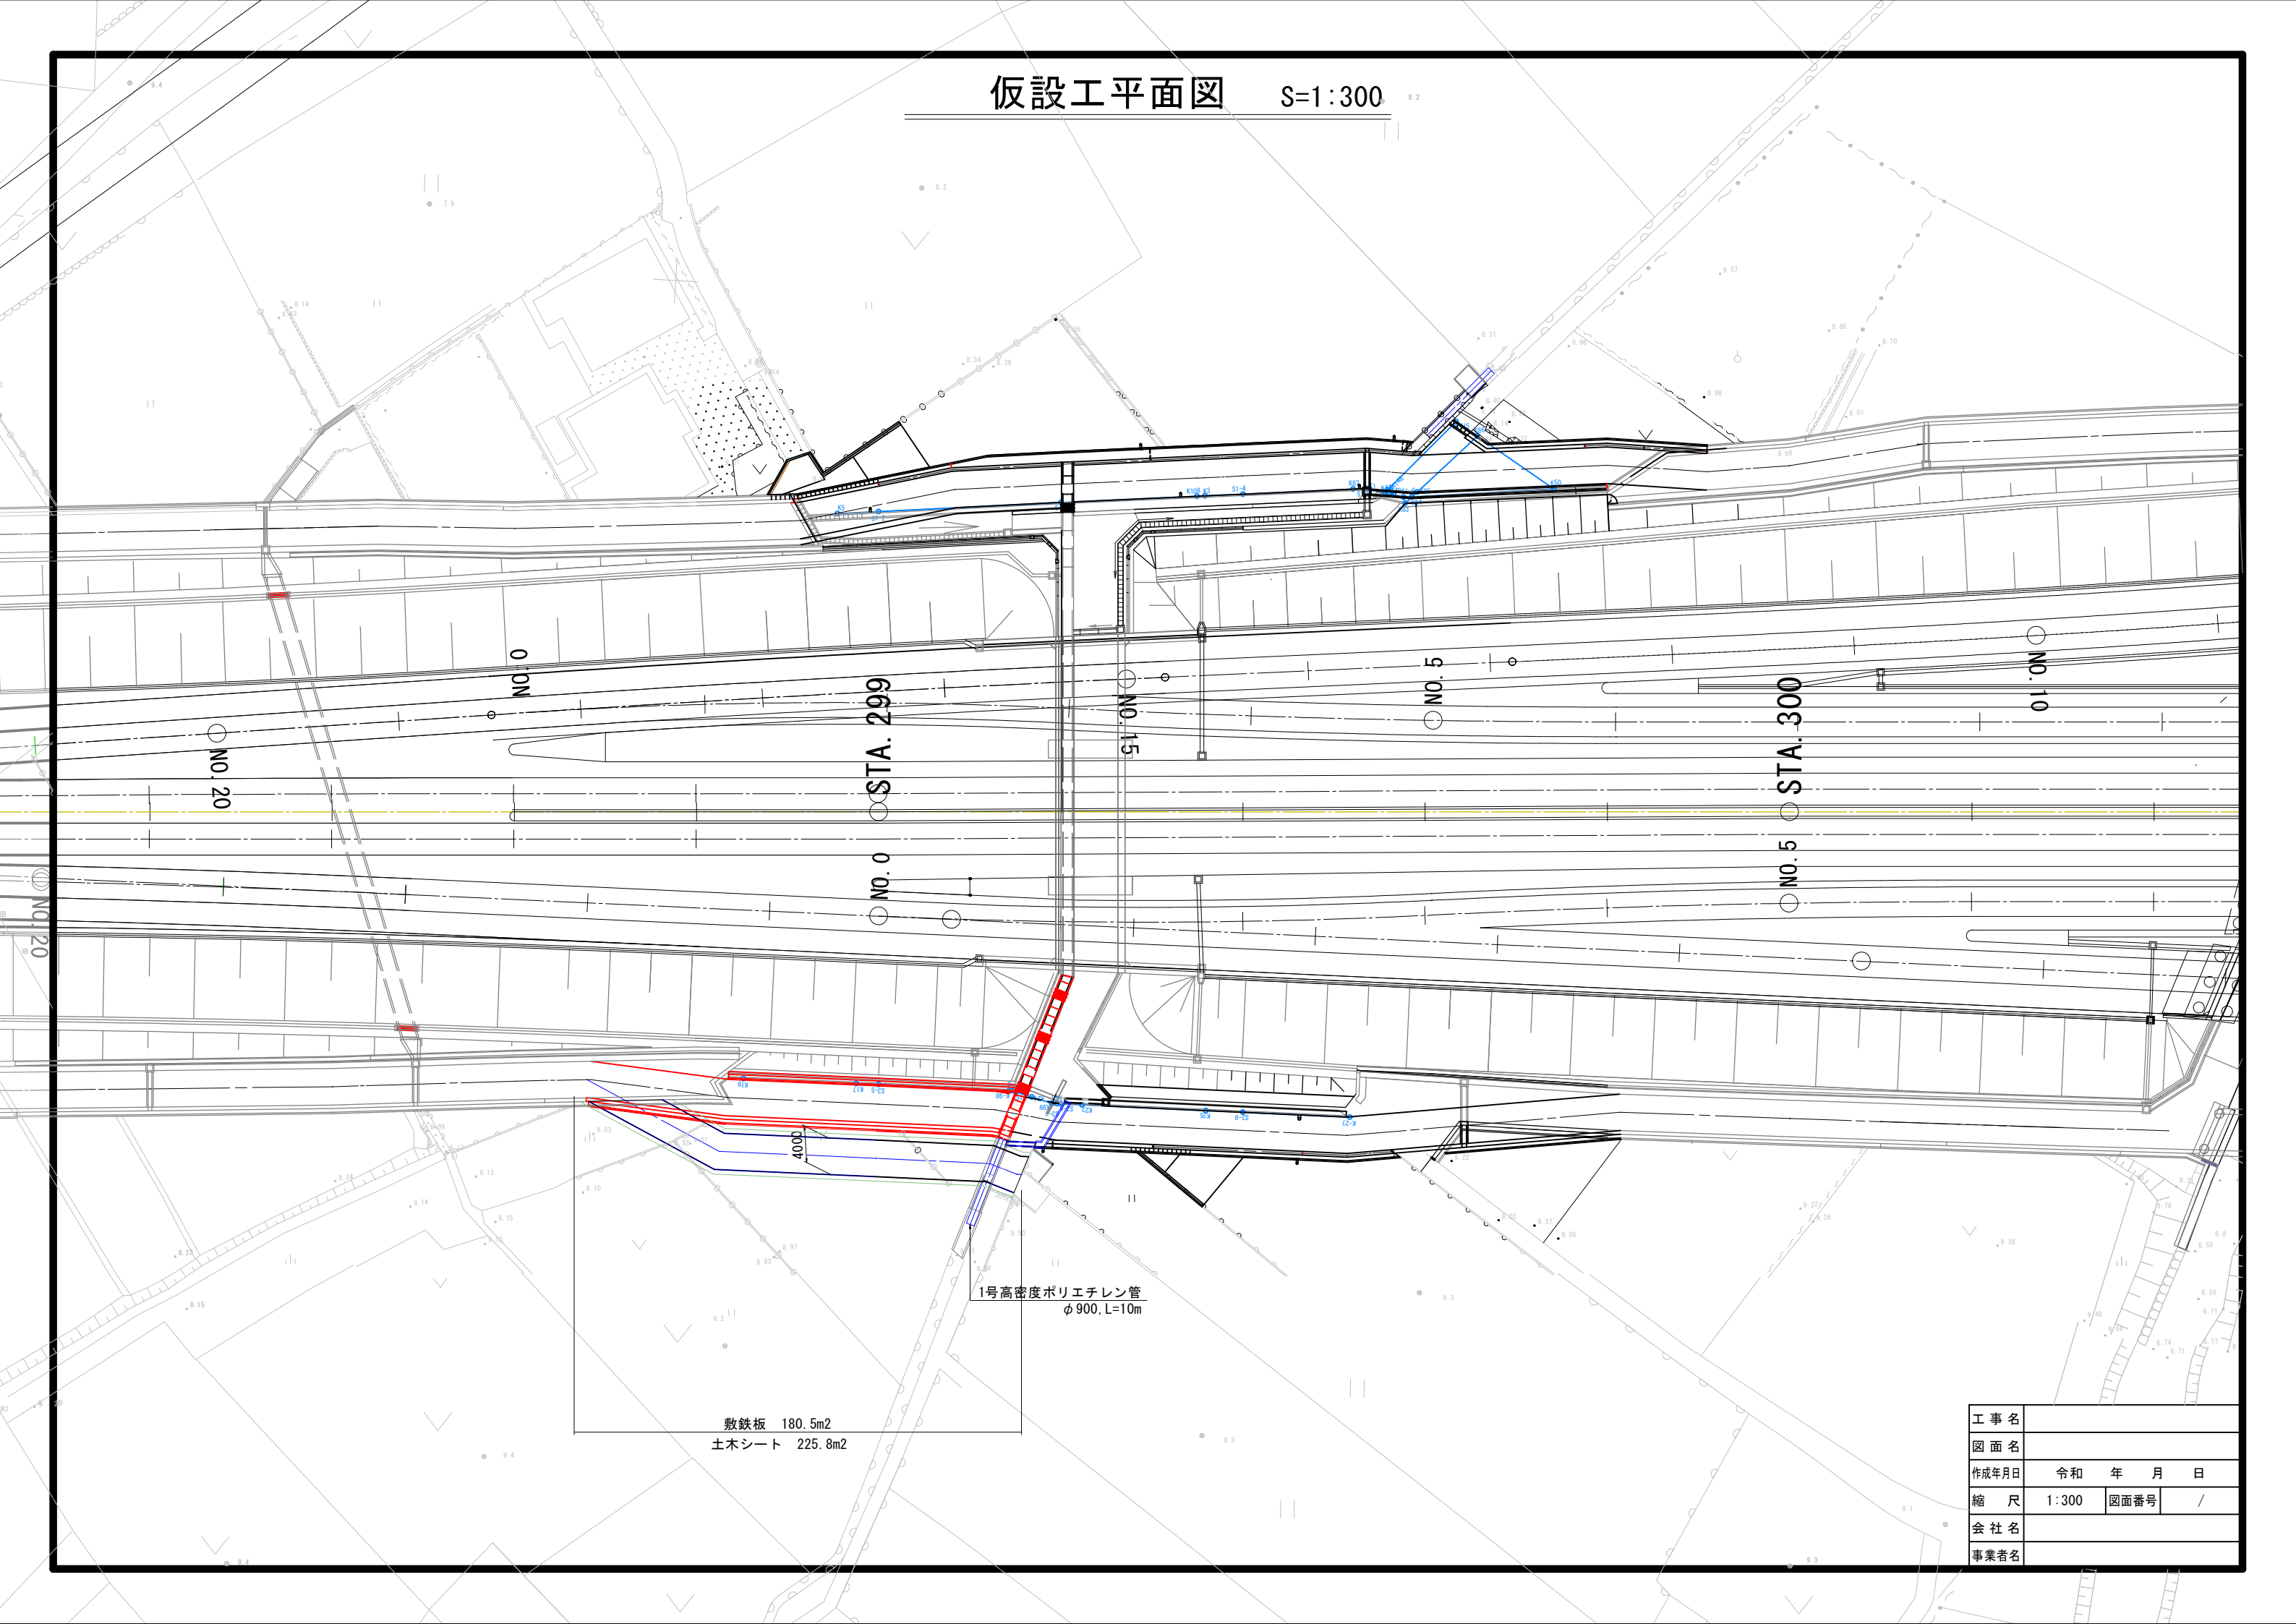

工 事 名			
図 面 名			
作成年月日	令和	年	月 日
縮 尺	1:300	図面番号	/
会 社 名			
事業者名			

STA298+80
GH=8.67
FH=15.496

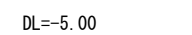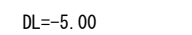

道路土工		STA298+80 右側	
名 称	規 格	左 側	右 側
オープン掘削	土砂		0.5
	$B < 2.5$		1.0
路 体 盛 土	$2.5 \leq B < 4.0$		-
	$4.0 \leq B$		-

擁壁工 作業土工			
名 称	規 格	左 側	右 側
床 掘 り	土砂	-	2.5
埋 戻 し	小規模	-	0.2


排水工 作業土工				
名 称	規 格	左 側	右 側	
床 掘 り	土砂	-	-	
埋 戻 し	小規模	-	0.4	
基 面 整 正	土砂	-	-	

工 事 名			
図 面 名			
作成年月日	令 和	年	月 日
縮 尺		図面番号	/
会 社 名			
事業者名			

横断面図(2) S=1:200


STA299+20
GH=8.36
FH=15.480

道路土工			STA299+20		左側
名	称	規 格	左 側	右 側	
オープン掘削		土砂			
		B<2.5		0.9	
路 体 盛 土		2.5≦B<4.0			
		4.0≦B		3.9	
擁壁工 作業土工					
名	称	規 格	左 側	右 側	
床 掘 り		土砂	3.8	-	
埋 戻 し		小規模	0.1	-	
排水工 作業土工					
名	称	規 格	左 側	右 側	
床 掘 り		土砂	-	-	
埋 戻 し		小規模	0.5	-	
基 面 整 正		土砂	0.6	-	

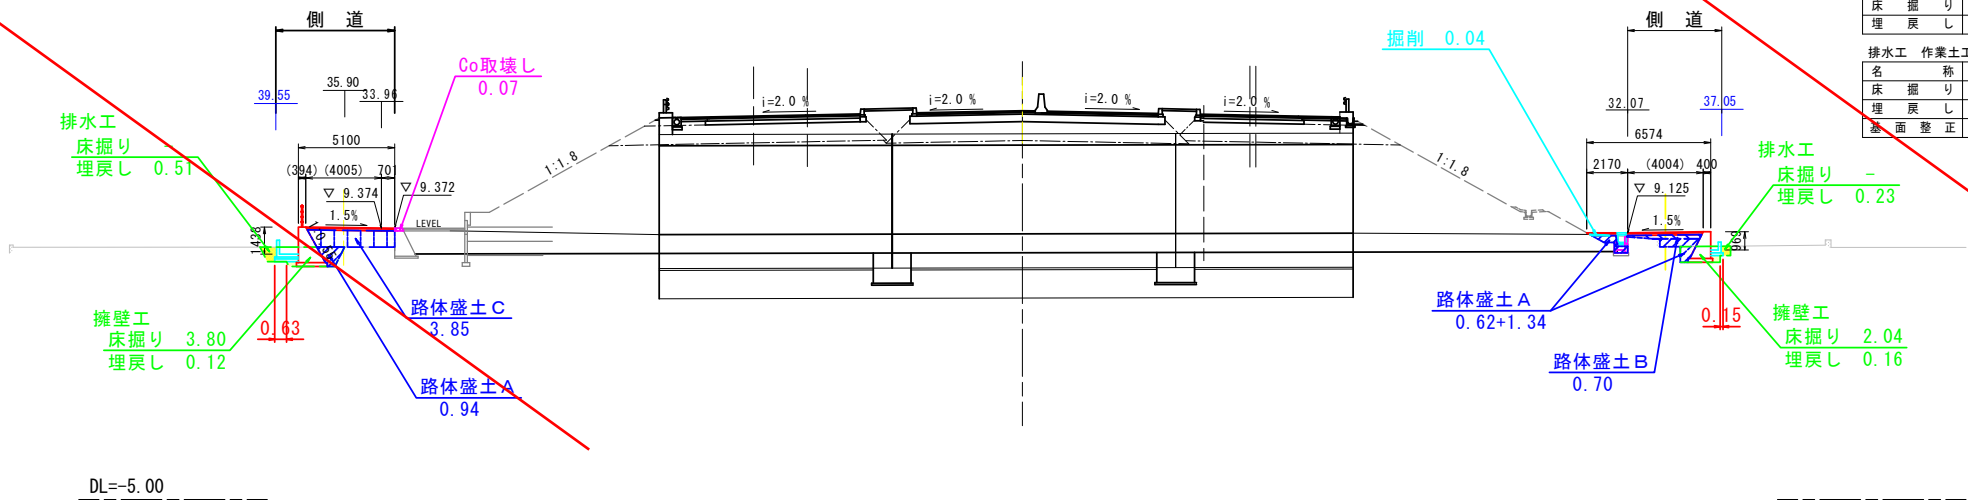

STA299
GH=8.73
FH=15.472

道路土工			STA299 左側	
名	称	規 格	左 側	右 側
オープン掘削	土砂	B<2.5	-	2.1
		2.5≦B<4.0	-	2.7
		4.0≦B	-	-
擁壁工 作業土工				
名	称	規 格	左 側	右 側
床 掘 り	土砂		2.7	-
			-	-
埋 戻 し	小規模		0.1	-
			-	-
排水工 作業土工				
名	称	規 格	左 側	右 側
床 掘 り	土砂		-	0.2
			-	-
埋 戻 し	小規模		0.4	0.1
			-	-
基 面 整 正	土砂		0.1	-
			-	-

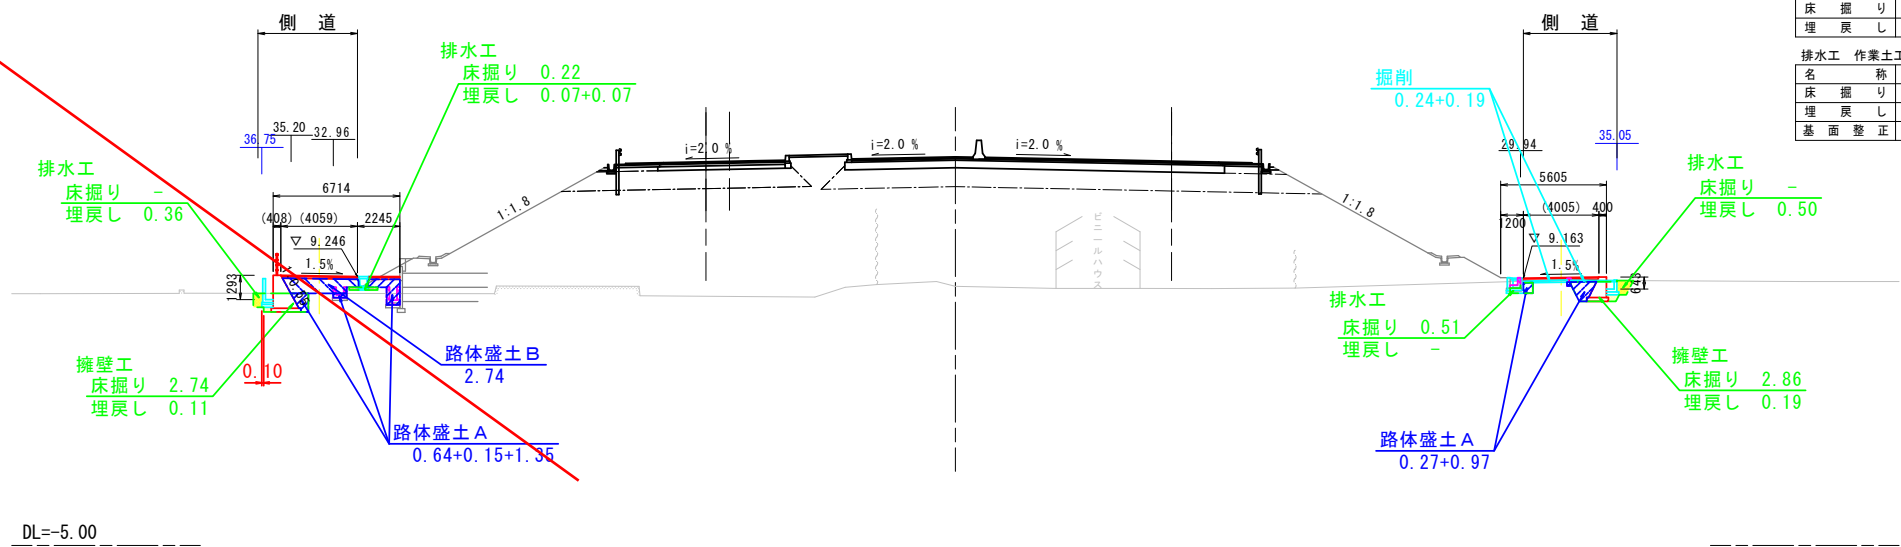

道路土工			STA299 右側	
名	称	規 格	左 側	右 側
オープン掘削		土砂		0.4
		B<2.5		1.2
路 体 盛 土		2.5≦B<4.0	-	-
		4.0≦B	-	-
擁壁工 作業土工				
名	称	規 格	左 側	右 側
床 掘 り		土砂	-	2.9
埋 戻 し		小規模	-	0.2
排水工 作業土工				
名	称	規 格	左 側	右 側
床 掘 り		土砂	0.5	-
埋 戻 し		小規模	-	0.5
基 面 整 正		土砂	-	-

工 事 名	
図 面 名	
作成年月日	令和 年 月 日
縮 尺	図面番号 /
会 社 名	
事業者名	