

平面図

詳細図 1:50

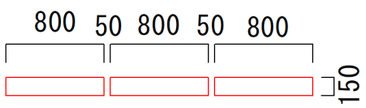

詳細図 1:2000

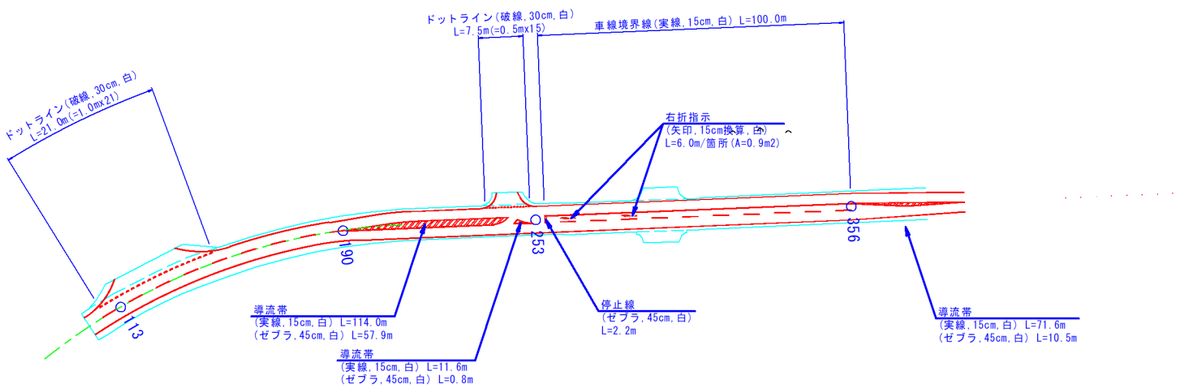

令和8年度		
図名	平面図、詳細図	縮尺
事業名	道路橋りょう新設改良事業	図示
工事名	市道辰己幹線道路工事	図面番号
工事箇所	阿南市辰己町	1/1
阿南市建設部土木課		