


平面図 S=1:N

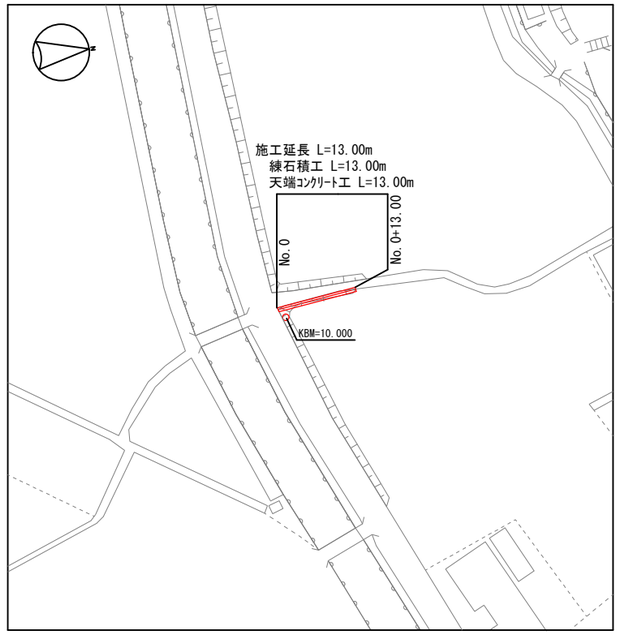

標準断面図 S=1:50

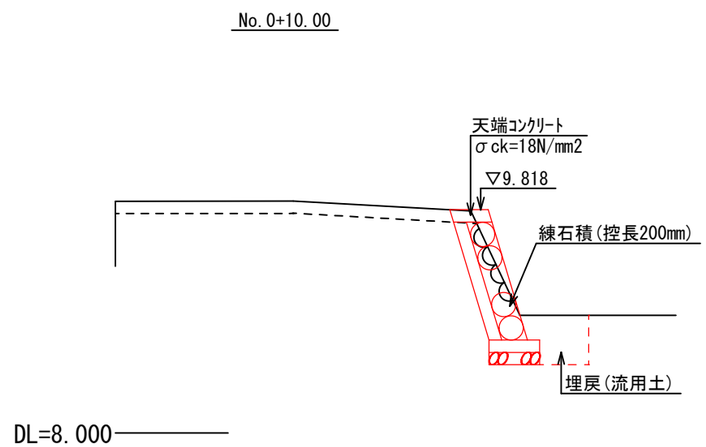


横断図 S=1:100

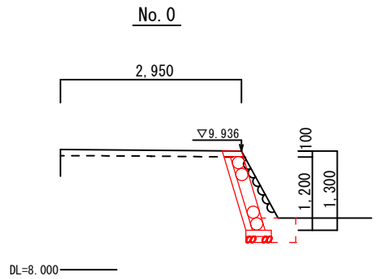


No.0

土		工
掘　削	土砂	0.46
床　掘	土砂	0.33
埋　戻	流用土	0.19
取	壊	工
コンクリート舗装	無筋	0.31
	鉄筋	-

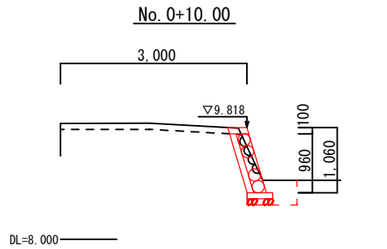

No.0+10.00

土		工
掘　削	土砂	0.19
床　掘	土砂	0.33
埋　戻	流用土	0.19
取	壊	工
コンクリート舗装	無筋	0.17
	鉄筋	-

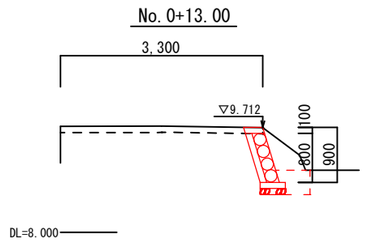


No.0+13.00


土		工
掘　削	土砂	0.41
床　掘	土砂	0.33
埋　戻	流用土	0.19
取	壊	工
コンクリート舗装	無筋	0.31
	鉄筋	-

展開図

SV=1:50
SH=1:100

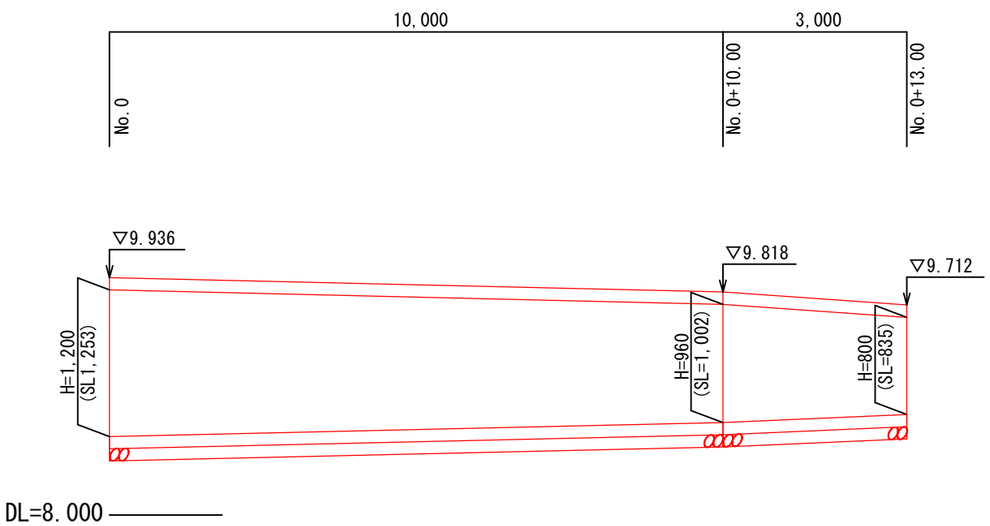

構造図 S=1:20

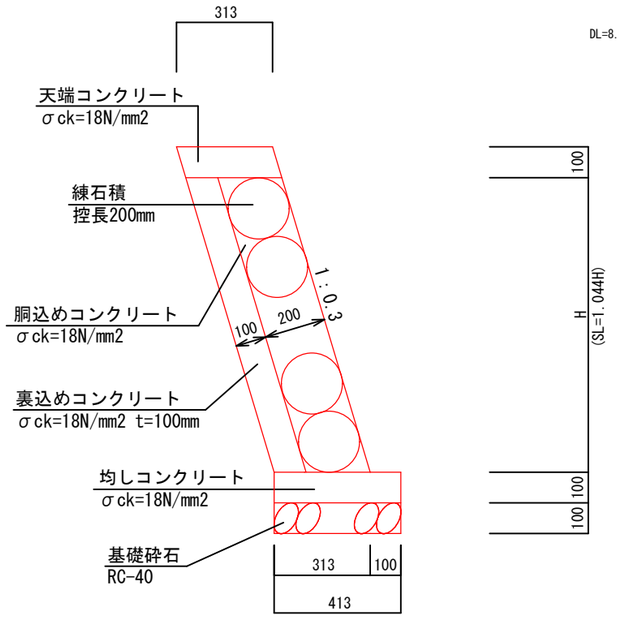

令和８年度

図　名	平面図, 標準断面図, 横断図, 構造図, 展開図	縮尺
事　業　名	道路橋りょう維持事業	図 示
工　事　名	市道古毛山路3号線道路工事	図面番号
工事箇所	阿南市羽ノ浦町古毛小谷口	1 / 1

課長		補佐		係長		設計		製図	

阿南市建設部土木課