
市道大野原桶田線

平面図　S=1/500

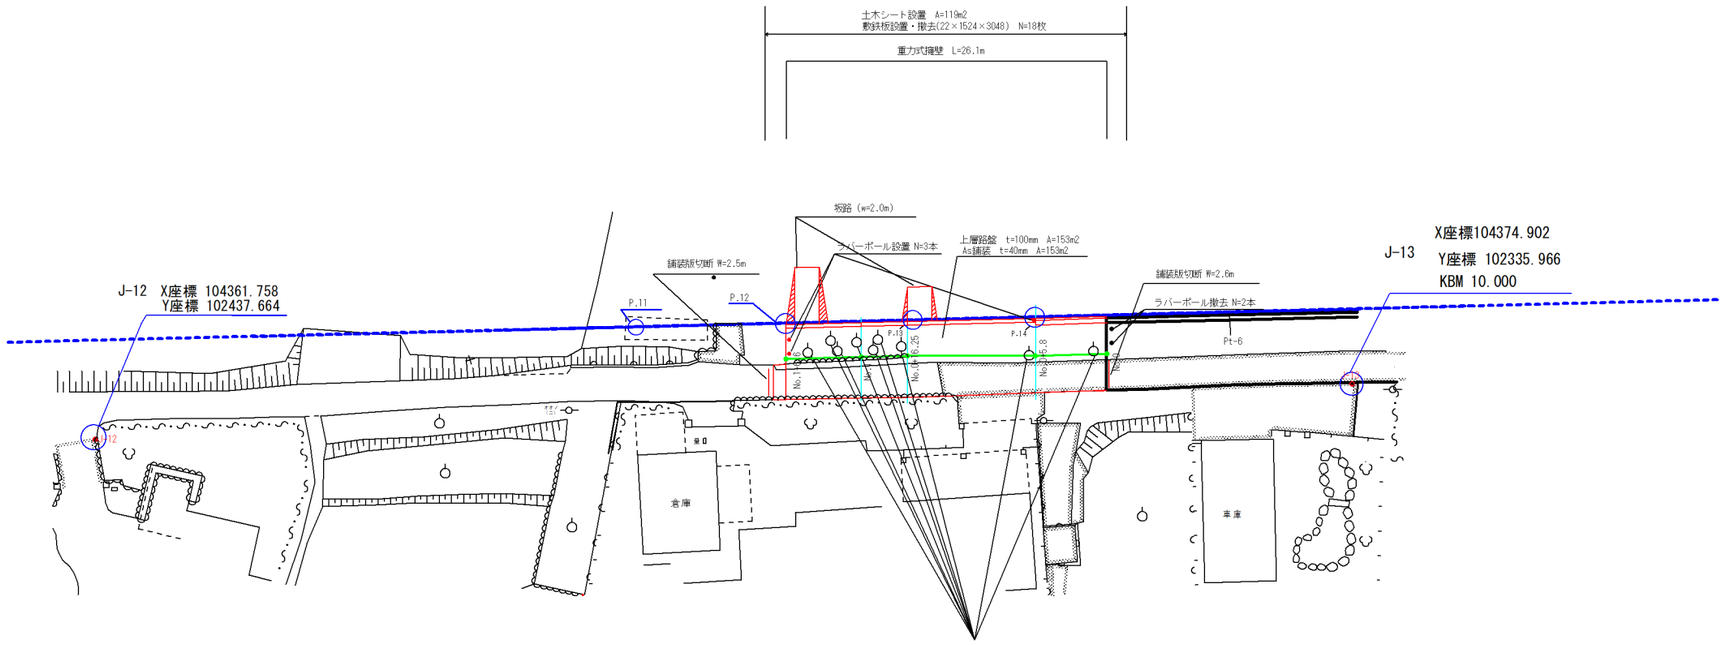

立木伐採　一式


点名	x座標	y座標
J-13	104374.902	102335.966
J-12	104361.758	102437.664

測点名	x座標	y座標
Pt-6	104367.410	102344.808
P.14	104365.081	102360.464
P.13	104363.610	102370.360
P.12	104362.089	102380.587
P.11	104360.297	102392.635

令和８年度		
図面	平面図	縮尺
事業名	道路橋りょう新設改良事業	図示
工事名	市道大野原桶田線道路改良工事	図面番号
工事箇所	阿南市下大野町渡り上り	1/5
阿南市建設部土木課		

市道大野原桶田線

縦 断 図 (H=1/250、V=1/100)

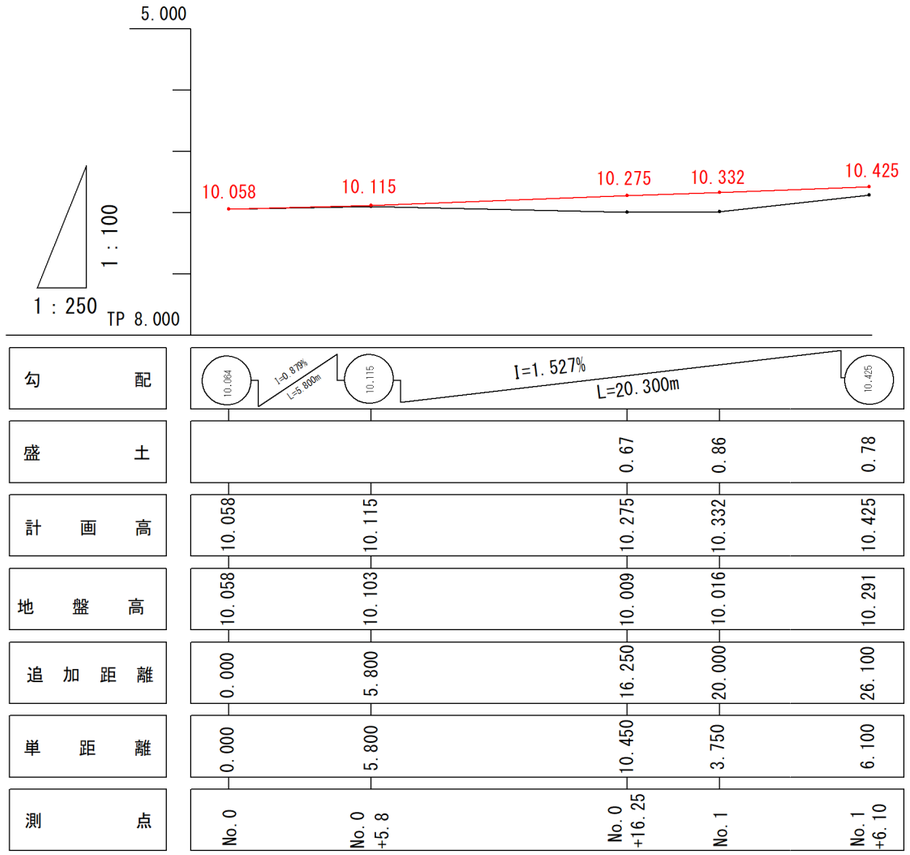


令和８年度		
図面	縦断図	縮尺
事業名	道路橋りょう新設改良事業	図示
工事名	市道大野原桶田線道路改良工事	図面番号
工事箇所	阿南市下大野町渡り上り	2/5
阿南市建設部土木課		

市道大野原桶田線

横断図1:100

No.0+5.8


GH=10.103
FH=10.115

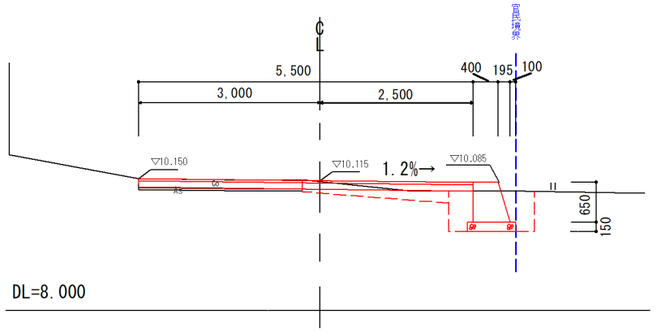

掘削	0.43
床掘	0.91
盛土	-
舗装版破砕(Co)	2.67
舗装版破砕(As)	2.67
埋戻	0.65(道路側) 0.28(畑側)
As舗装	5.50
上層路盤	5.50

No.0+16.25


GH=10.009
FH=10.263

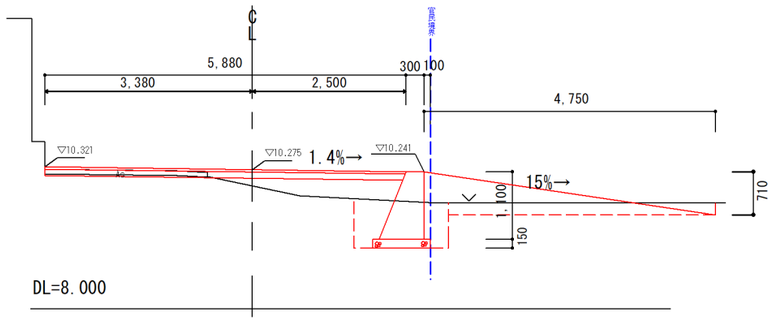

掘削	0.06
床掘	1.19
盛土	0.69
舗装版破砕(As)	2.65
埋戻	0.39(道路側) 0.28(畑側)
As舗装	5.88
上層路盤	5.88

No.0


GH=10.058
FH=10.058

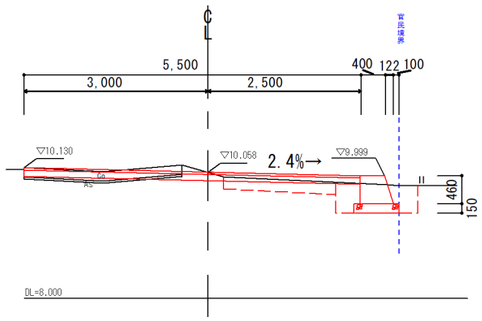

掘削	0.49
床掘	0.62
盛土	-
舗装版破砕(Co)	2.58
舗装版破砕(As)	2.58
埋戻	0.57(道路側) 0.18(畑側)
As舗装	5.50
上層路盤	5.50

No.0+5.8'

GH=10.073
FH=10.113

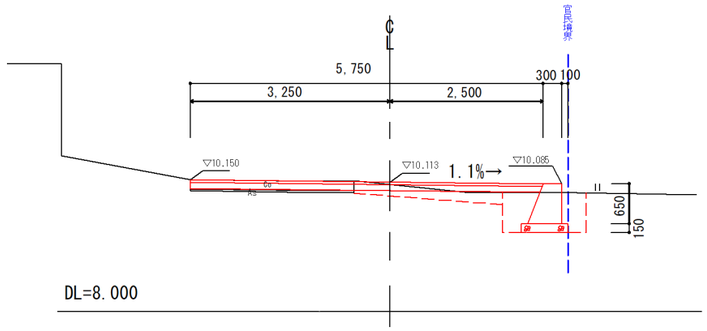

掘削	0.43
床掘	0.89
盛土	-
舗装版破砕(Co)	2.67
舗装版破砕(As)	2.67
埋戻	0.72(道路側) 0.25(畑側)
As舗装	5.75
上層路盤	5.75


令和８年度		
図面	横断図	縮尺
事業名	道路橋りょう新設改良事業	図示
工事名	市道大野原桶田線道路改良工事	図面番号
工事箇所	阿南市下大野町渡り上り	3/5
阿南市建設部土木課		

横断図1:100

掘削	0.27
床掘	1.40
盛土	0.78
舗装版破砕(As)	2.50
埋戻	0.51(道路側) 0.23(畑側)
As舗装	5.83
上層路盤	5.83

No.1


GH=10.016
FH=10.333

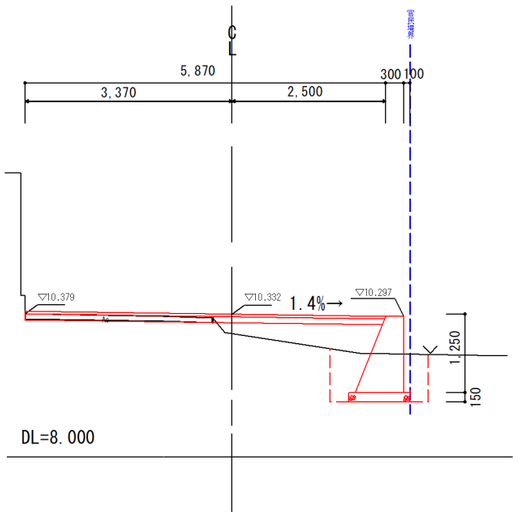

掘削	0.02
床掘	1.28
盛土	0.83
舗装版破砕(As)	3.05
埋戻	0.42(道路側) 0.30(畑側)
As舗装	5.87
上層路盤	5.87

No.1+6.1


GH=10.291
FH=10.425

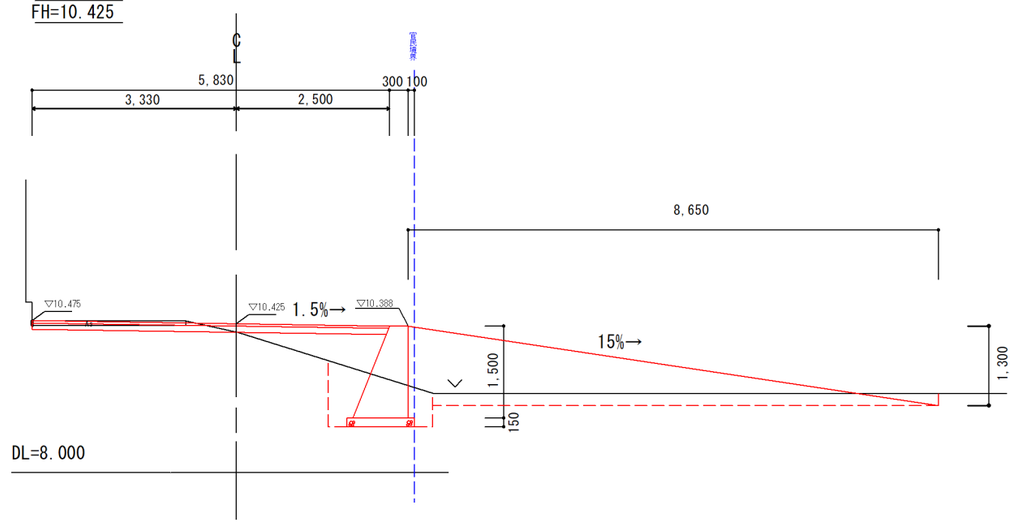


令和８年度		
図面	横断図,展開図,構造図	縮尺
		図示
事業名	道路橋りょう新設改良事業	
工事名	市道大野原桶田線道路改良工事	図面番号
工事箇所	阿南市下大野町渡り上り	4/5
阿南市建設部土木課		

市道大野原桶田線


展 開 図 (H=1/200、V=1/20)

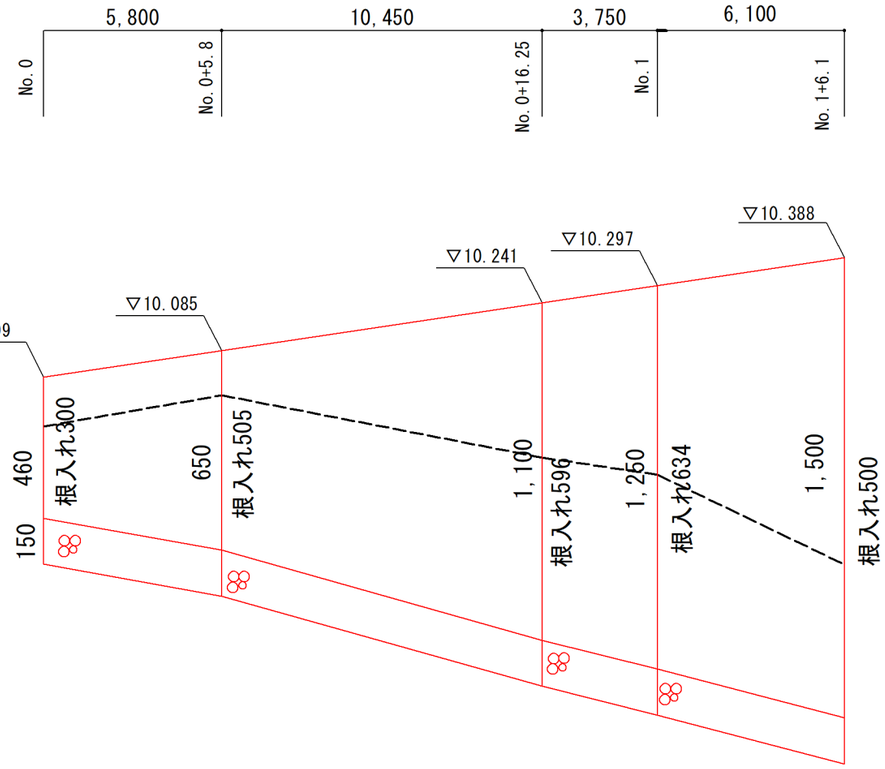

重力式擁壁 S=1/20

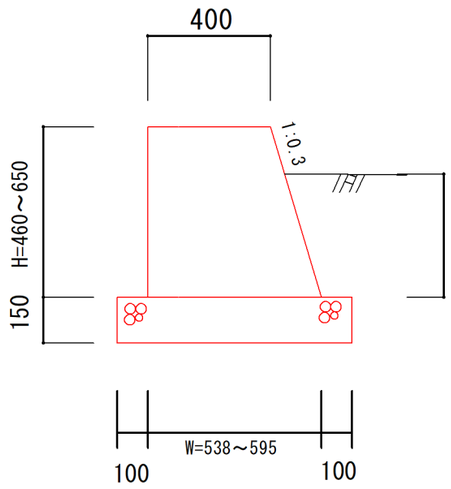

構 造 図

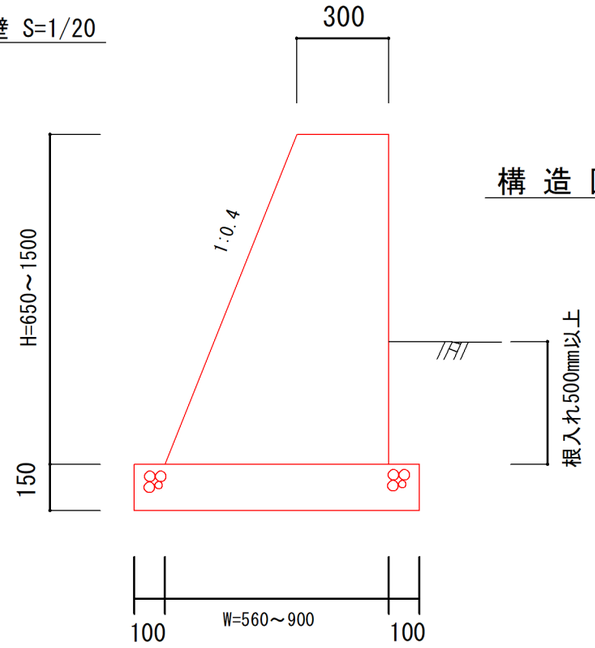

No.0～No.0+5.8


No.0+5.8'～No.1+6.1

坂路 S=1/100


※坂路復旧をするときは地権者に位置,勾配等確認を行い復旧すること

No.0+16.25

正面図

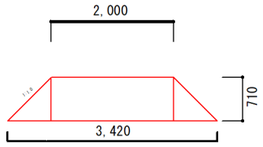

断面図

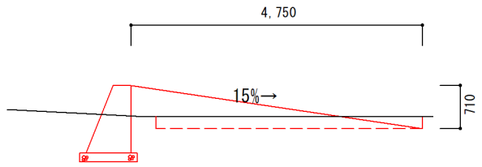


坂路 No.0+16.25


床掘	3.25
埋戻	4.00(発生土)
	0.26(表土)

No1+6.1

正面図

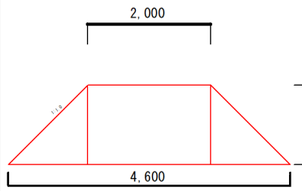

断面図

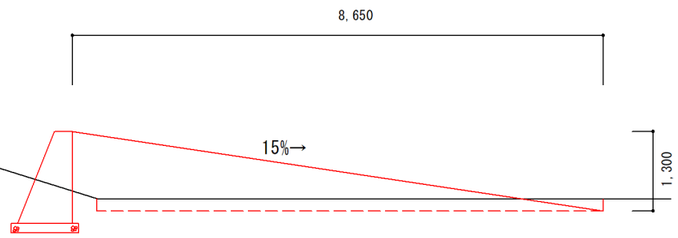


坂路 No1+6.1

床掘	7.96
埋戻	15.91(発生土)
	0.26(表土)

DL=8.000

舗装構成

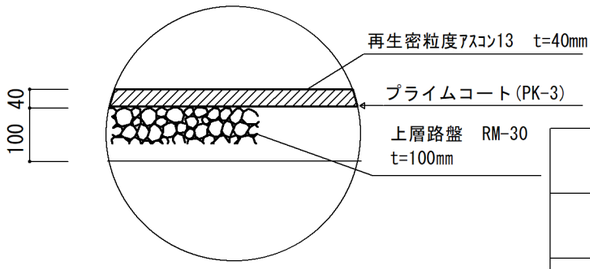

令和８年度		
図面	横断図,展開図,構造図	縮尺
事業名	道路橋りょう新設改良事業	図示
工事名	市道大野原桶田線道路改良工事	図面番号
工事箇所	阿南市下大野町渡り上り	5/5
阿南市建設部土木課		