
平面図 S=NON

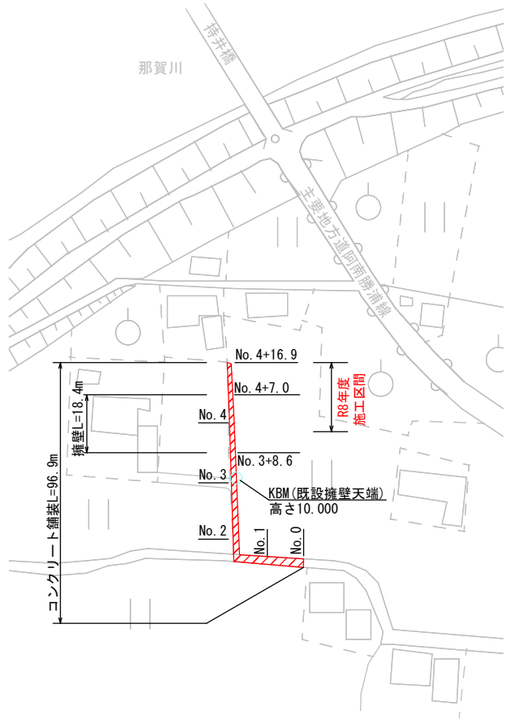


標準断面図S=1:50

No. 1付近



※舗装は箒目仕上げとする。


No. 3+8. 6付近

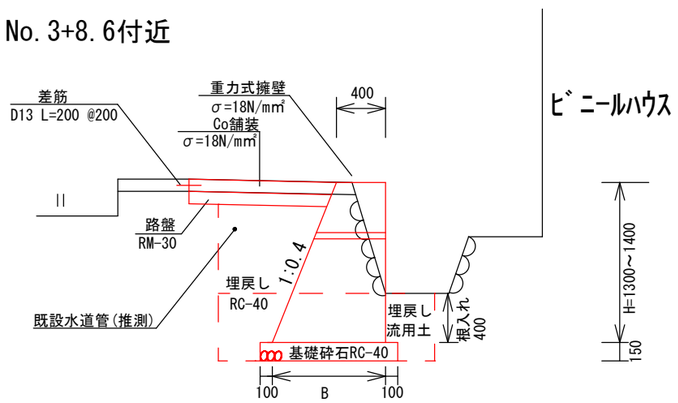

※水抜きパイプは2~3㎡に1箇所に設置をする。
※水抜きパイプの道路側には吸出し防止材か
NKフィルターを設置すること。

横断面図S=1:100


No. 4+7. 0

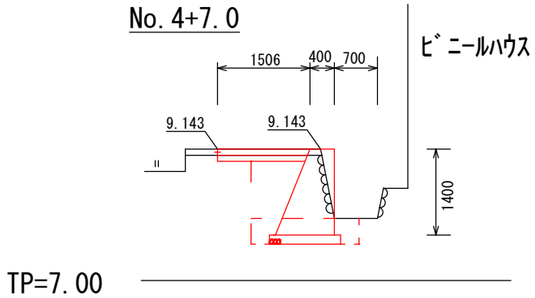

1m当り

名称	単位	数量
掘削	m3	1. 35
床掘	m3	0. 74
埋戻し(RC-40)	m3	0. 81
埋戻し(発生土)	m3	0. 15
Co取壊し	m2	1. 68
Co舗装	m2	1. 51
上層路盤	m2	1. 51


No. 3+18. 6

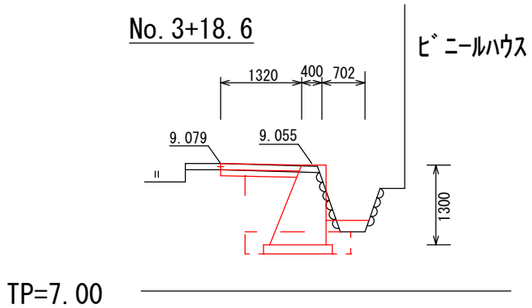

1m当り

名称	単位	数量
掘削	m3	1. 40
床掘	m3	0. 62
埋戻し(RC-40)	m3	0. 74
埋戻し(発生土)	m3	0. 25
Co取壊し	m2	1. 58
Co舗装	m2	1. 32
上層路盤	m2	1. 32

No. 3+8. 6

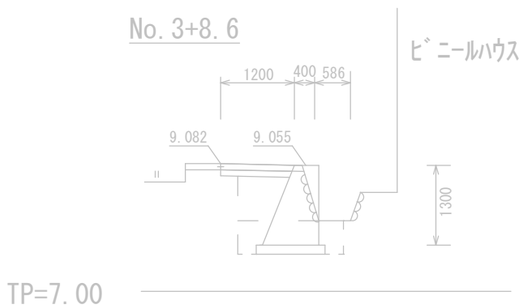

1m当り

名称	単位	数量
掘削	m3	1. 00
床掘	m3	0. 94
埋戻し(RC-40)	m3	0. 74
埋戻し(発生土)	m3	0. 20
Co取壊し	m2	1. 33
Co舗装	m2	1. 20
上層路盤	m2	1. 20

令和8年度


図名	平面図・横断図・標準断面図	縮尺 図示
事業名	道路橋りょう維持事業	
工事名	市道清松南浦線道路工事	図面番号 1/2
工事箇所	阿南市 上大野町 南浦	

課長		補佐		係長		設計		製図	


阿南市建設部土木課

展開図S=1:200


擁壁展開図

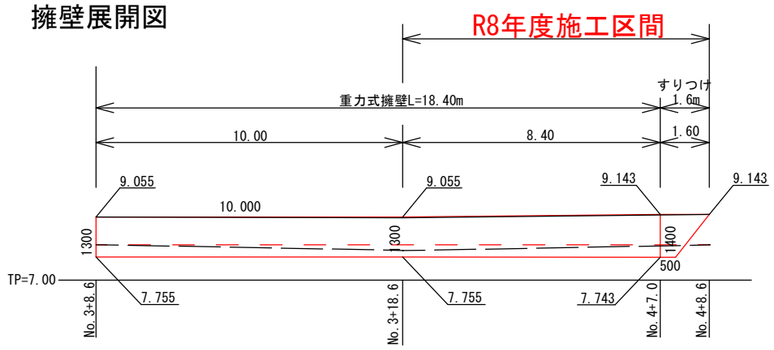


舗装展開図

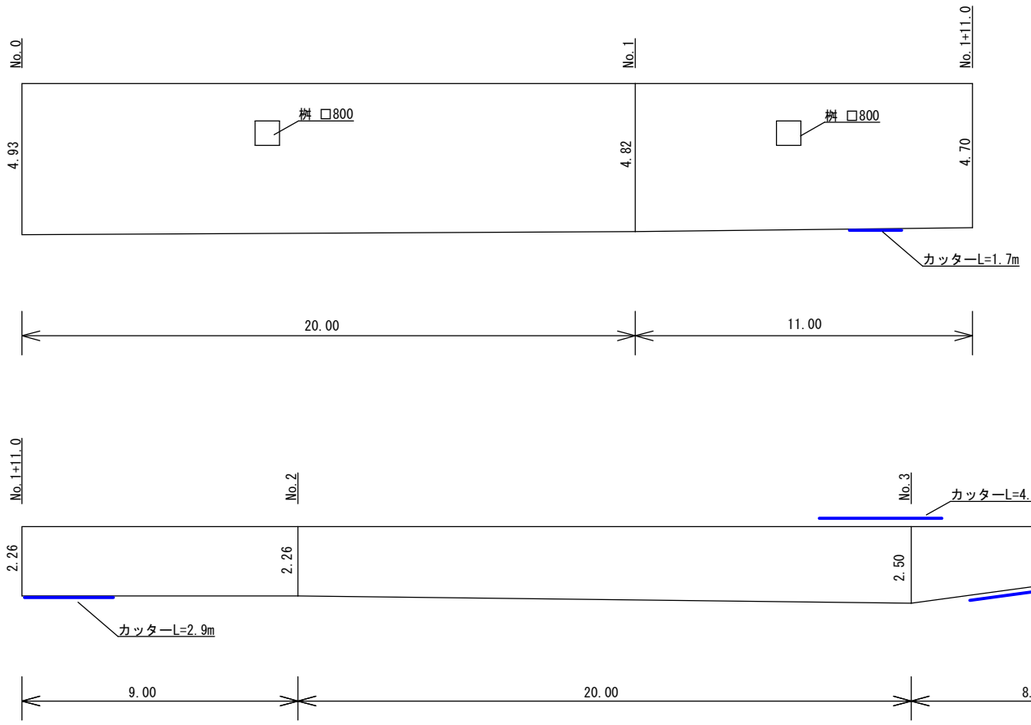

構造図 S=1:50

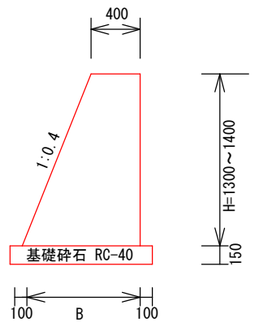


すりつけS=1:50

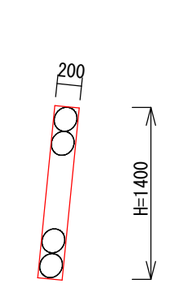

※勾配は現地に合わせる。


坂路復旧 S=1:50

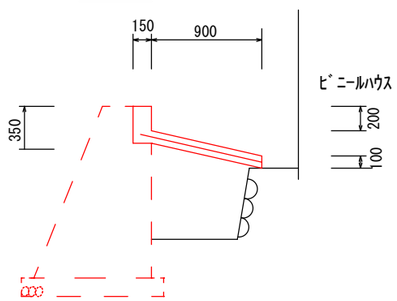

1箇所当り

名称	数量
ｺﾝｸﾘｰﾄ	0.11m3
Kcﾌｫｰﾑ	0.92m2
型枠	0.63m2
ﾜｲﾔｰﾒｯｼｭ	0.60m2

舗装構成S=1:25

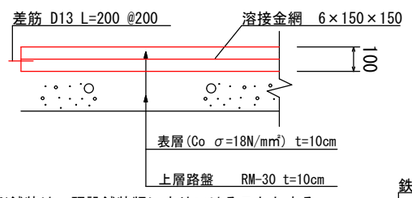

※舗装は、既設舗装版にすりつけることとする。
ｺﾝｸﾘｰﾄ舗装の表面仕上げ方法は、ほうき目とする。

鉄筋数量計算表 1m当り

名称	径	長さ	本数	単位質量	1本当り質量	合計質量
差筋	D13	0.20	5	0.995	0.199	0.995

令和8年度

図名	展開図・構造図	縮尺 図示
事業名	道路橋りょう維持事業	
工事名	市道清松南浦線道路工事	図面番号 2/2
工事箇所	阿南市 上大野町 南浦	

課長		補佐		係長		設計		製図	

阿南市建設部土木課