


調査対象建物配置図 S=1:NON

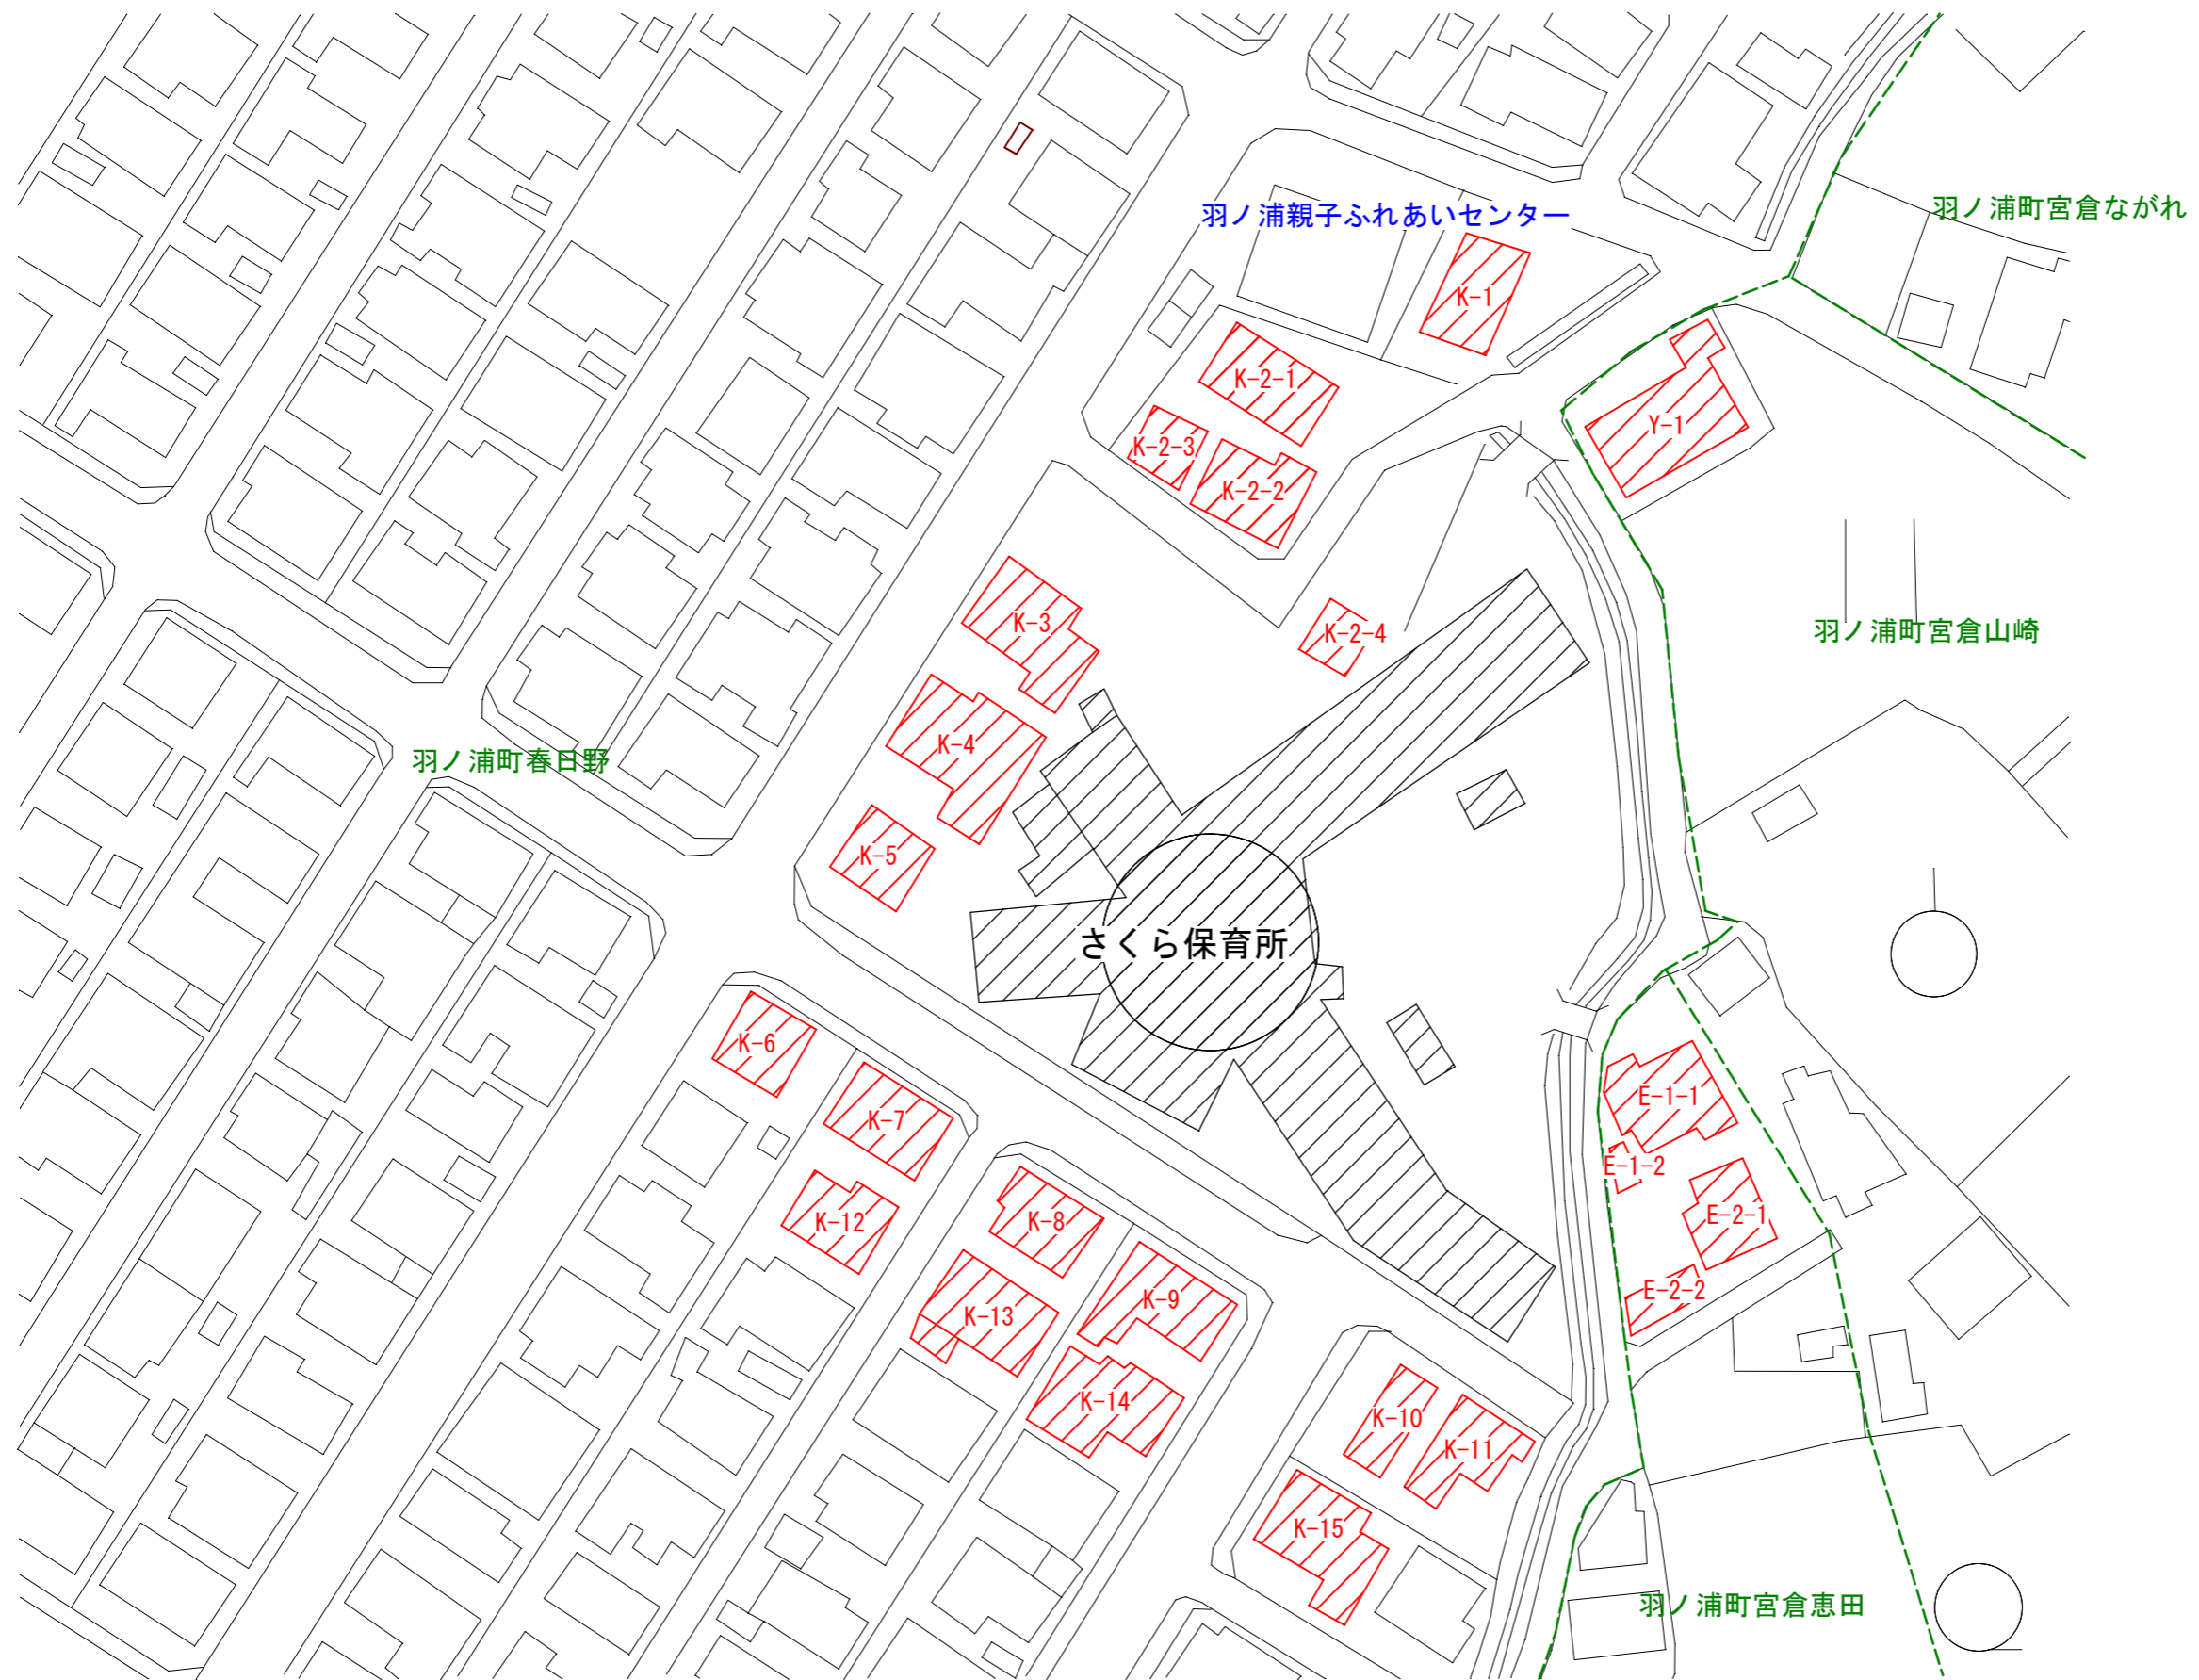

除却対象建物

調査対象建物

令和 6 年度		縮尺
図名	調査対象建物配置図	図示
業務名	羽ノ浦さくら保育所除却工事に伴う 周辺建物等工事事前調査業務	図番
業務種目		1
業務箇所	阿南市羽ノ浦町春日野ほか	1
課長	主幹 補佐 係長 設計	
阿南市保健福祉部 子育て保育課		

家屋等調査集計表

R06 羽ノ浦さくら保育所除却工事に伴う周辺建物等工損事前調査業務

区分	規模	調査内容	家屋数	備考
建物				
木造建物A	70m ² 以上130m ² 未満	水準、建物	3 棟	K-8、K-10、E-1-1
〃	130m ² 以上200m ² 未満	〃	3 棟	K-2-2、K-2-3、K-9
木造建物C	70m ² 未満	〃	1 棟	K-2-4
非木造建物 イ	200m ² 未満	水準、建物	11 棟	K-2-1、K-3、K-5、K-6、K-7、 K-11、K-12、K-13、K-14、K-15、E-2-1
〃	200m ² 以上400m ² 未満	〃	2 棟	K-1、K-4
非木造建物 ハ	200m ² 未満	水準、建物	3 棟	Y-1、E-1-2、E-2-2
			合計	23 棟
工作物				
工作物	100m ² 未満	水準、工作物	1 箇所	④ (K-4 建築敷地)
〃	100m ² 以上300m ² 未満	〃	16 箇所	① (K-1 建築敷地) ③ (K-3 建築敷地) ⑤ (K-5 建築敷地) ⑥ (K-6 建築敷地) ⑦ (K-7 建築敷地) ⑧ (K-8 建築敷地) ⑨ (K-9 建築敷地) ⑩ (K-10 建築敷地) ⑪ (K-11 建築敷地) ⑫ (K-12 建築敷地) ⑬ (K-13 建築敷地) ⑭ (K-14 建築敷地) ⑮ (K-15 建築敷地) ⑯ (Y-1 建築敷地) ⑰ (E-1-1、E-1-2 建築敷地) ⑱ (E-2-1、E-2-2 建築敷地)
〃	630m ² 以上1300m ² 未満	〃	1 箇所	② (K-2-1～K-2-4 建築敷地)
			合計	18