

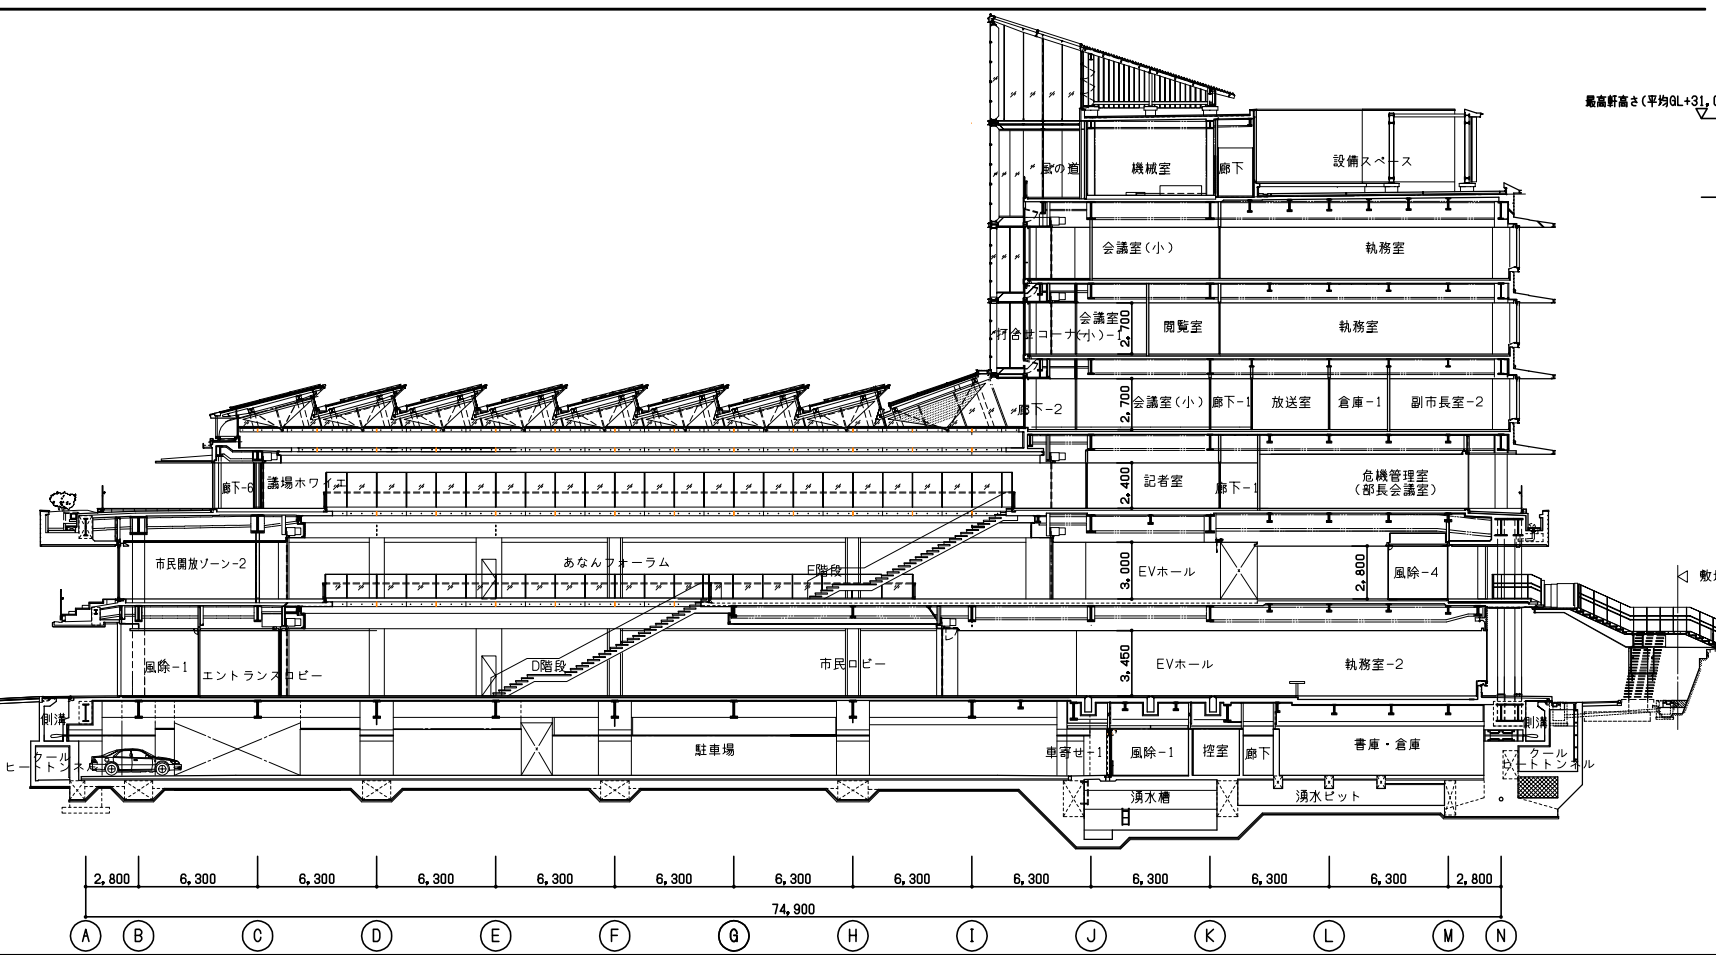
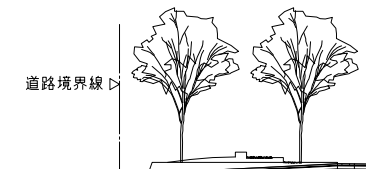
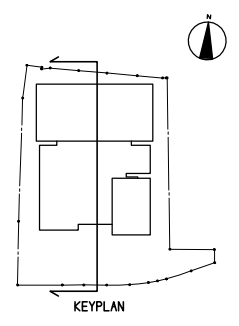
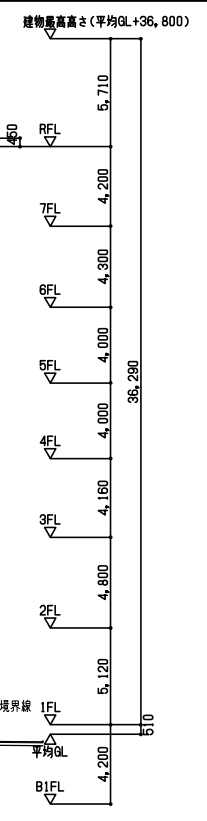
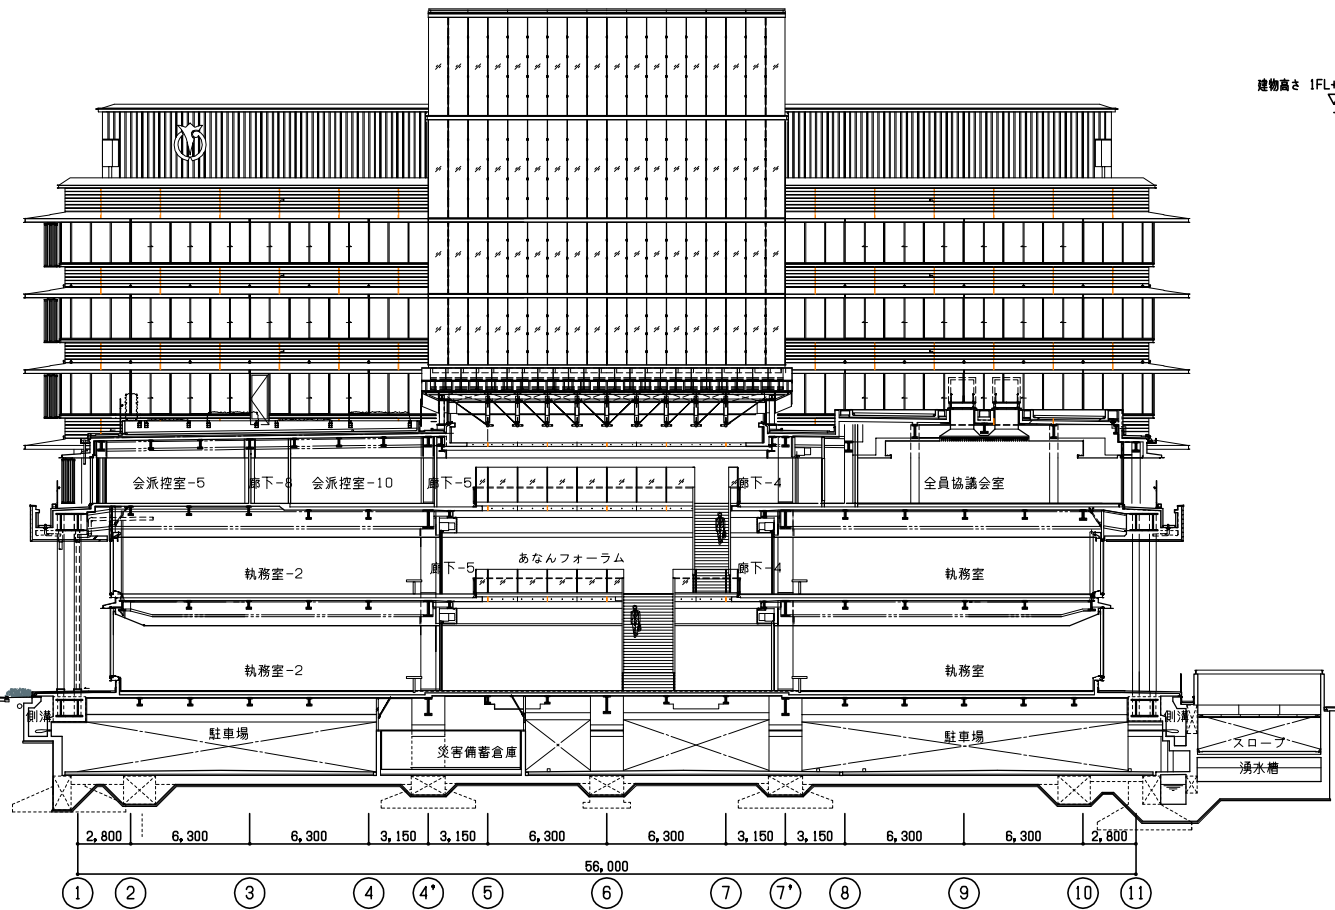


01 南北断面図 1/400

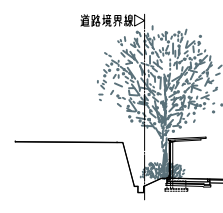

02 東西断面図 1/400

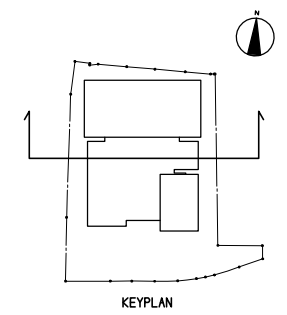

審工	
竣工	
監理	
施工	

日建設計

阿南市新庁舎建設工事