


阿南駅前児童公園

S=1 : 200

公園面積 0.25ha

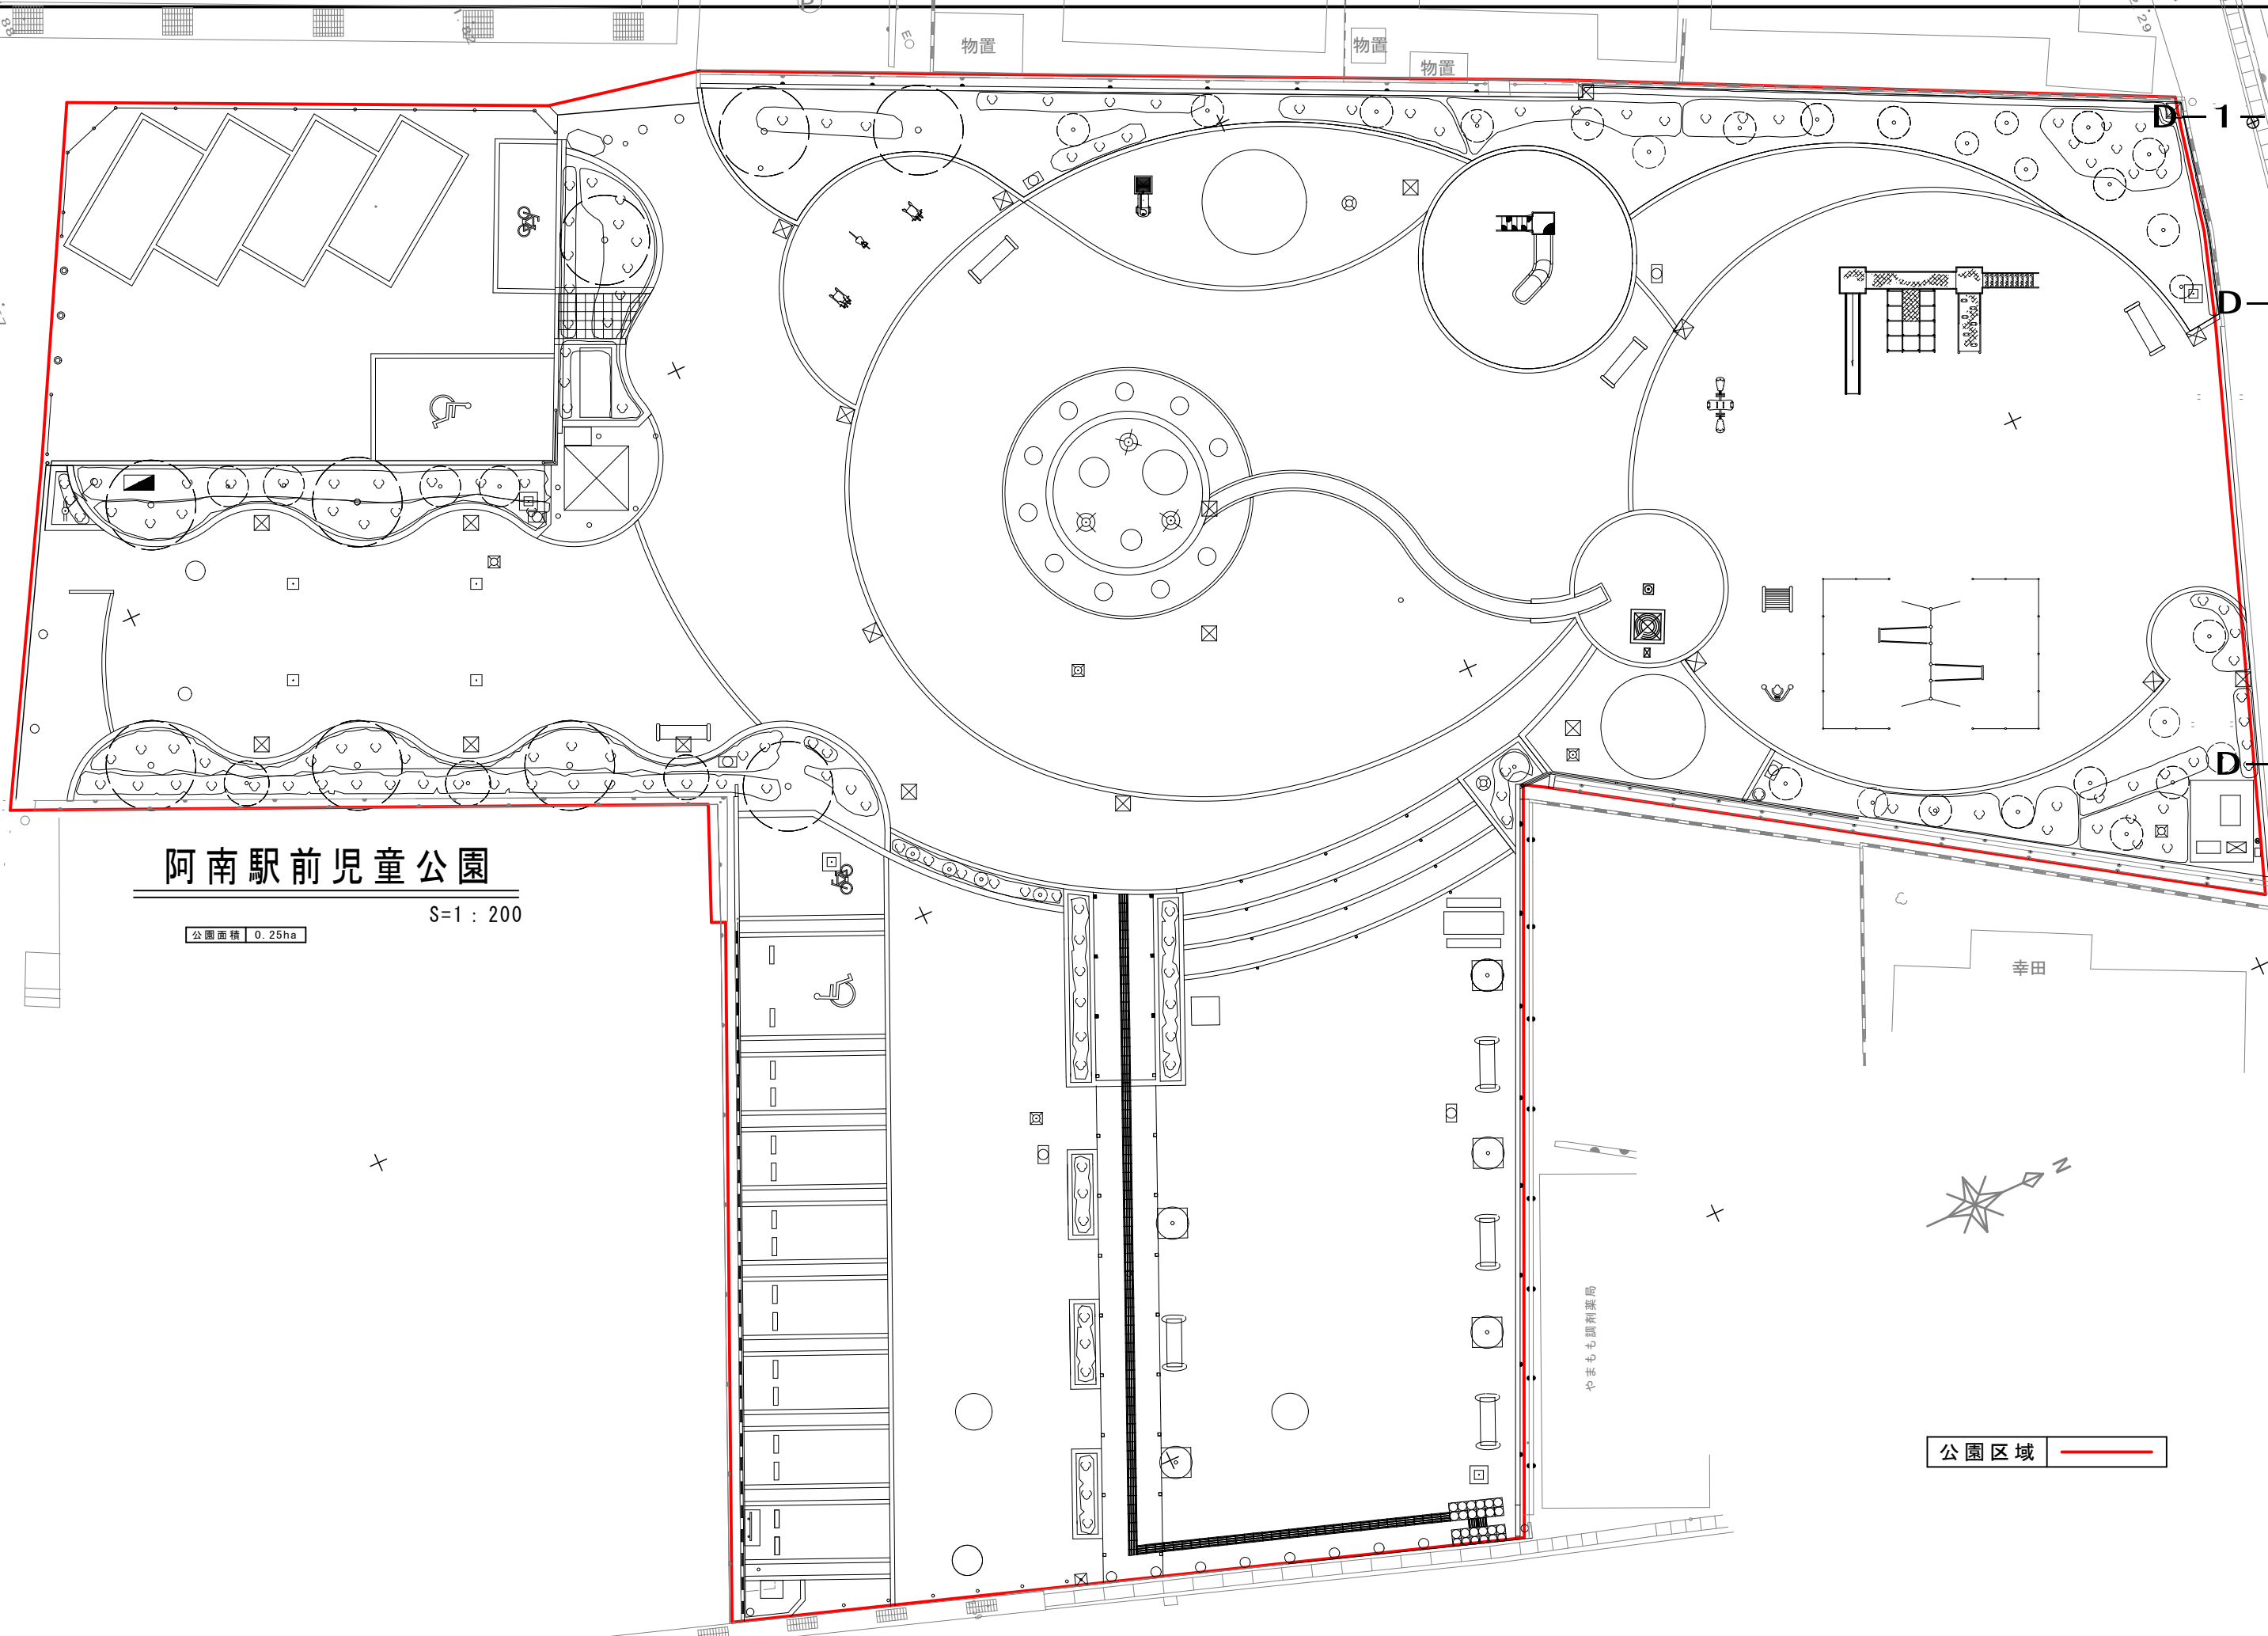

公園区域