


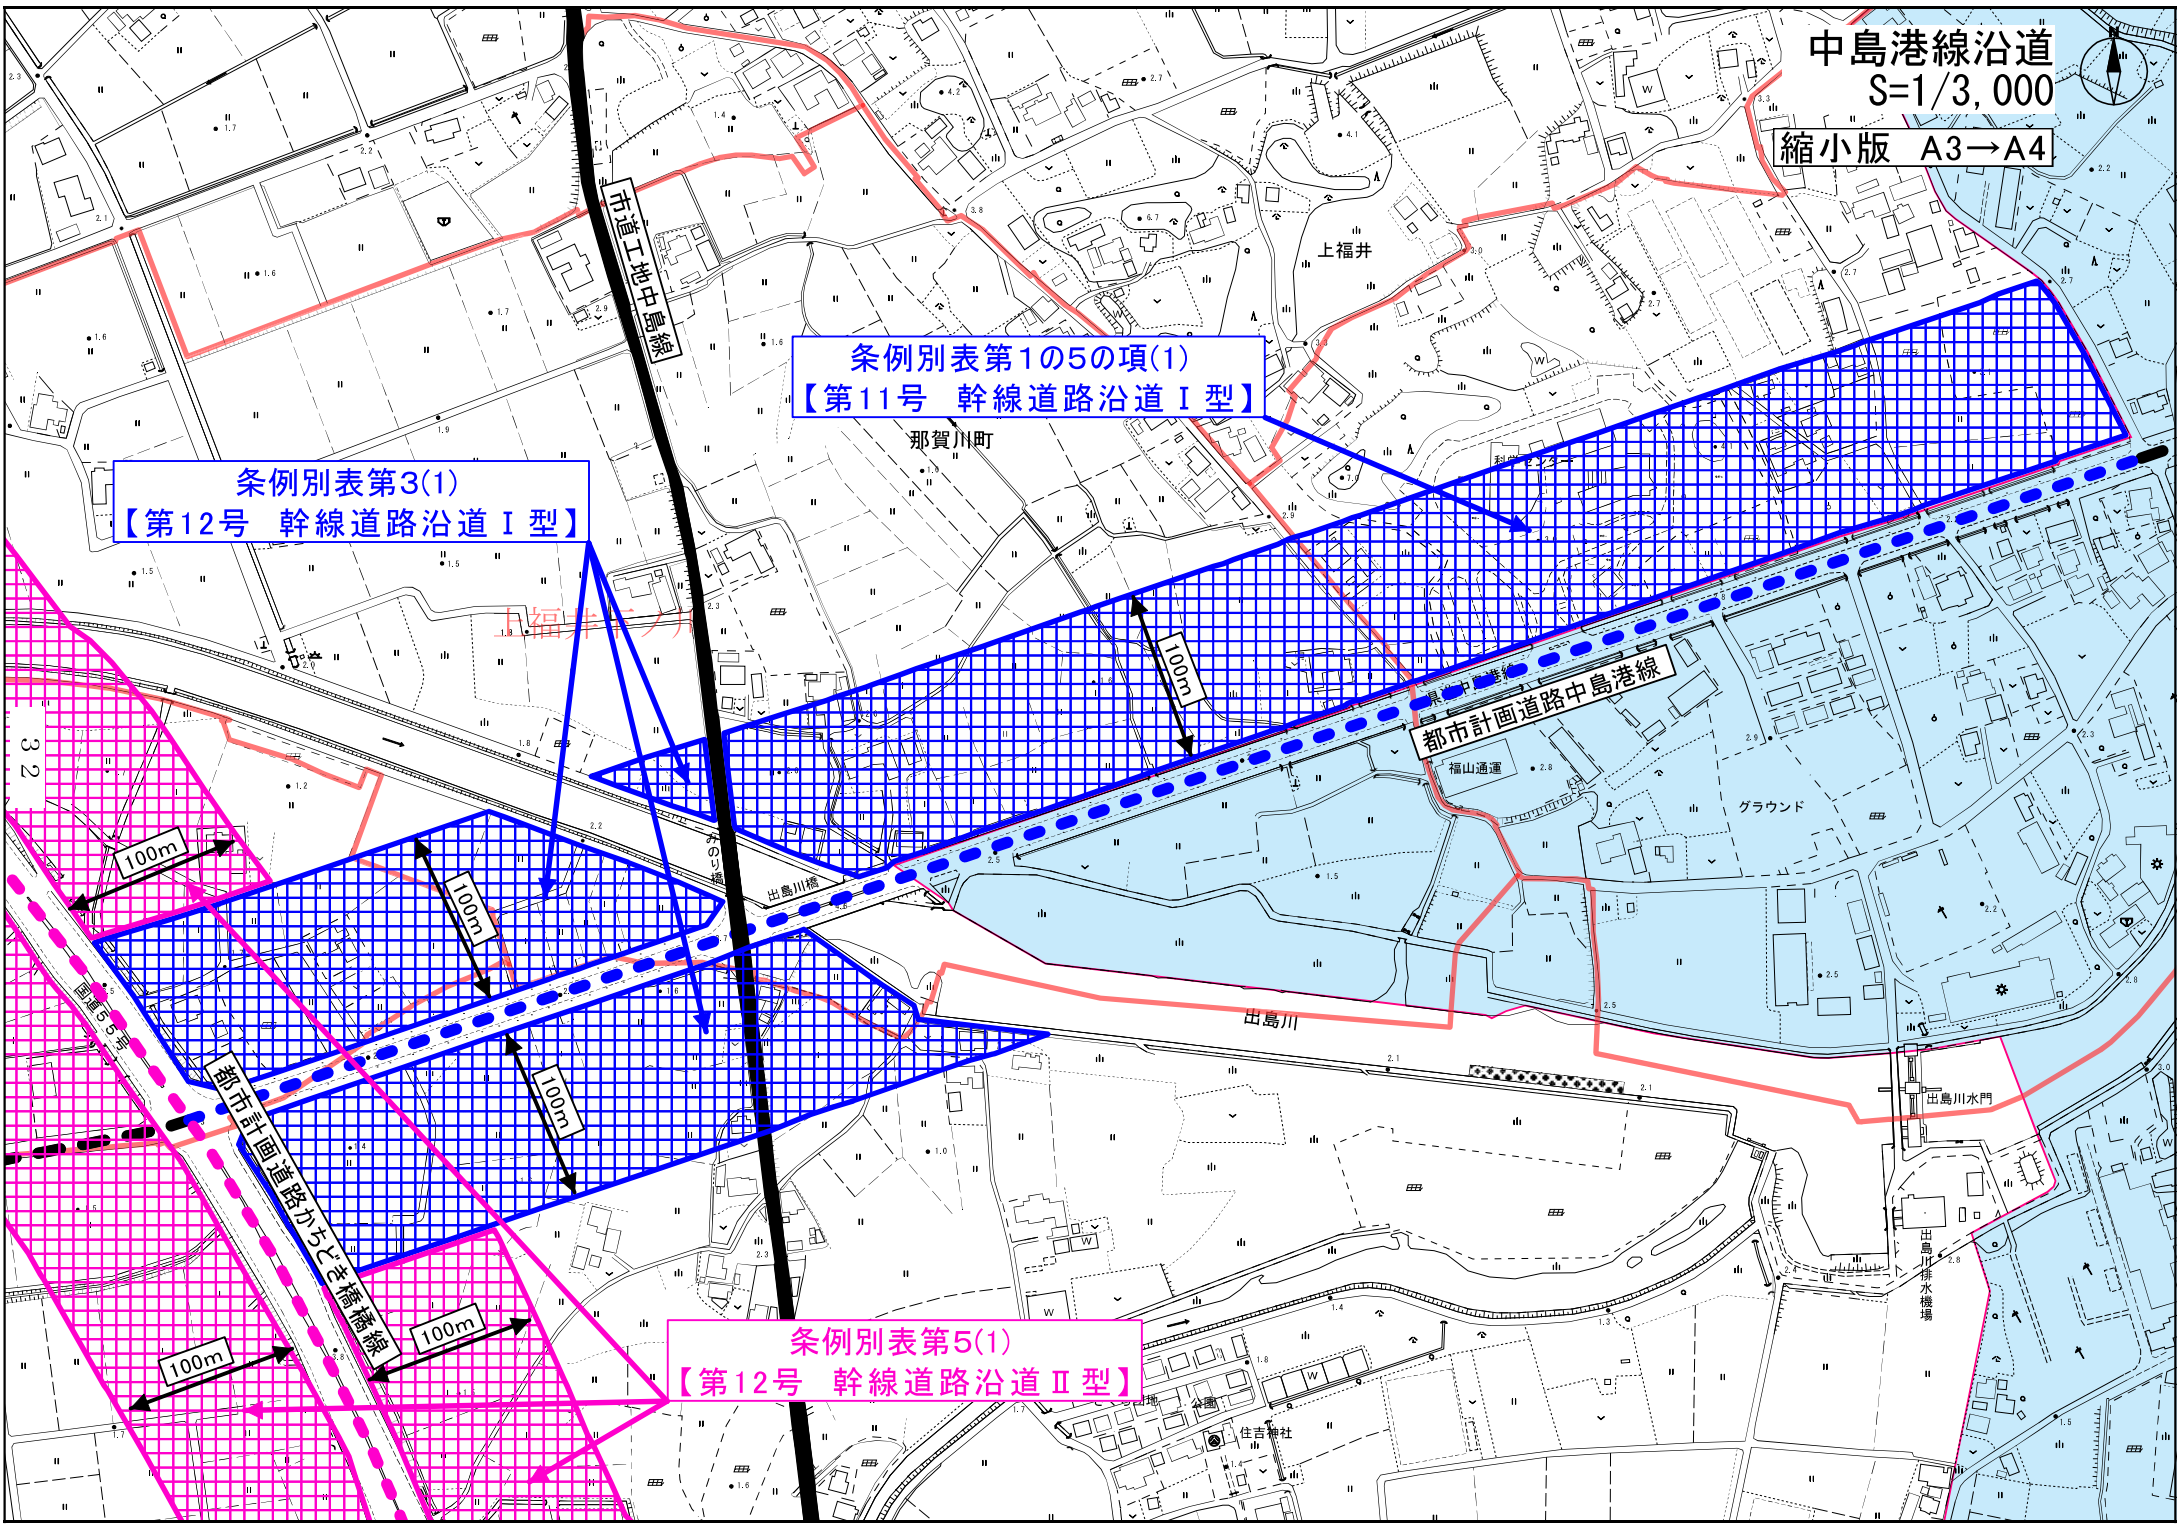

条例別表第1の5の項(1)  
【第11号 幹線道路沿道Ⅰ型】

条例別表第3(1)  
【第12号 幹線道路沿道Ⅰ型】

条例別表第5(1)  
【第12号 幹線道路沿道Ⅱ型】