


JR西原駅周辺
S=1/5,000

縮小版 A3→A4

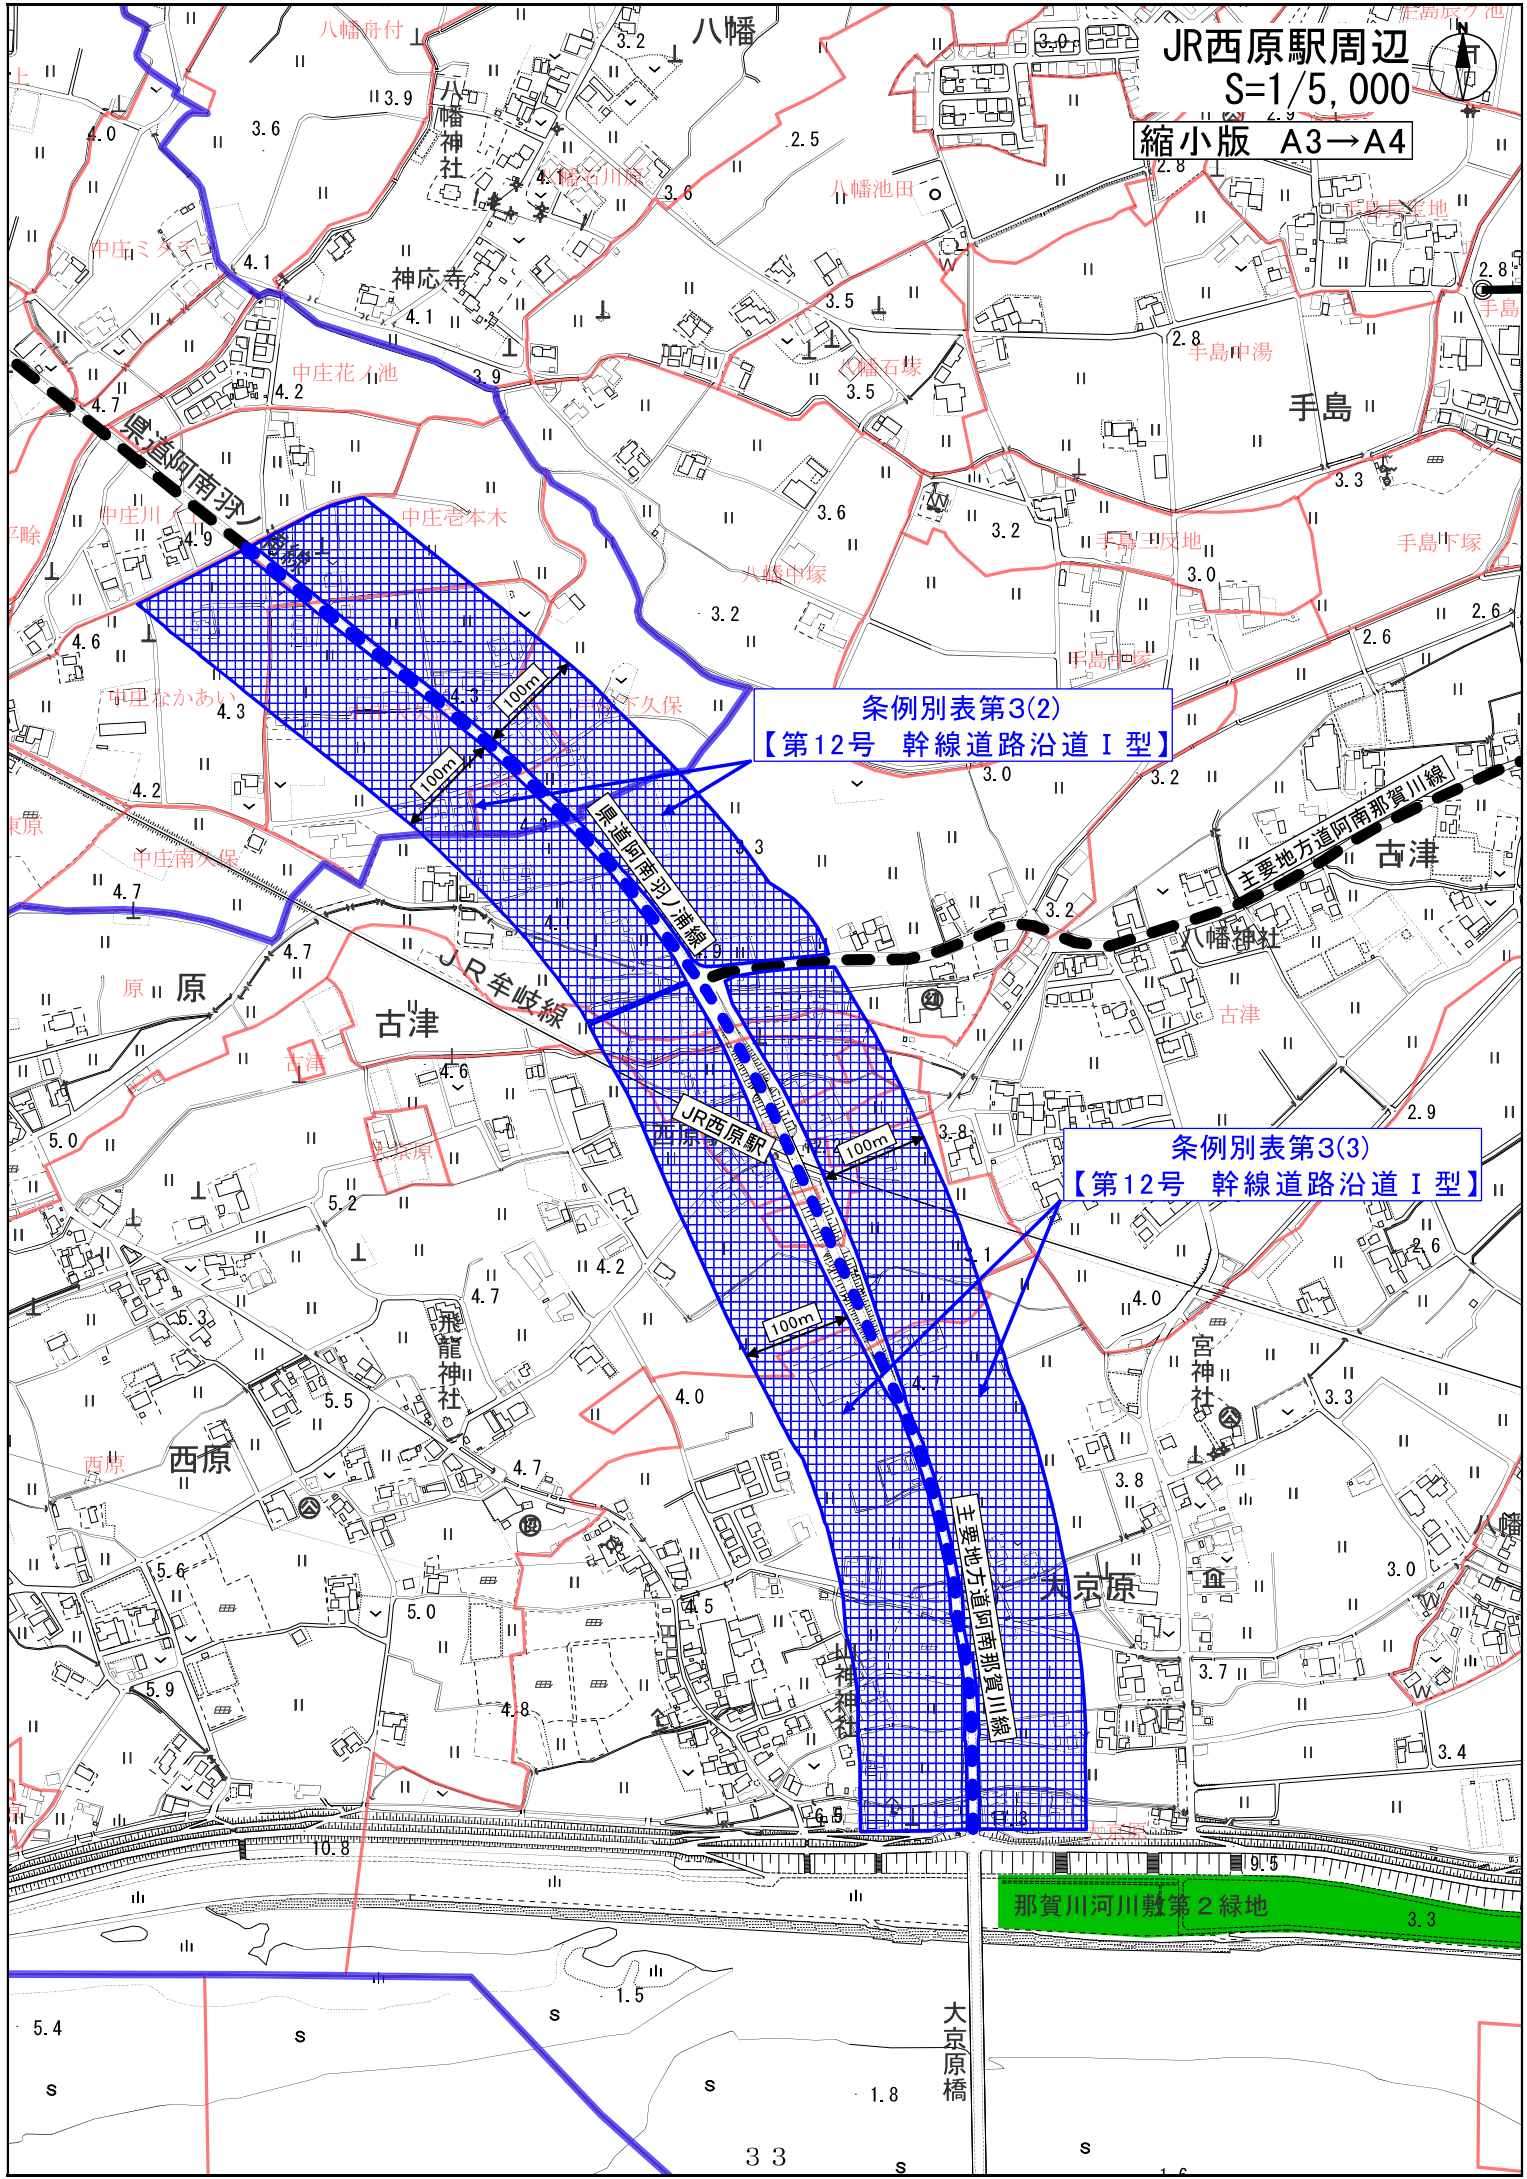

条例別表第3(2)
【第12号 幹線道路沿道Ⅰ型】

条例別表第3(3)
【第12号 幹線道路沿道Ⅰ型】

那賀川河川敷第2緑地

大京原橋