


県道大林津乃峰線沿道(上中・宝田)

S=1/5,000

縮小版 A3→A4

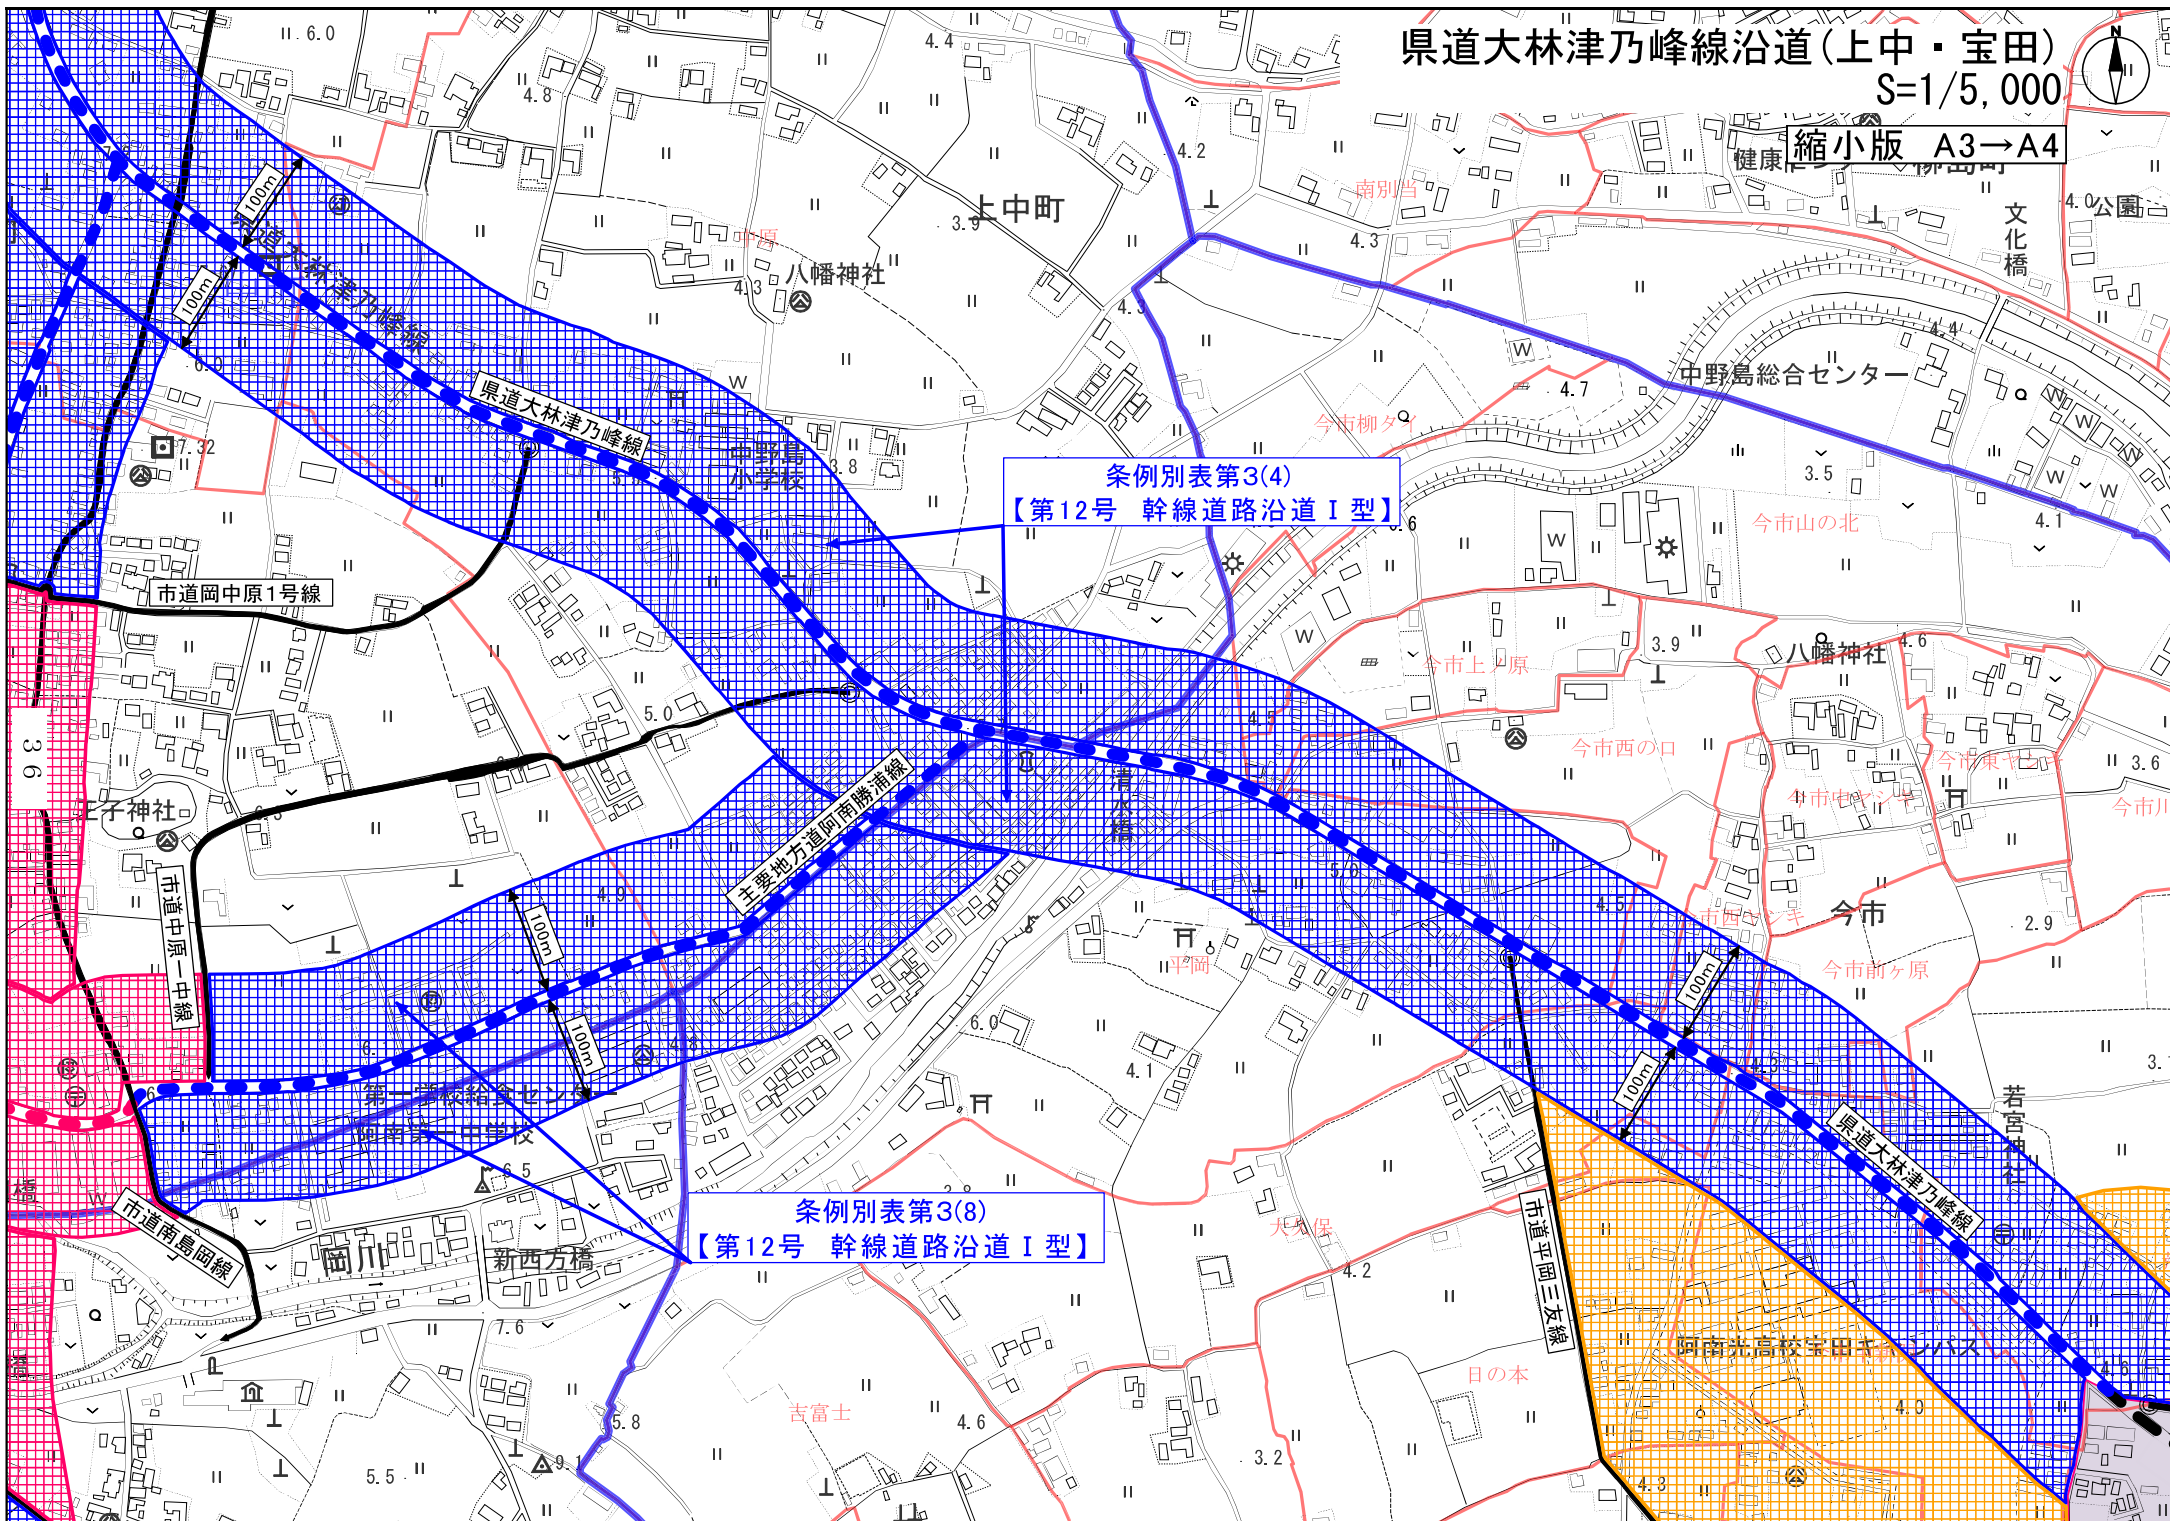

条例別表第3(4)
【第12号 幹線道路沿道Ⅰ型】

条例別表第3(8)
【第12号 幹線道路沿道Ⅰ型】