



市道花坂宮前線

構造図 S=1/20

朝日フェンス (PZ-L4-11C) 同等品以上

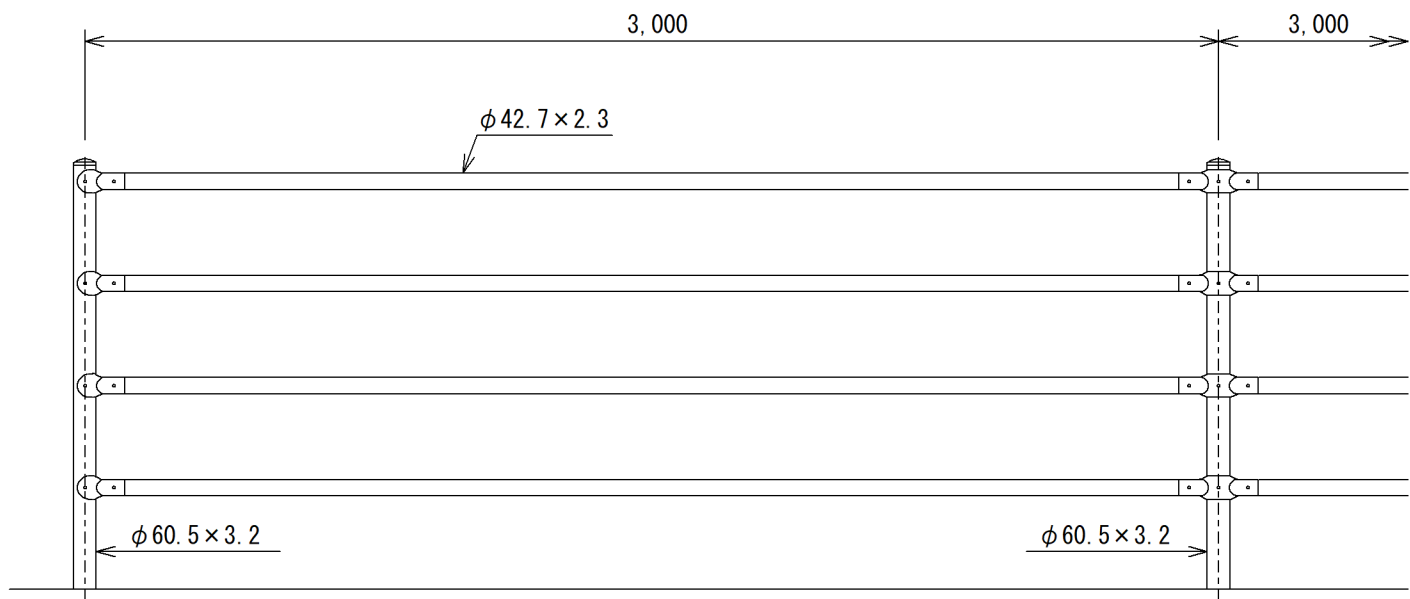

基礎ブロック用 (C)

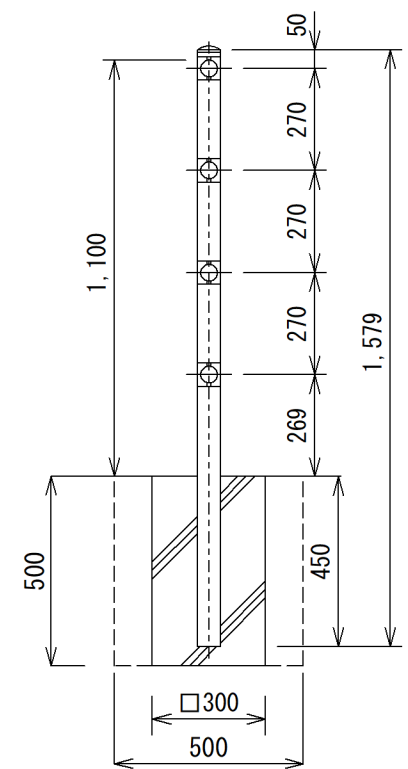


設計条件
設計荷重・・・防護柵の設置基準・同解説のP種に基づく。

備考
1. 外装は亜鉛・アルミ・マグネシウム合金めっきの上高耐候性樹脂粉体塗装とする。但し、ボルト・ナットは溶融亜鉛めっきのみとする。

数量表 (L=15.0m)			
名称	規格	単位	数量
支柱	L=1579mm Φ60.5×3.2mm	本	6
ビーム	L=3000mm Φ42.7×2.3mm	本	20
基礎	300×300×500	個	6
床掘り	0.5×0.5×0.5×6	m3	0.75
埋戻し	(0.5×0.5-0.3×0.3)×0.5×6	m3	0.48
残土運搬・処分	0.8-0.5	m3	0.3


中間部取付図 S=1/4

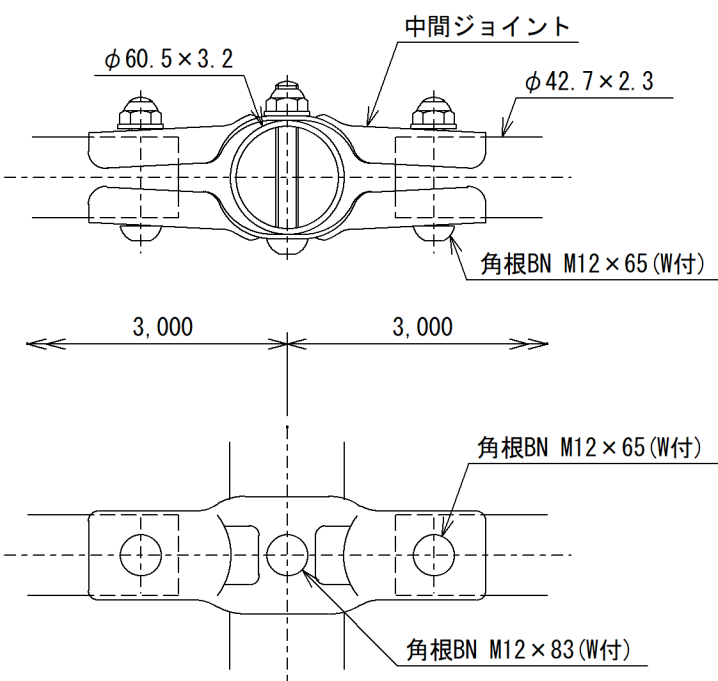

工事箇所写真



設置割付図 S=1/100

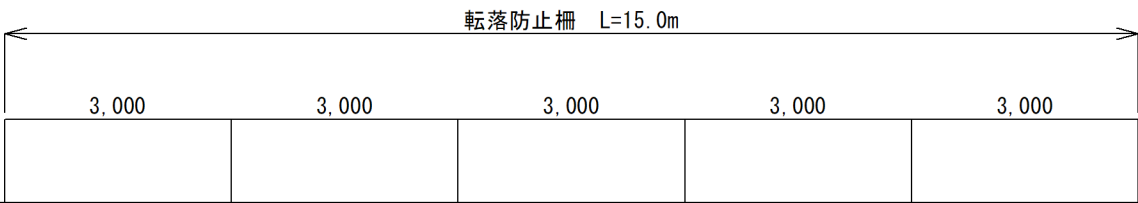

令和6年度			
図面名	構造図		
事業名	交通安全施設整備事業		
工事名	市道花坂宮前線交通安全施設設置工事		
施工箇所	阿南市新野町是国		
縮尺	図示	図面番号	1 / 1
阿南市 建設部 土木課			