



## 7-2. 横断面図(縮小版)

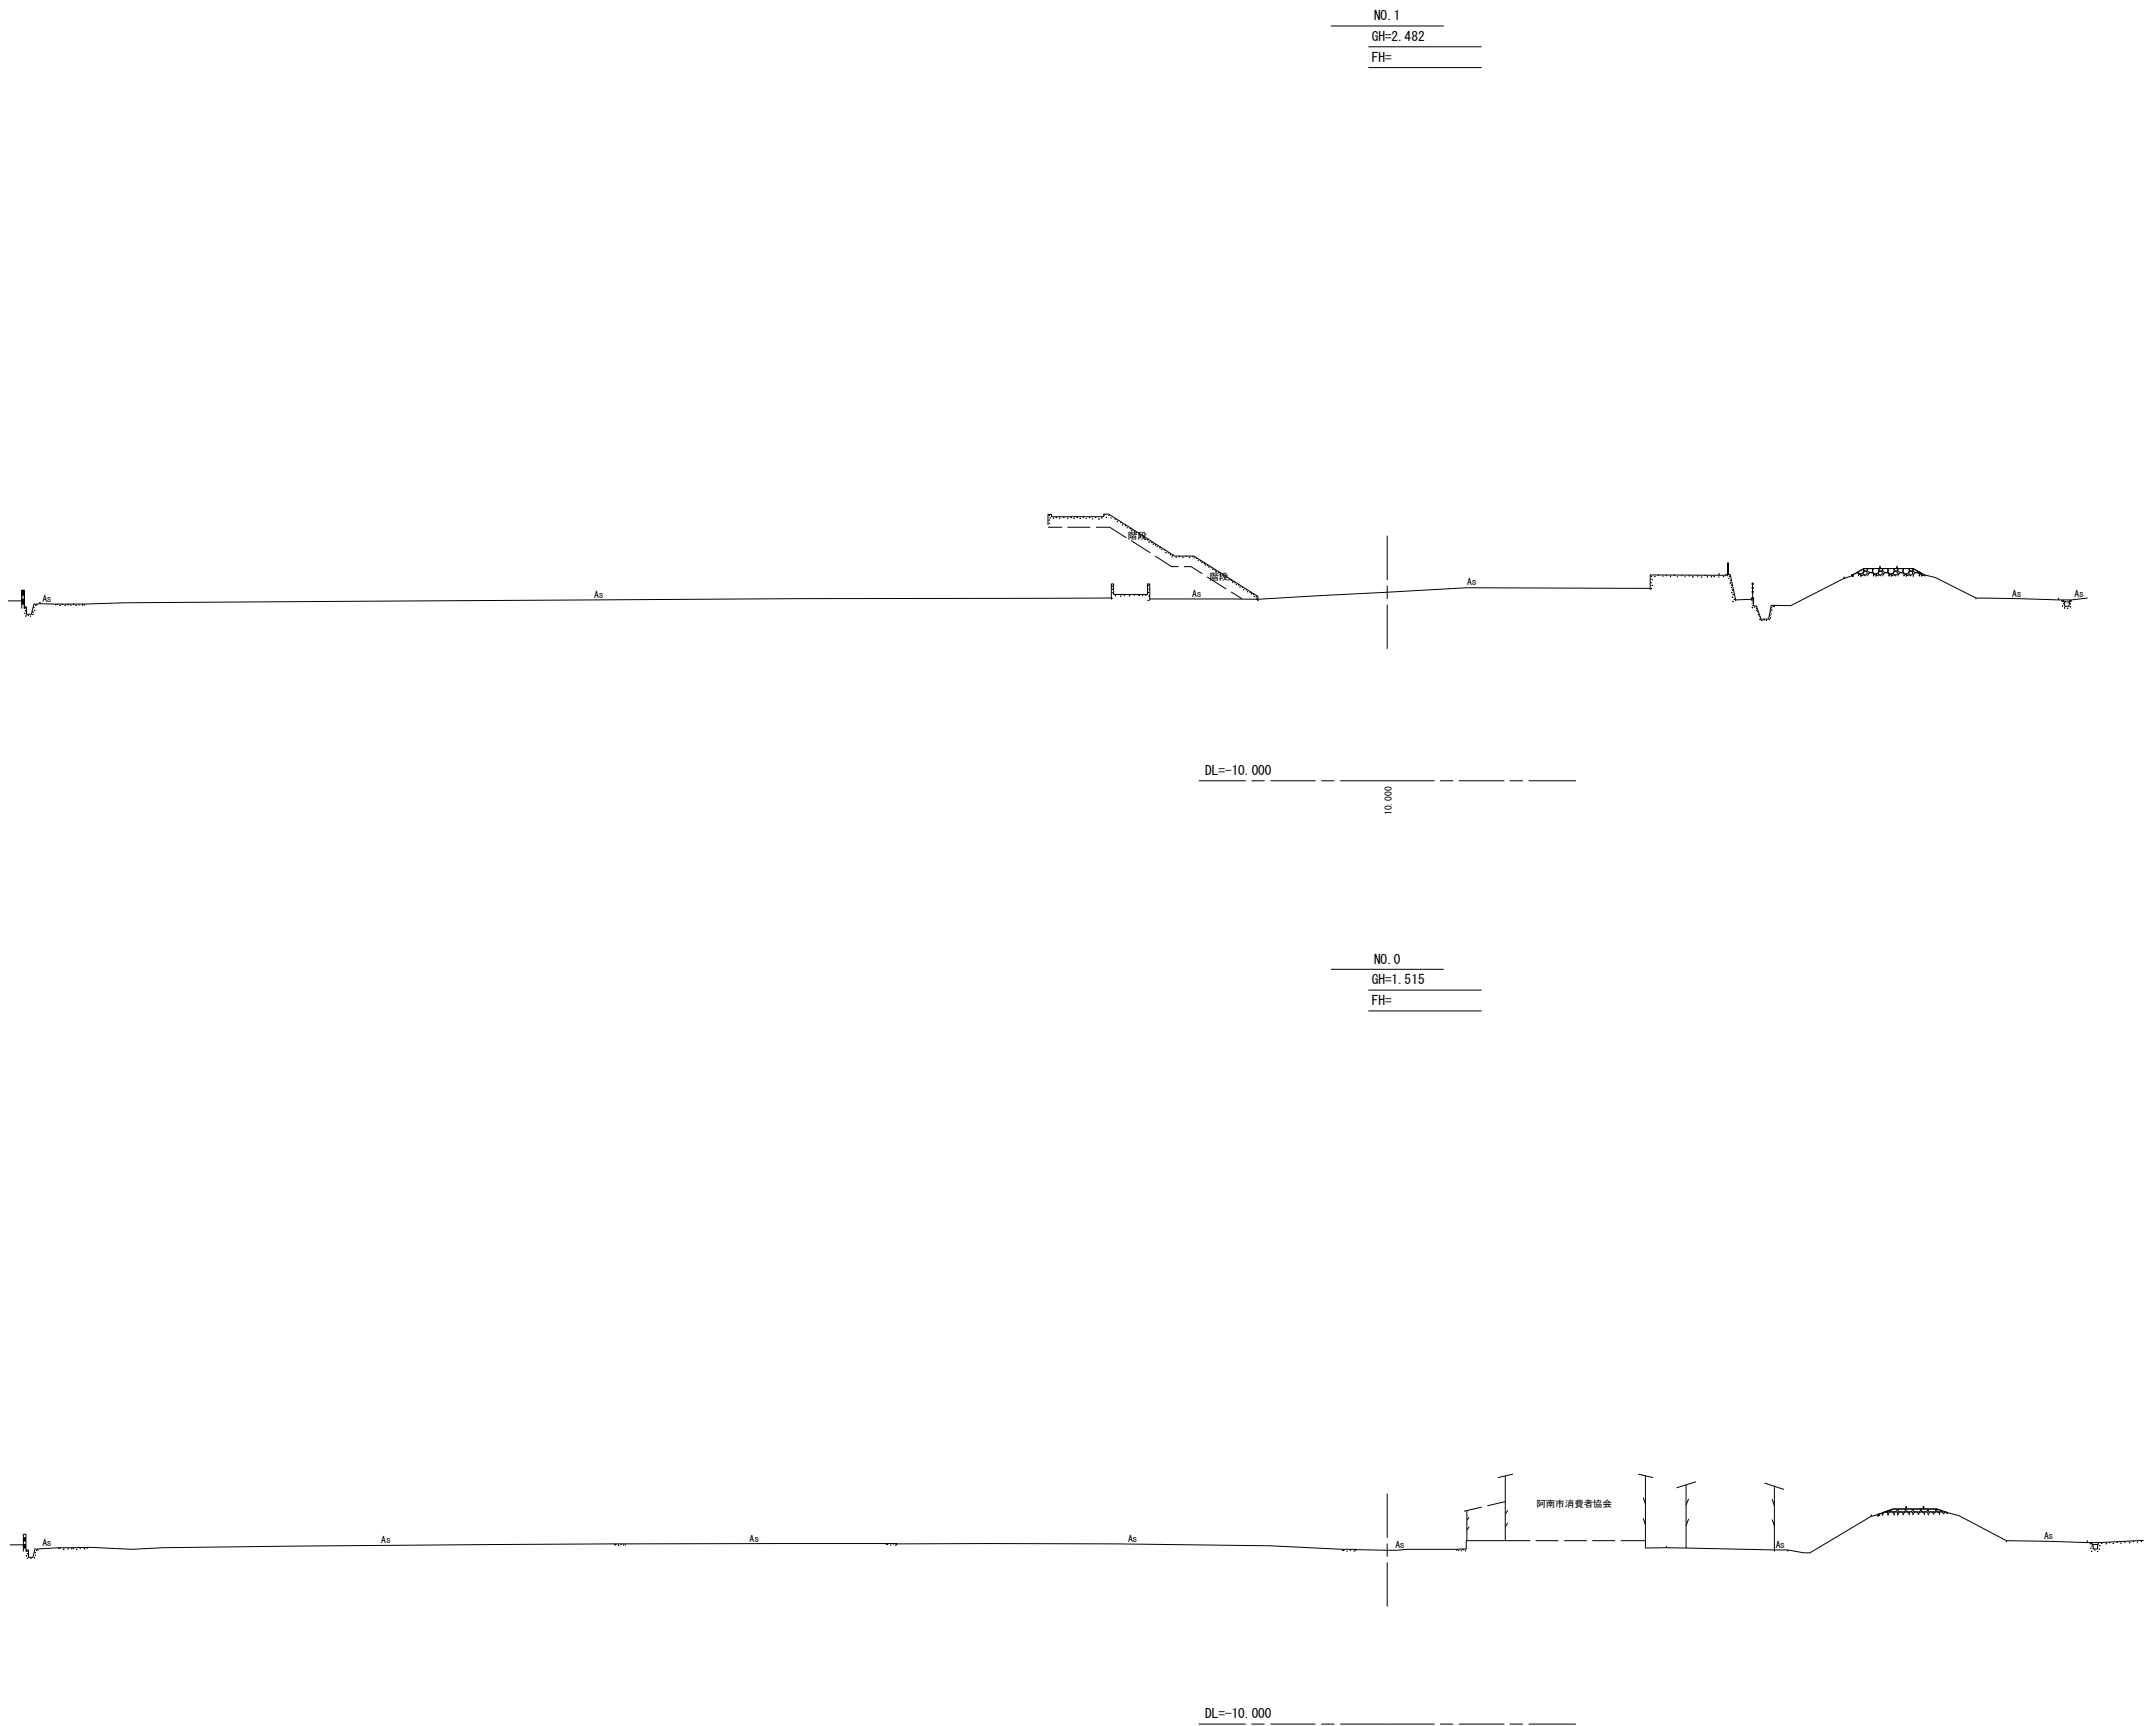


本線			
工 事 名	市民会館管理費 阿南市市民会館現況敷地測量業務		
路線名等			
工事箇所	阿南市富岡町北通 横断面図		
図 面 名	横断面図 (1/5)		
縮 尺	S=1:250	図面番号	3 / 9
会 社 名	株式会社タチバナコンサルタント		
事業者名	阿南市市民部文化振興課		

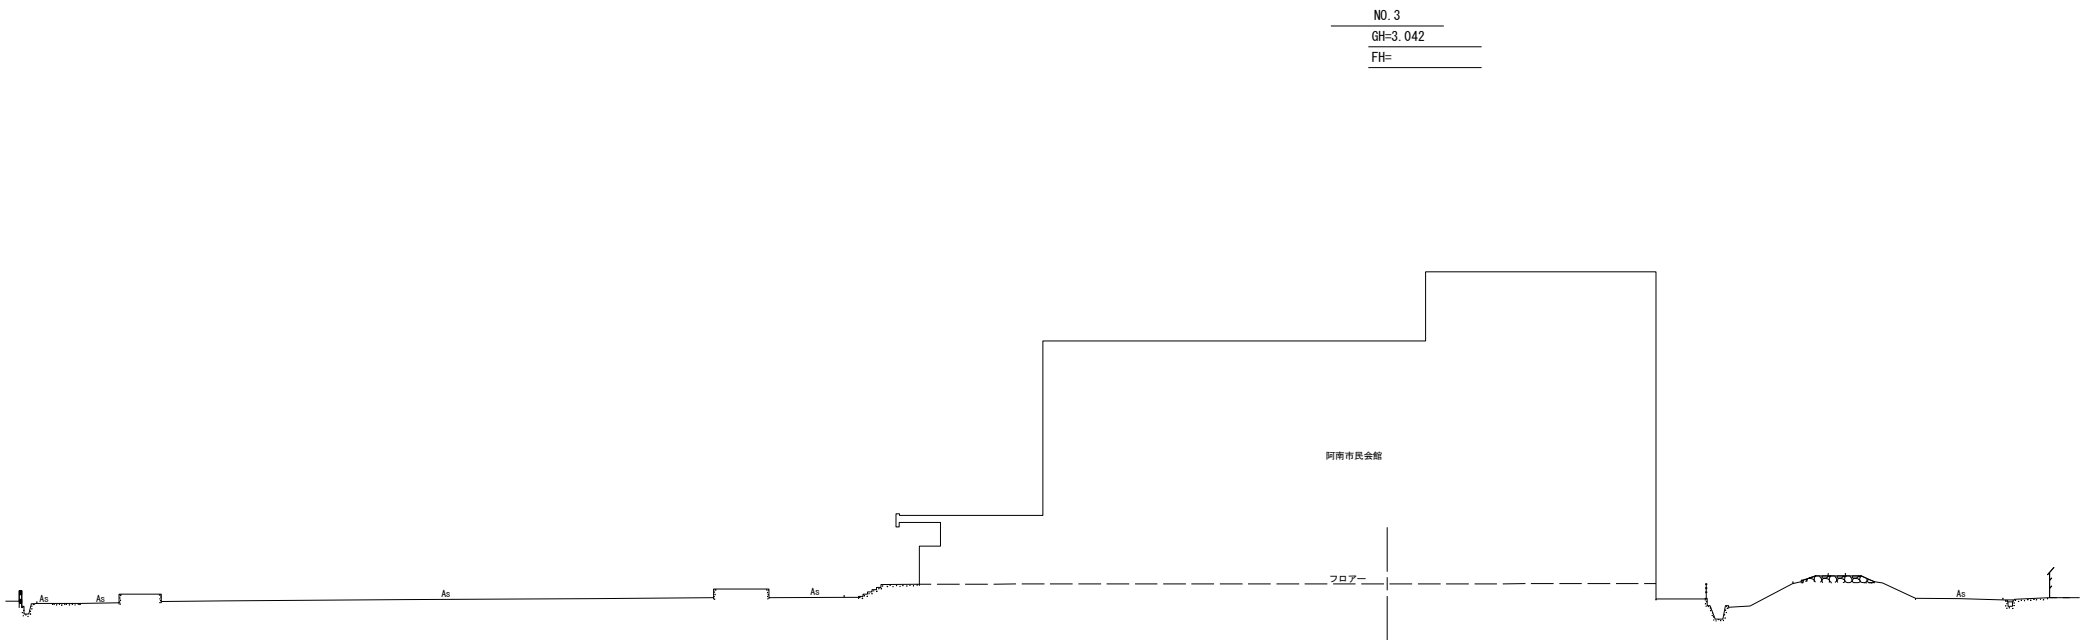

DL=-10.000


10.000

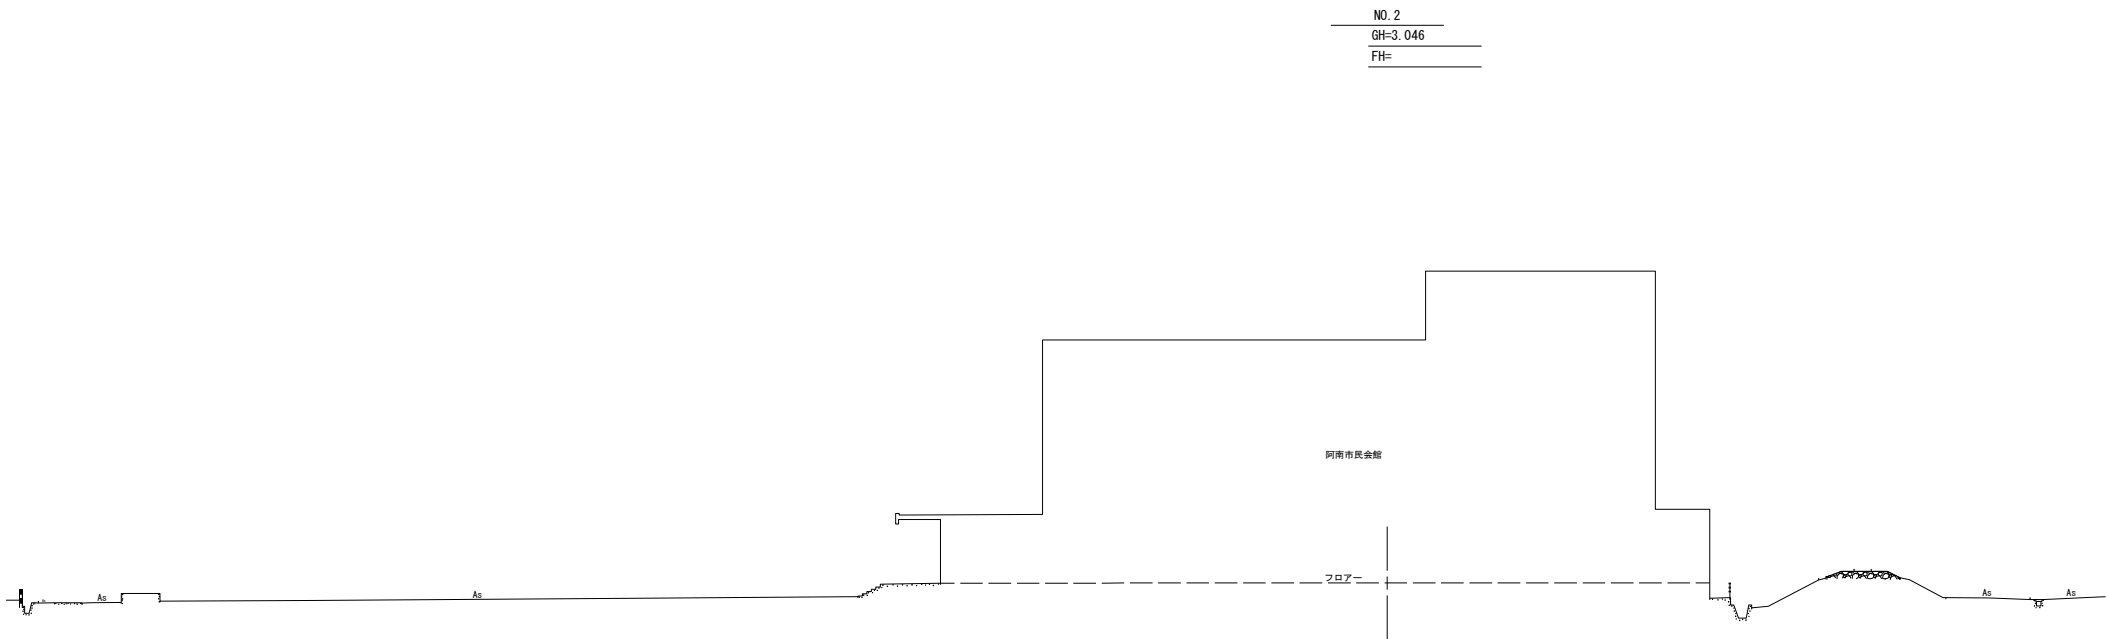



DL=-10.000

10.000


本線			
工 事 名	市民会館管理費 阿南市民会館現況敷地測量業務		
路線名等			
工事箇所	阿南市富岡町北通 横断面図		
図 面 名	横断面図 (2/5)		
縮 尺	S=1:250	図面番号	4 / 9
会 社 名	株式会社タチバナコンサルタント		
事業者名	阿南市民部文化振興課		

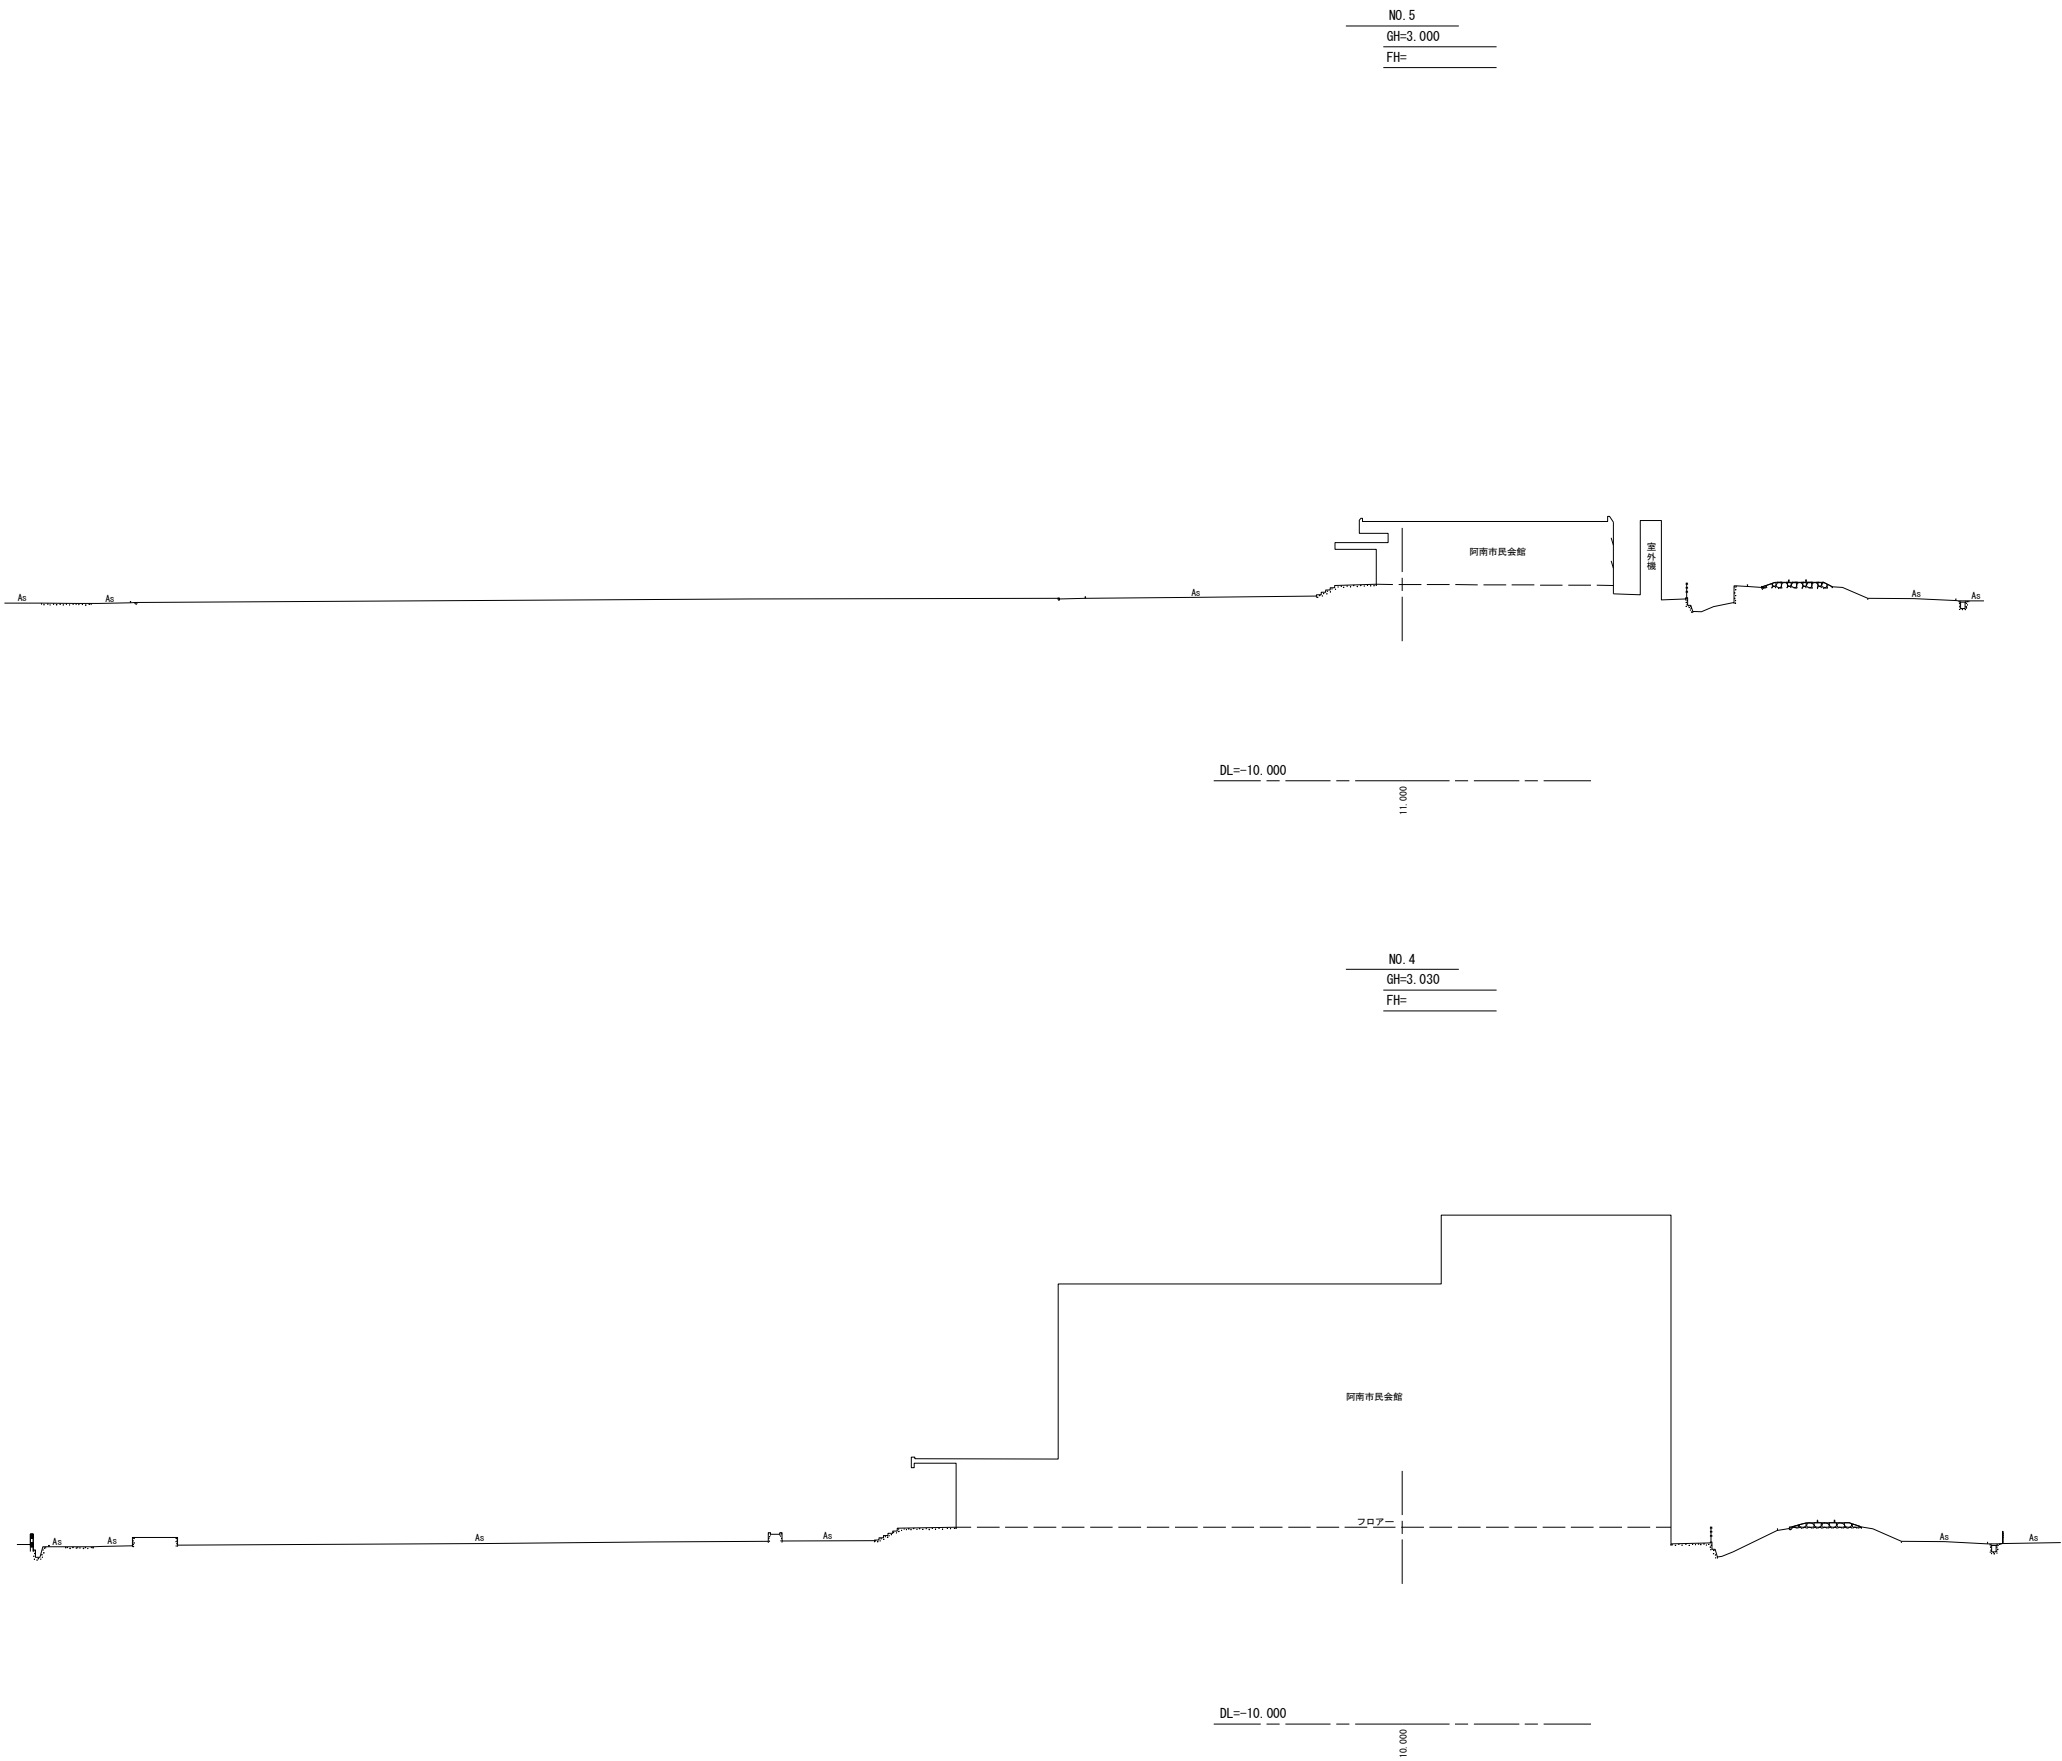



本線			
工 事 名	市民会館管理費 阿南市民会館現況敷地測量業務		
路線名等			
工事箇所	阿南市富岡町北通 横断面図		
図 面 名	横断面図 (3/5)		
縮 尺	S=1:250	図面番号	5 / 9
会 社 名	株式会社タチバナコンサルタント		
事業者名	阿南市民部文化振興課		

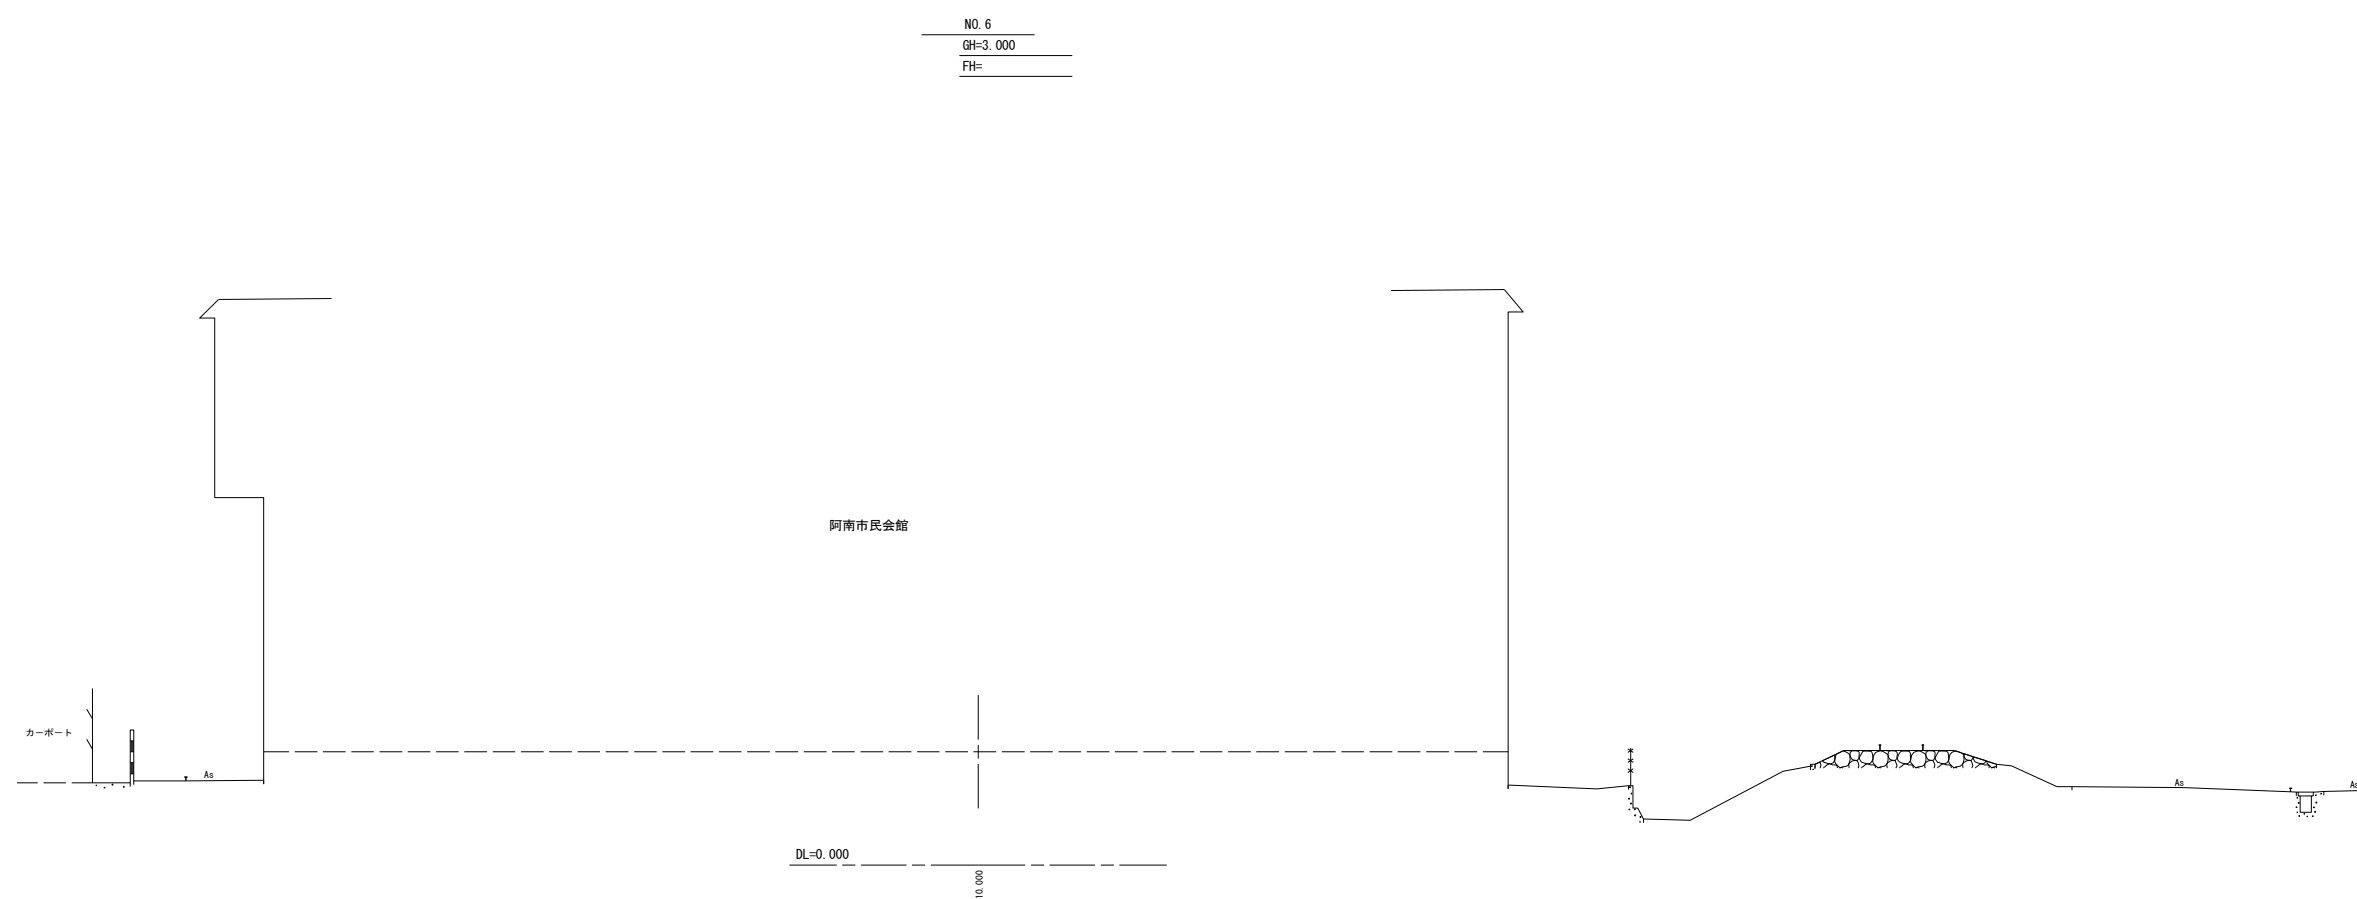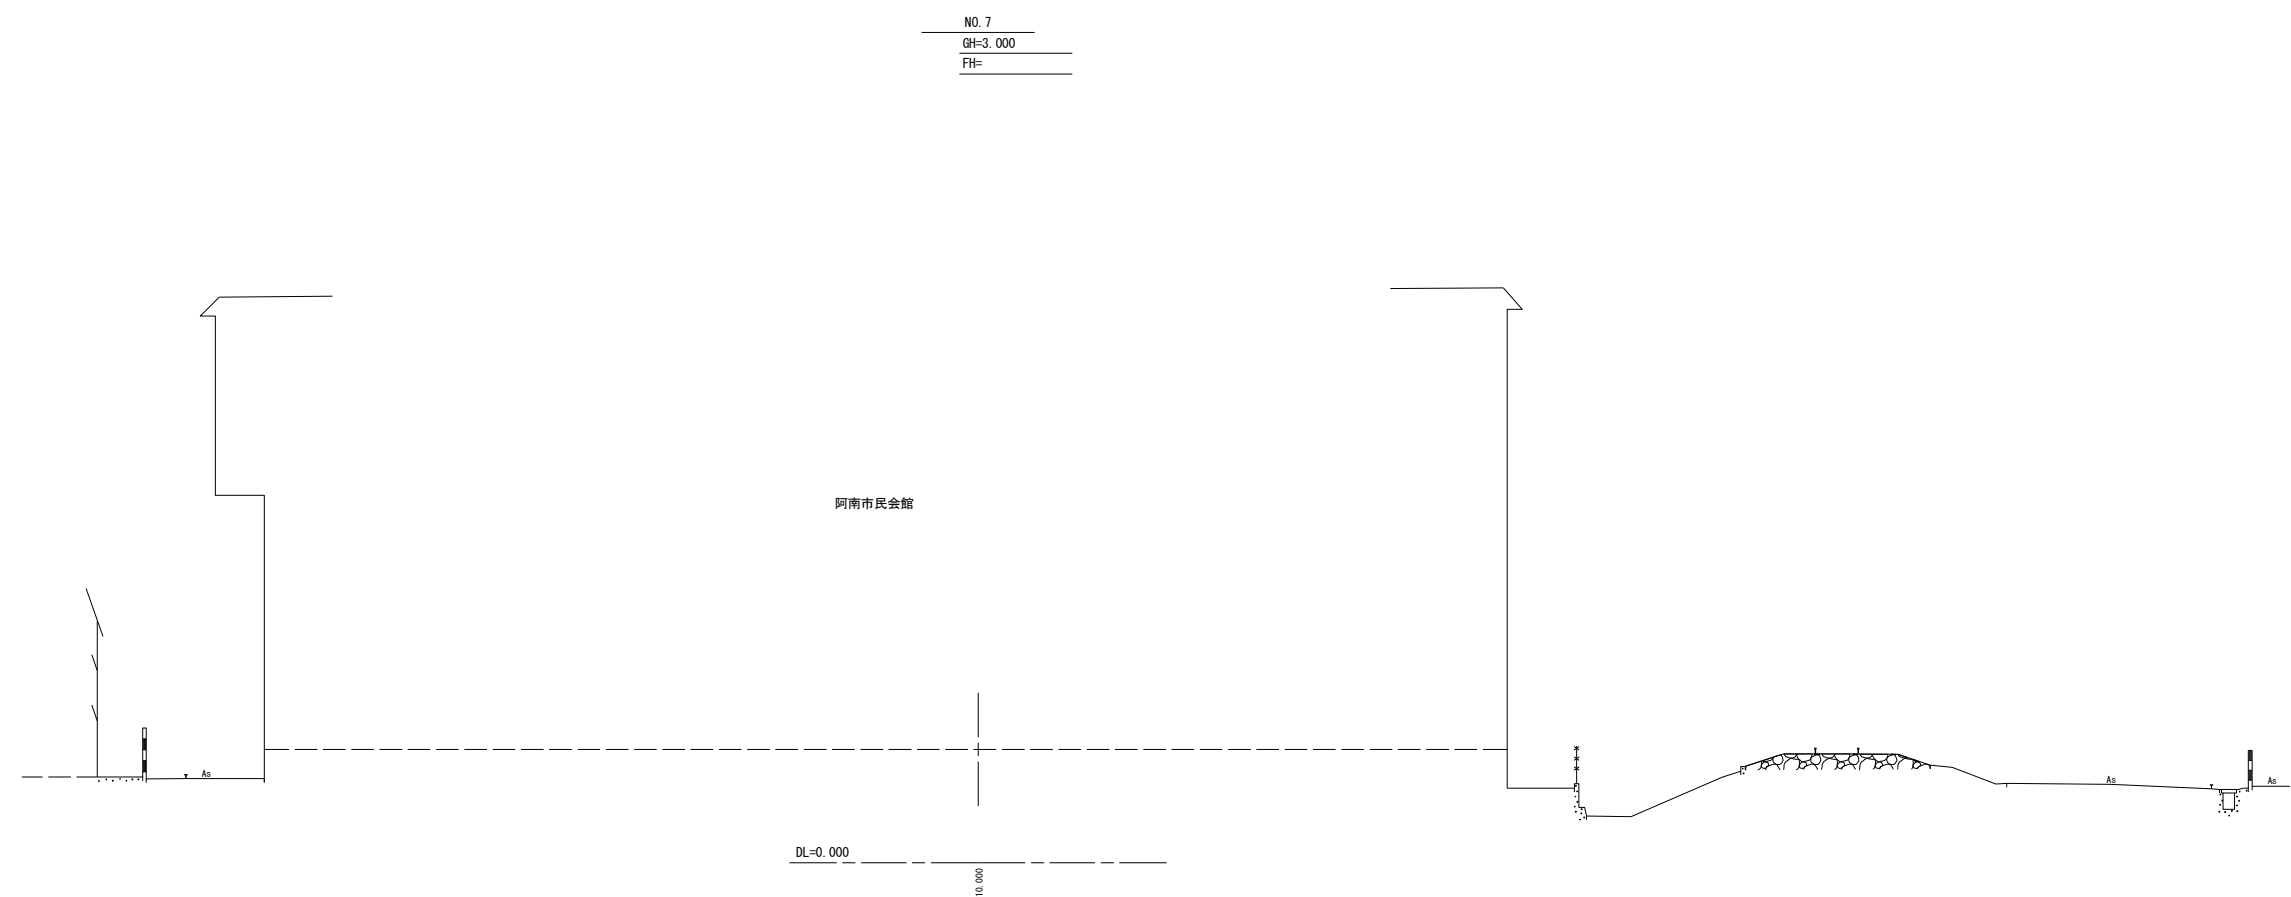


本線			
工事名	市民会館管理費 阿南市市民会館現況敷地測量業務		
路線名等			
工事箇所	阿南市富岡町北通 横断図面		
図面名	横断図(4/5)		
縮尺	S=1:100	図面番号	6 / 9
会社名	株式会社タチバナコンサルタント		
事業者名	阿南市市民部文化振興課		

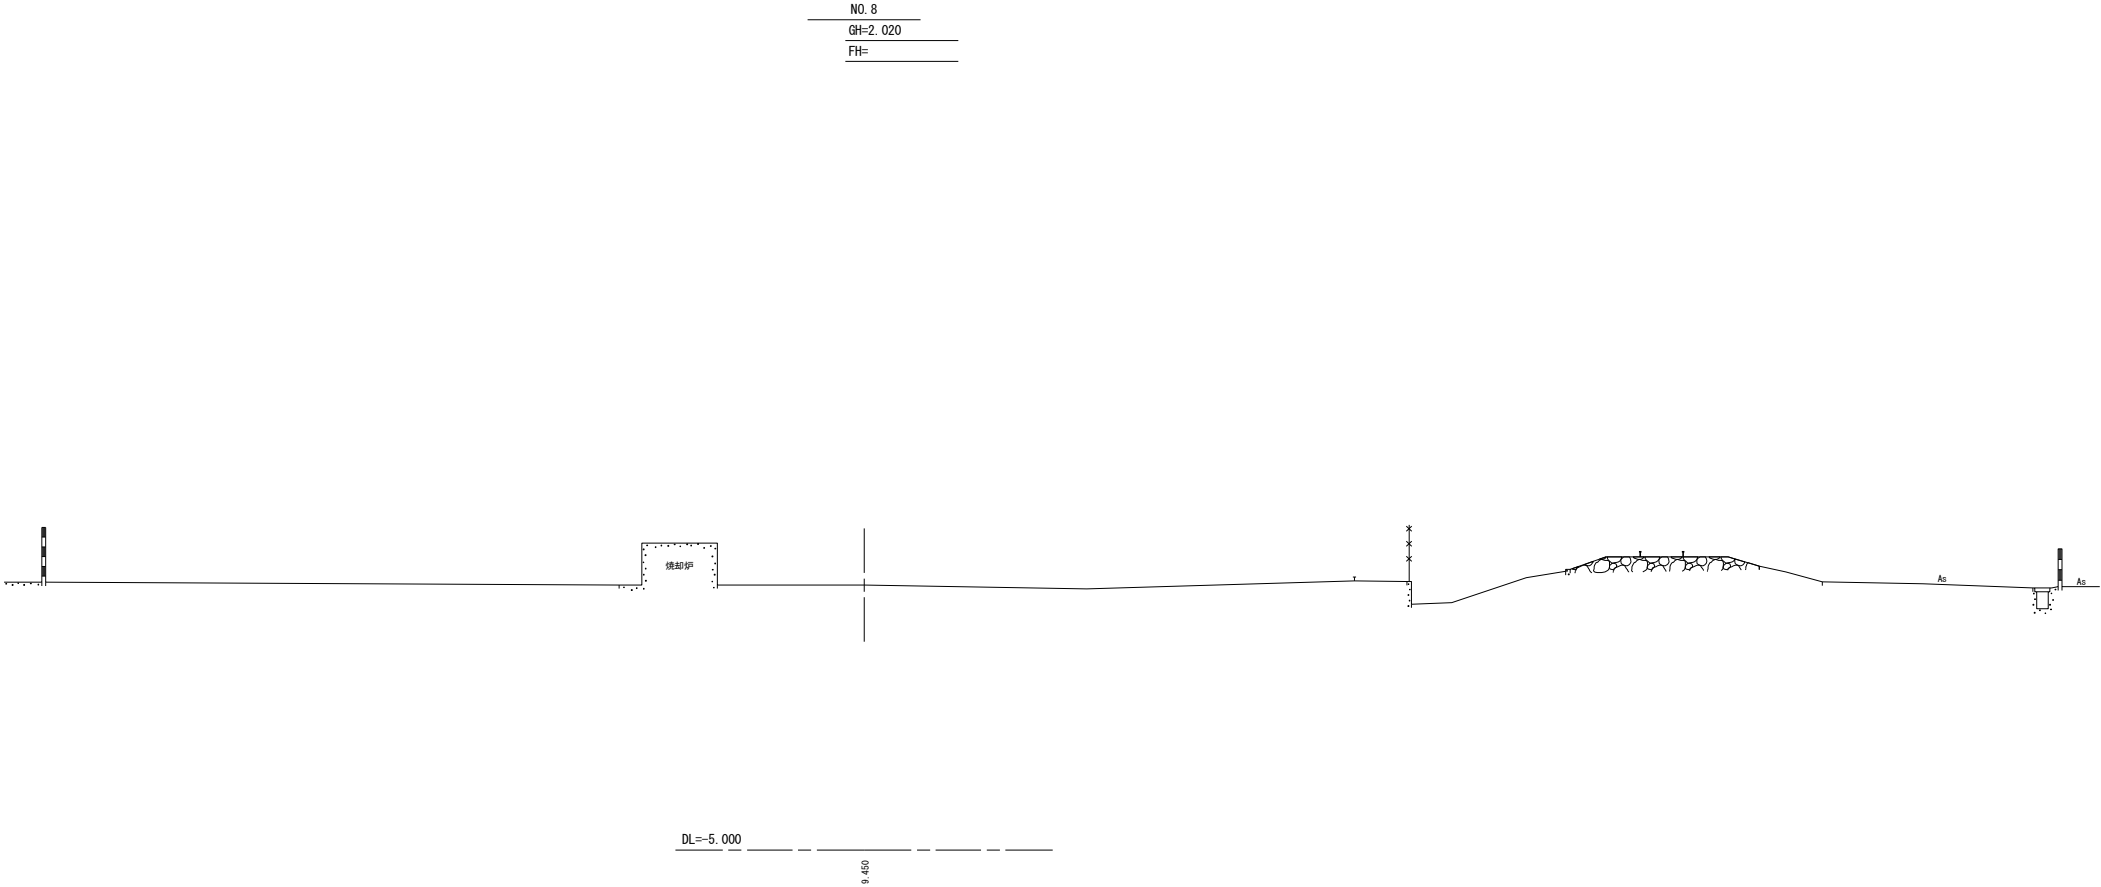

本線			
工 事 名	市民会館管理費 阿南市市民会館現況敷地測量業務		
路線名等			
工事箇所	阿南市富岡町北通 横断面		
図 面 名	横断面 (5/5)		
縮 尺	S=1:100	図面番号	7 / 9
会 社 名	株式会社タチバナコンサルタント		
事業者名	阿南市市民部文化振興課		

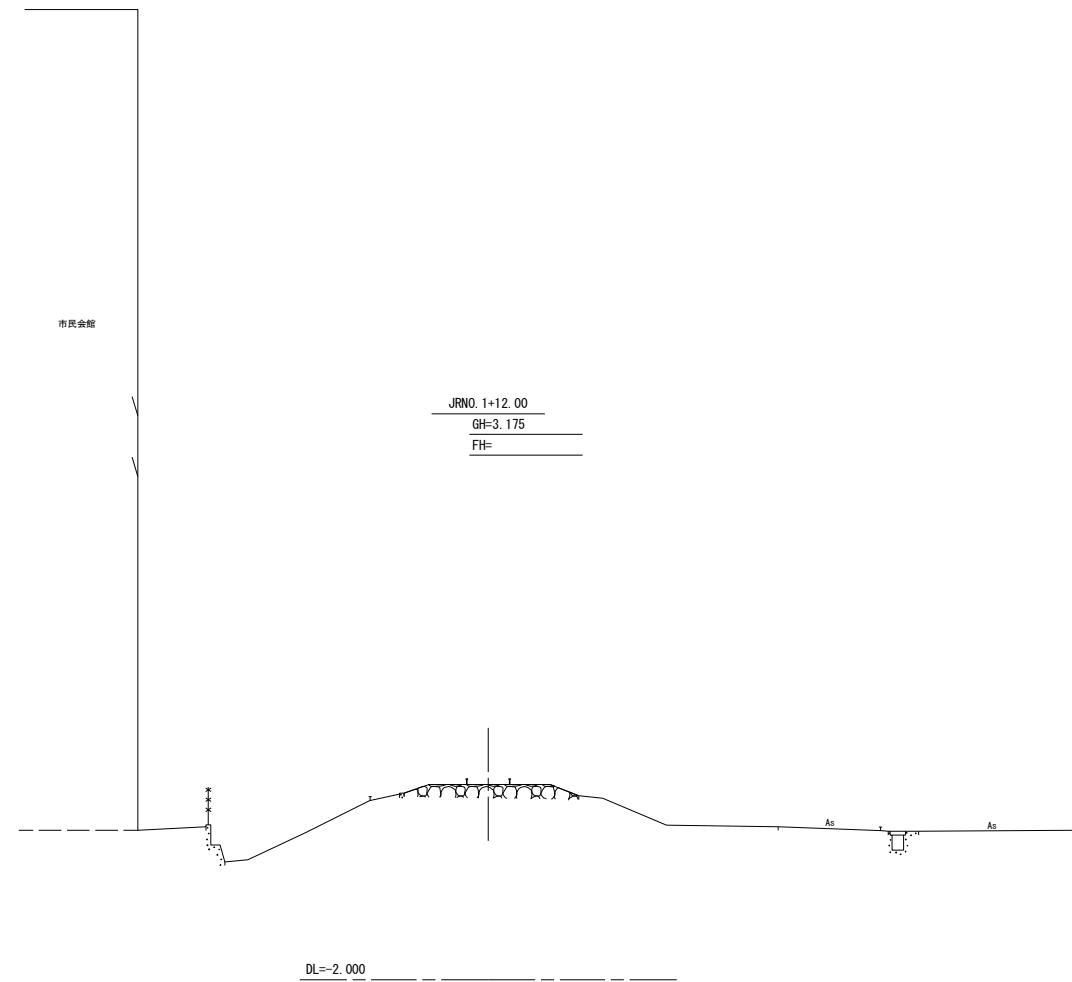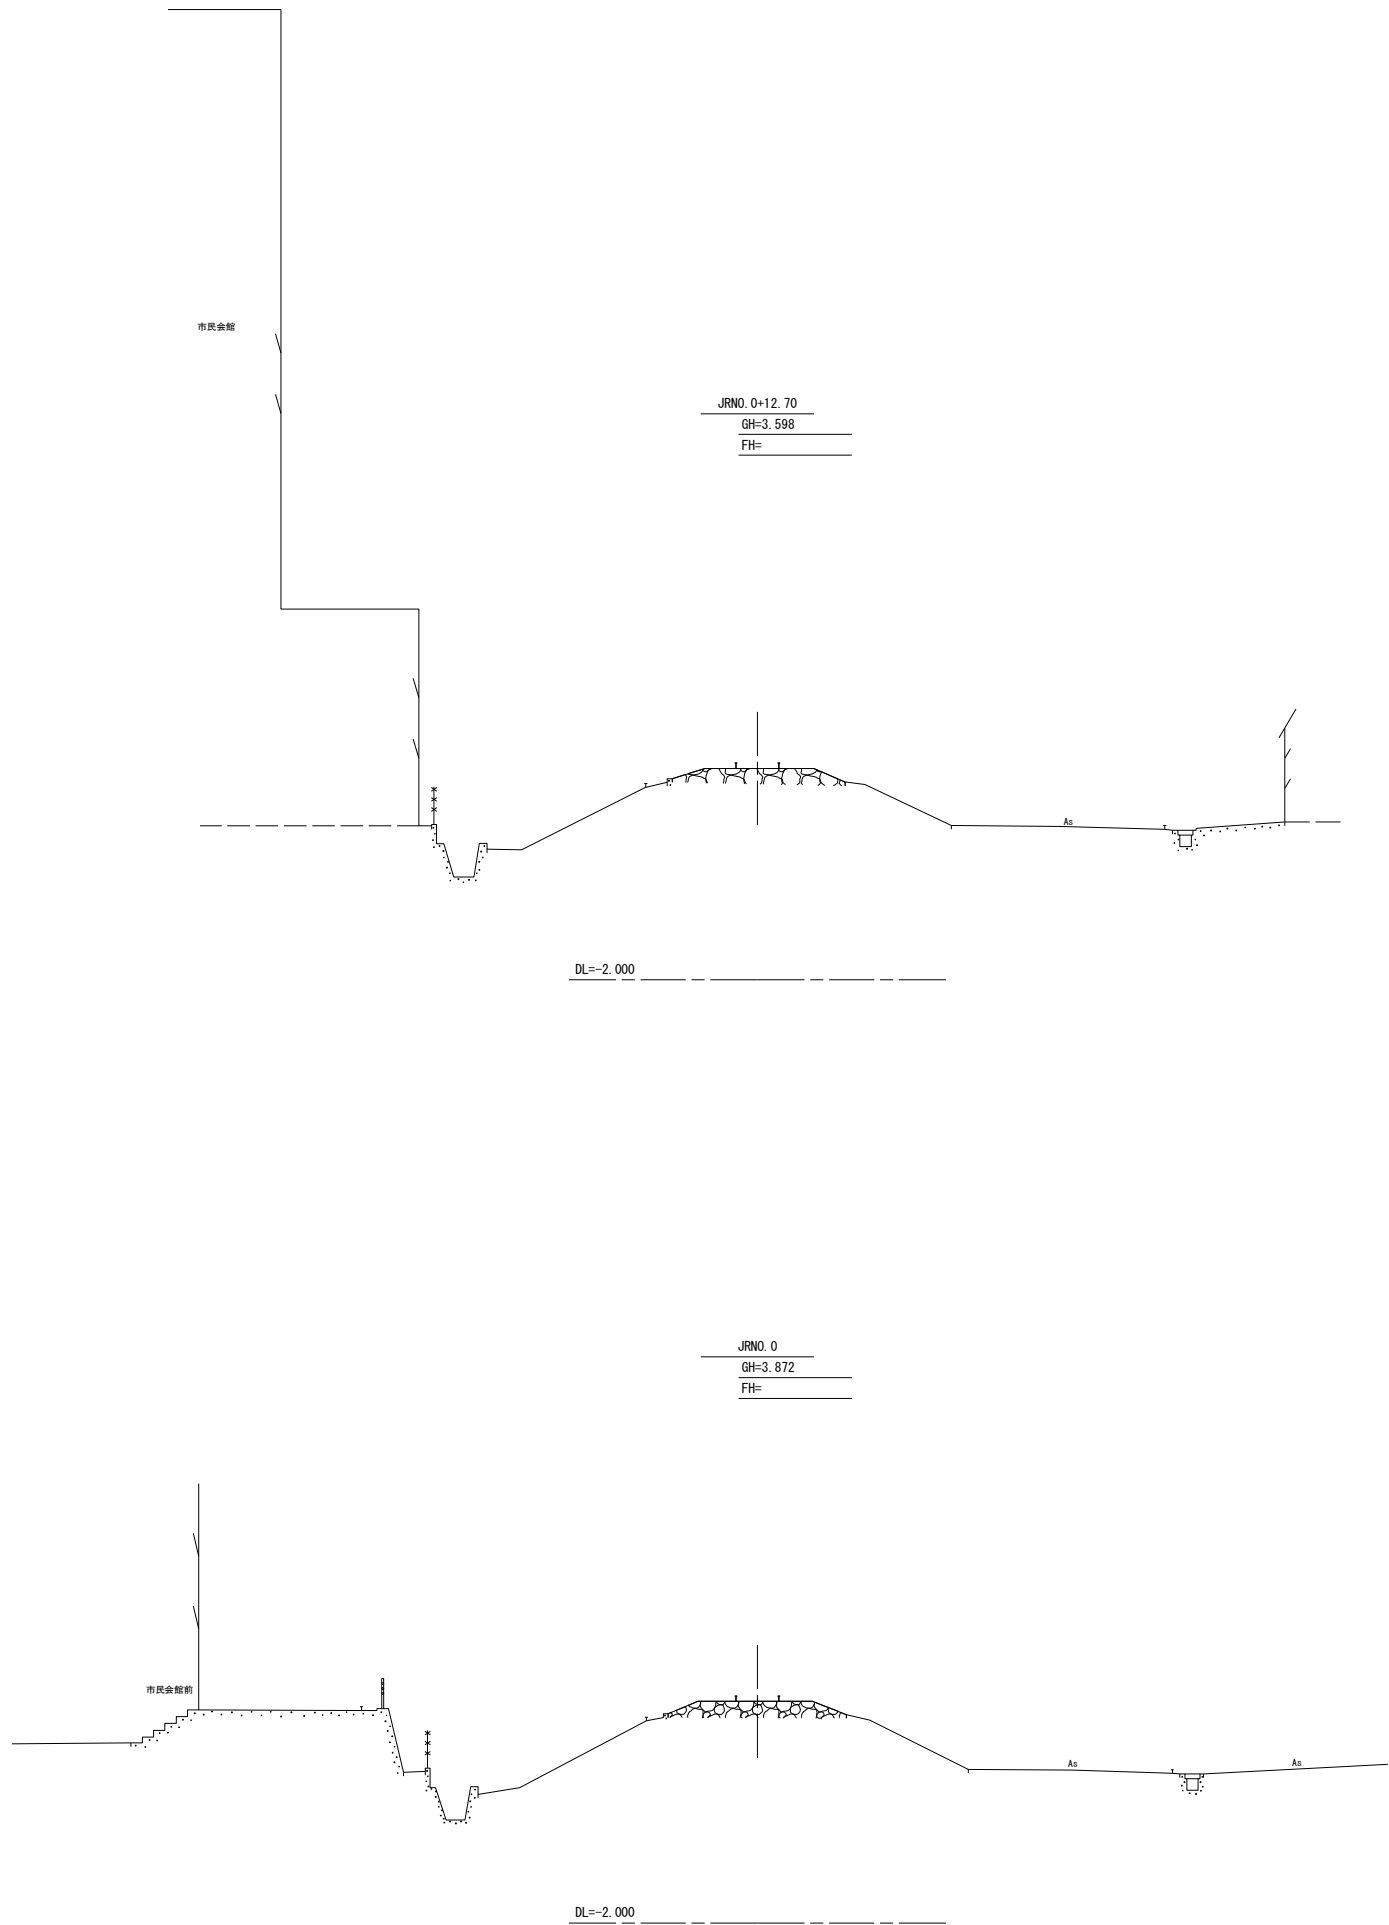

JR			
工 事 名	市民会館管理費 阿南市市民会館現況敷地測量業務		
路線名等			
工事箇所	阿南市富岡町北通		
図 面 名	横断面 (1/2)		
縮 尺	S=1:100	図面番号	8 / 9
会 社 名	株式会社タチバナコンサルタント		
事業者名	阿南市市民部文化振興課		

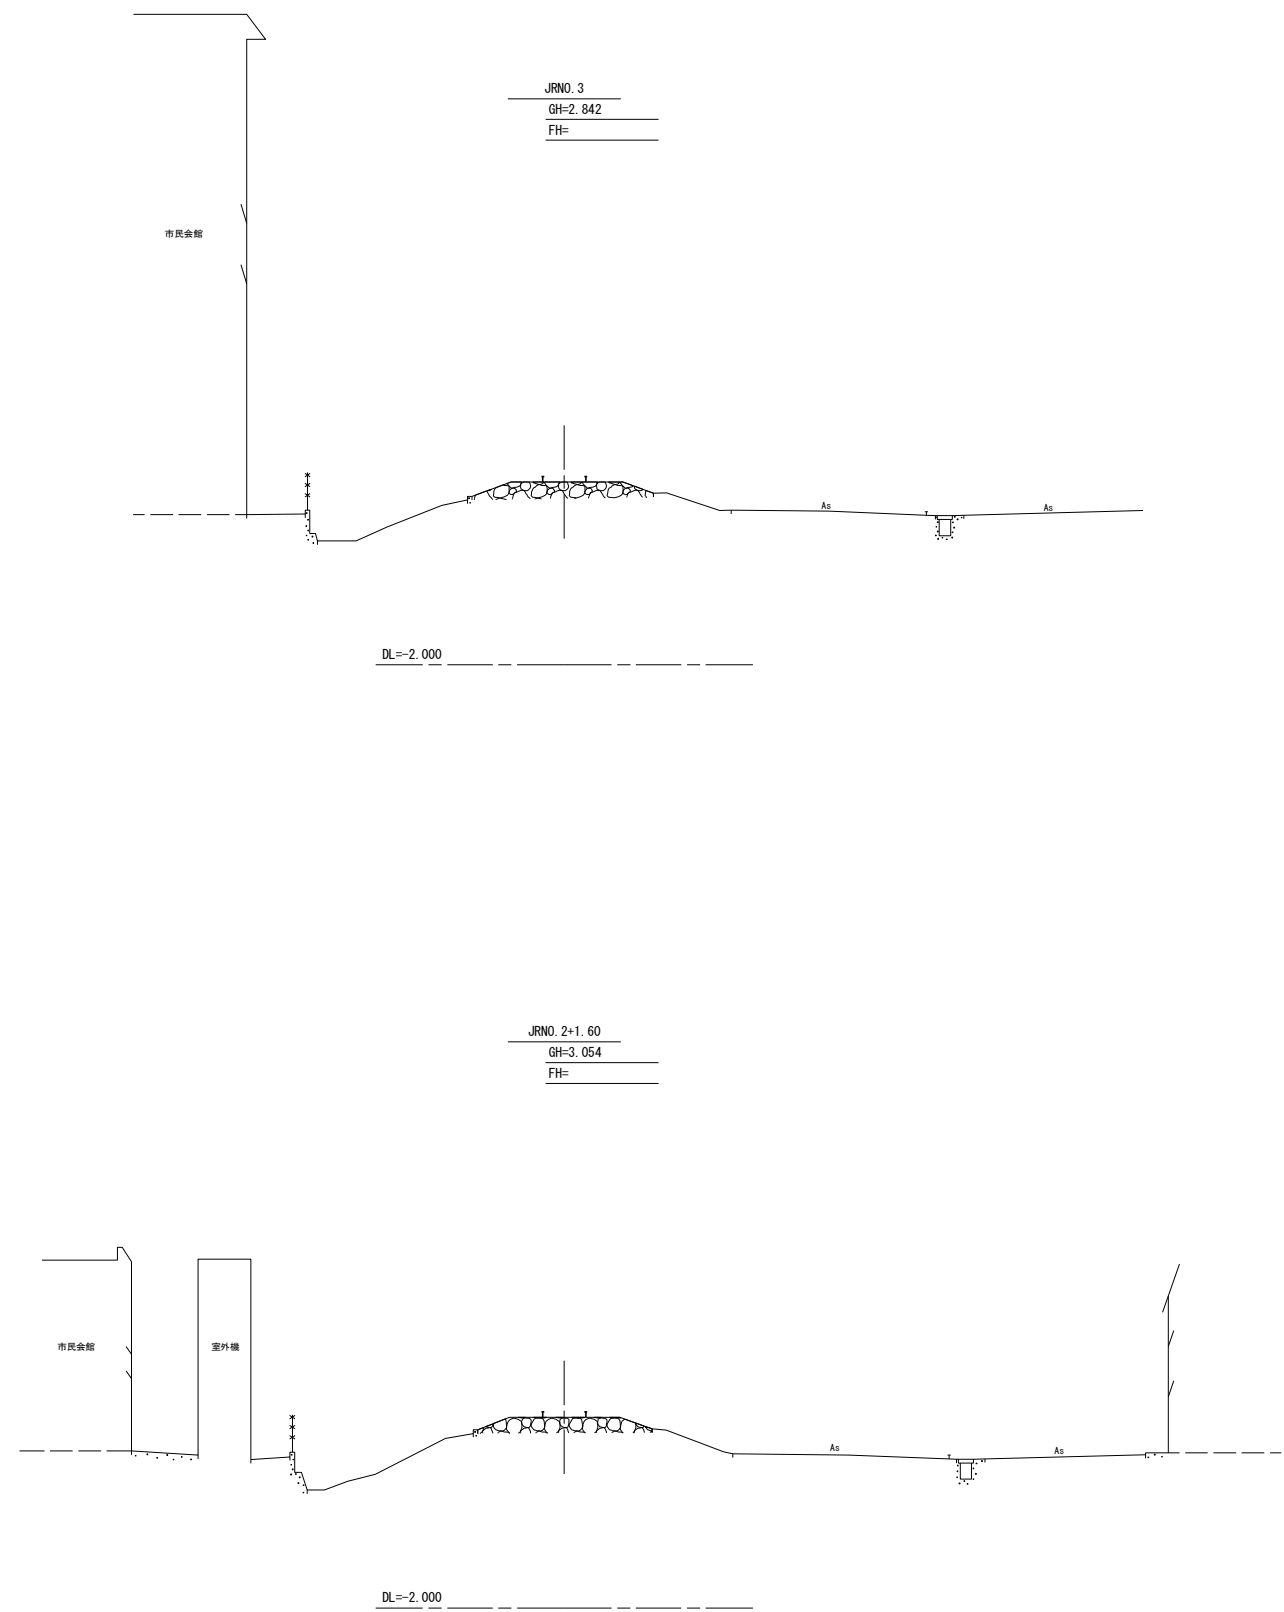

JR			
工 事 名	市民会館管理費 阿南市市民会館現況敷地測量業務		
路線名等			
工事箇所	阿南市富岡町北通		
図 面 名	横断面 (2/2)		
縮 尺	S=1:100	図面番号	9 / 9
会 社 名	株式会社タチバナコンサルタント		
事業者名	阿南市市民部文化振興課		