


6-3. 縦断面図(縮小版)

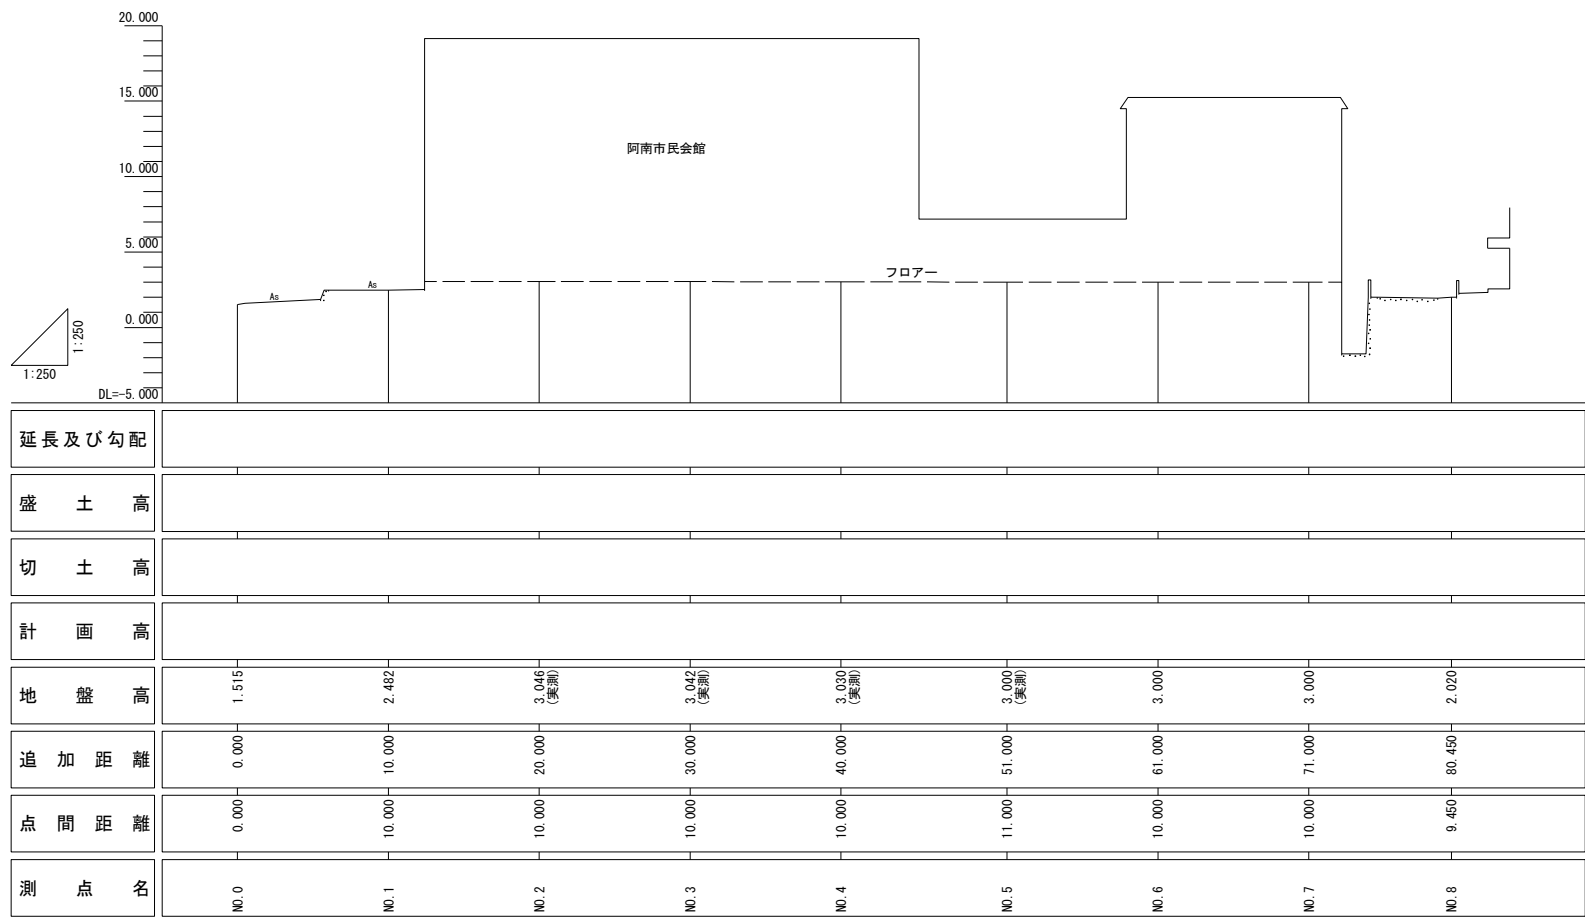

本線			
工 事 名	市民会館管理費 阿南市市民会館現況敷地測量業務		
路線名等			
工事箇所	阿南市富岡町北通		
図 面 名	縦断面		
縮 尺	V=1:250 H=1:250	図面番号	2 / 9
会 社 名	株式会社タチバナコンサルタント		
事業者名	阿南市市民部文化振興課		