




A-A 断面図

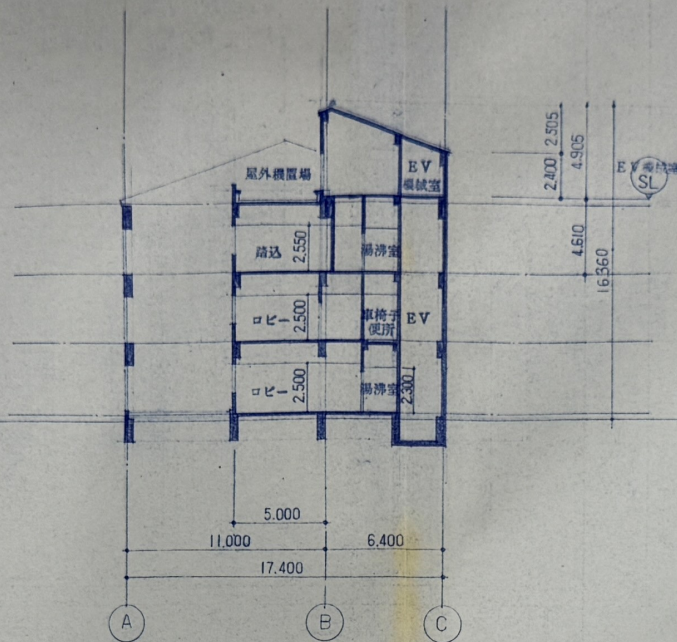


B-B 断面図

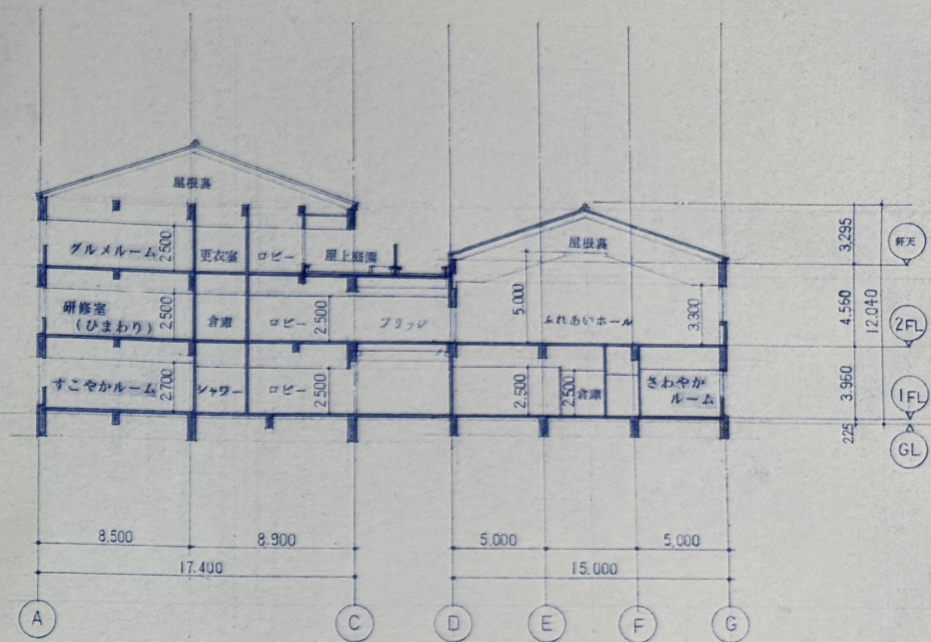


C-C 断面図

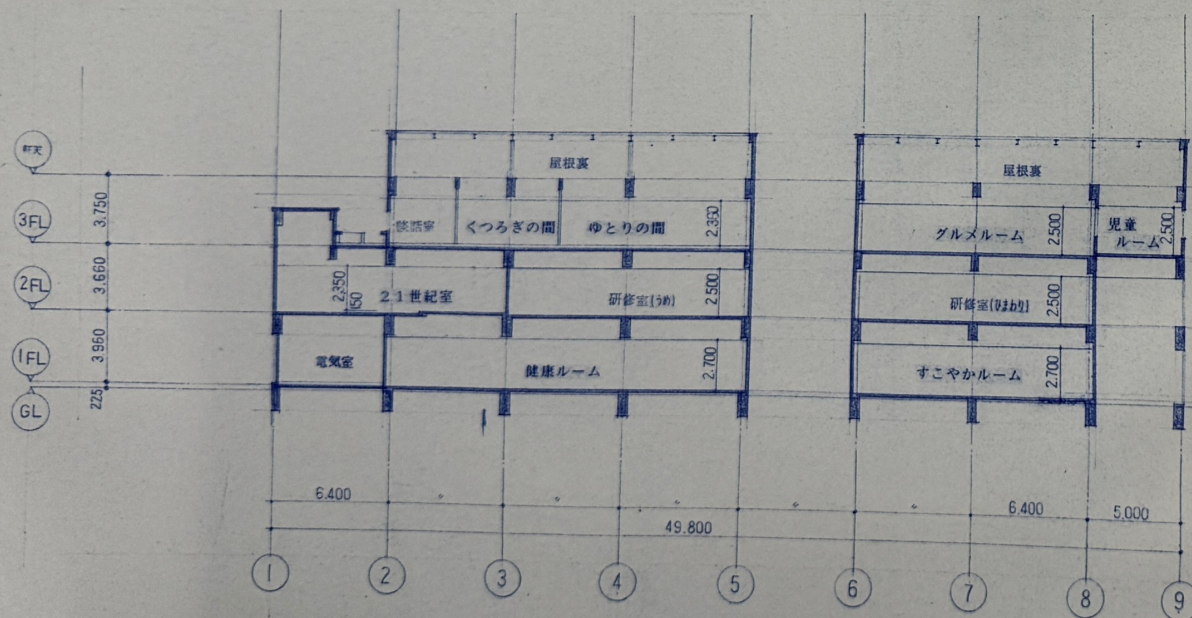

D-D 断面図

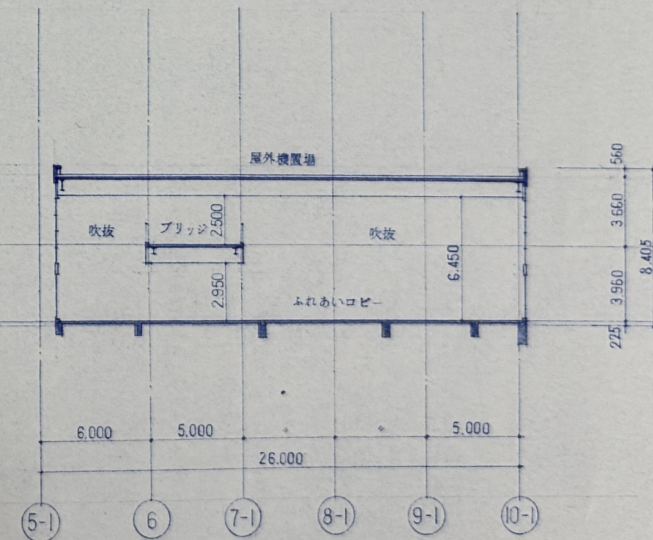

E-E 断面図

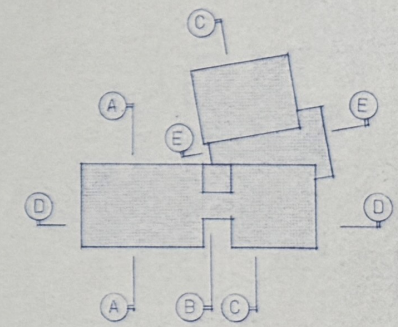

KEY PLAN

阿南ひまわり会館新築工事		設計監理
断面図		株式会社
縮尺 1/200		東畑建築事務所
平成 5.9.1		大阪 東京 名古屋 九州
番号 1993181		K. TOHATA & ASSOCIATES ARCHITECTS
		一級建築士 8033
		松村孝浩