




附近見取図 1/3000

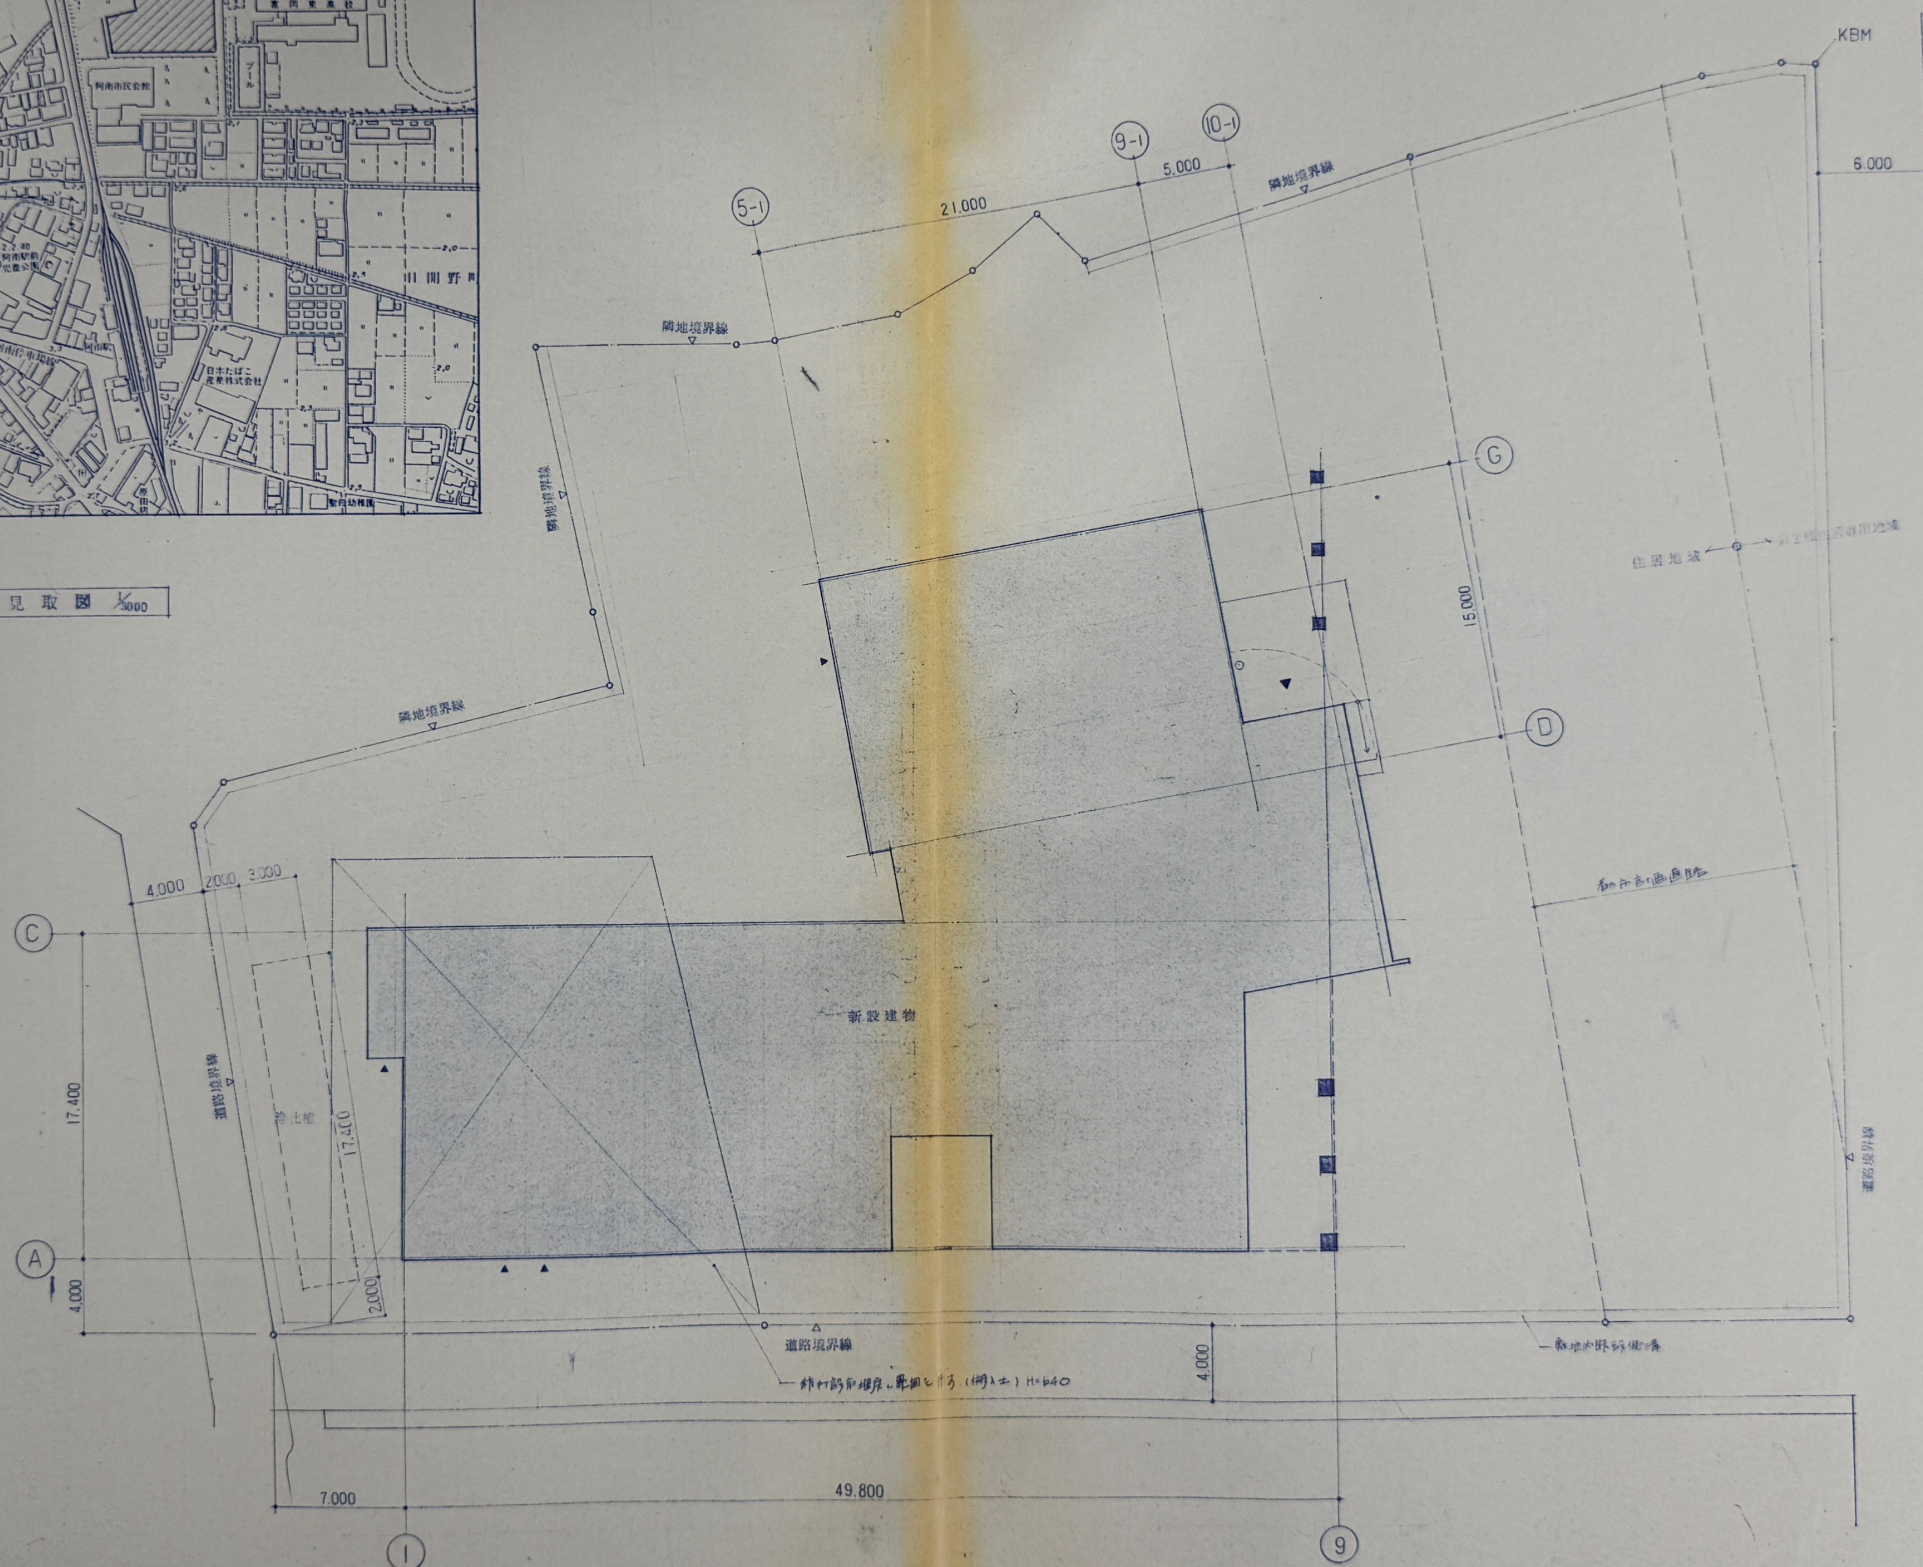

配置図 1/200

阿南ひまわり会館新築工事		設計監理
株式会社		東畑建築事務所
大阪 東京 名古屋 九州		
009 /		縮尺 1/200 1/3000
平成 5.9.1		建築士 8033
1993181		設計者 松村孝司