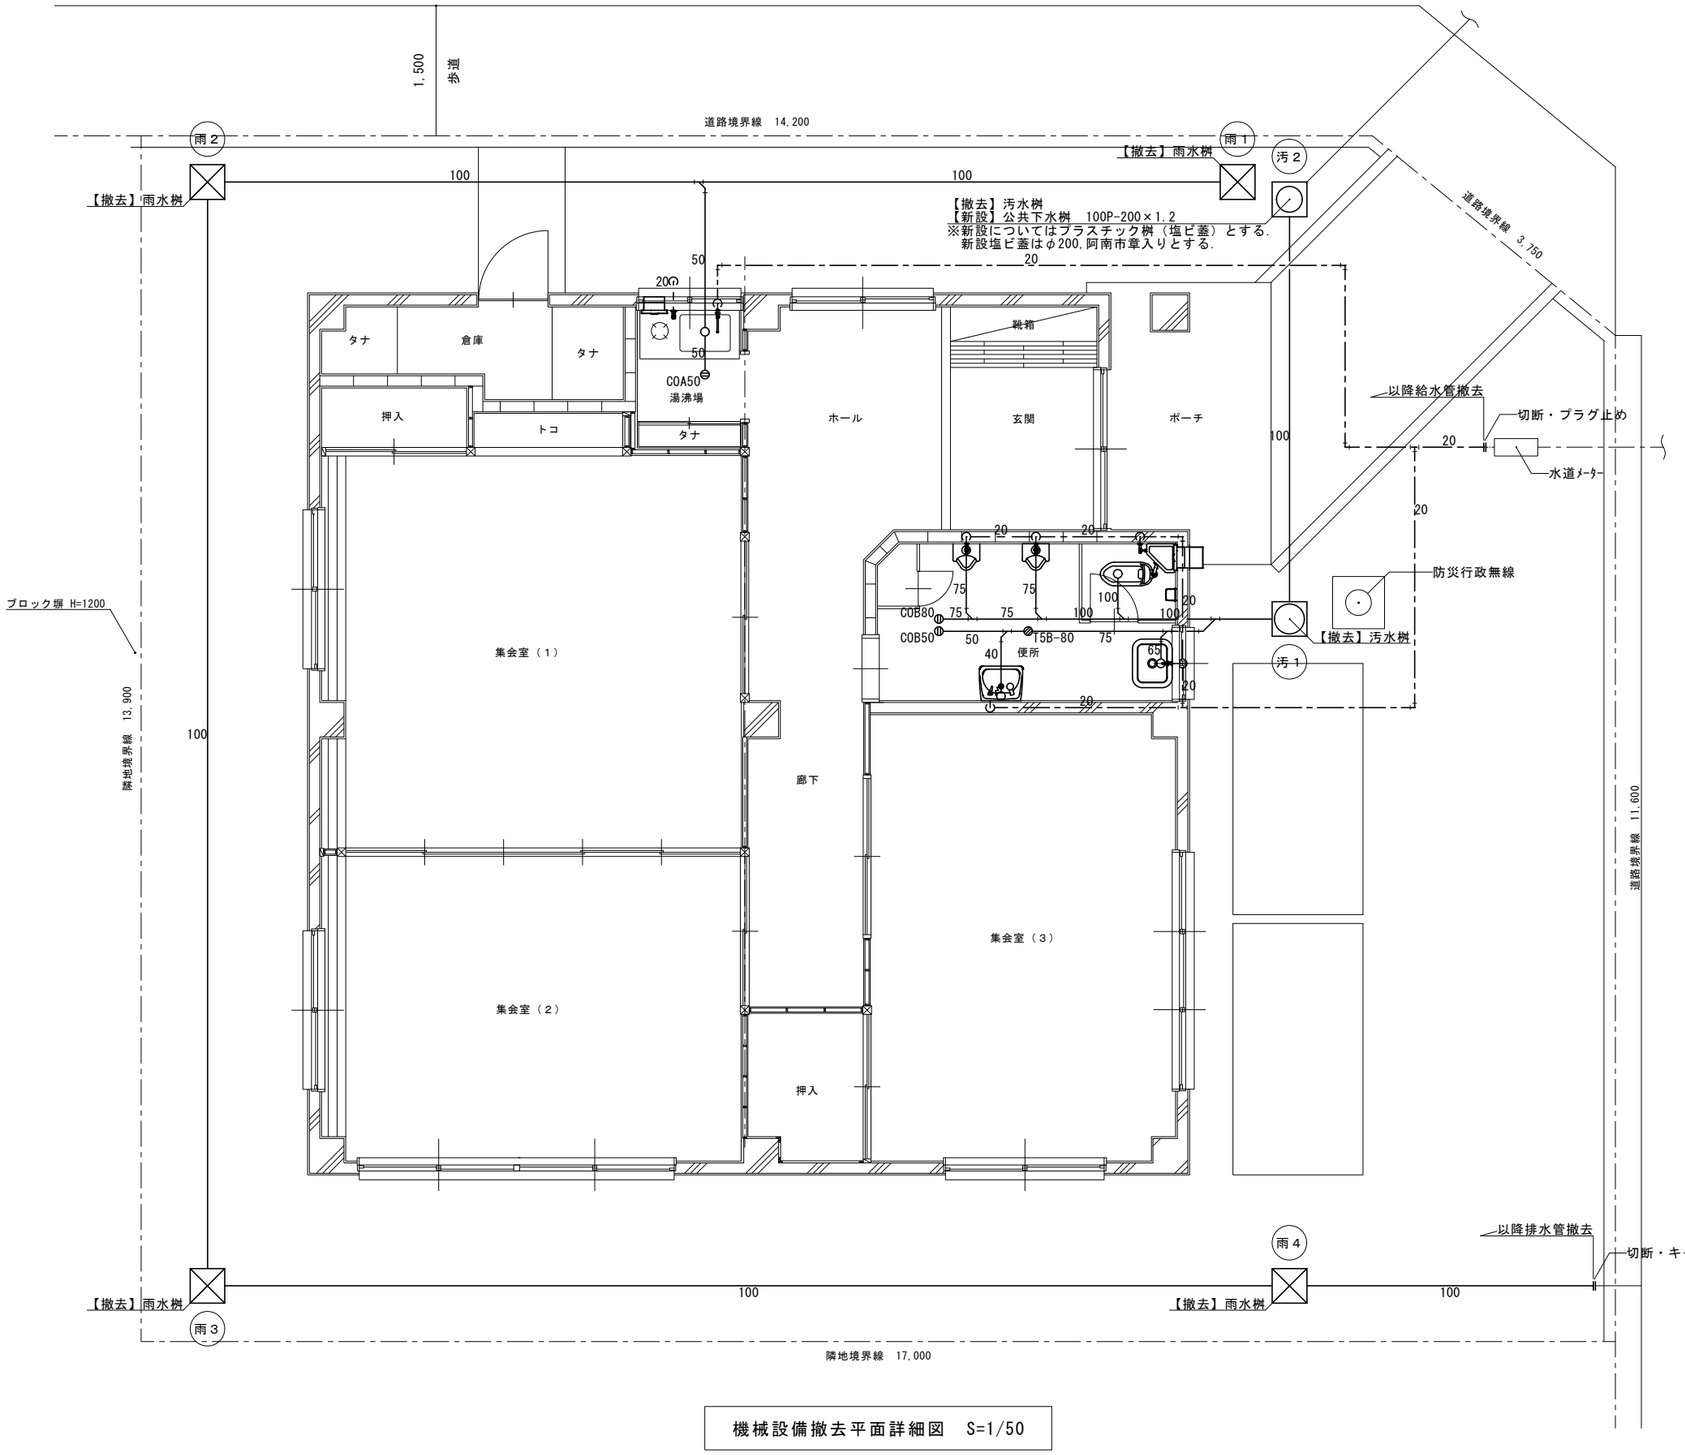

機械設備撤去平面詳細図　S=1/50

既設桝リスト

記号	仕様
汚 1	コンクリート桝（SC-1）□550 H=450 φ350 鋳鉄製防護蓋
汚 2	コンクリート桝（SC-1）□550 H=450 φ350 鋳鉄製防護蓋
雨 1	コンクリート桝（RA-1）□400 H=400 コンクリート製蓋
雨 2	コンクリート桝（RA-1）□400 H=400 コンクリート製蓋
雨 3	コンクリート桝（RA-1）□400 H=400 コンクリート製蓋
雨 4	コンクリート桝（RA-1）□400 H=400 コンクリート製蓋

撤去器具表

記号	器具名称	備考	個数	場所
	和便器	タンク式	1	便所
	紙巻器		1	便所
	小便器		2	便所
	掃除流し		1	便所
	手洗器		1	便所
	床上掃除口（防水）	50A・80A	2	便所
	床排水金具	50A	1	便所
	壁付換気扇	ｳｪｻﾞｰｶﾊﾞｰ付	1	便所
	自在水栓	13A	1	湯沸室
	ガスコック	20A	1	湯沸室
	床上掃除口（非防水）	50A	1	湯沸室
	壁付換気扇	ｳｪｻﾞｰｶﾊﾞｰ無	1	湯沸室

排水管（ＶＰ）
給水管（ＨＩＶＰ）
ガス管（ＳＧＰ）

阿南市富岡町トノ町12-3
阿南市役所
市民部市民生活課
TEL（0884）22-1116　FAX（0884）22-8952

●工事名	しらさぎ集会所除却工事(担い手確保型)	●縮尺	図示
●図面名	機械設備撤去平面図	●年月	令和８年４月

設計	図面番号
兼任	18