


基礎伏図 S=1/100

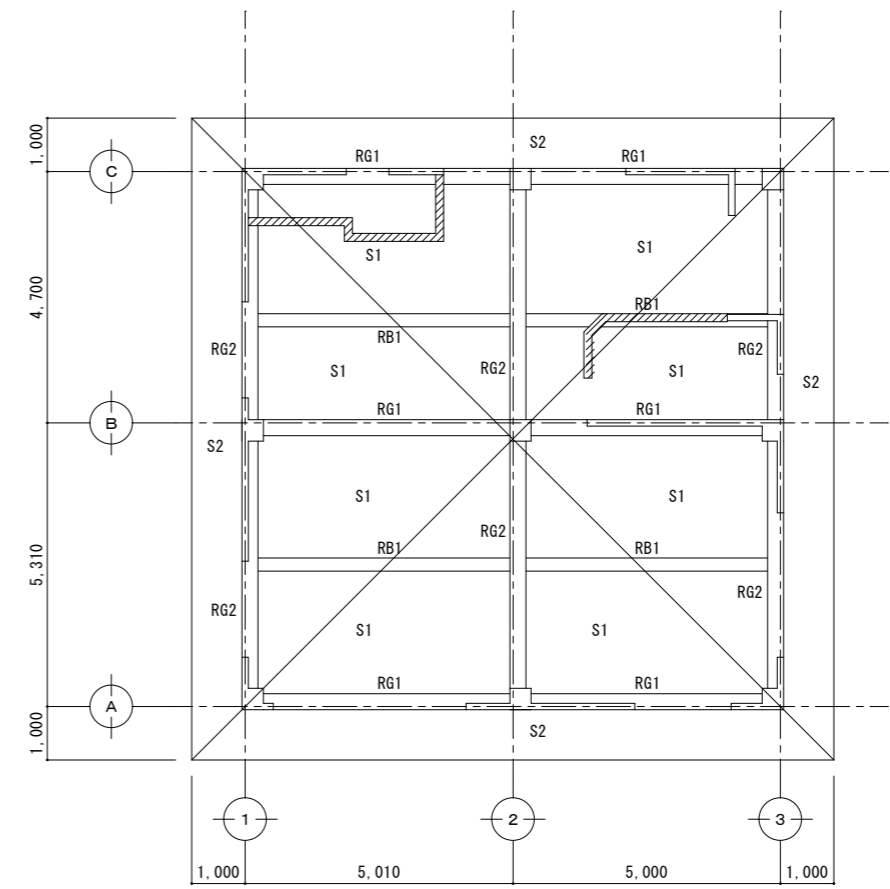

R階梁伏図 S=1/100

阿南市富岡町トノ町12-3 <b>阿南市役所</b> 市民部市民生活課 TEL (0884) 22-1116 FAX (0884) 22-8952		●工事名	しらさぎ集会所除却工事(担い手確保型)	●縮尺	図示	設計	図面番号
		●図面名	基礎伏図、R階梁伏図	●年月	令和8年4月	兼任	15