
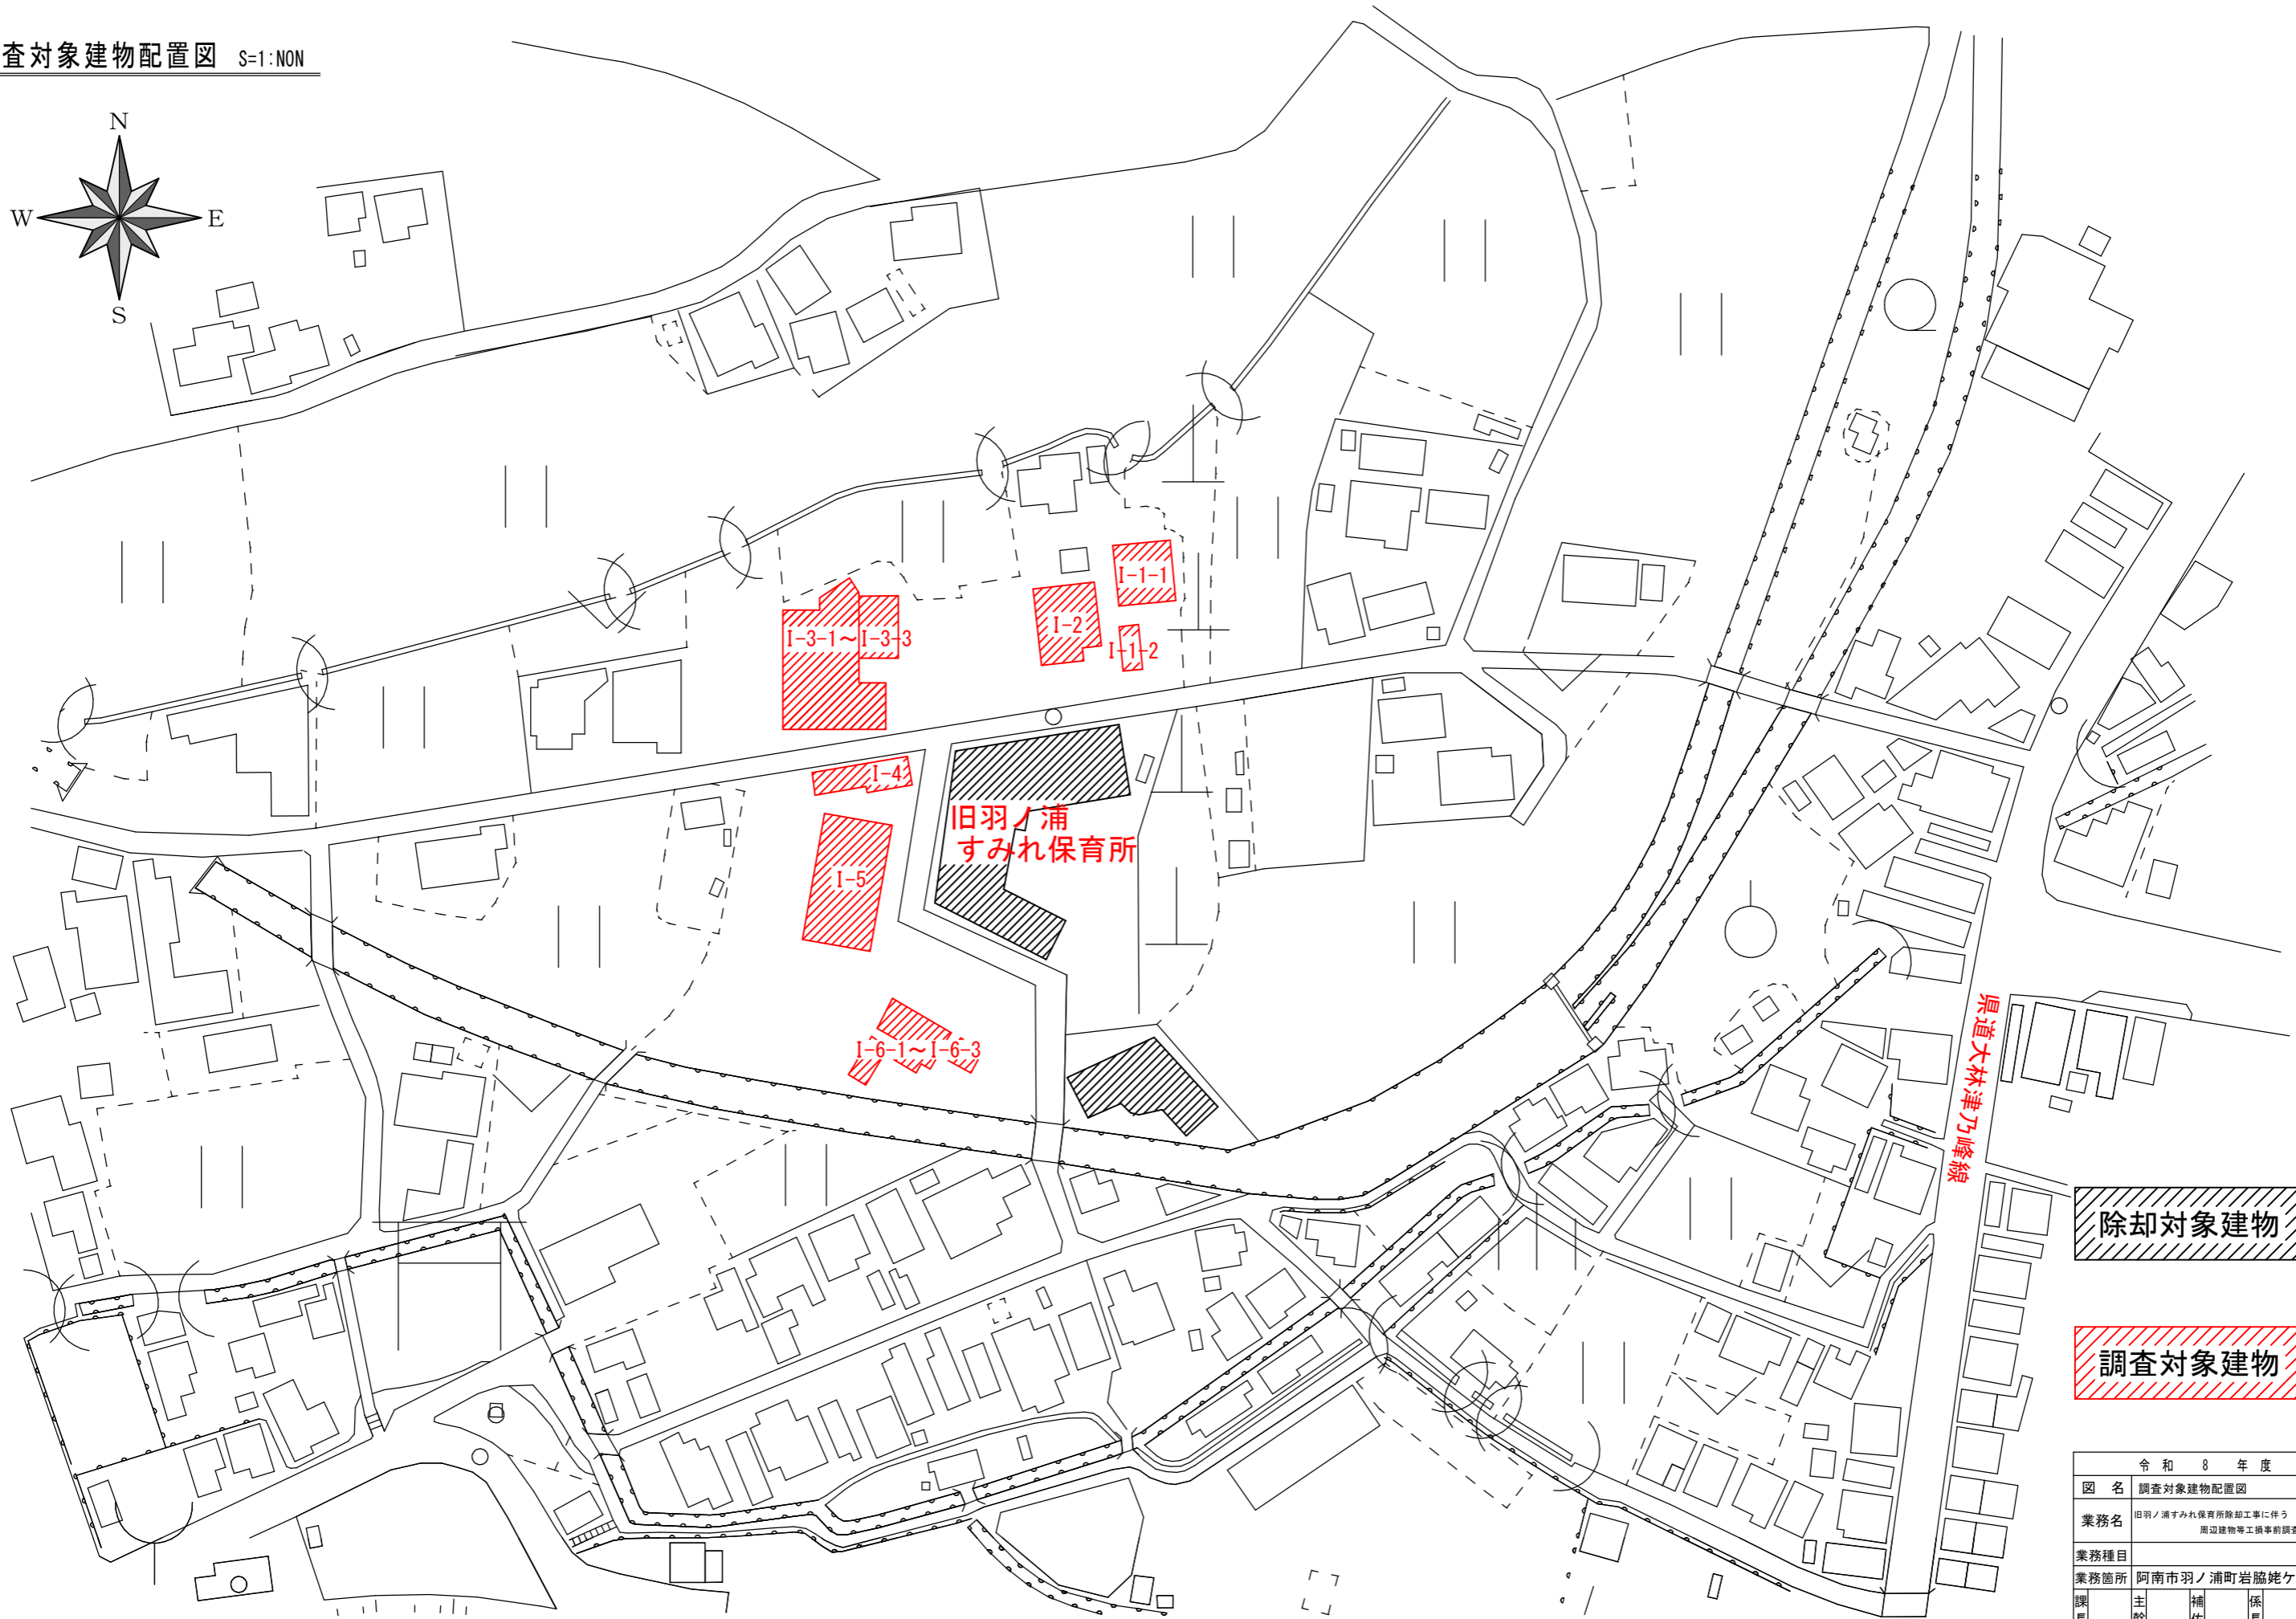


調査対象建物配置図 S=1:NON

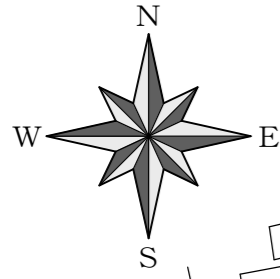

除却対象建物

調査対象建物

| 令和 8 年度 | | | |
|------------------|------------------------------------|------|----|
| 図名 | 調査対象建物配置図 | 縮尺 | |
| 業務名 | 旧羽ノ浦すみれ保育所除却工事に伴う 周辺建物等工機事前調査業務 | 図示 | |
| 業務種目 | | 図面番号 | 1 |
| 業務箇所 | 阿南市羽ノ浦町岩脇ケ原 | 図面番号 | 1 |
| 課長 | 主幹 | 補佐 | 係長 |
| | | | 設計 |
| 阿南市 保健福祉部 こども保育課 | | | |

家屋等調査集計表

R08 旧羽ノ浦すみれ保育所除却工事に伴う周辺建物等工損事前調査業務

| 区 分 | 規 模 | 調査内容 | 家屋数 | 備考 |
|------------|------------------------------------------|-------------|------|-------------------|
| 建物 | | | | |
| 木造建物A | 70m ² 未満 | 水準、付帯構造物、建物 | 3 棟 | I-4, I-6-2, I-6-3 |
| 〃 | 70m ² 以上130m ² 未満 | 〃 | 0 棟 | |
| 〃 | 130m ² 以上200m ² 未満 | 〃 | 1 棟 | I-1-1 |
| 〃 | 200m ² 以上300m ² 未満 | 〃 | 1 棟 | I-2 |
| 木造建物C | 200m ² 以上300m ² 未満 | 〃 | 1 棟 | I-3-1 |
| 非木造建物 イ | 200m ² 未満 | 〃 | 1 棟 | I-6-1 |
| 非木造建物 ハ | 200m ² 未満 | 〃 | 2 棟 | I-1-2, I-3-3 |
| 〃 | 200m ² 以上400m ² 未満 | 〃 | 1 棟 | I-3-2 |
| 区分所有建物等 | 35m ² 以上65m ² 未満 | 〃 | 16 戸 | I-5 |
| | | | 合計 | 11 棟 |
| 工作物 | | | | |
| 工作物 | 100m ² 未満 | 水準、工作物 | 1 箇所 | ④ |
| 〃 | 100m ² 以上300m ² 未満 | 〃 | 2 箇所 | ①、③ |
| 〃 | 300m ² 以上630m ² 未満 | 〃 | 3 箇所 | ②、⑤、⑥ |
| | | | 合計 | 6 |