



位置図

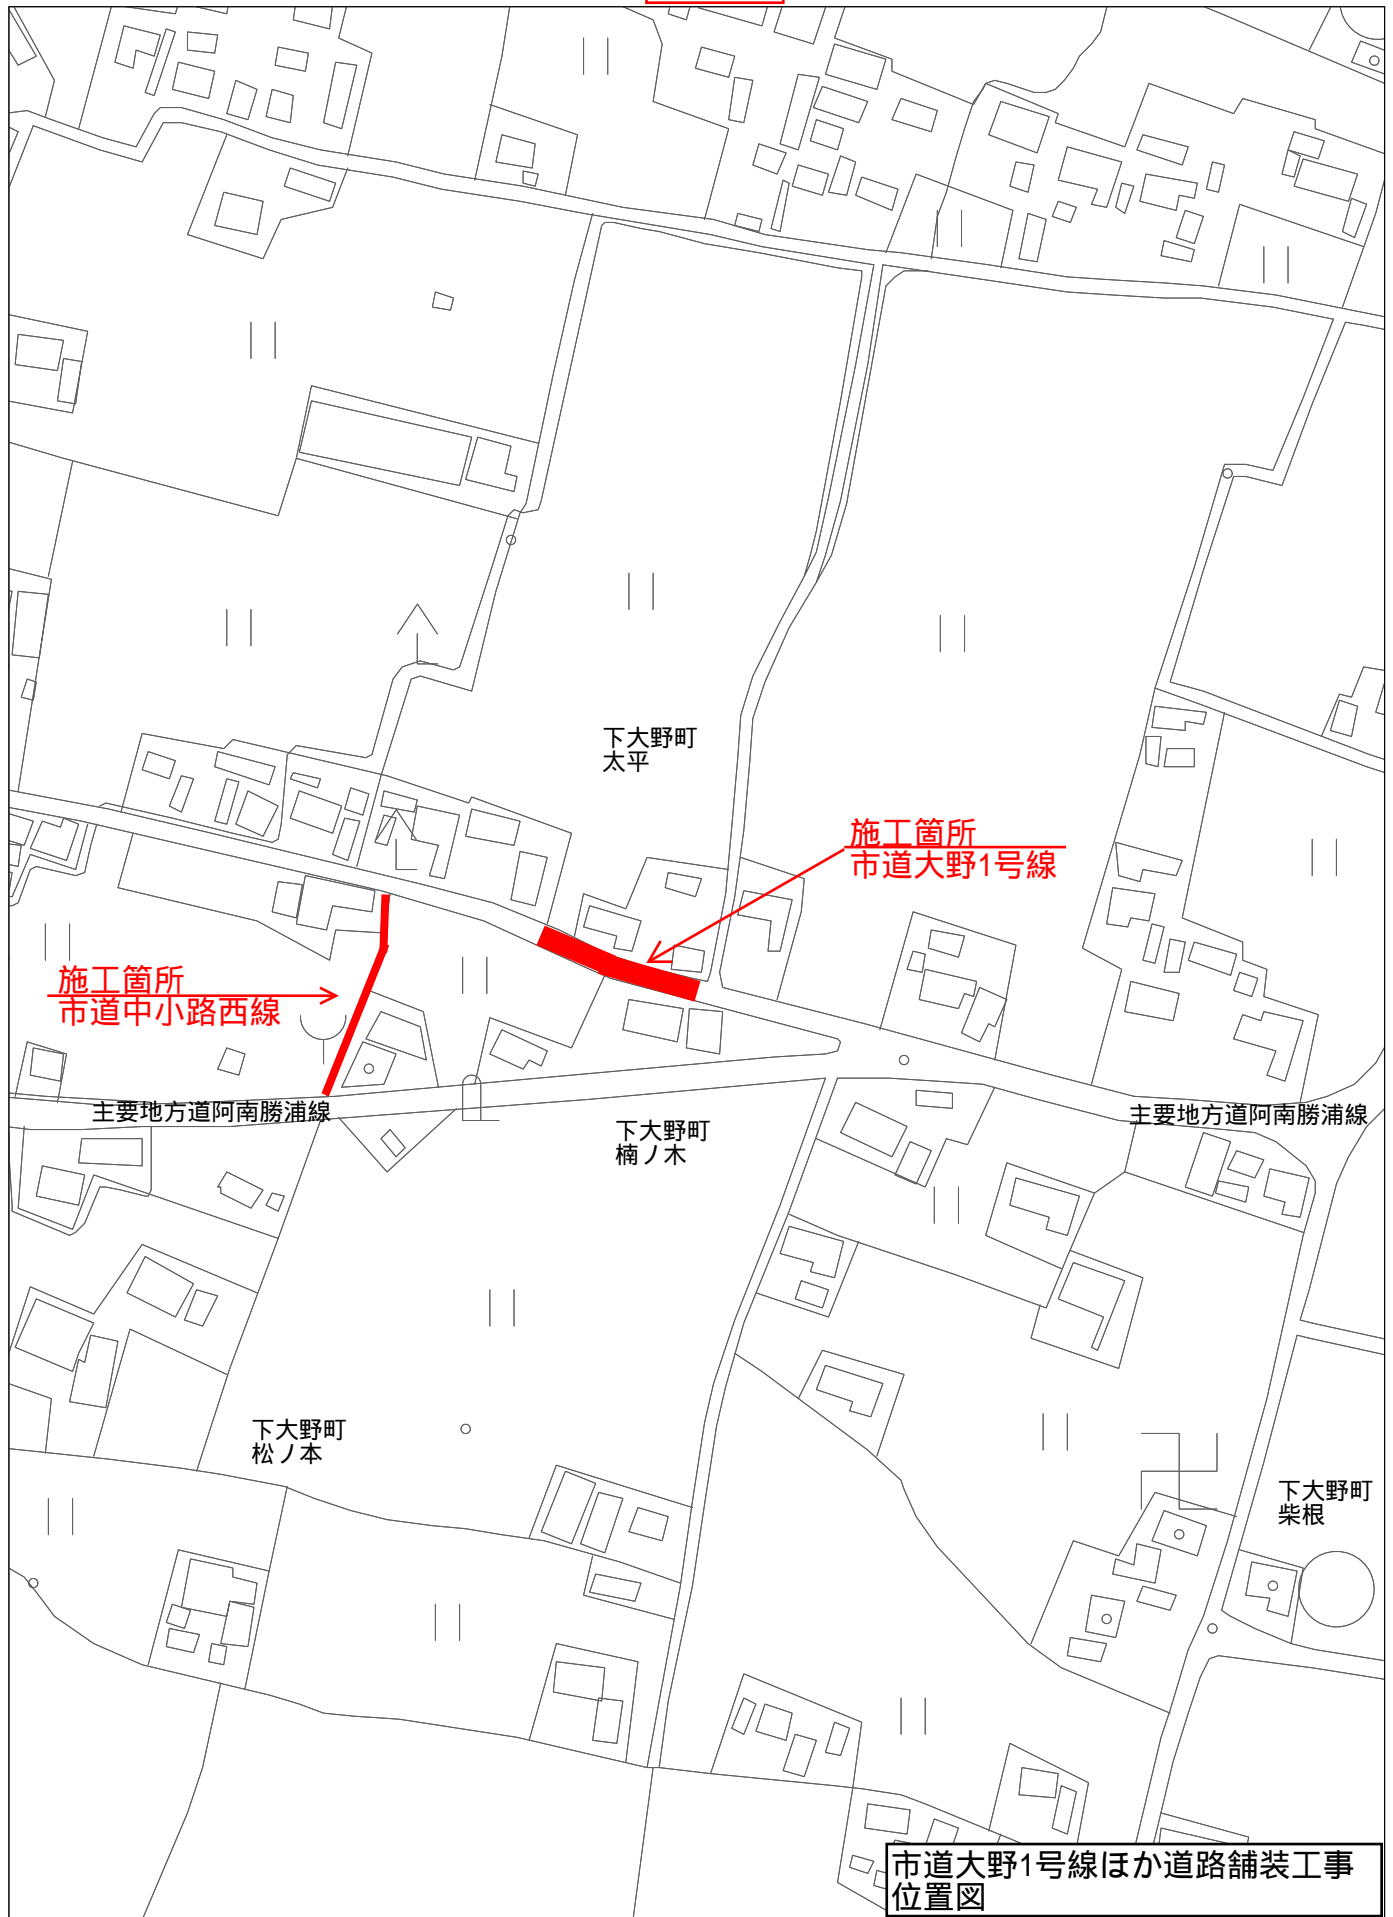

位置図

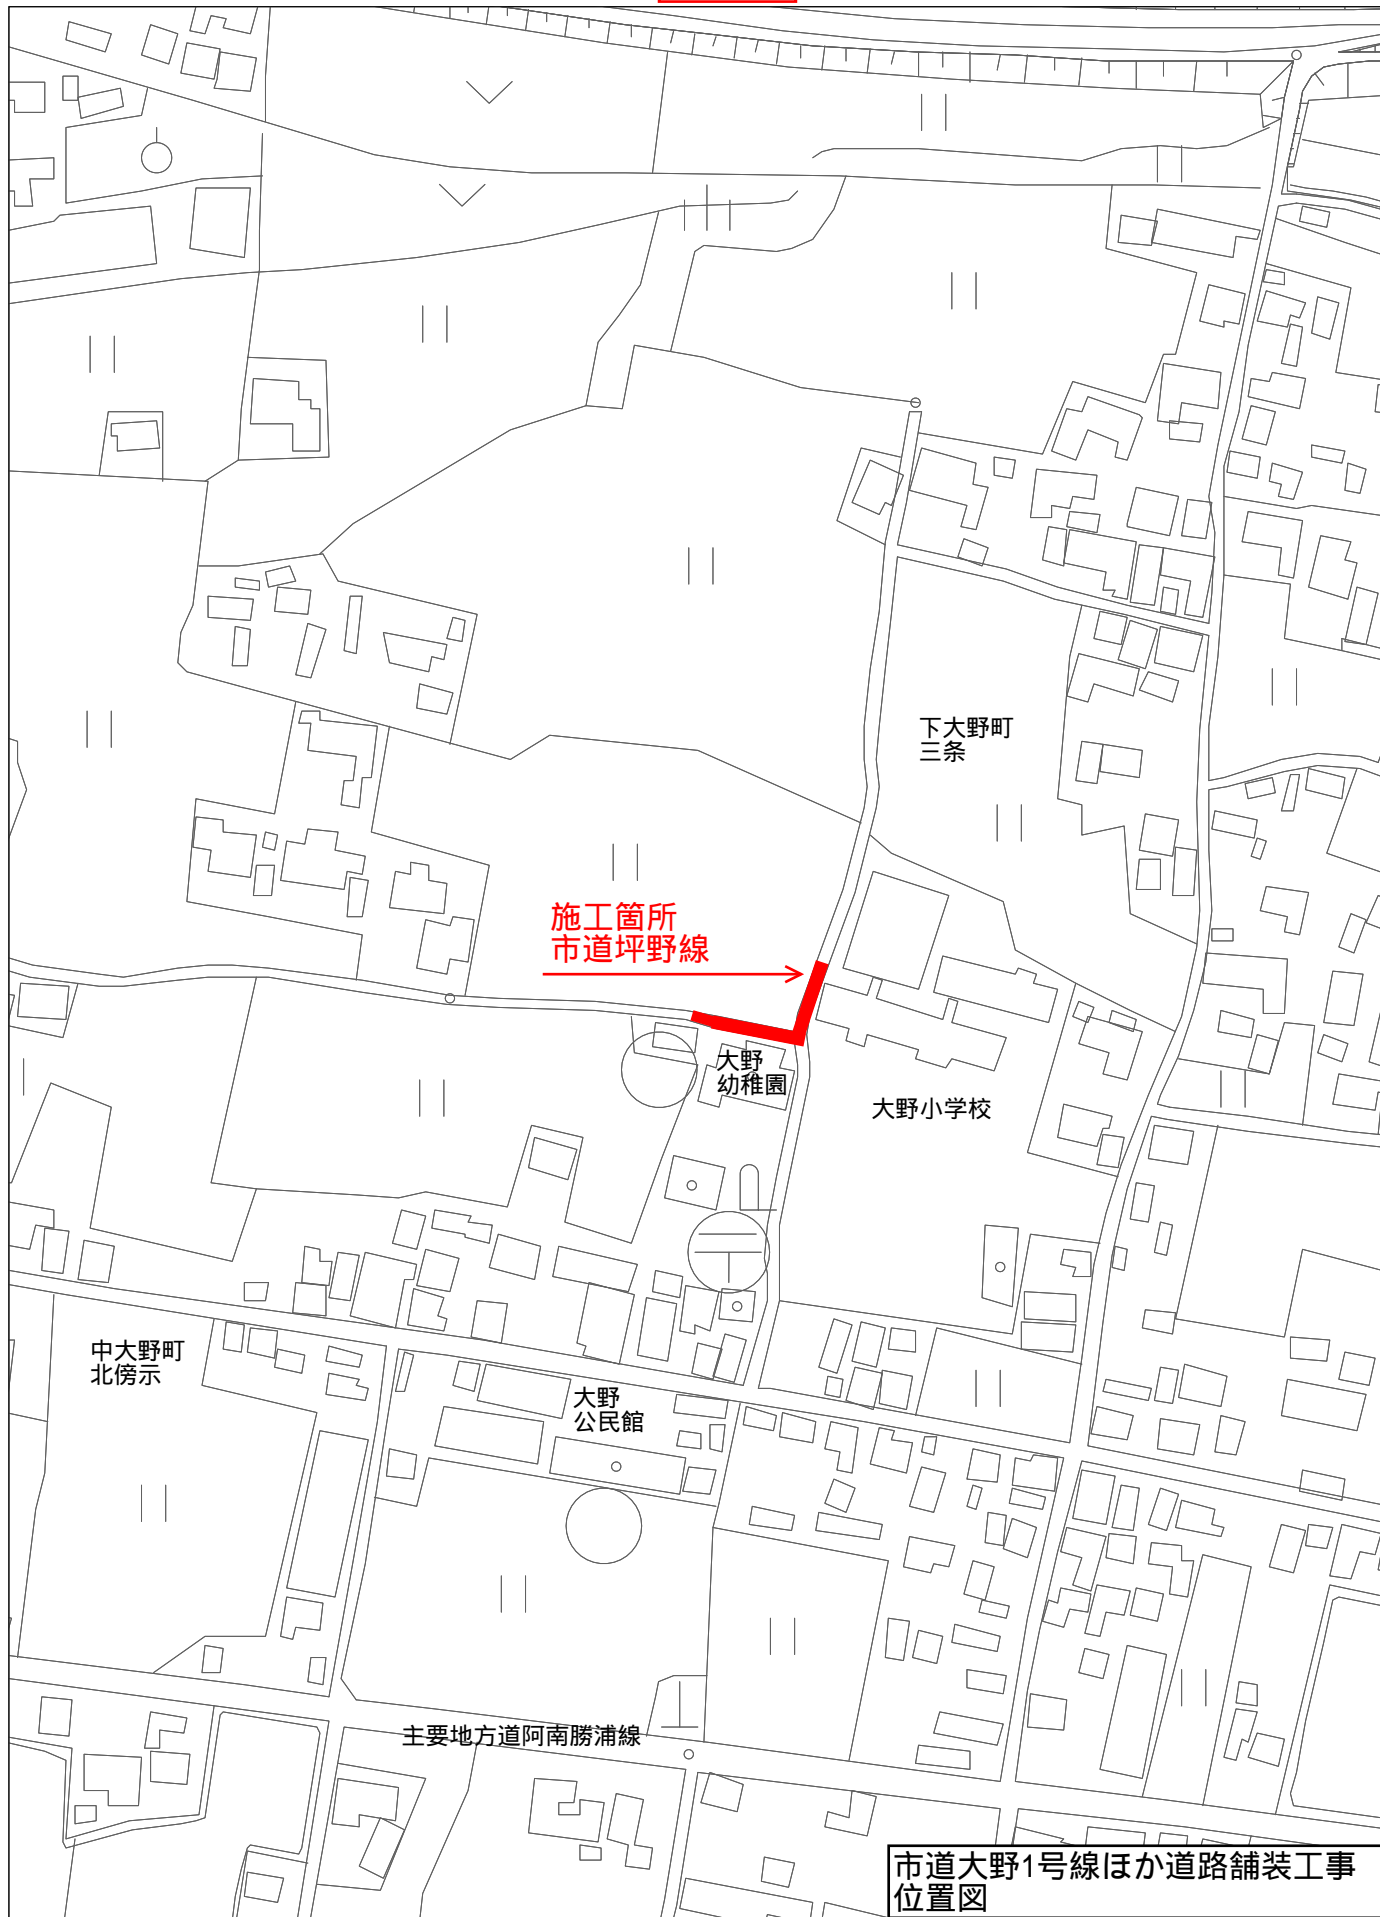

市道大野1号線ほか道路舗装工事  
位置図