



図名	求積図、舗装構成	縮尺
事業名	道路橋りょう新設改良事業	図示
工事名	市道大野1号線ほか道路舗装工事	図面番号
工事箇所	阿南市下大野町太平ほか	1
課長	補佐	係長
		設計
		製図
阿南市建設部土木課		

求積図 S=1/100

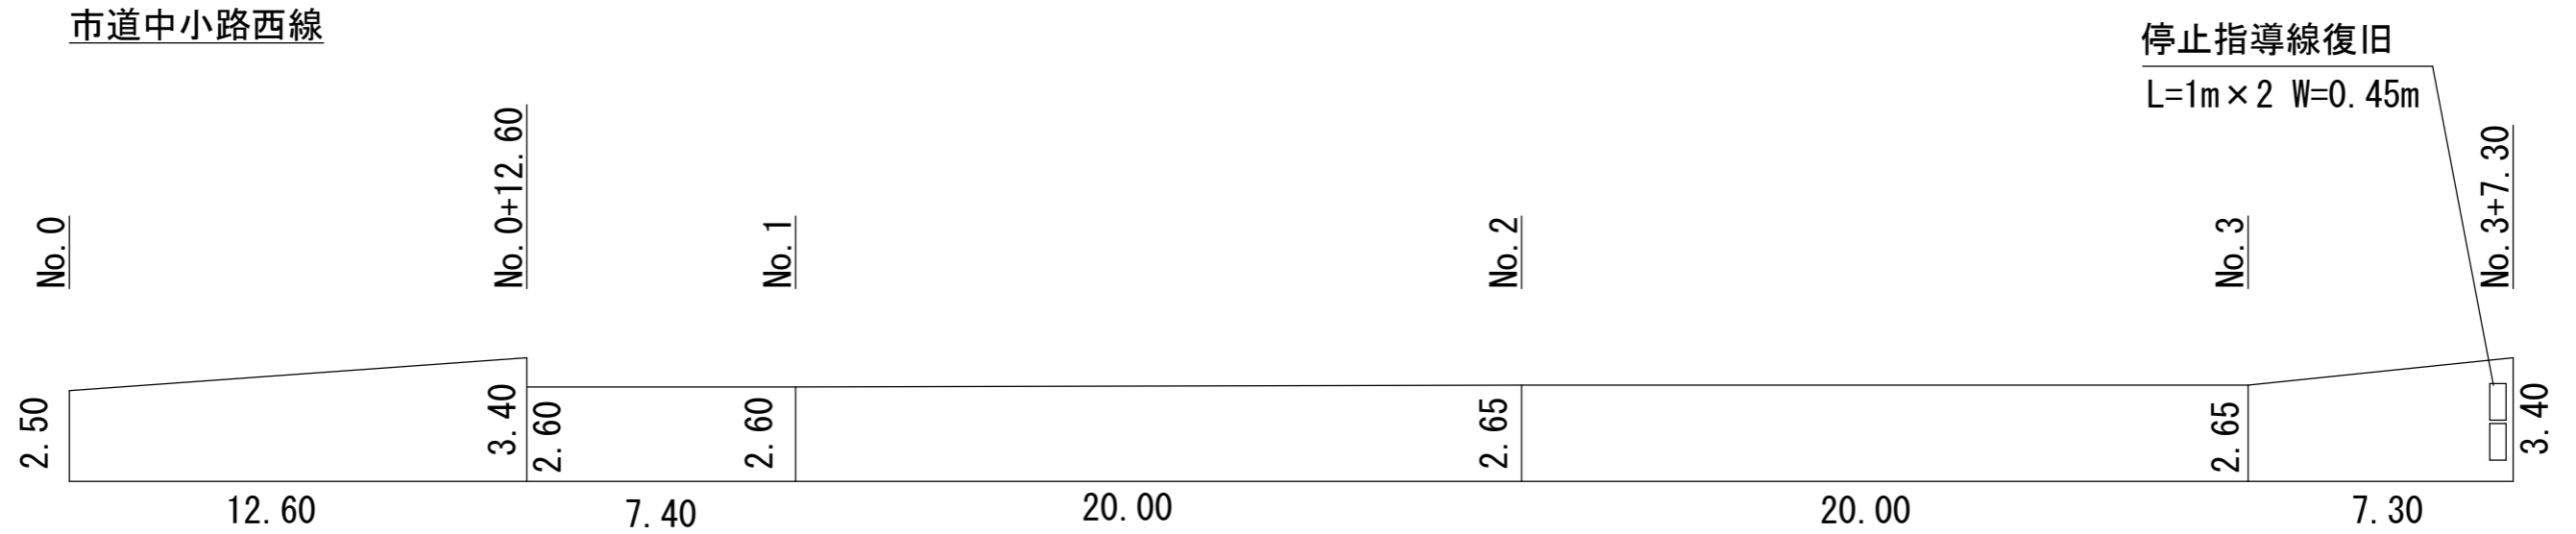

舗装構成 S=1:20

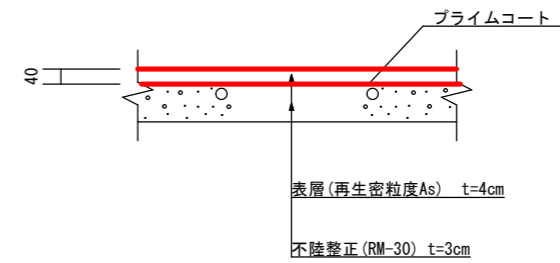

図名	求積図、舗装構成					縮尺
事業名	道路橋りょう新設改良事業					図示
工事名	市道大野1号線ほか道路舗装工事					図面番号
工事箇所	阿南市下大野町太平ほか					2
課長	補佐	係長	設計	製図		
阿南市建設部土木課						

