


位置図

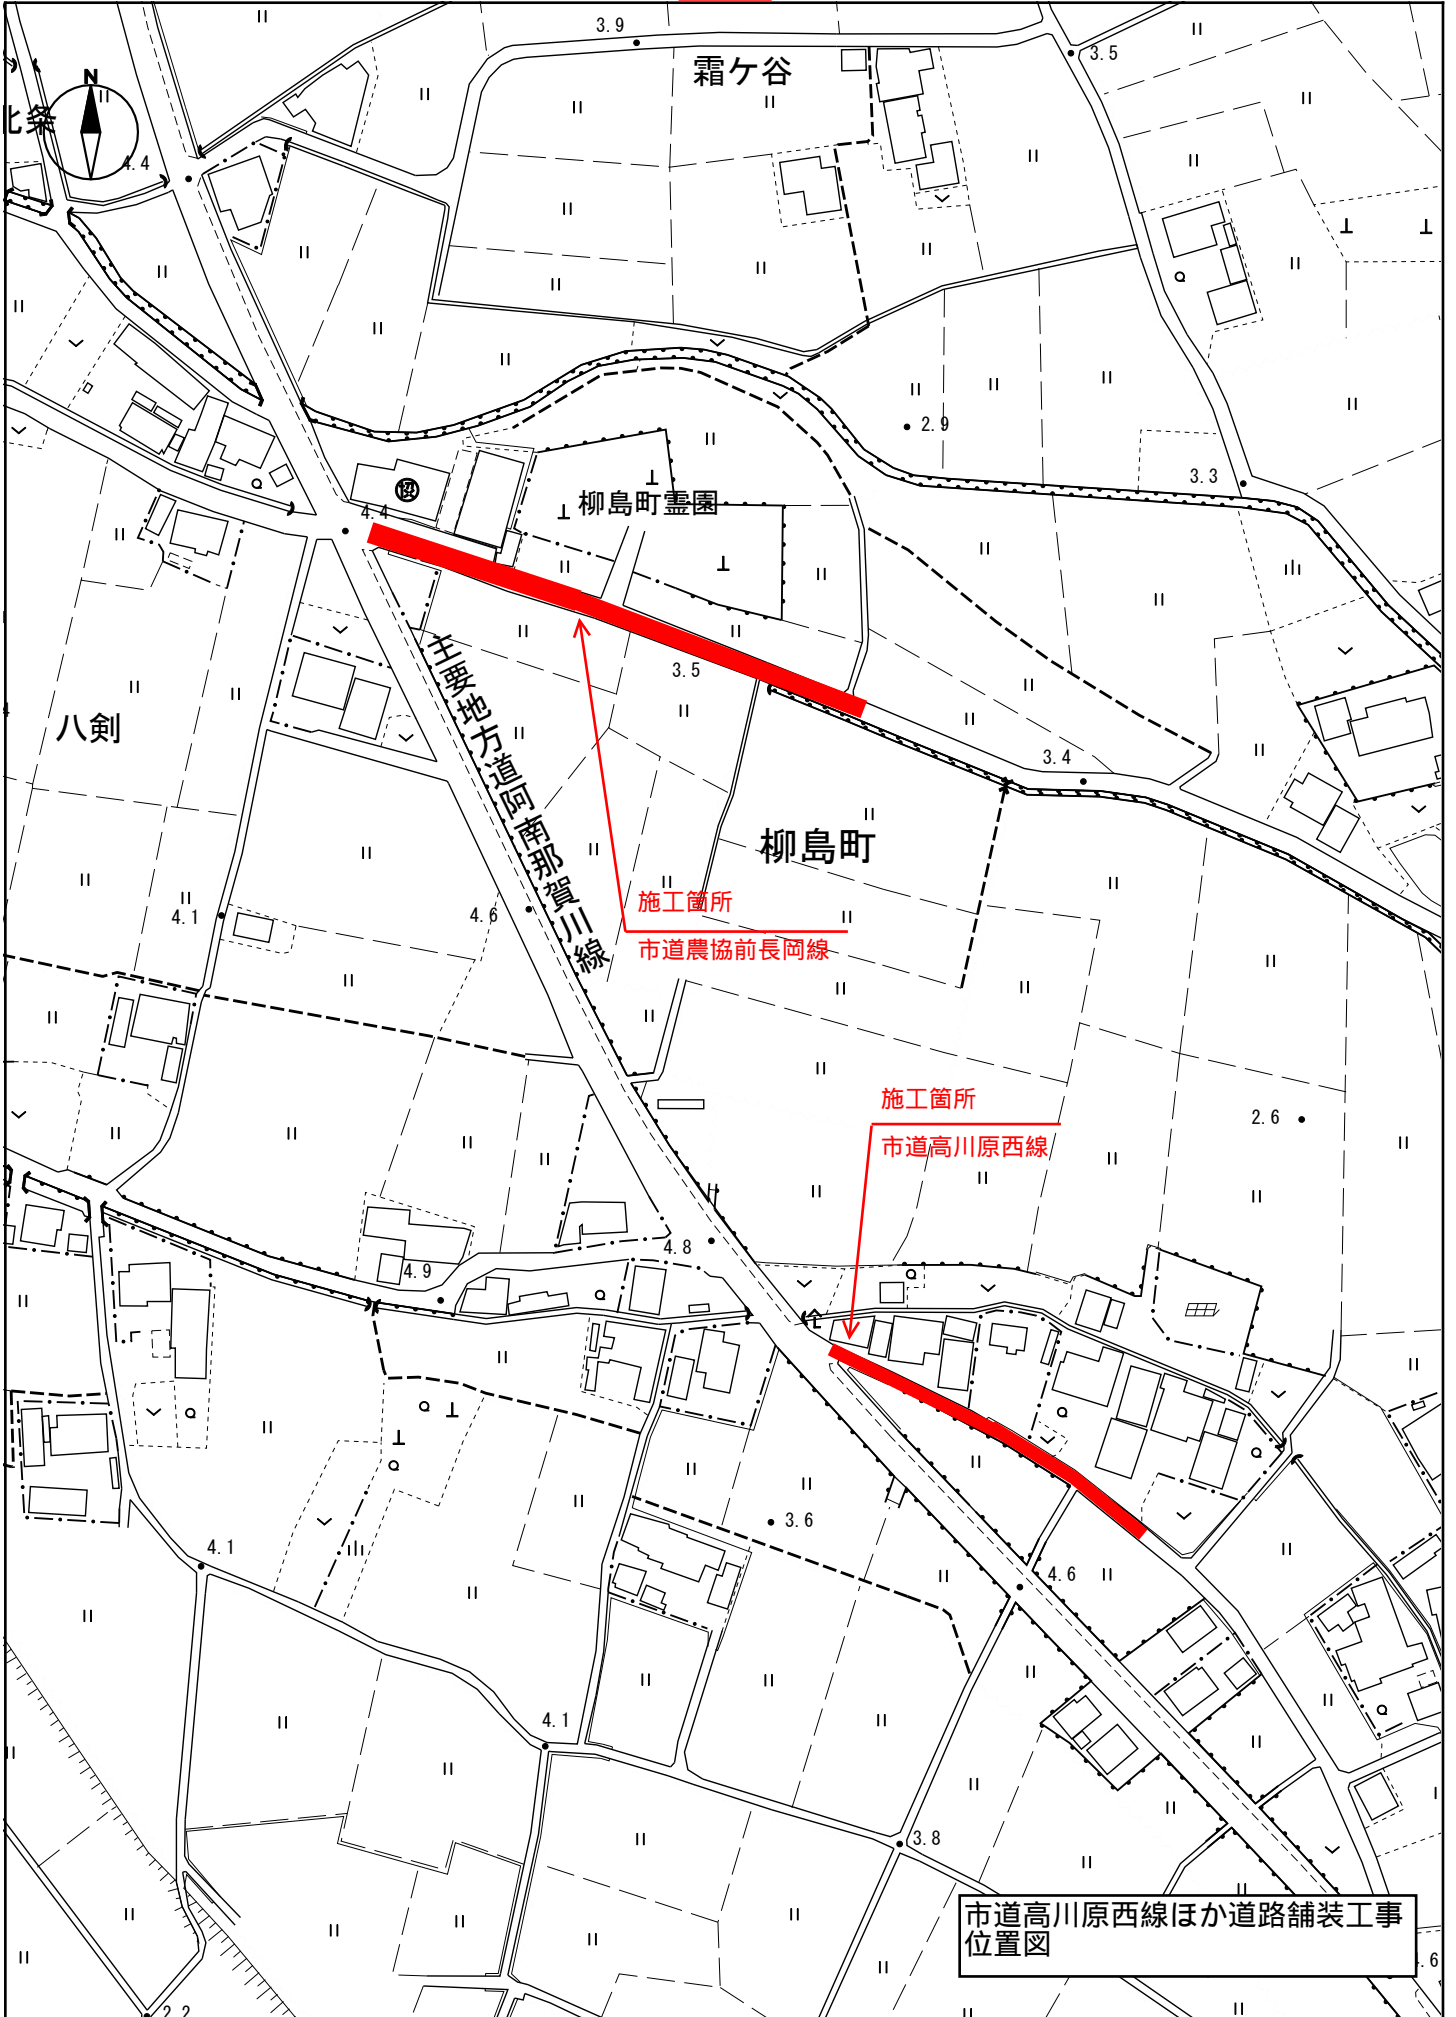

市道高川原西線ほか道路舗装工事  
位置図