


位置図

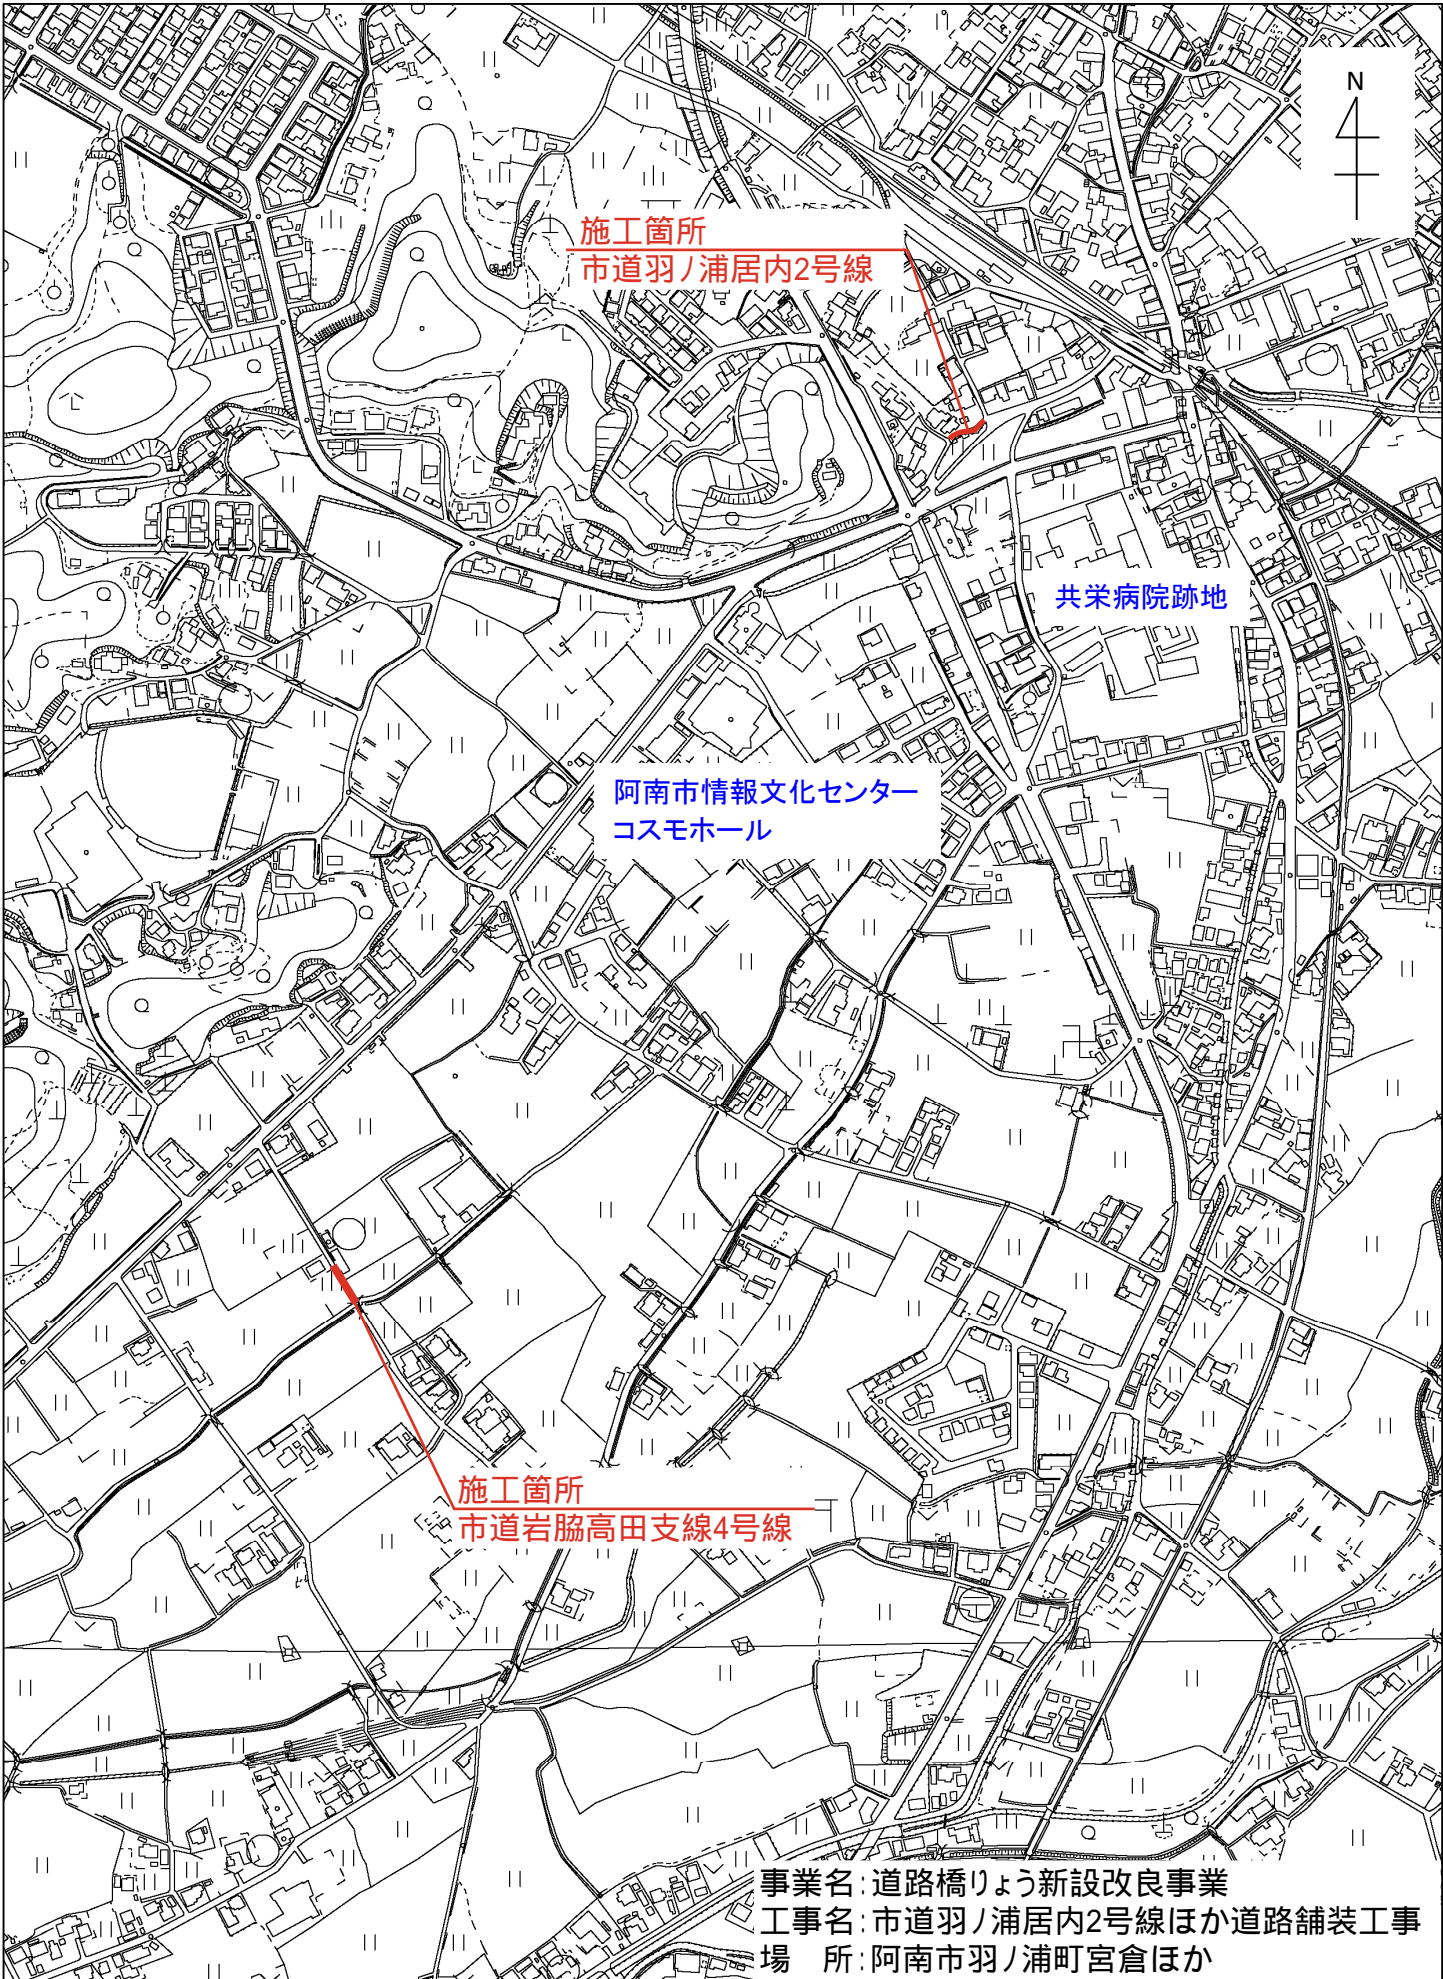

施工箇所
市道羽ノ浦居内2号線

共栄病院跡地

阿南市情報文化センター
コスモホール

施工箇所
市道岩脇高田支線4号線

事業名: 道路橋りょう新設改良事業
工事名: 市道羽ノ浦居内2号線ほか道路舗装工事
場所: 阿南市羽ノ浦町宮倉ほか