




舗装展開図 S=1:150

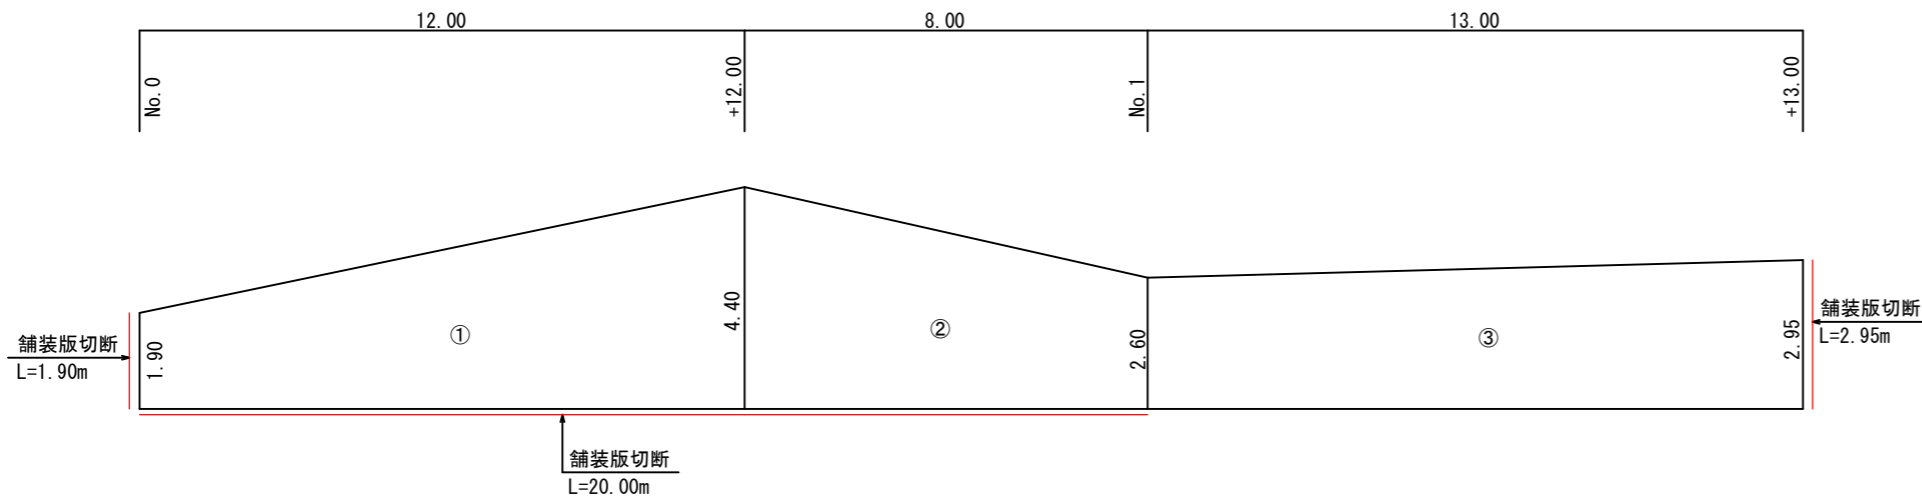

凡例

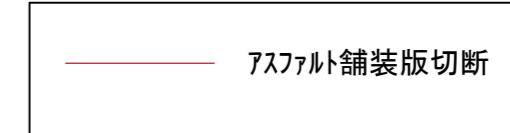

舗装構成 S=1:20

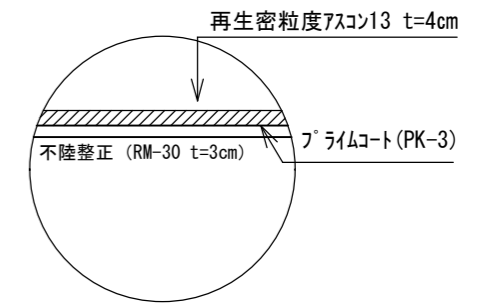


数量総括表

工種	種別	細目	計算式	単位	数量	摘要
土工	舗装版切断	アスファルト舗装版 t=4cm	1.90+20.00+2.95	m	25	24.85
	舗装版破碎積込	t=4cm		m ²	100	101.88
	運搬		101.88×0.04	m ³	4	4.08
	アスファルト塊処分			m ³	4	4.08
舗装工	不陸整正	RM-30 t=3cm		m ²	102	101.88
	アスファルト舗装	再生密粒度As(13) t=4cm		m ²	102	101.88
仮設工	交通誘導警備員B			人	4	4


舗装版取壊面積計算 (単位: m ²)		
種別	計算式	数量
①	$(1.90+4.40) \times 12.00 \div 2$	37.80
②	$(4.40+2.60) \times 8.00 \div 2$	28.00
③	$(2.60+2.95) \times 13.00 \div 2$	36.08
合計		101.88

令和8年度					
図名	舗装展開図 (市道羽ノ浦居内2号線)				縮尺
事業名	道路橋りょう新設改良事業				図示
工事名	市道羽ノ浦居内2号線ほか道路舗装工事				図面番号
工事箇所	阿南市羽ノ浦町宮倉ほか				1 / 2
課長	補佐	係長	設計	製図	
阿南市建設部土木課					


舗装展開図 S=1:100

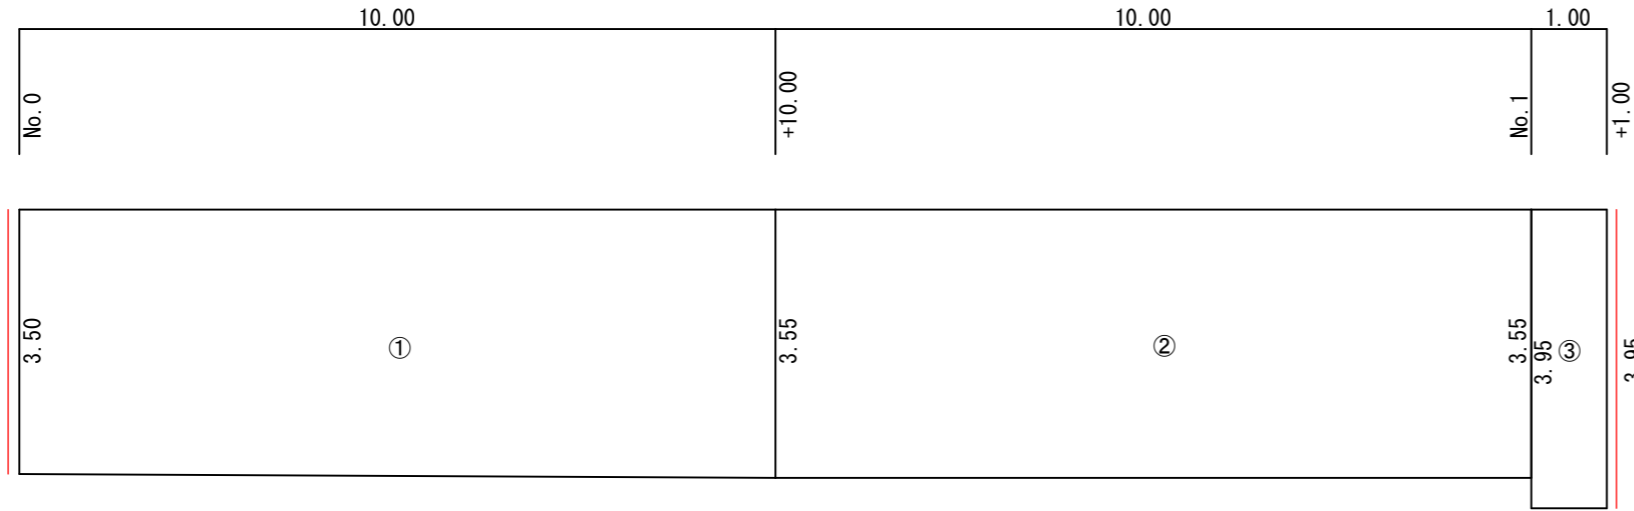

凡例

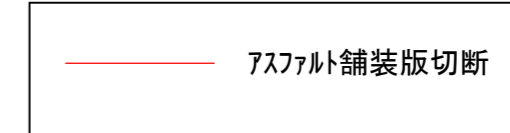

舗装構成 S=1:20

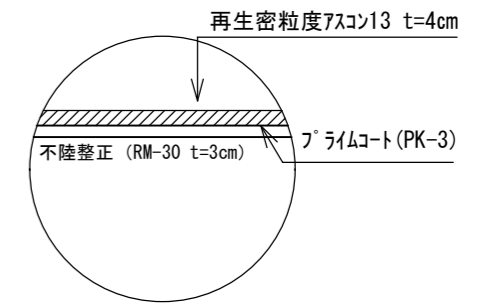

数量総括表

工種	種別	細目	計算式	単位	数量	摘要
土工	舗装版切断	アスファルト舗装版 t=4cm	3.50+3.95	m	7	7.45
	舗装版破碎積込	t=4cm		m ²	75	74.70
	運搬		74.70×0.04	m ³	3	2.99
	アスファルト塊処分			m ³	3	2.99
舗装工	不陸整正	RM-30 t=3cm		m ²	75	74.70
	アスファルト舗装	再生密粒度As(13) t=4cm		m ²	75	74.70
仮設工	交通誘導警備員B			人	4	4

舗装版取壊面積計算 (単位: m ²)		
種別	計算式	数量
①	$(3.50+3.55) \times 10.00 \div 2$	35.25
②	$(3.55+3.55) \times 10.00 \div 2$	35.50
③	$(3.95+3.95) \times 1.00 \div 2$	3.95
合計		74.70

令和8年度					
図名	舗装展開図 (市道岩脇高田支線4号線)				縮尺
事業名	道路橋りょう新設改良事業				図示
工事名	市道羽ノ浦居内2号線ほか道路舗装工事				図面番号
工事箇所	阿南市羽ノ浦町宮倉ほか				2 / 2
課長	補佐	係長	設計	製図	
阿南市建設部土木課					