


位置図

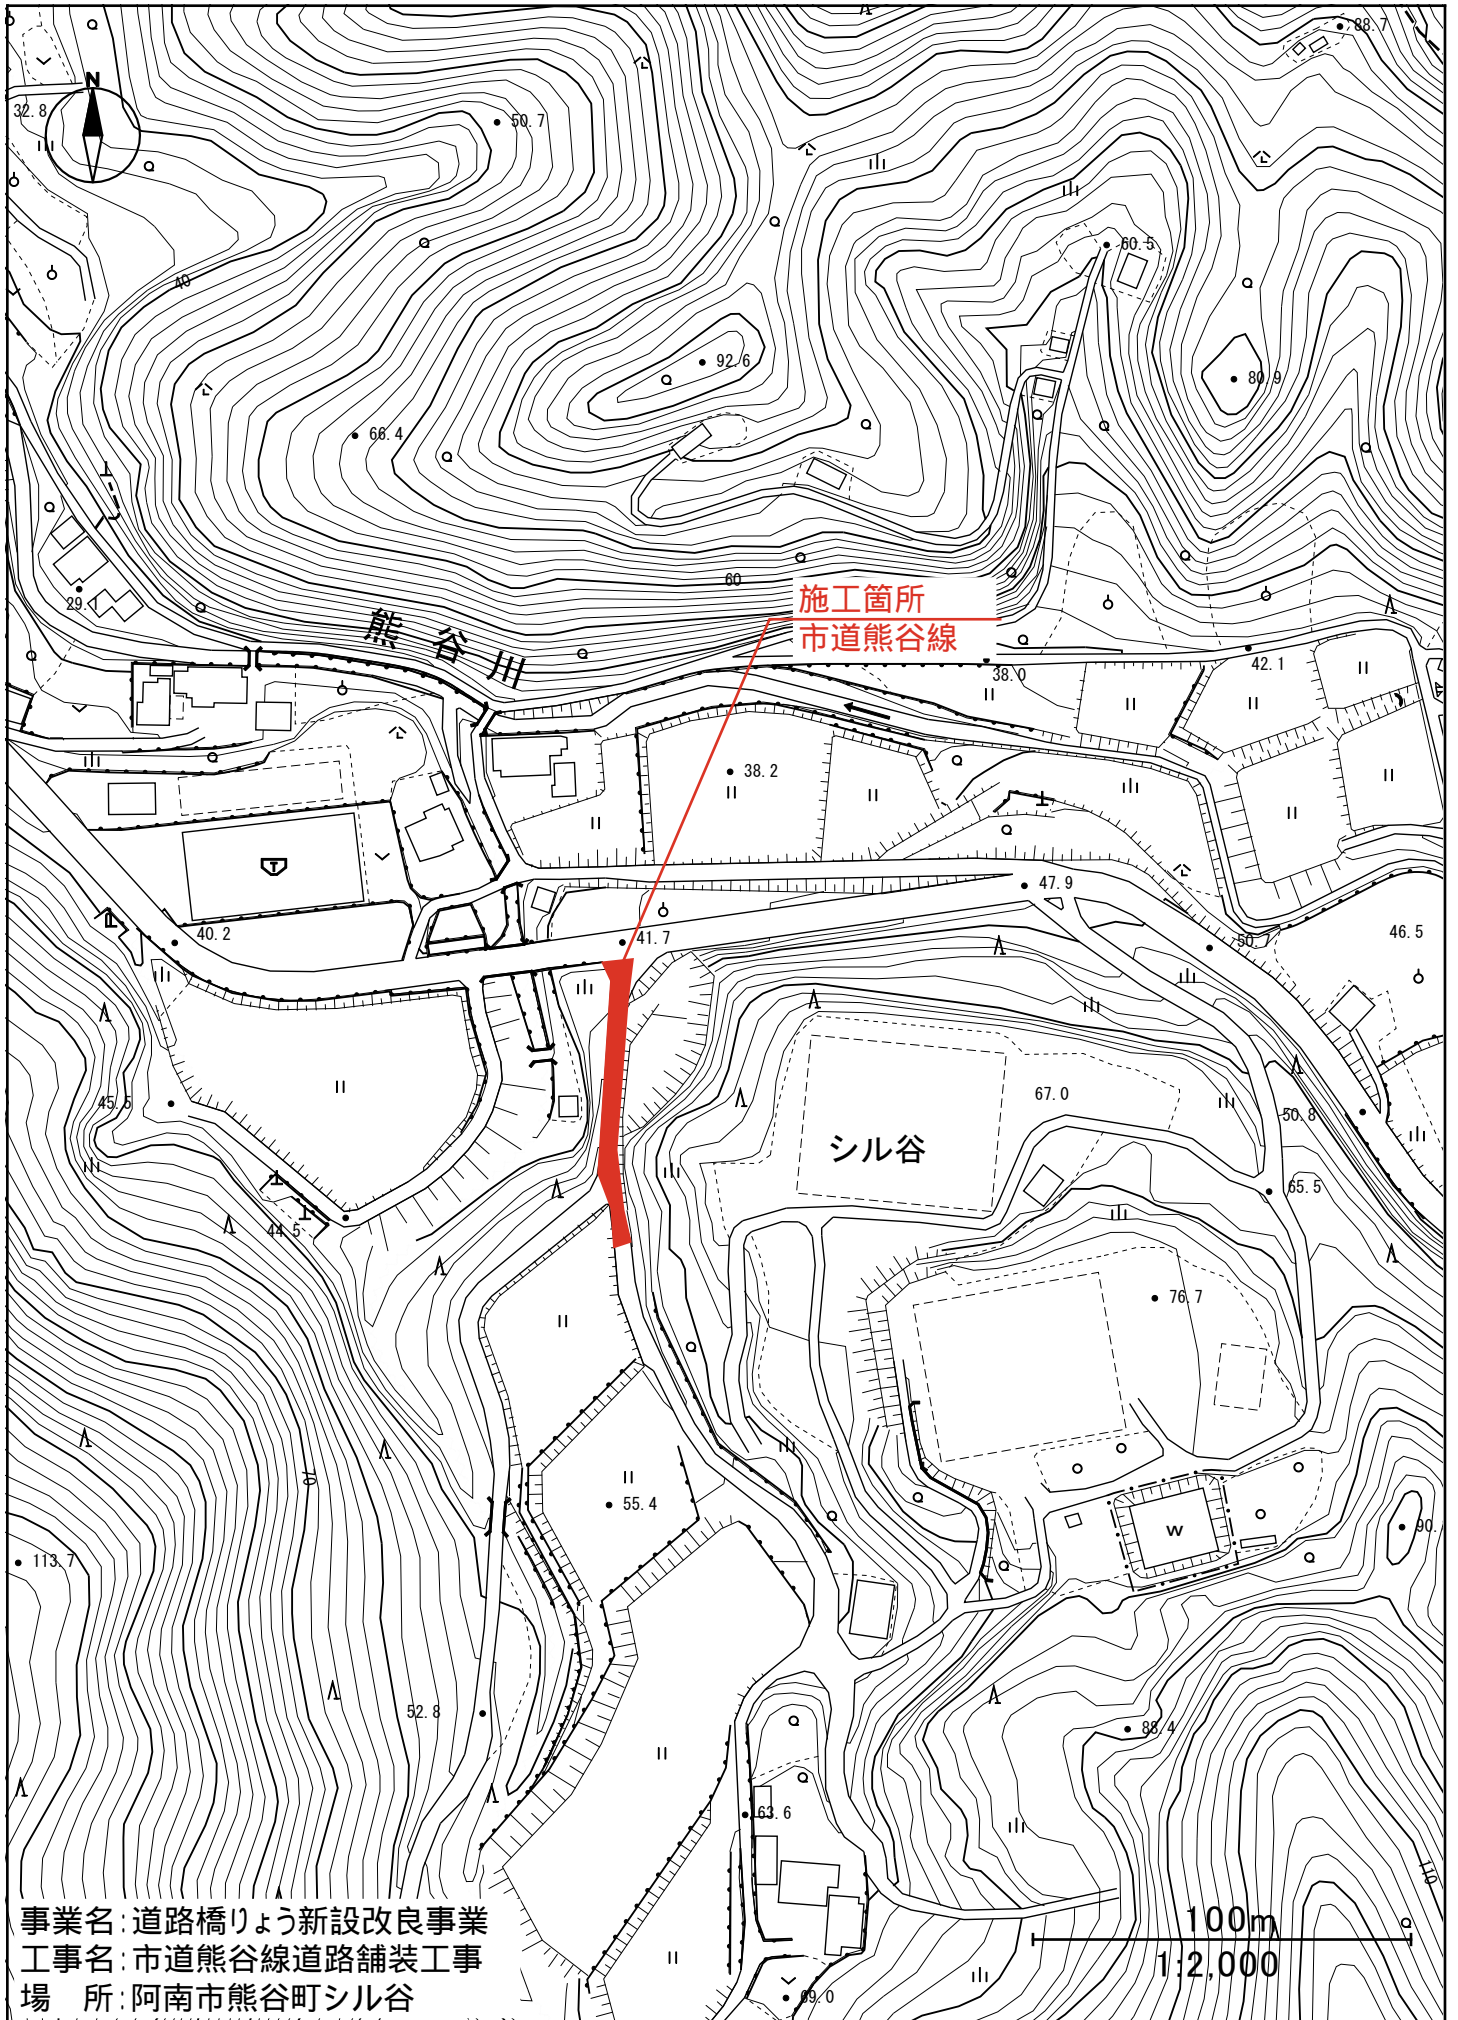

事業名: 道路橋りょう新設改良事業
工事名: 市道熊谷線道路舗装工事
場所: 阿南市熊谷町シル谷

100m
1:2,000