


位置図

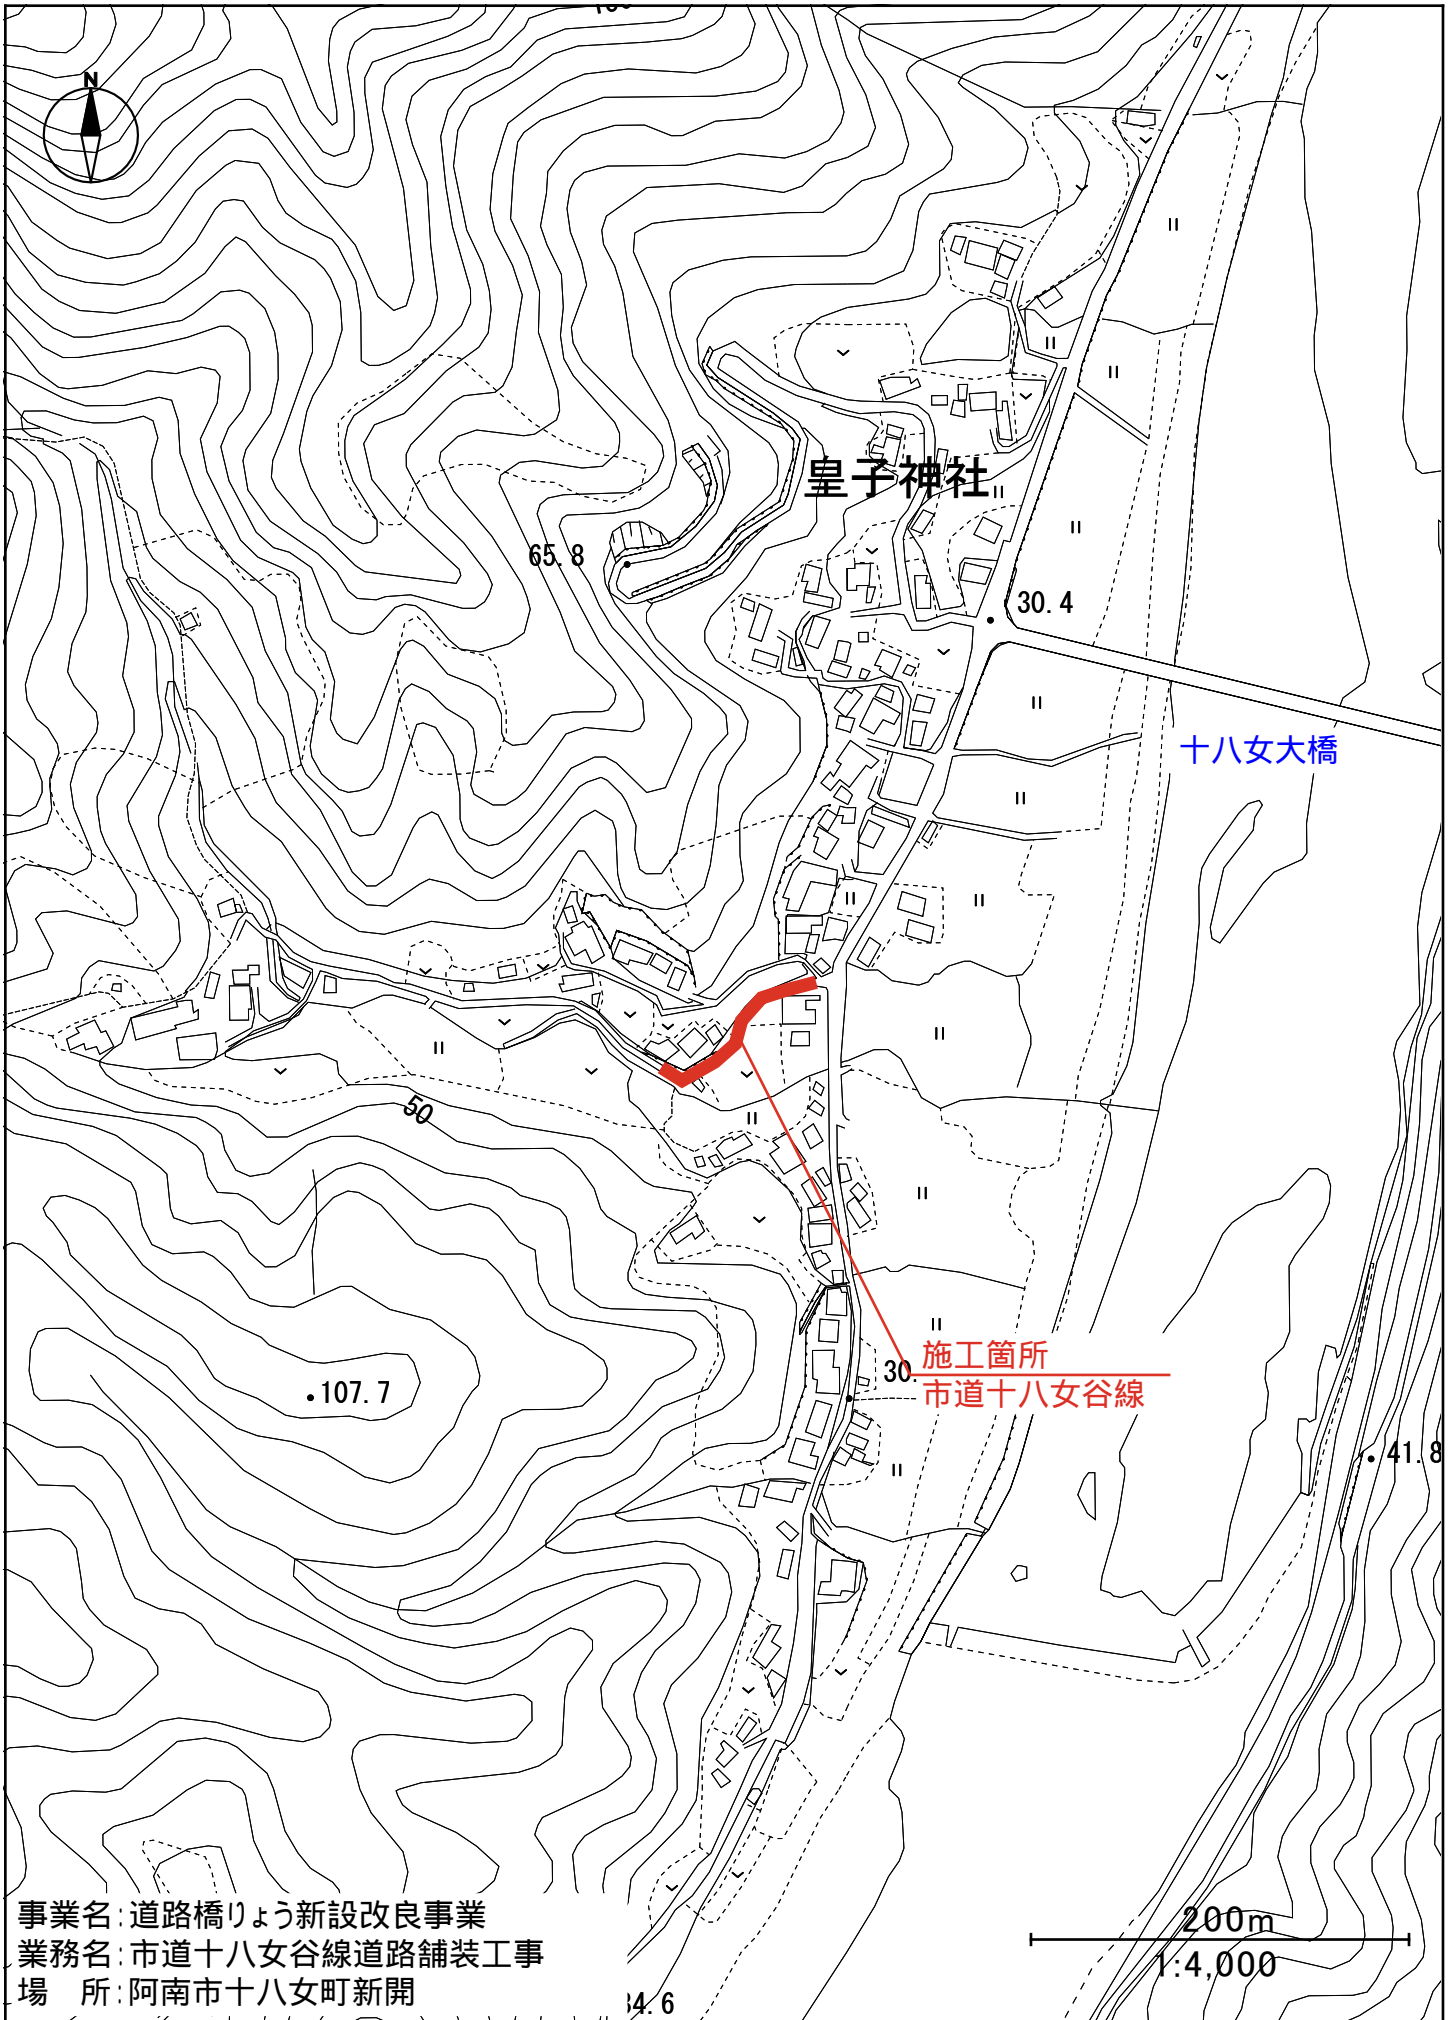

事業名: 道路橋りょう新設改良事業  
業務名: 市道十八女谷線道路舗装工事  
場所: 阿南市十八女町新開

14.6