


位置図

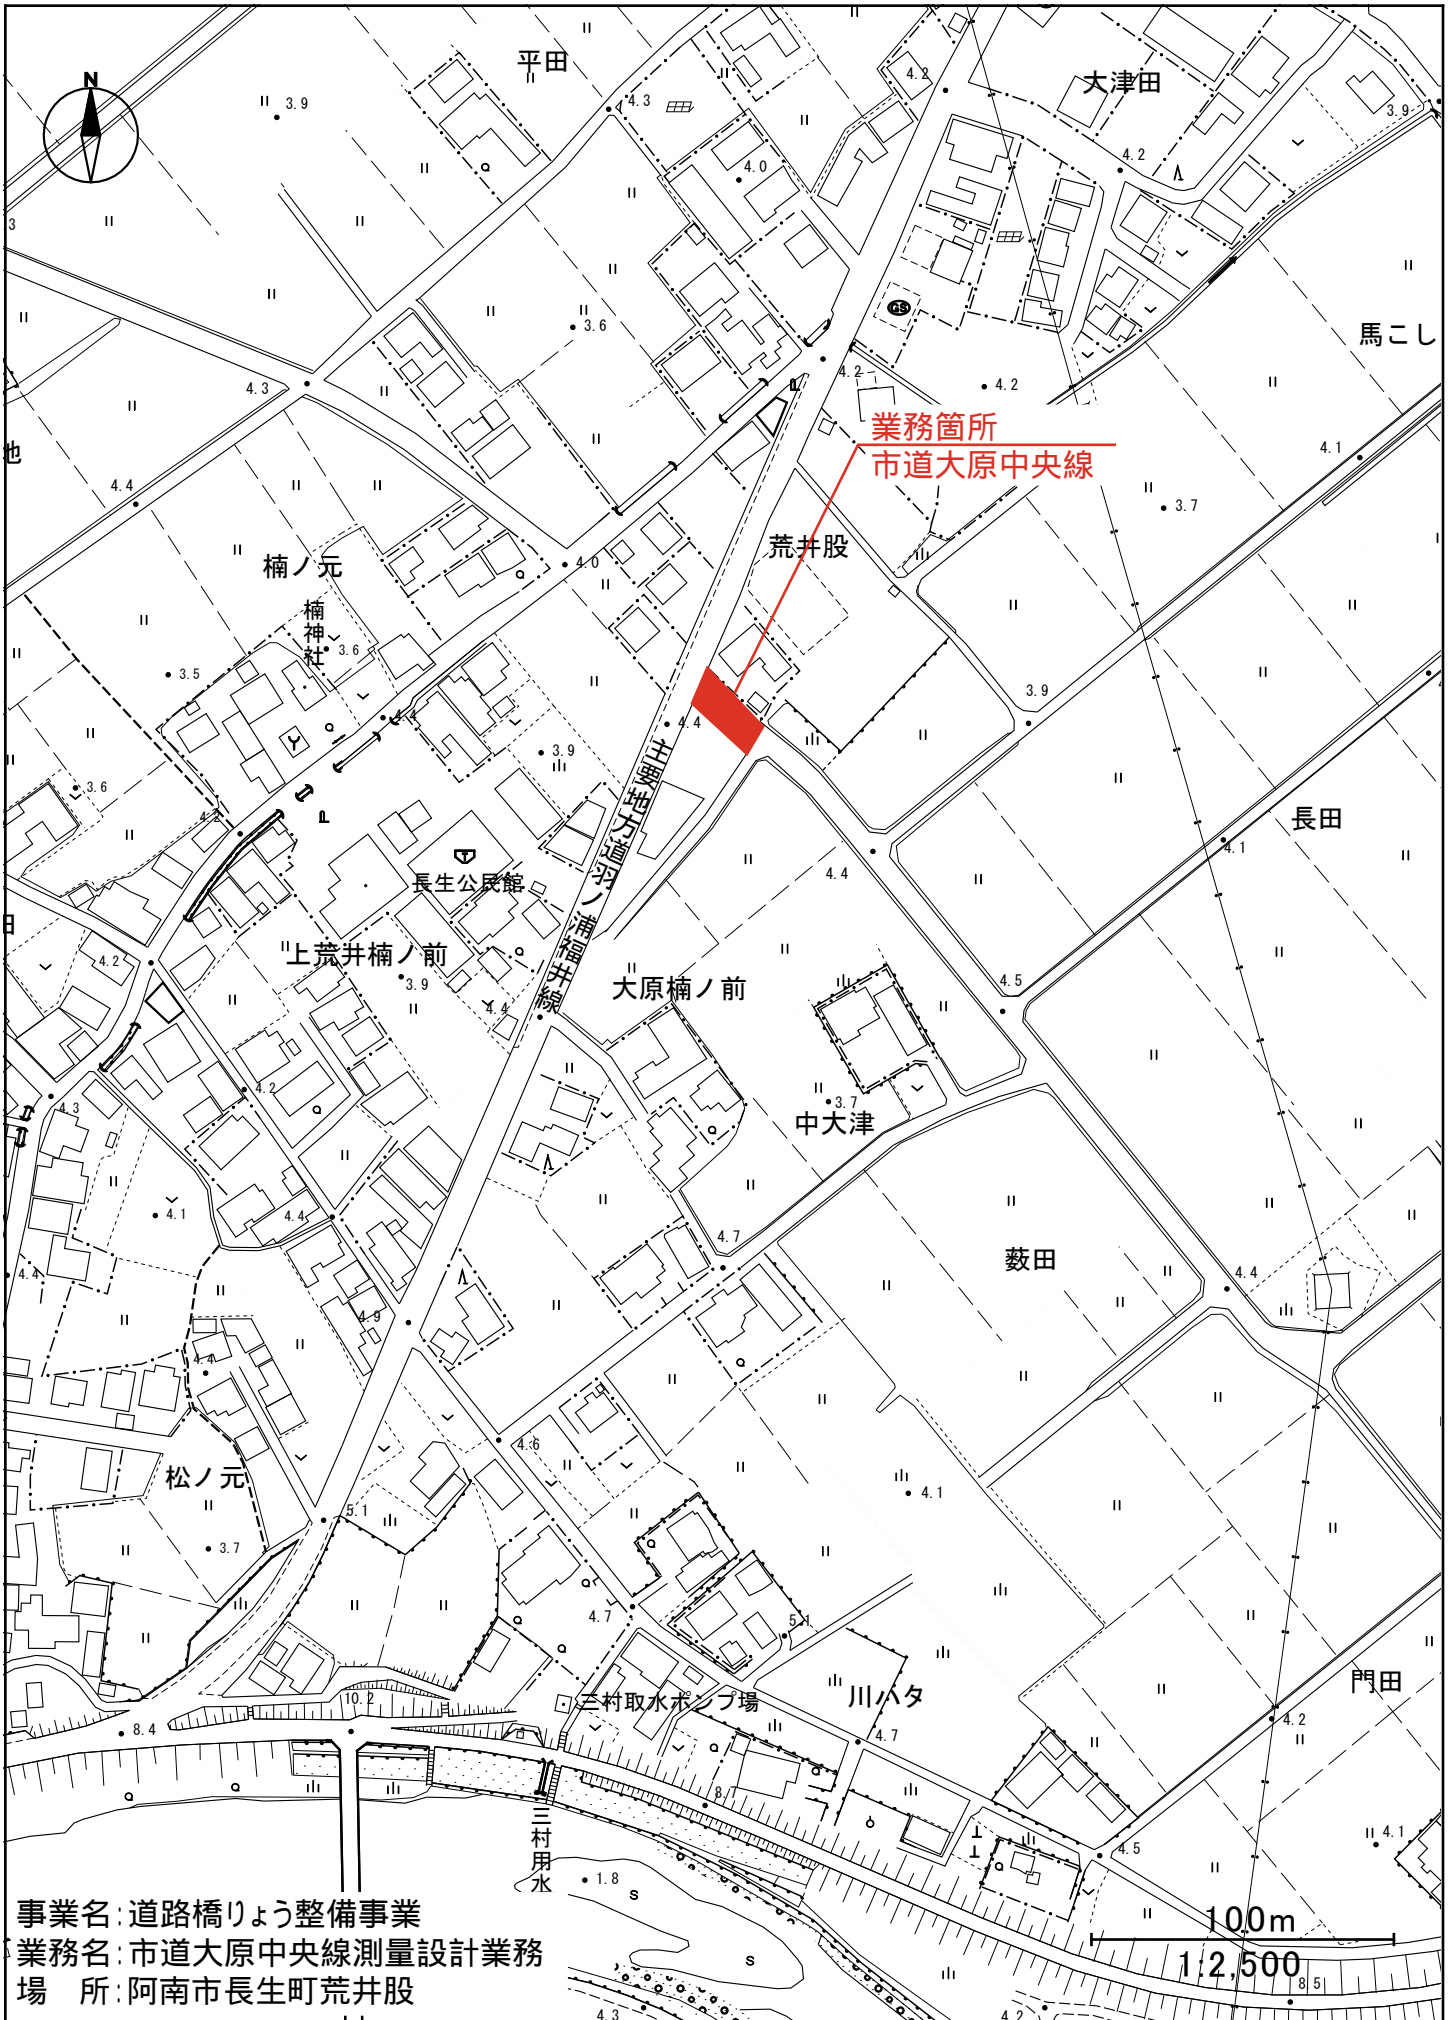

事業名：道路橋りょう整備事業  
業務名：市道大原中央線測量設計業務  
場所：阿南市長生町荒井股