


位置図

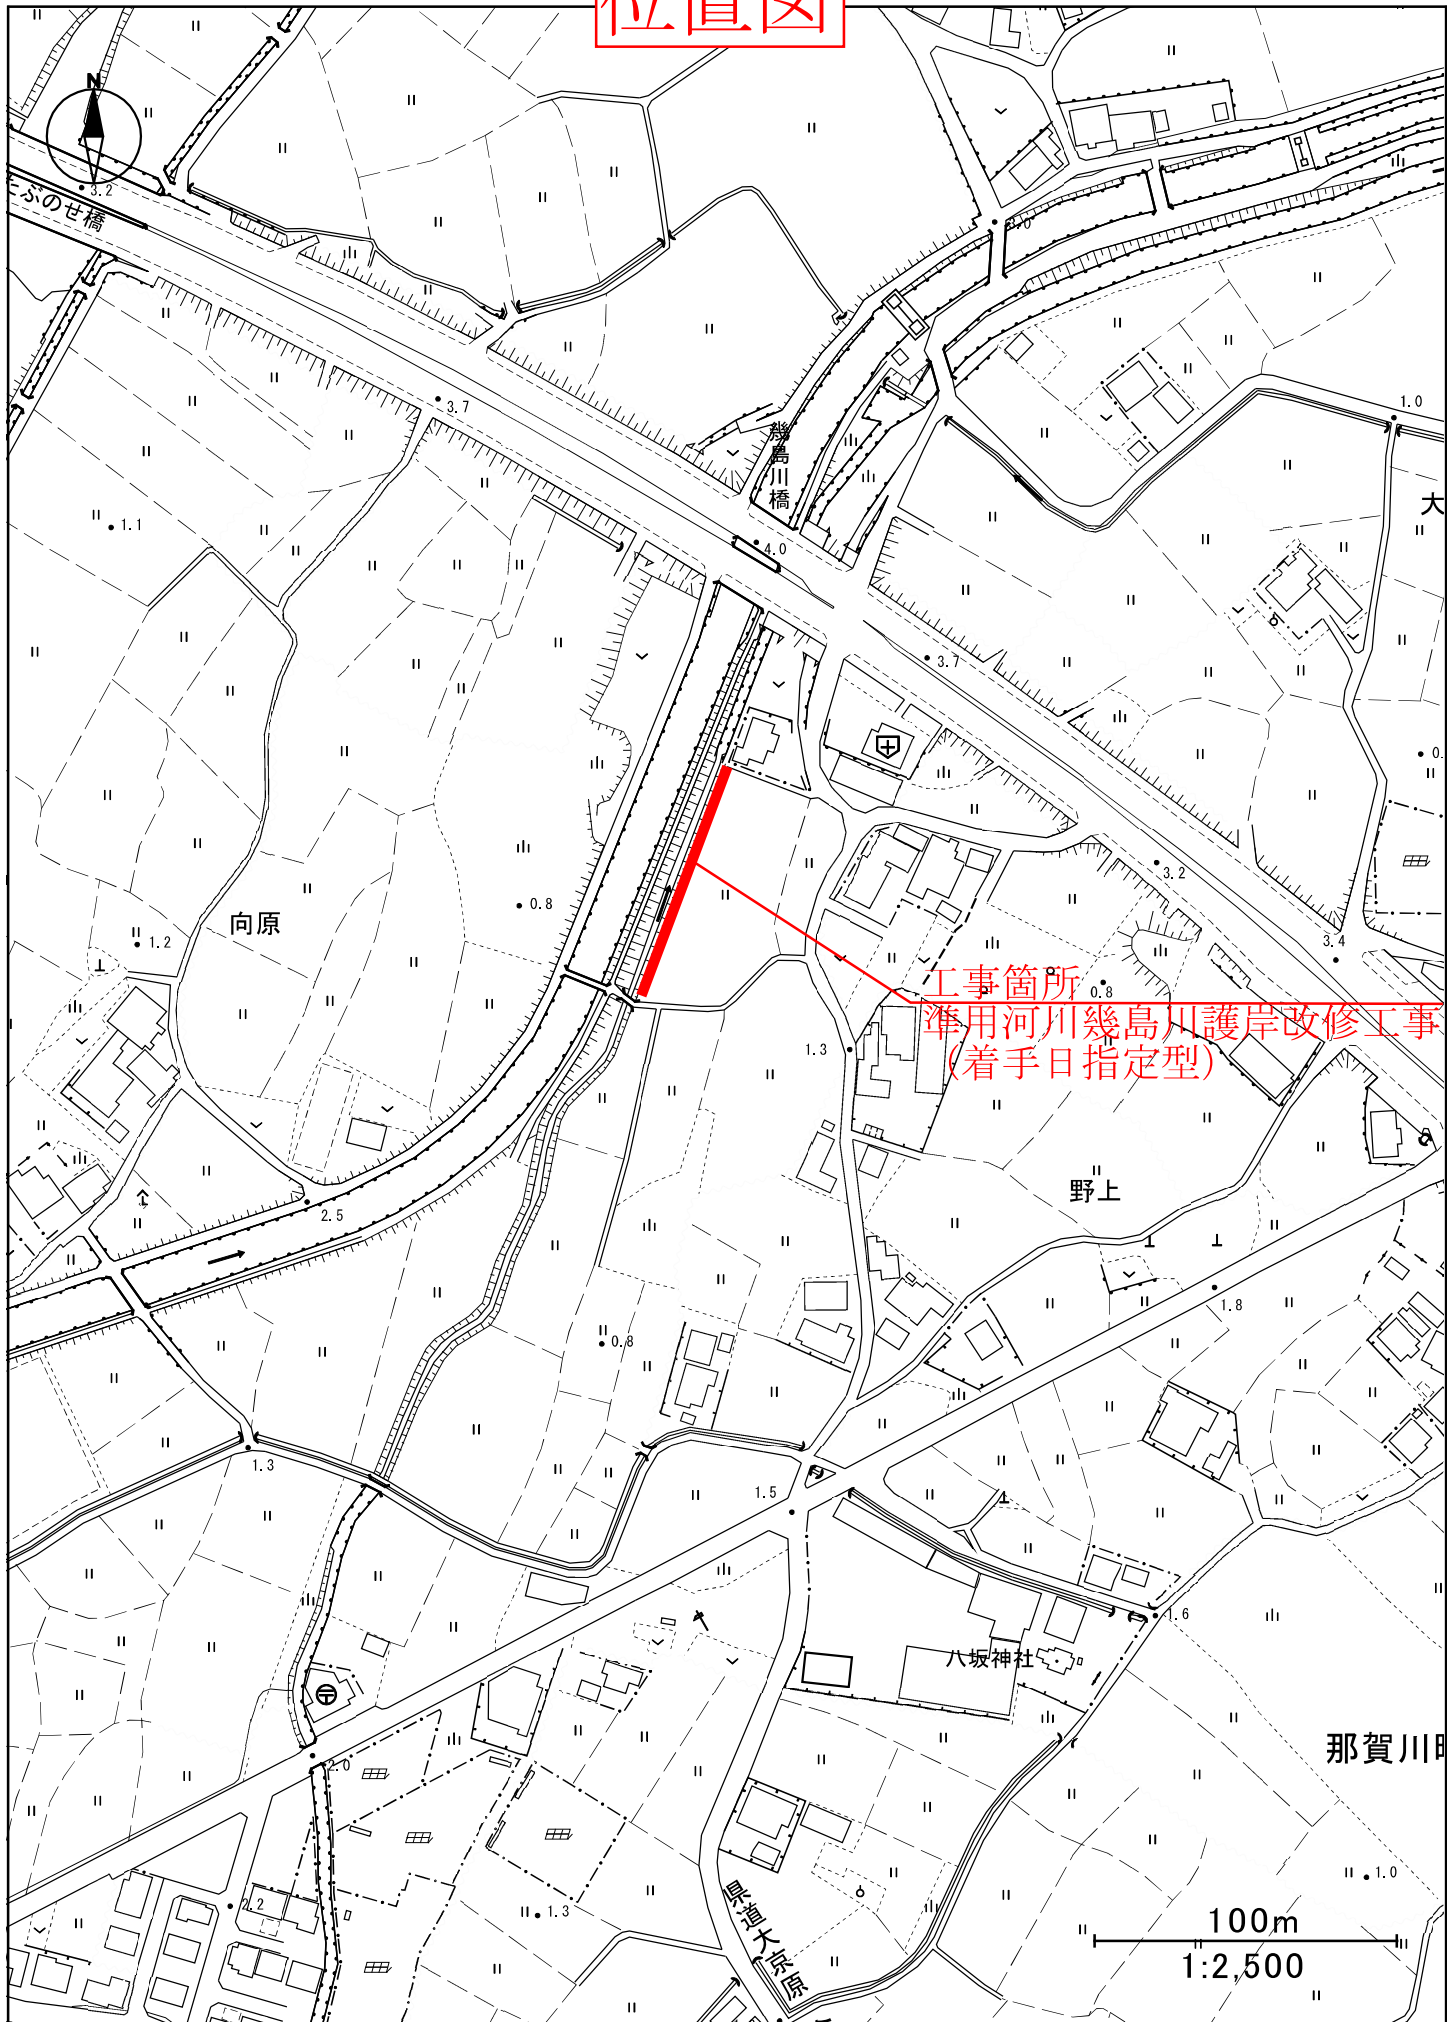

準用河川幾島川護岸改修工事（着手日指定型）
施工箇所位置図