


位置図

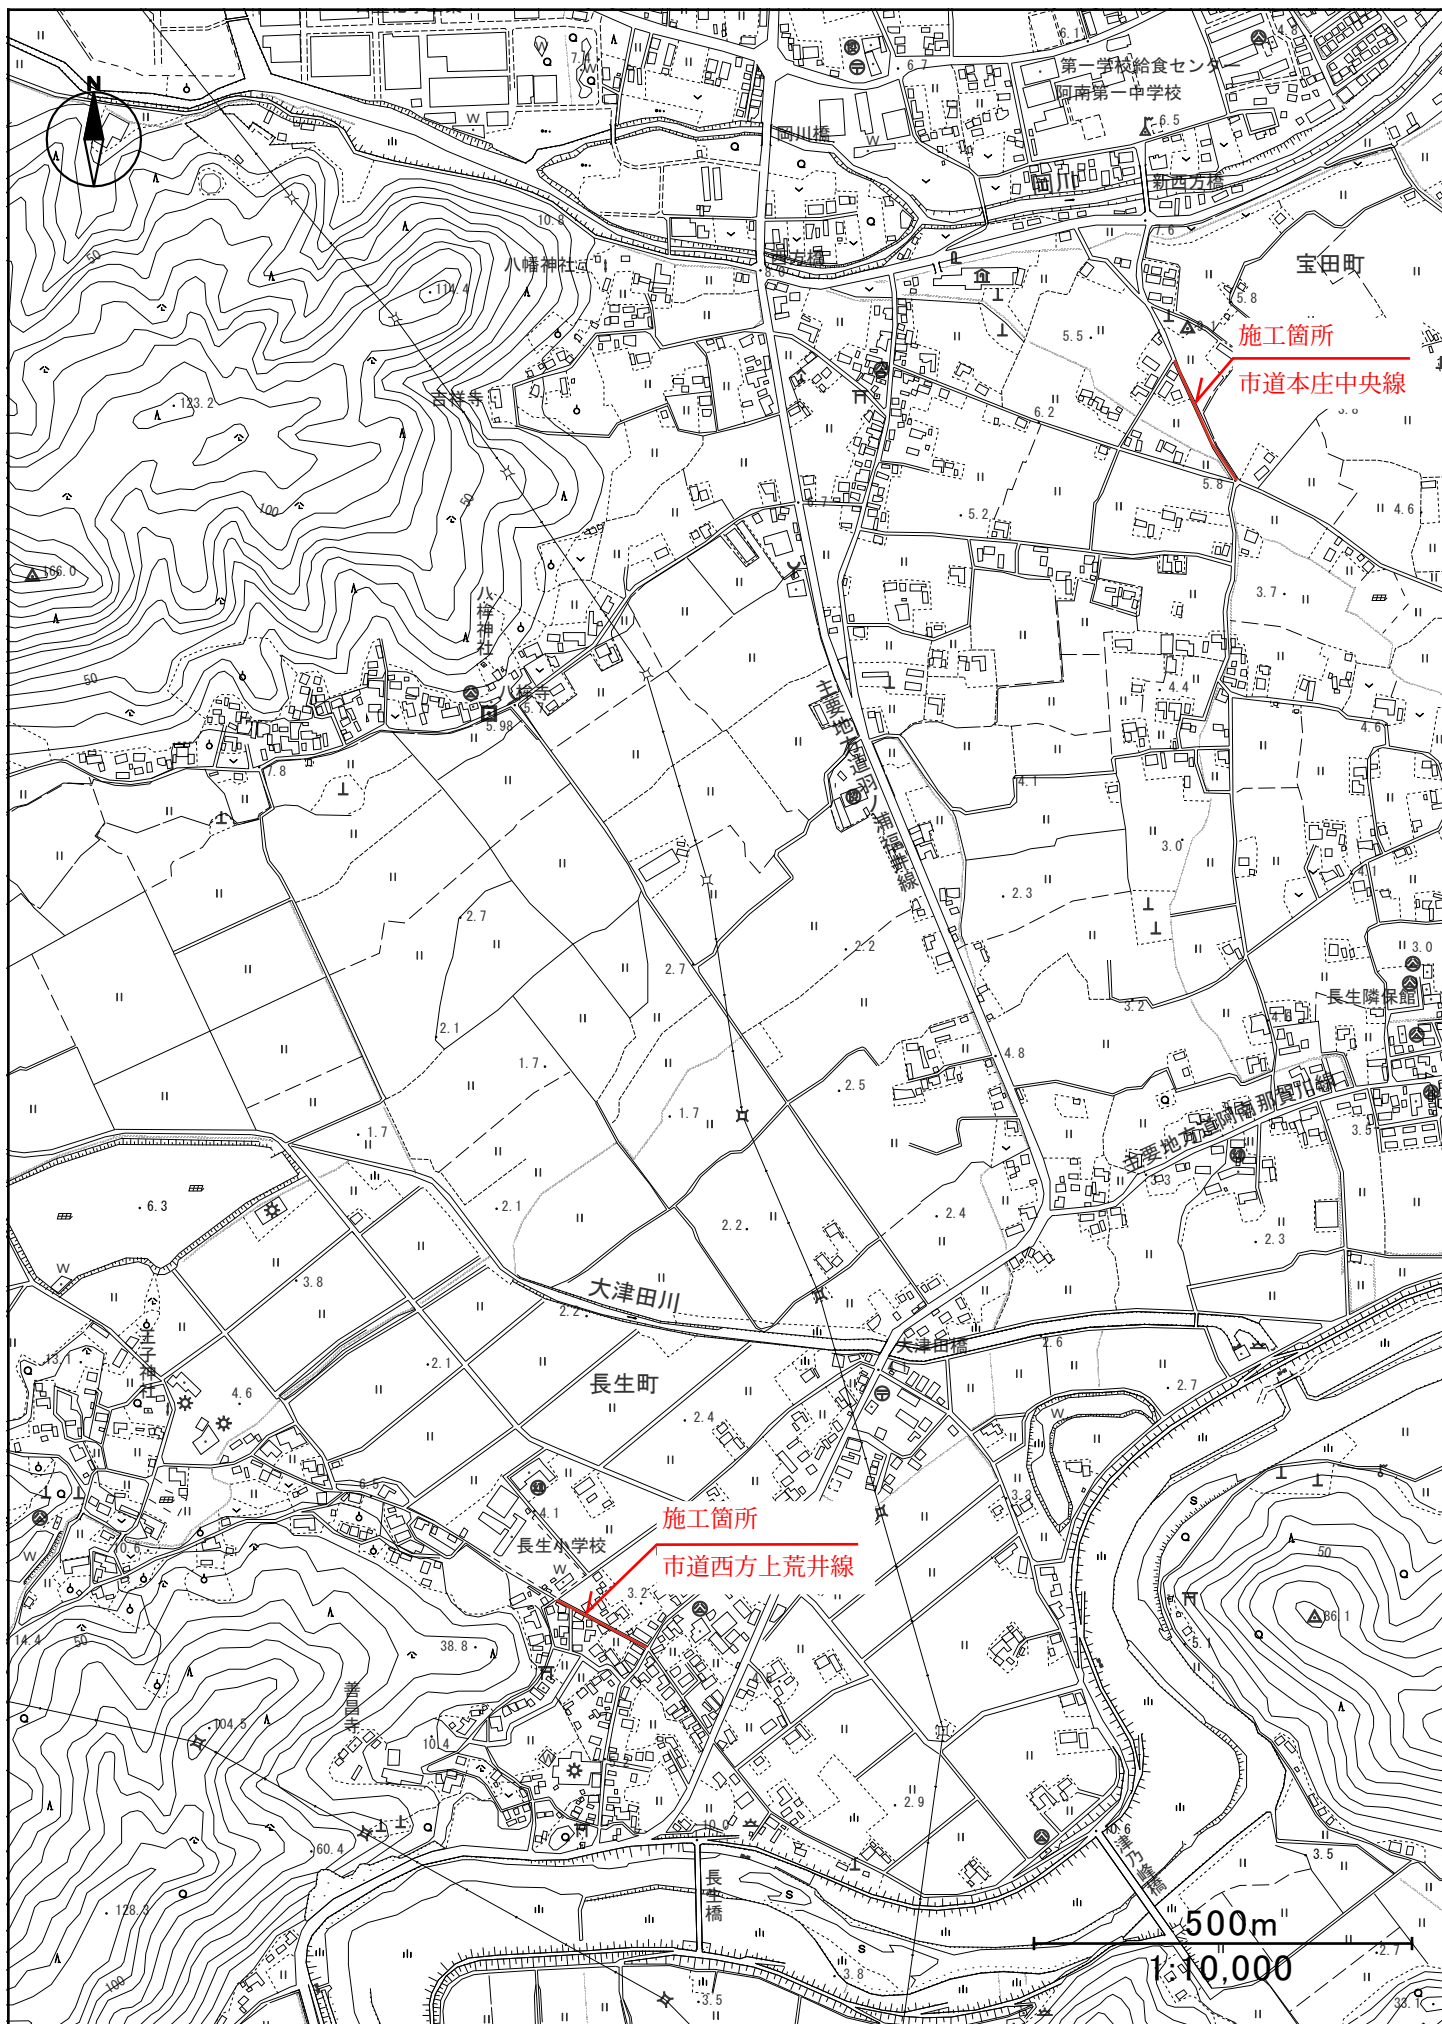

工事名：市道本庄中央線ほか道路舗装工事