



——：鋪裝版切断

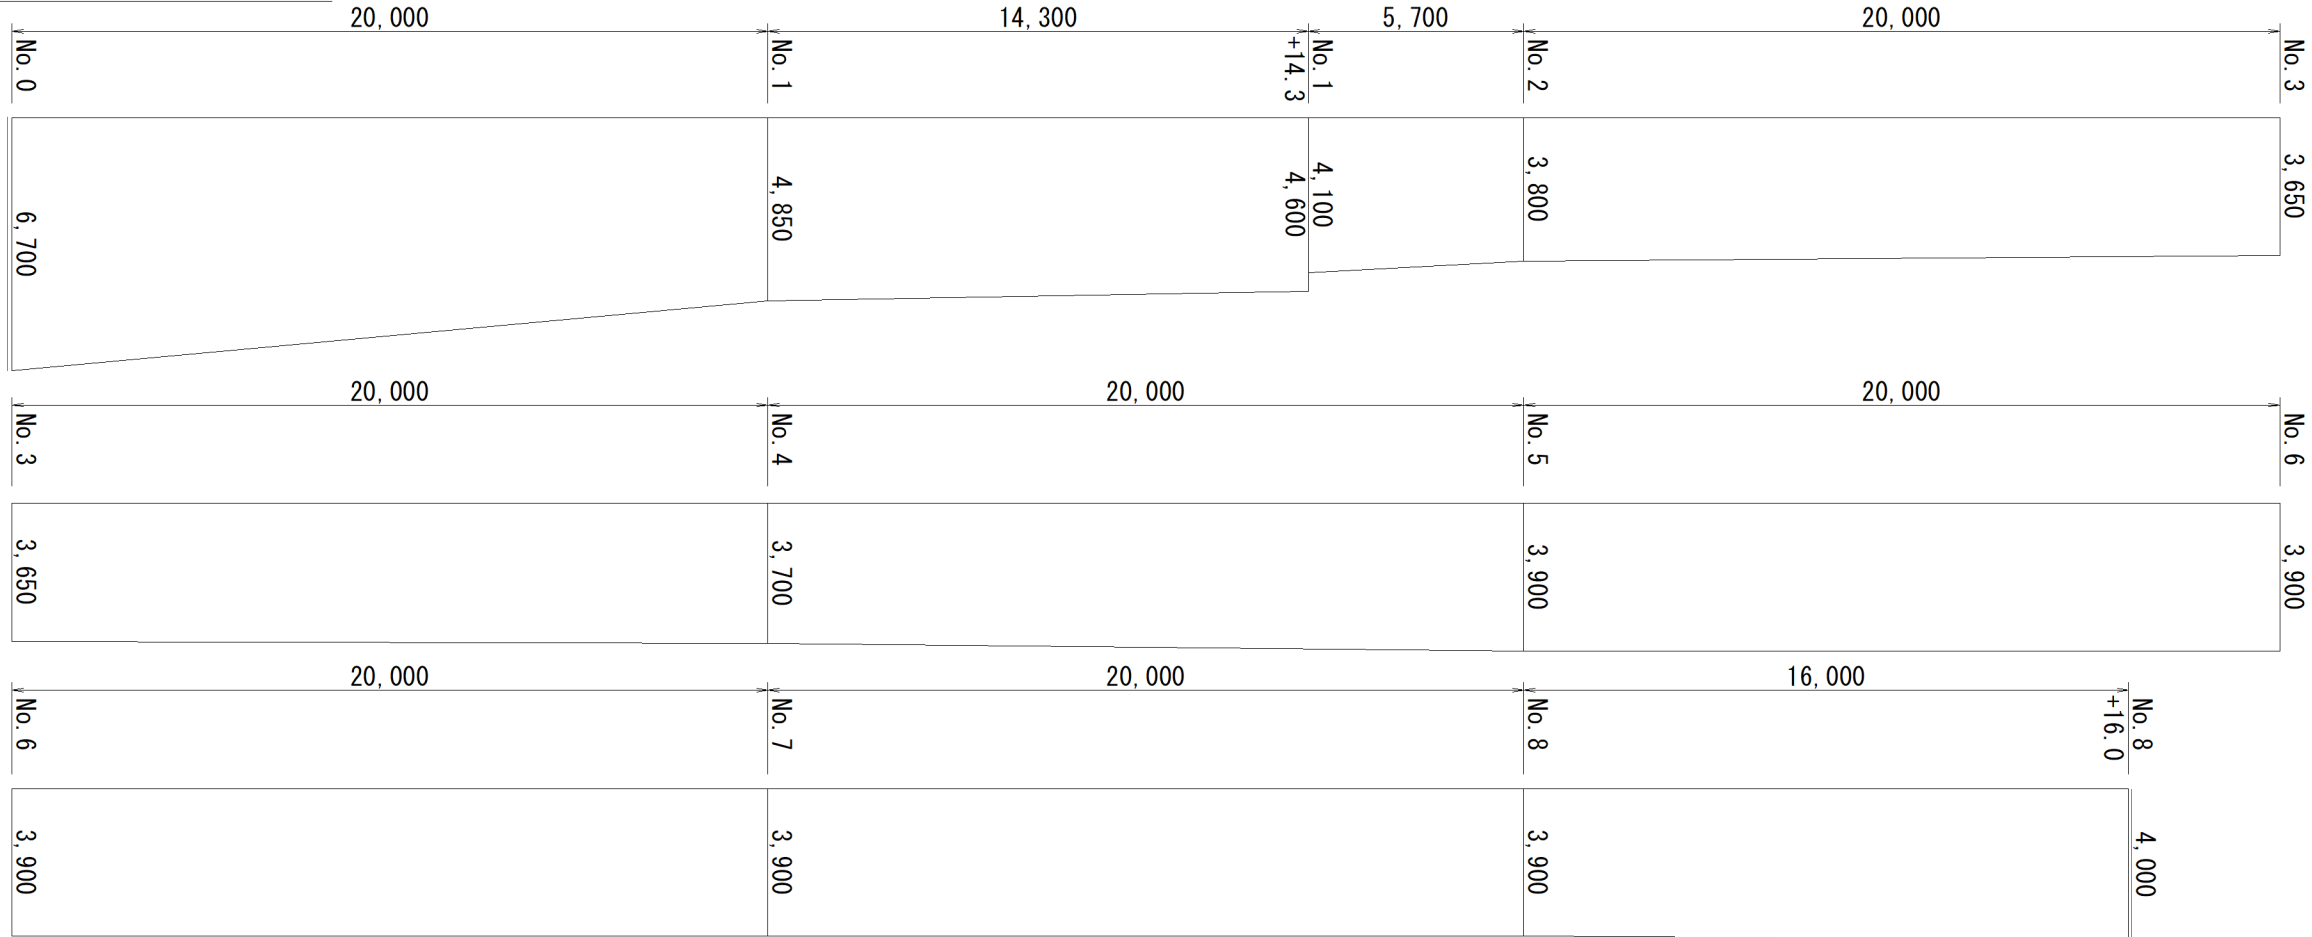

20,000

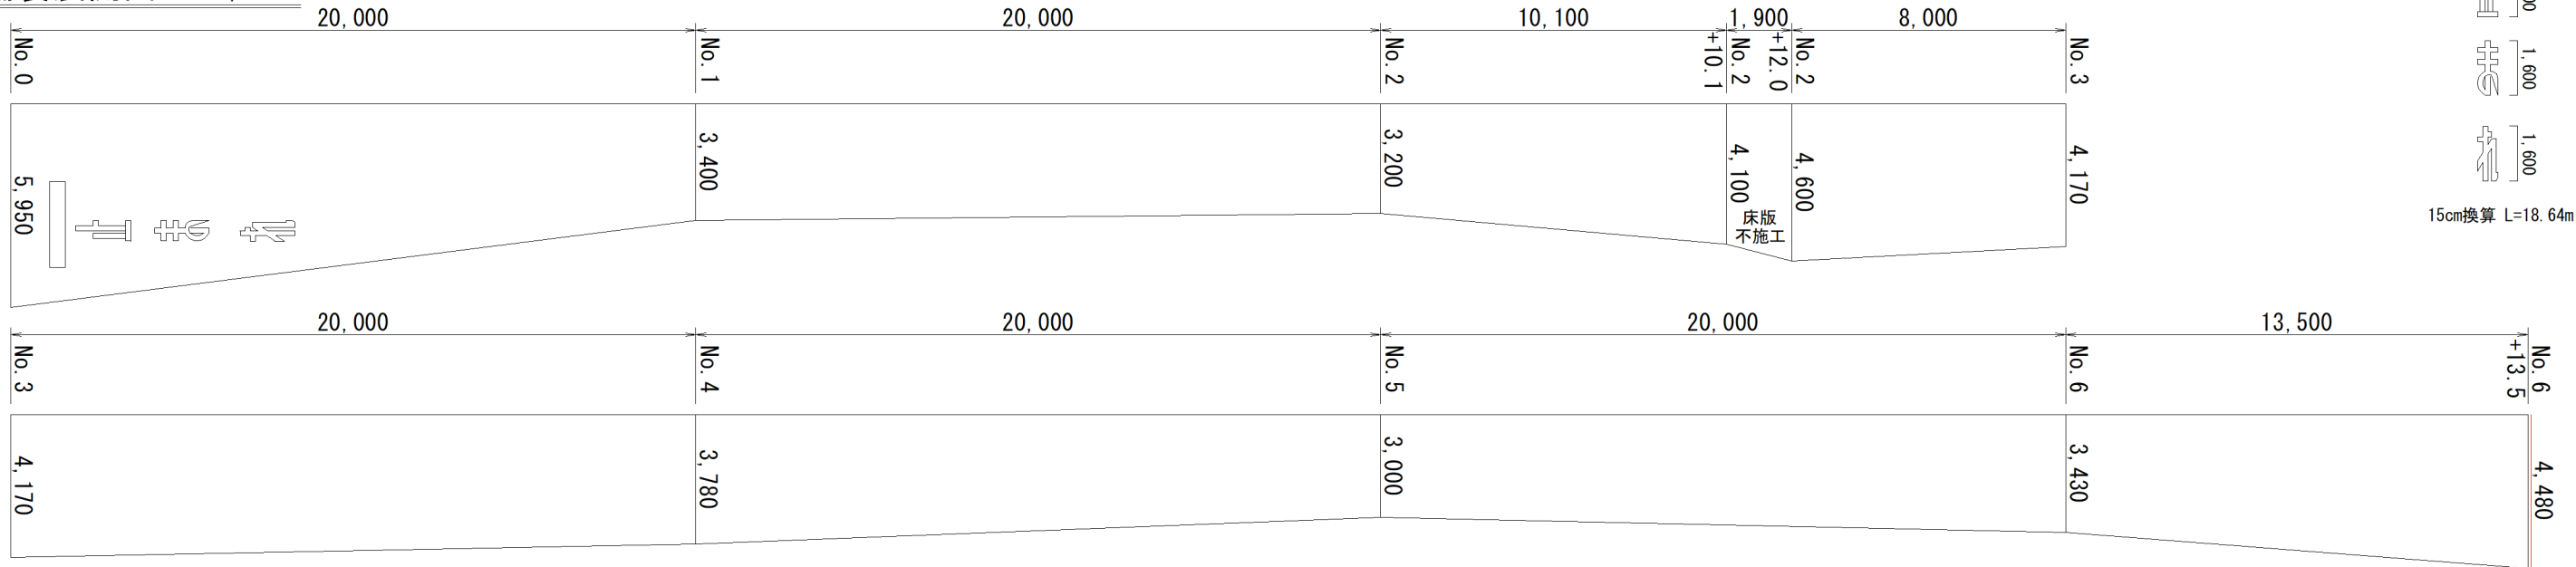

令和8年度									
図 名		舗装展開図・構造図						縮 尺	
事 業 名		道路橋りょう新設改良事業						図 示	
工 事 名		市道本庄中央線ほか道路舗装工事						図面番号	
工事箇所		阿南市 長生町 西方ほか						1 / 1	
課		補		係		設		製	
長		佐		長		計		図	
阿南市 建設部 土木課									